


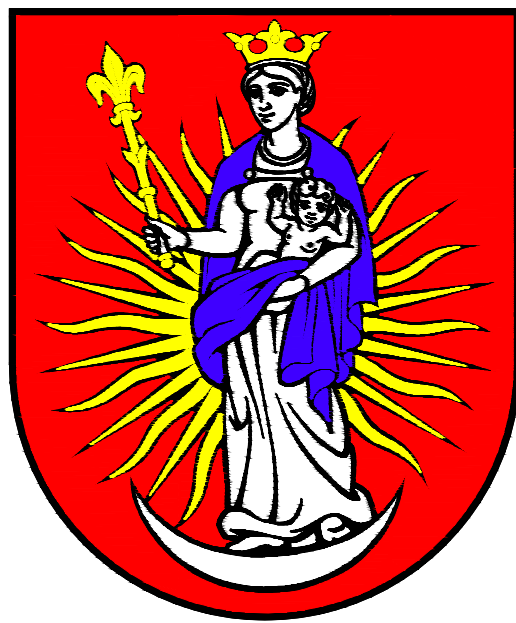

LEGENDA:


STAV	NÁVRH	VÝHLAD	
			HRANICA KATASTRÁLNEHO ÚZEMIA
			HRANICA INTRAVILÁNU K 1.1.1990 – POTVRDENÁ SPRÁVOU KATASTRA LEVICE, DŇA 23.10.2003
			HRANICE PARCEL PODĽA KATASTRÁLNEJ MAPY – STAV Z r.2003 A NÁVRH
			HRANICA PFC / PRIESTOROVÓ-FUNKČNÝ CELOK /
			ČÍSLO PFC / MIMO HRANÍC ZASTAVANÉHO ÚZEMIA OZNAČENIE A1,A2,B1,B2,C,D1,D2
			VODNÉ PLOCHY A TOKY
			PREDPOKLADANÉ HISTORICKE JADRO OBCE – PRÍRODNÁ DOMINANTA OBCE
			PLOCHY NA BÝVANIE V RODINNÝCH A BYTOVÝCH DOMOCH S MOŽNOSŤOU DOPLNKOVEJ VYBAVENOSTI
			PLOCHY OBČIANSKEJ VYBAVENOSTI
			PLOCHY ŠPORTU
			PLOCHY ZARIADENÍ VÝROBY, SKLADOV A TECH. INFRAŠTRUKTÚRY
			PLOCHY ZARIADENÍ POĽNOHOSPODÁRSKEJ VÝROBY
			PLOCHY NA ZMENU FUNKCIE 22)ELCHLAD – VZT, CHLADENIE A VYKUROVANIE 29)TASSAT – LISOVNÁ TESNENÍ
			CESTY III.TRIEDY – SEVERNÝ OBCHVAT OBCE – VÝHLAD
			OCHRANNÉ PÁSMO DOPRAVNÝCH TRÁS

NÁVRH PLYNOFIKÁCIE A TEPLIFIKÁCIE

			PREPOJOVACÍ STL PLYNOVOD PE80 – D110, SDR 11
			STL PLYNOVOD PE – D50 AŽ D110, SDR 11 – I.ETAPA
			STL PLYNOVOD PE – D50 AŽ D110, SDR 11 – II.ETAPA
			STL PLYNOVOD PE

EXISTUJÚCE ZDROJE TEPLA:


	PRÍKON(MW)	DRUH A POČET KOTLOV	MÉDIUM
K1	0,024	ZÁV.KOTOL VAILLANT 24kW – 1ks	VODA
K2	0,096	ZÁV.KOTOL BERETA 24kW – 4ks	VODA
K3	0,120	ZÁV.KOTOL BERETA 24kW – 5ks	VODA
K4	0,090	PROTHERM 45kW – 2ks	VODA
K5	0,070	PROTHERM 35kW – 2ks	VODA
K6	0,001	PROTHERM 12kW – 1ks	VODA
K7	0,050	TERMOMAS 50kW – 1ks	VODA
K8	0,001	KOTOL 15kW – 1ks	VODA
K9	0,048	BERETA 24kW – 2ks	VODA
K10	0,012	KOTOL 12kW – 1ks	VODA
K11	0,040	PROTHERM 40kW – 1ks	VODA
K12	0,004	GAMATKY – 8ks	VODA

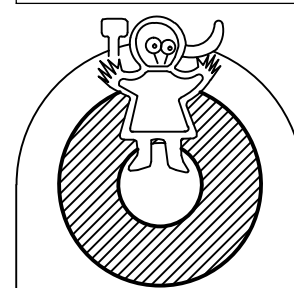

ZHOTVITEL' : ING.ARCH.JURAJ ČISAR ARCHITEKTORICKÝ ATÉLIER ORANT	PROJEKTANT: ING.KATARINA SÁNYOVÁ
OBJAVITEĽ: OBECNÝ ÚRAD STARÝ TEKOV, OKRES LEVICE	SPOLUPRÁCA: ING.ZITKA OREMUŠOVÁ – PLYNOFIKÁCIA, TEPLIFIKÁCIA

ÚZEMNÝ PLÁN OBCE STARÝ TEKOV
ZMENY A DOPLNKY Č.1

NÁZOV: VÝKRES RIŠENIA VEREJNÉHO TECHNICKÉHO VYBAVENIA OBCE –
– PLYNOFIKÁCIA A TEPLIFIKÁCIA

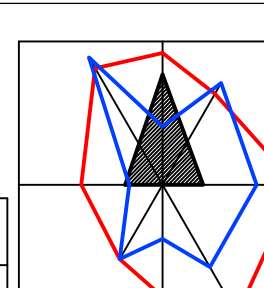

DÁTUM: 06/2012
STUPEŇ: ÚPN-0
FORMÁT: 10A4
MIERKA: 1:2880
ČÍSLO VÝKRESU: B-7