



ÚPN-O STARÝ TEKOV ZMENY A DOPLNKY Č.2

LEGENDA ZaD č.2 :

STAV	NÁVRH	
		HRANICA KATASTRÁLNEHO ÚZEMIA OBCE
		HRANICA ZASTAVANÉHO ÚZEMIA OBCE K 1.1.1990 - POTVRDENÁ SPRÁVOU KATASTRA LEVICE, DŇA 23.10.2003
		HRANICE PARciel PODĽA KATASTRÁLNEJ MAPY - - STAV Z r.2022 A NÁVRH
		HRANICA ROZVOJOVEJ LOKALITY V RÁMCI ZaD č.2
		OZNAČENIE ROZVOJOVEJ LOKALITY V RÁMCI ZaD č.2
		HRANICA PFC /PRIESTOROVO-FUNKČNÝ CELOK/
		ČÍSLO PFC
		MOSTY

ZOZNAM VEREJNOPROSPEŠNÝCH STAVIEB

- PREMOSTENIE RIEKY HRON PRE ÚČELY KOMUNIKAČNÉHO PREPOJENIA AGLOMERÁCIE STARÝ A NOVÝ TEKOV V MIESTE PŮVODNÉHO MOSTU - DNEŠNÉHO BRODU
- Malá vodná elektrárň na rieke Hron s dopravné limitovaným premostením cez Hron pre účely prevádzky MVE - VO VÝSTAVBE
- VYBUDOVANIE KANALIZAČNEJ SIETE OBCE S VÝÚSTENÍM DO ČOV
- OBSLUŽNÁ A PRÍSTUPOVÁ KOMUNIKÁCIA PRE NOVÚ IBV V PFC 2 - VRÁTANE CHODNÍKOV A IS
- OBSLUŽNÁ A PRÍSTUPOVÁ KOMUNIKÁCIA PRE NOVÚ IBV V PFC 3 - VRÁTANE CHODNÍKOV A IS
- NAVROVANÝ PREPOJOVACÍ MOST MEDZI DVOMI ZÓNAMI IBV V PFC 2 A 3 CEZ KANÁL PEREC - VRÁTANE CHODNÍKOV
- OBSLUŽNÁ A PRÍSTUPOVÁ KOMUNIKÁCIA PRE NOVÚ IBV V PFC 6 - VRÁTANE CHODNÍKOV A IS
- OBSLUŽNÁ A PRÍSTUPOVÁ KOMUNIKÁCIA PRE NOVÚ IBV V PFC 10 - VRÁTANE CHODNÍKOV A IS, VÝHLADOVO AJ S NOVÝM MOSTOM PRE OBYTNÉ ÚZEMIE PFC A1
- OBSLUŽNÁ A PRÍSTUPOVÁ KOMUNIKÁCIA PRE I.ETAPU NOVEJ IBV V PFC 12 - VRÁTANE CHODNÍKOV A IS S NAPOJENÍM NA ŠTÁTNU CESTU III/05156 SMER VEĽKÉ KOZMÁLOVCE
- OBSLUŽNÁ A PRÍSTUPOVÁ KOMUNIKÁCIA PRE II.ETAPU NOVEJ IBV V PFC 12 - VRÁTANE CHODNÍKOV A IS
- ÚPRAVA ŠÍRKOVÝCH PARAMETROV MOSTU CEZ KANÁL PEREC NA CESTE III/05156 - SMER VEĽKÉ KOZMÁLOVCE
- ÚPRAVA ŠÍRKOVÝCH PARAMETROV MOSTU CEZ KANÁL PEREC NA CESTE III/05156 - SMER HRONSKÉ KĽAČANY
- OBSLUŽNÁ A PRÍSTUPOVÁ KOMUNIKÁCIA PRE NAVROVANÚ VÝROBNÚ ZÓNU V PFC 18 - VRÁTANE CHODNÍKOV A IS
- REKONŠTRUKCIA CENTRÁLNEJ TEKOVSKEJ ULICE DO PODOBY SKLUDNENEJ KOMUNIKÁCIE CENTRÁLNEJ ZÓNY OBCE A PARAMETRAMI OBYTNEJ ZÓNY S PRIORITOU CHODCOV A PARKOVÝM MOBILIÁROM
- ÚPRAVA ŠÍRKOVÝCH PARAMETROV KOMUNIKACIÍ V TRASE, KTORÁ ODBREMENÍ CENTRÁLNU ZÓNU OBCE OD TRANZITÚÚCEJ A NÁKLADNEJ DOPRAVY
- DOBUDOVANIE ŠPORTOVO-REKREAČNEJ ZÓNY OBCE
- DOBUDOVANIE A VYZNAČENIE CYKLOTRÁS
- PLÁNOVANÁ REGULÁCIA RIEKY HRON, OCHRANNÉ HRÁDZE PROTI ZÁPLAVÁM

NOVÉ VPS V ZaD č.2:


- OBSLUŽNÁ A PRÍSTUPOVÁ KOMUNIKÁCIA V PFC "C" PRE NAPOJENIE NOVEJ IBV V PFC 19 - VRÁTANE CHODNÍKA A IS V DĽŽKE 294m S NAPOJENÍM NA CESTU III/1545 SMER VEĽKÉ KOZMÁLOVCE
- OBSLUŽNÉ A PRÍSTUPOVÉ KOMUNIKÁCIE NOVEJ IBV V PFC 19 VRÁTANE CHODNÍKOV A IS V DĽŽKE 1.082m S NAPOJENÍM NA KOMUNIKÁCIE VPS19 A VPS21
- OBSLUŽNÁ A PRÍSTUPOVÁ KOMUNIKÁCIA V PFC "D2" PRE NAPOJENIE NOVEJ IBV V PFC 19 NA MOK 7,5/40 V DĽŽKE 534m



ZMENY A DOPLNKY Č.2 K ÚPN-O STARÝ TEKOV

SCHVÁLENÉMU UZNESENÍM OBECNÉHO ZASTUPITEĽSTVA Č.9/2008-OZ ZO DŇA 25.8.2008
ZaD č.1 SCHVÁLENÉMU UZNESENÍM OBECNÉHO ZASTUPITEĽSTVA č.35/2012 BOD 1.) ZO DŇA 31.8.2012

C.12 SCHÉMA ZÁVÄZNÝCH ČASTÍ RIEŠENIA A VEREJNOPROSPEŠNÝCH STAVIEB

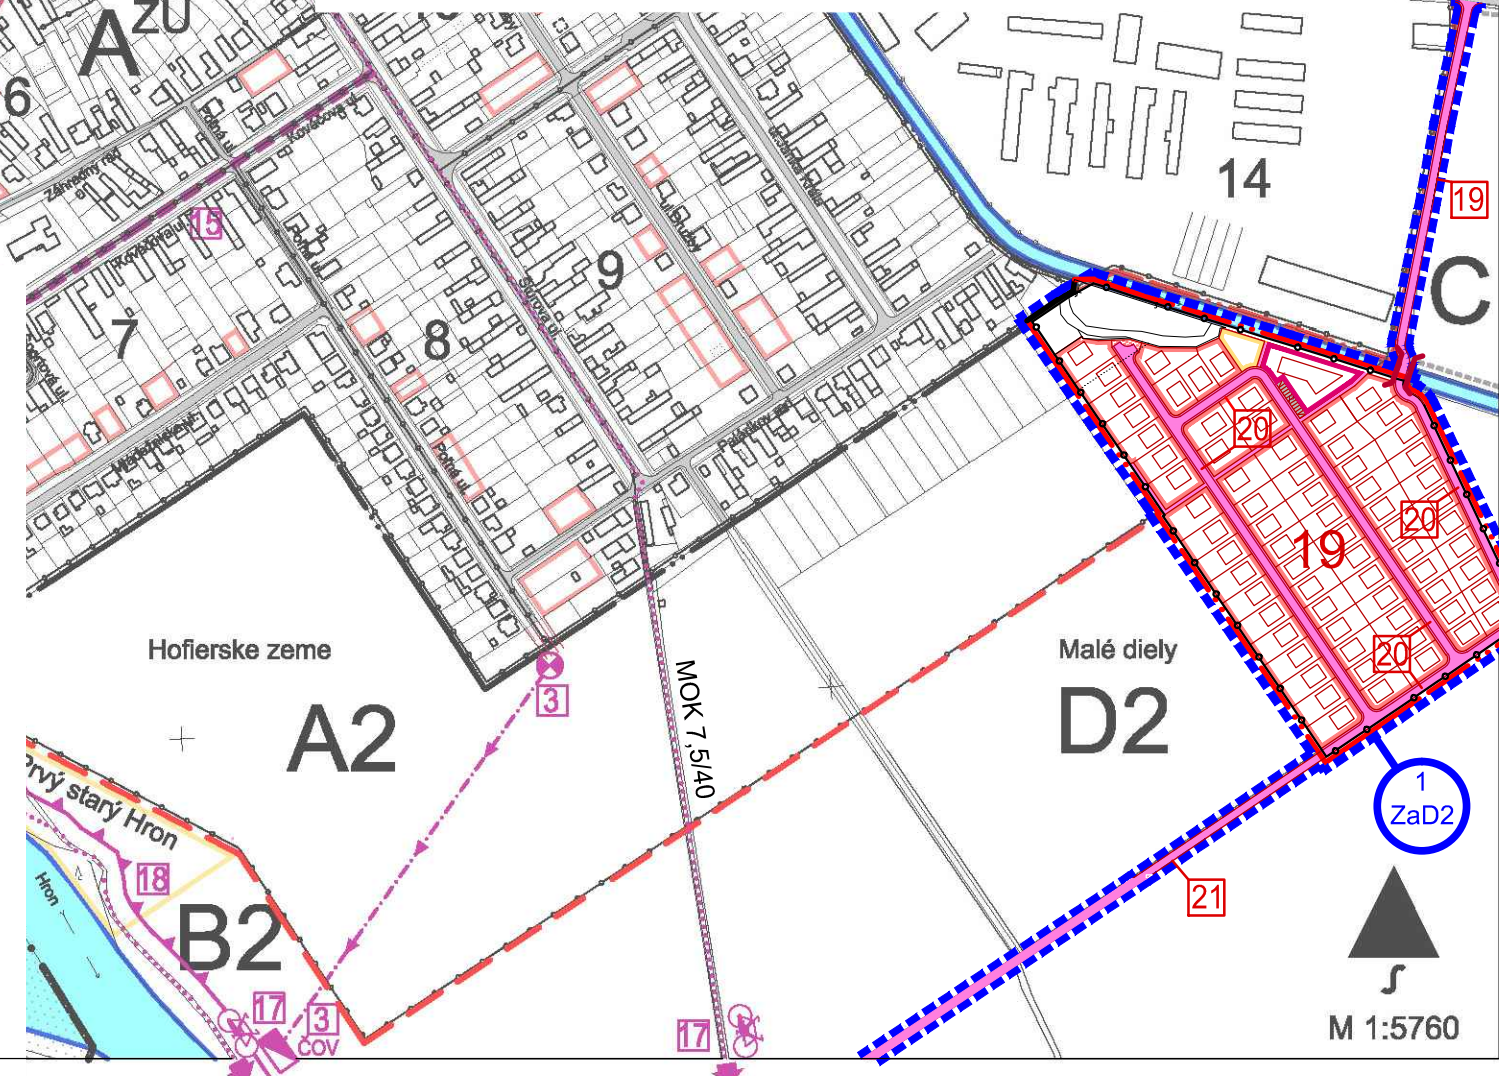

ZMENY A DOPLNKY Č.1 K ÚPN-O STARÝ TEKOV

SCHVÁLENÉMU UZNESENÍM OBECNÉHO ZASTUPITEĽSTVA Č.9/2008-OZ ZO DŇA 25.8.2008

C.12 SCHÉMA ZÁVÄZNÝCH ČASTÍ RIEŠENIA A VEREJNOPROSPEŠNÝCH STAVIEB