



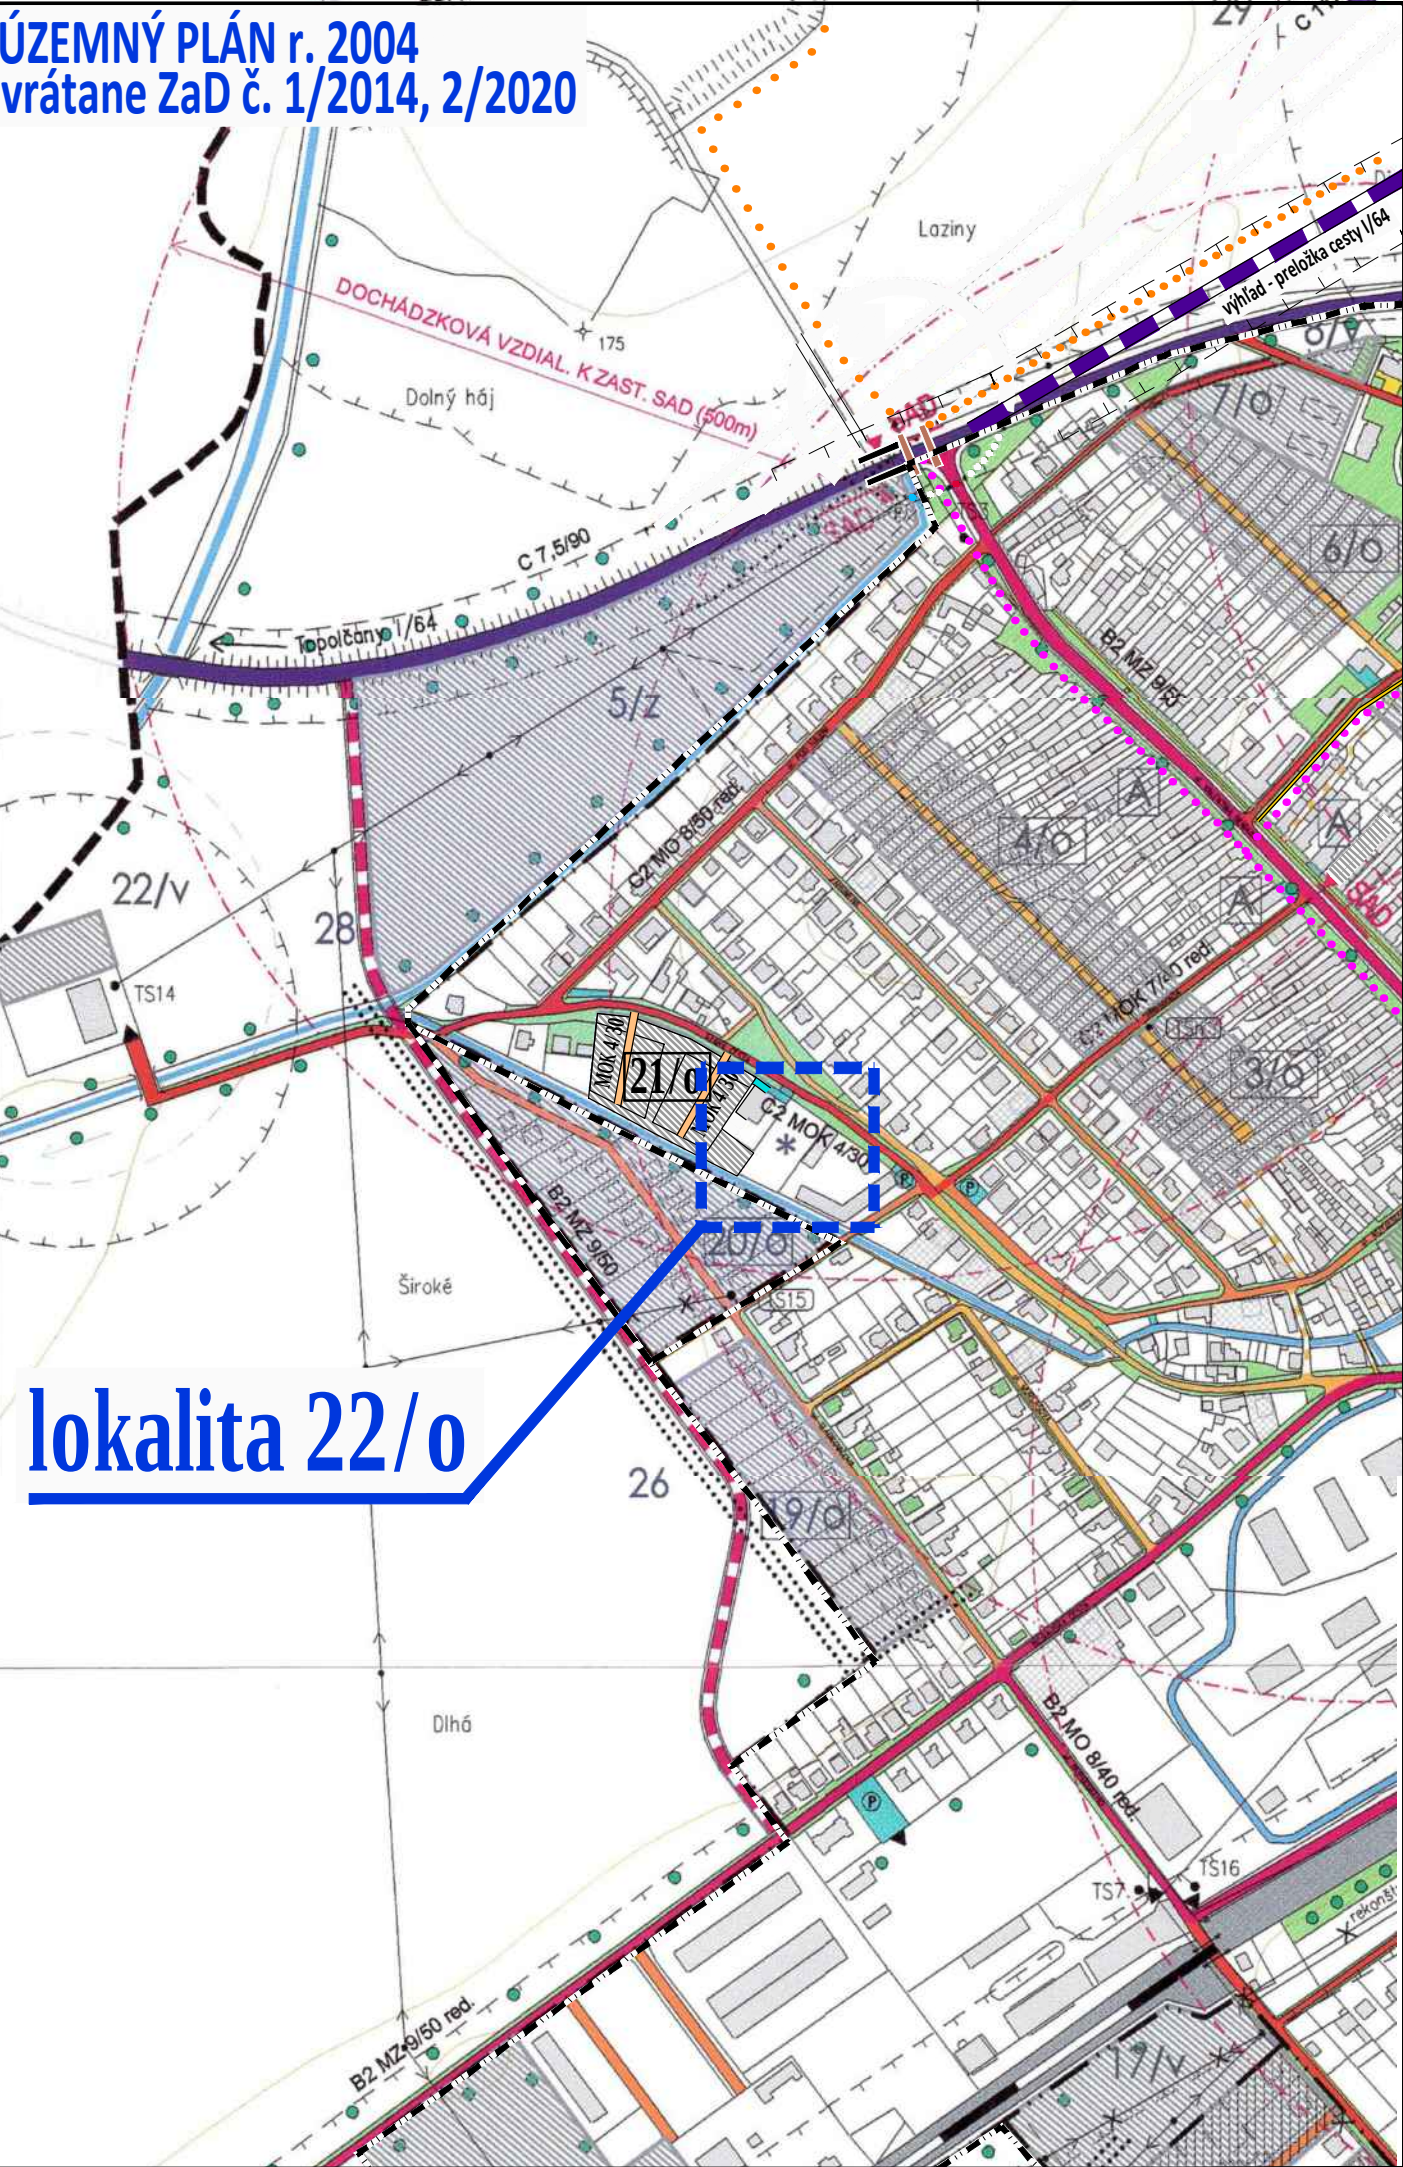

lokalita 22/o

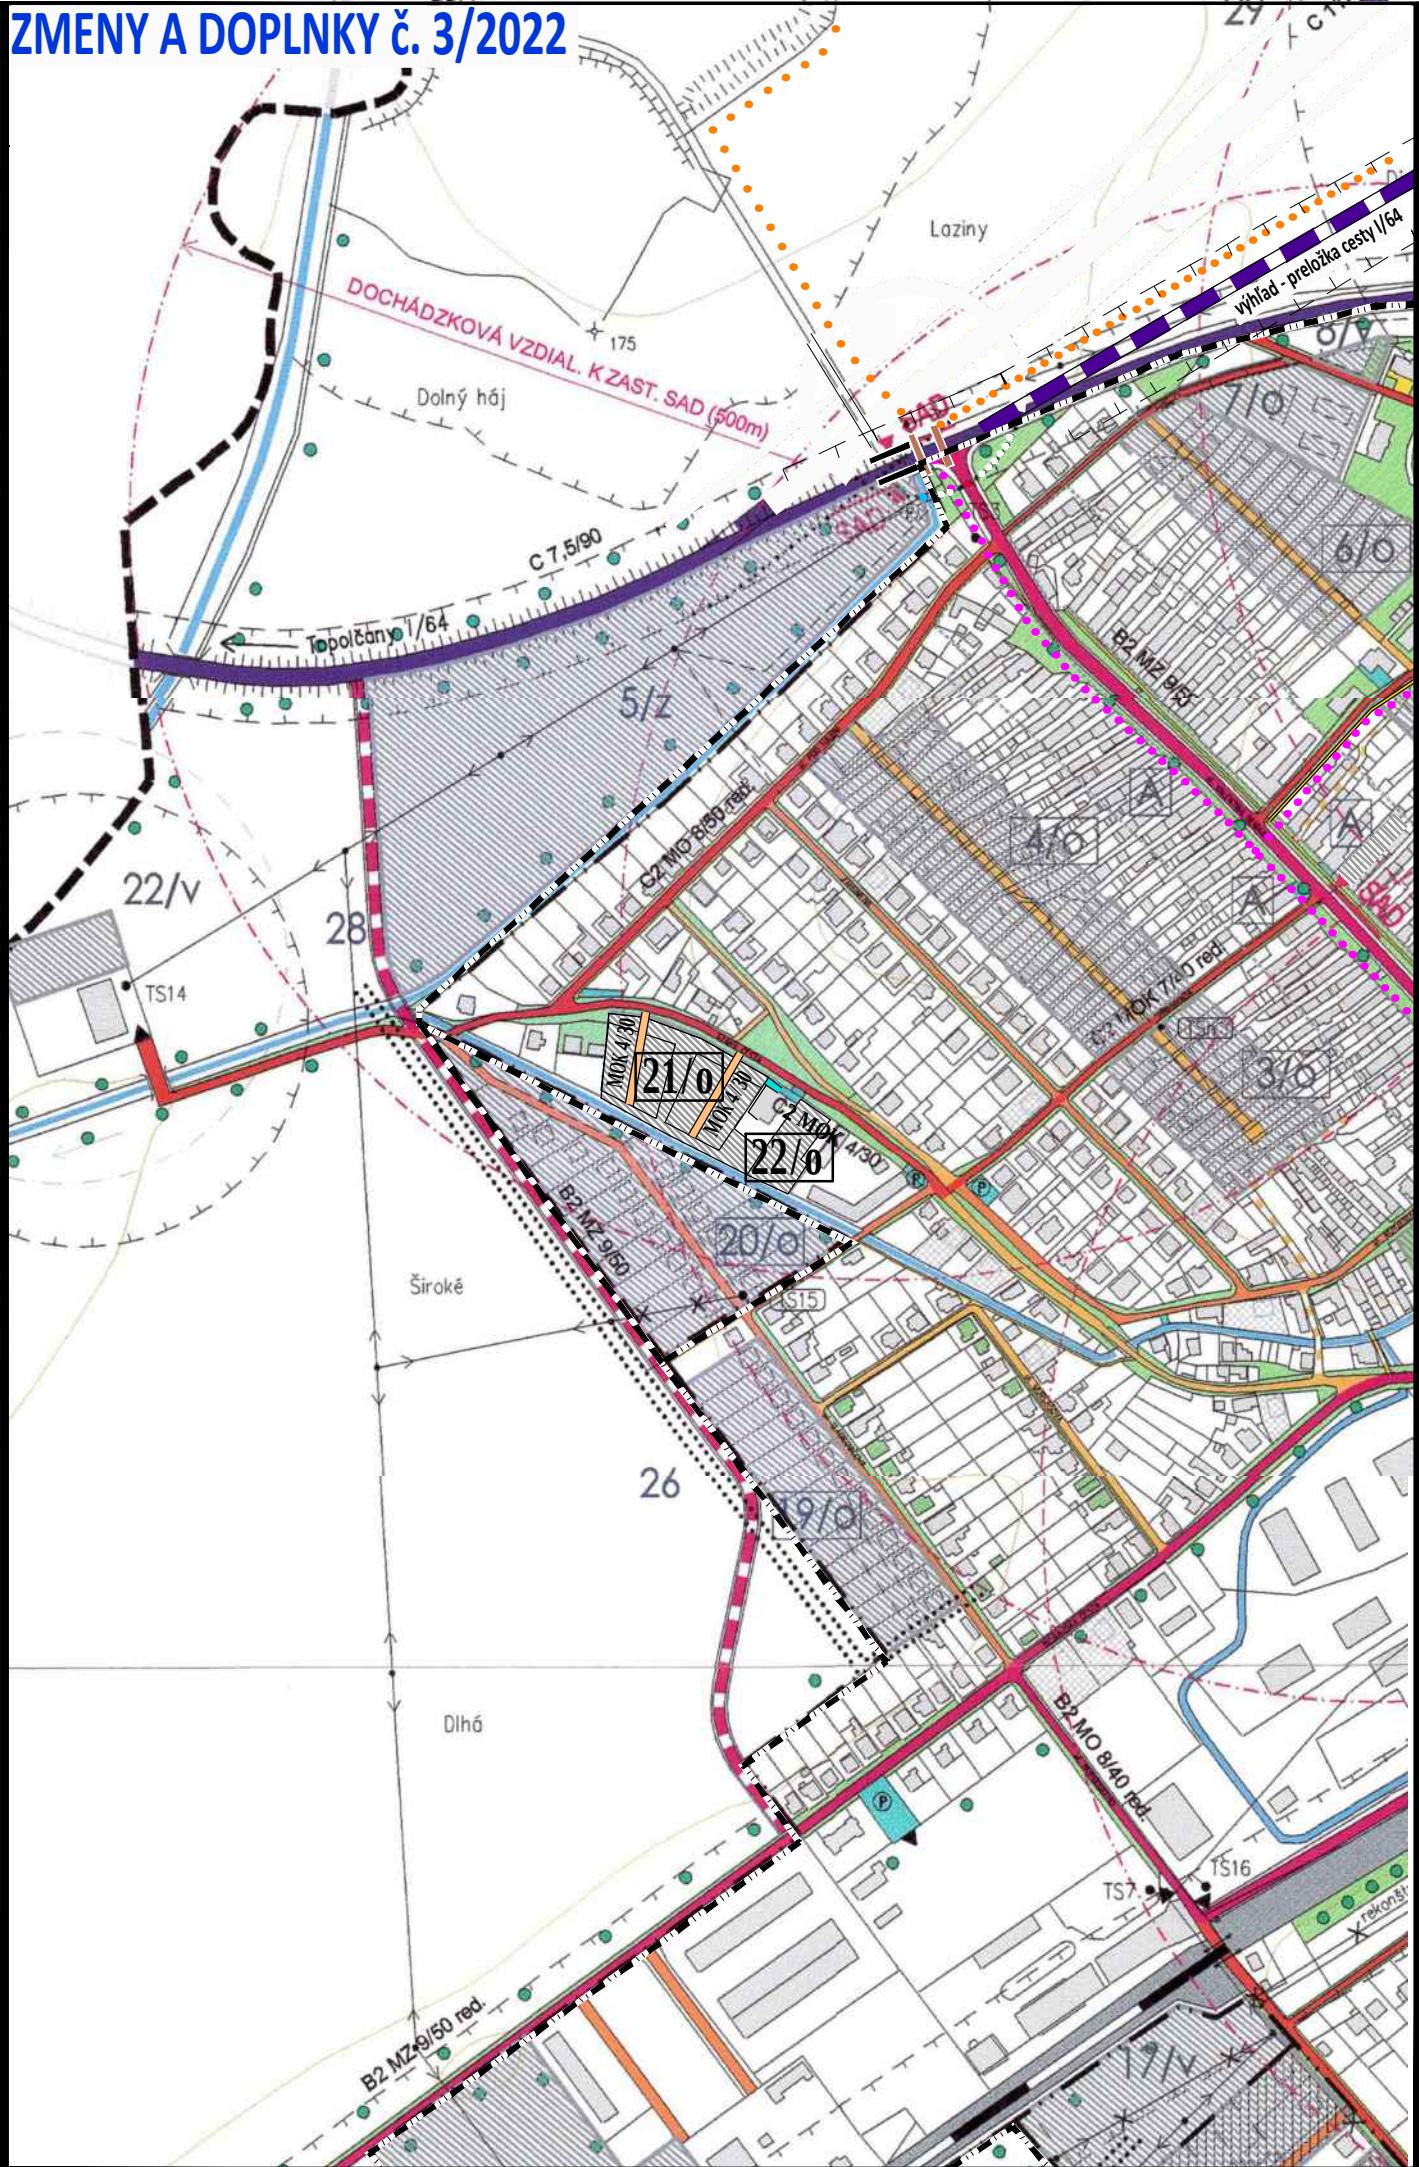

LEGENDA		DOPORUČENÉ FUNKČNÉ VYUŽITIE PLOCH
HRANICA KATASTRÁLNEHO ÚZEMIA	NEUSPENÉNE POLNÉ CESTY	BÝVANIE
HRANICA ZASTAVANÉHO ÚZEMIA K r.1966	B2 MZ 9/50 OZNAČENIE FUNKČNEJ TRIEDY A KATEGÓRIE KOMUNIKÁCIE	OBČIANSKA VYBAVENOSŤ
HRANICA ZASTAVANÉHO ÚZEMIA K r.1990	P PARKOVISKÁ JESTVUJÚCE A NAVRHOVANÉ	REKREÁCIA, ŠPORT, ZELEŇ
OBJEKTY BÝVANIA, OBČ. VYBAVENOSTI, VÝROBY A TI	SAD SAD – ZÁSTAVKY HROMADNEJ DOPRAVY	PODNIKATELSKÉ AKTIVITY VÝROBNÉ A NEVÝROBNÉ, TI
VODNÉ PLOCHY A TOKY	DOPRAVNÉ MANIPULAČNÉ PLOCHY	
NADRAŽENÉ TRASY ZARIADENIA EL. ENERGIE	VÝZNAMNÉ DOPR. VSTUPY DO AREÁLOV DV A VÝROBY	
VEREJNÁ A LÍNOVÁ ZELEŇ	ŽEL. TRATE A MANIPULAČNÝ PRIESTOR ŽEL. STANICE	
VYSOKÁ A SPRIEVDNÁ ZELEŇ	CHRÁNENÉ ŽELEZNIČNÉ PRIECESTIE – SVETELNÁ SIGNAL.	
DOCHADZKOVÁ VZDIAL. K ZAST. SAD (500m)	CHRÁNENÉ ŽEL. PRIECESTIE – MECHANICKE ZÁVORY	
NAVRHOVANÉ OCHRANNÉ PÁSMA	REGULATÍVY ORGANIZAČNO-LEGISLATÍVNE	
	NÁVRH ZMENY HRANICE ZASTAVANÉHO ÚZEMIA	
	ÚZEMIE NAVRHOVANÉ NA ROZVOJ V I. ETAPE/II. ETAPE	
	ÚZEMIE NAVR. NA ROZVOJ PO DOREŠENÍ VLASTN. VZŤ.	
	STAVBY PRE DOPRAVNÚ A TECHNICKÚ INFRAŠTRUKTÚRU	
	ÚZEMIE NAVRHOVANÉ NA REKONŠTRUKCU OBJEKTOV	
	22/... OZNAČENIE NAVRHOVANÉHO ROZVOJOVÉHO ZÁMERU	
	A OZNAČENIE RZ NAVRHOVANÉHO NA REKONŠTRUKCU	
	4/... OZNAČENIE RZ S POŽIADAVKOU OBSTARAT' OPN-Z	
	RZ SCHVÁLENÝ V DODATKU Č.1 K OPN SÚ CHYNORANY	
	REGULATÍVY FUNKČNO-PRIESTOROVÉ	
	.../O,Z,T,V ÚZEMIE OBYTNÉ, ZMIEŠANÉ, REKREAČNÉ, VÝROBNÉ	
	POZEMKY V EXIST. ZÁSTAVBE NA VÝSTAVBU RD – PRELUKY	

lokalita 22/o - zmena funkcie
- rozloha: 0,1575ha
existujúca funkcia: v - výrobné územie - priemyselná výroba, zberný dvor
navrhovaná funkcia: 22/o - obytné územie - byvanie v rodinných domoch

ZMENY A DOPLNKY č. 3/2022
stav návrh
BÝVANIE (a1 v rodinných domoch RD)

OBEC CHYNORANY

OKRES PARTIZÁNSKE, TREŇCIANSKY KRAJ

ÚZEMNÝ PLÁN - ZMENY A DOPLNKY č. 3/2022 - prerokovanie

VÝKRES RIEŠENIA
VEREJNÉHO DOPRAVNÉHO VYBAVENIA

3

