


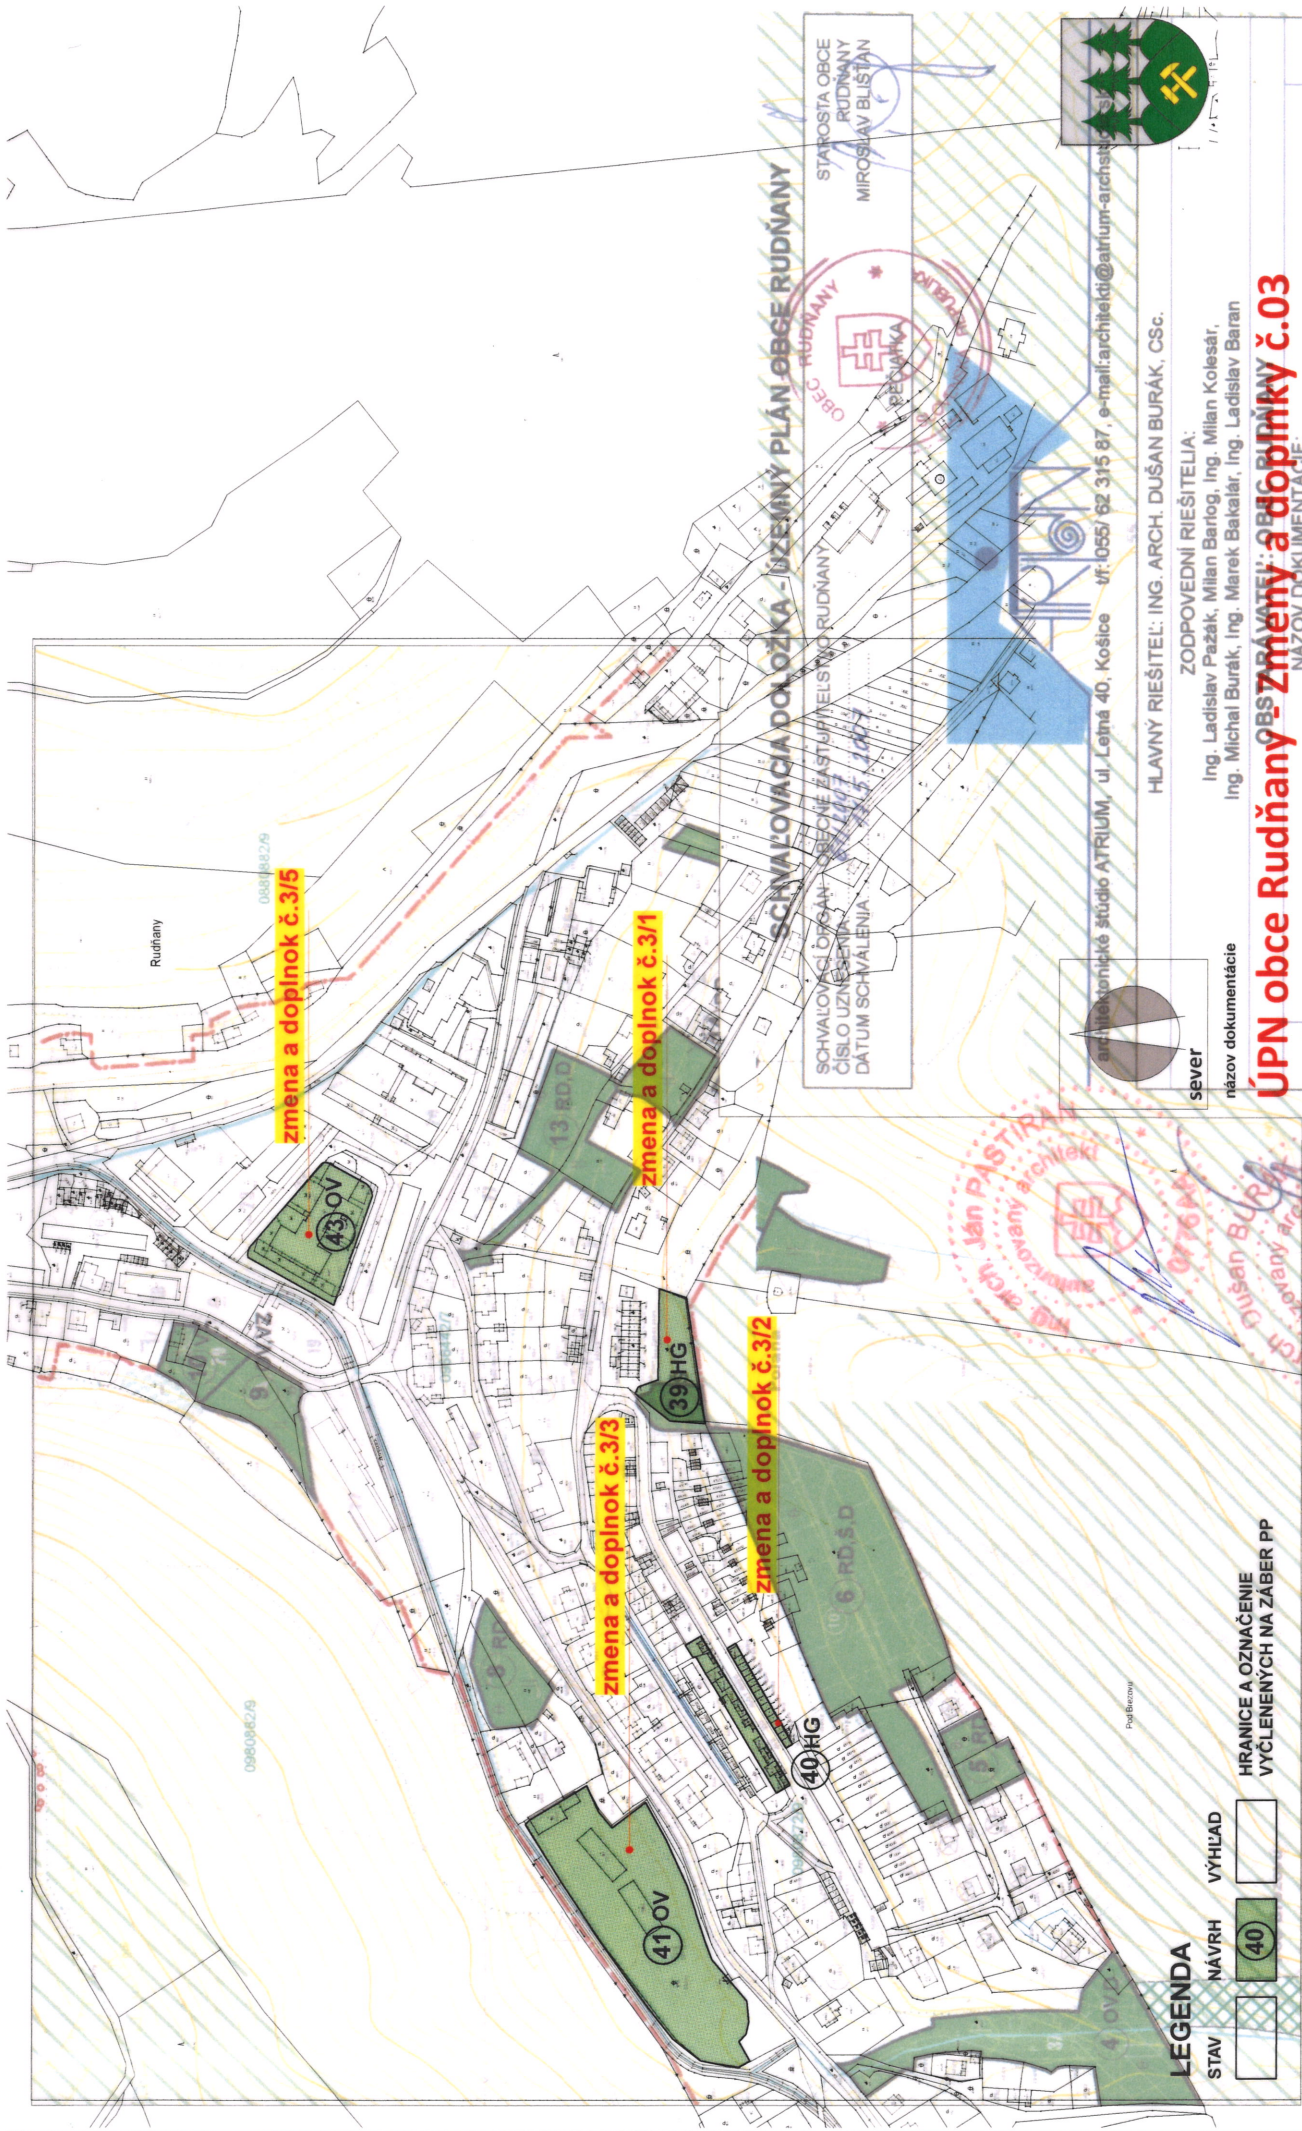

STAROSTA OBCE
RUDNANY
MIROSLAV BLISIAN

SCHVALOVACIA DOLOŽKA - ÚZEMNÝ PLÁN OBCE RUDNANY

SCHVALOVACÍ ORGAN - OBCE ZASTUPITELSTVO RUDNANY

ČÍSLO UZNESENIA
DATUM SCHVALENIA

architektonické štúdio ATRIUM, ul. Letná 40, Košice Vt: 055/ 62 315 87 e-mail: architektd@atrium-archstudio.sk

HLAVNÝ RIŠITEĽ: ING. ARCH. DUŠAN BURÁK, CSc.

ZODPOVEDNÍ RIŠITELIA:
Ing. Ladislav Pažák, Milan Bariog, Ing. Milan Kolesár,
Ing. Michal Burák, Ing. Marek Bakalar, Ing. Ladislav Baran

sever

názov dokumentácie

obsah výkresu

ÚPN obce Rudňany - zmeny a doplnky č.03

Výkres perspektívneho využitia PP na nepoľnohospodárske účely a LPF

územný plán obce - návrh		č.
obec Rudňany,	Ing. Ján Kunák	
obdobný obstarávateľ	Ing. arch. Ján Pastrňan	MIERKA
hlavný riešiteľ / autor	Ing. arch. Lukáš Mihalko, Ing. arch. Martin Jaško	DATUM
architekt urbanista		september 2006
VÝKRES PERSPEKTÍVNEHO VYUŽITIA PP		
NA NEPOĽNOHOSPODÁRSKE ÚČELY A LPF		

SCHVALOVACIA DOLOŽKA

SCHVALUJÚCI ORGÁN : Obecné zastupiteľstvo Rudňany

ČÍSLO UZNESENIA: OBSTARÁVATEĽ:

DÁTUM SCHVALENIA:

SPRACOVATEĽ:

OBSTARÁVATEĽ:

DÁTUM SCHVALENIA:

OBSTARÁVATEĽ:

SPRACOVATEĽ: