



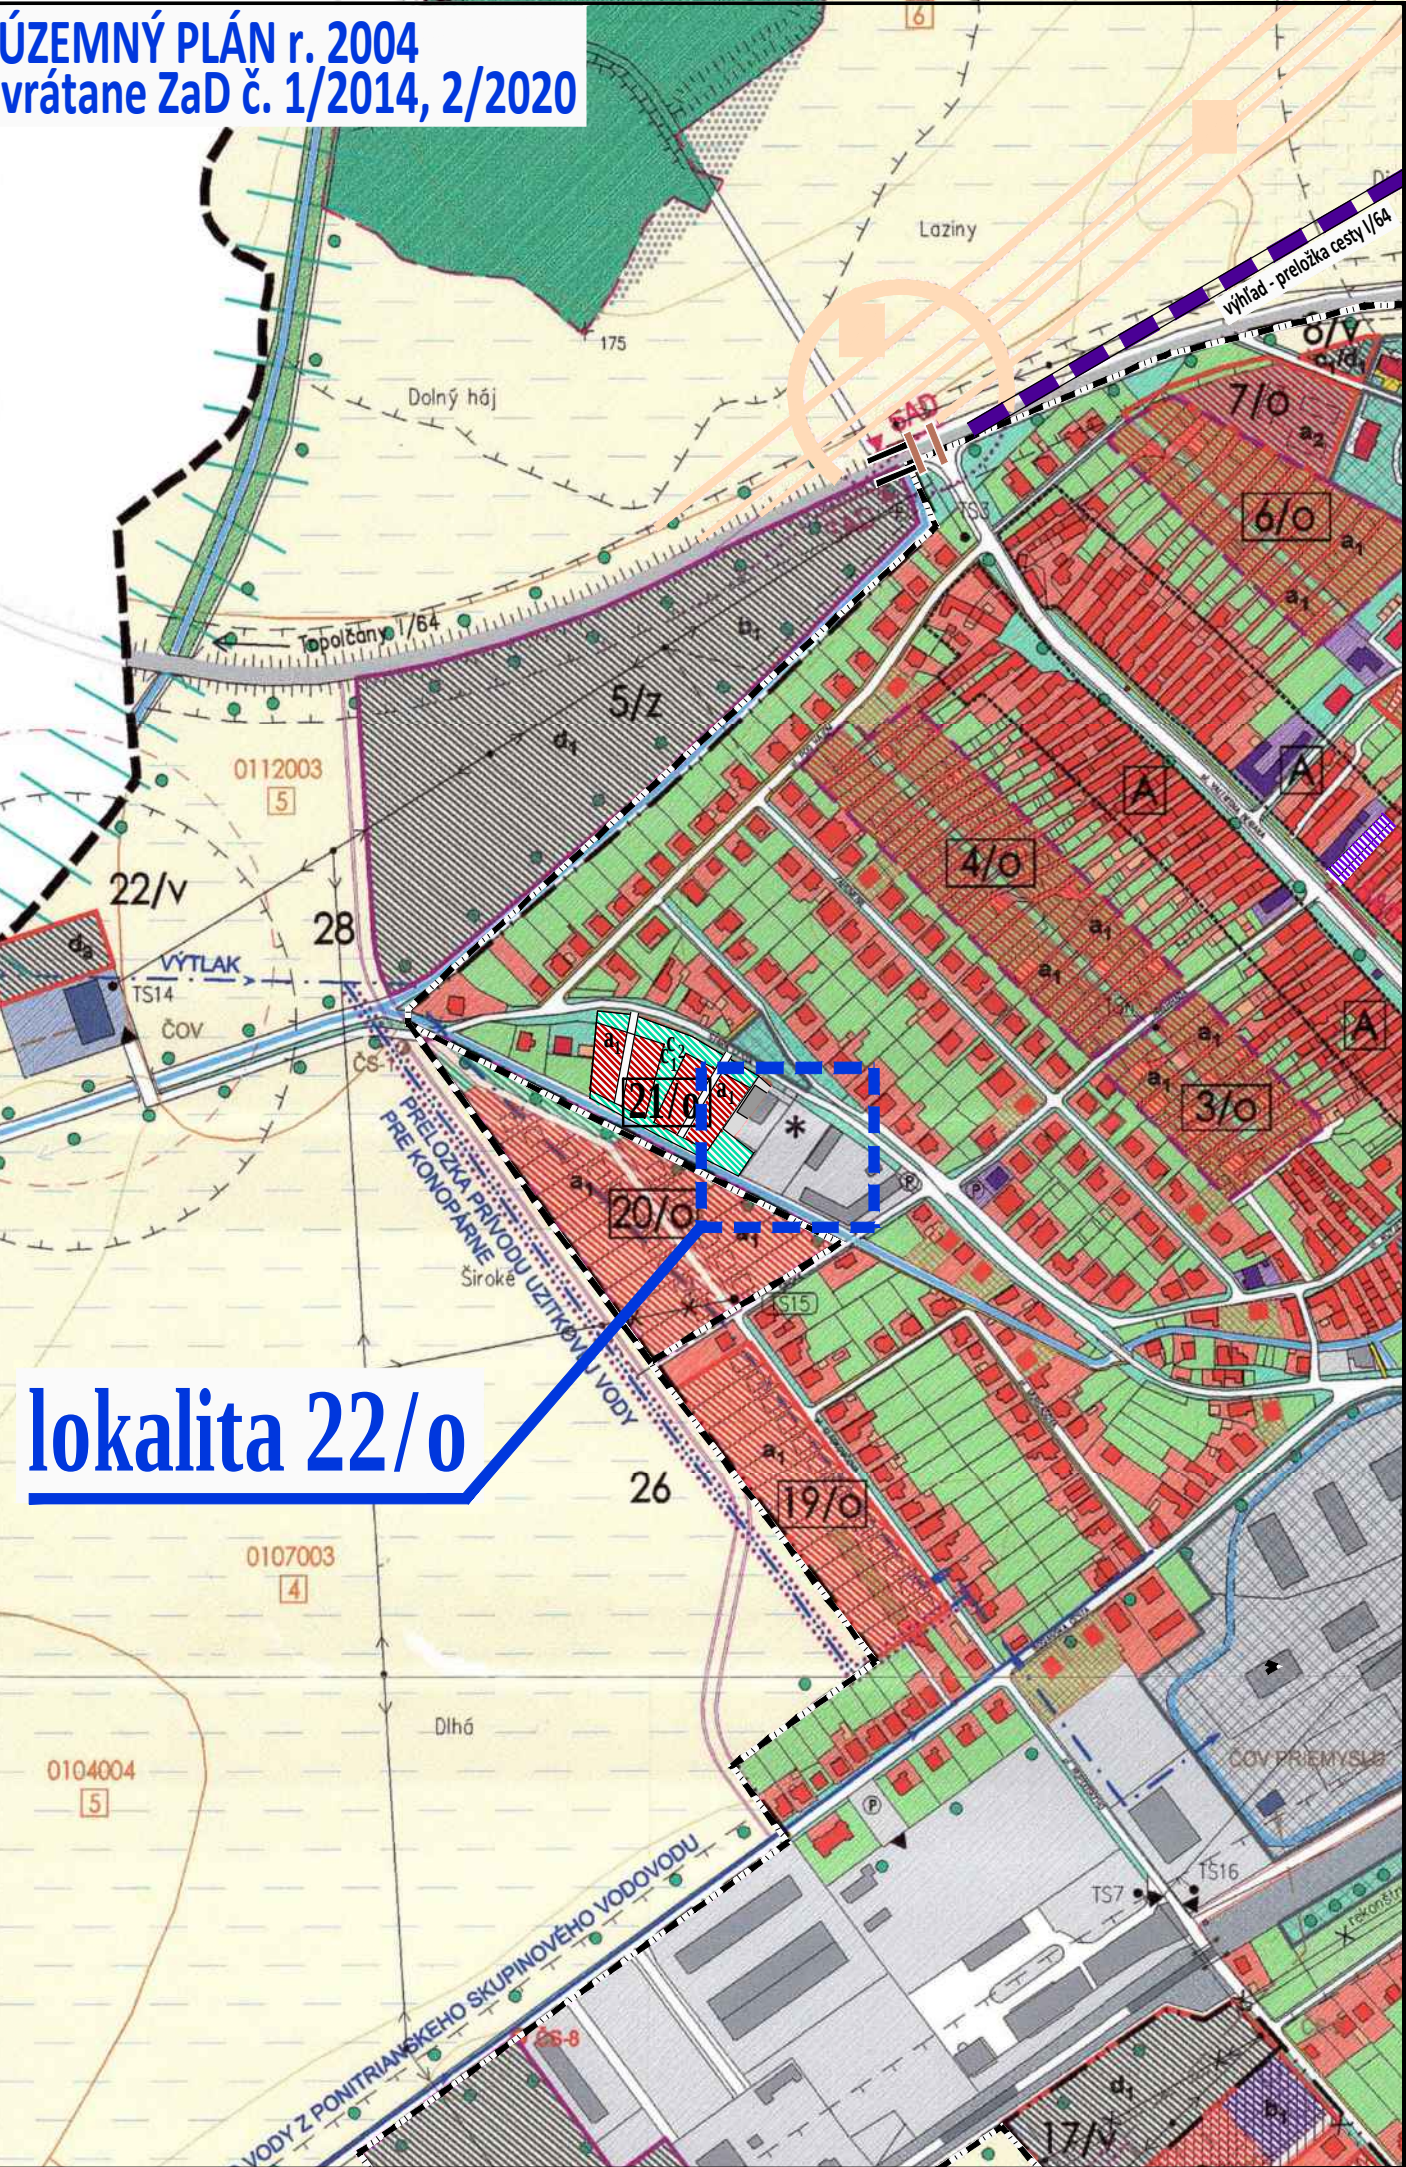

lokalita 22/o

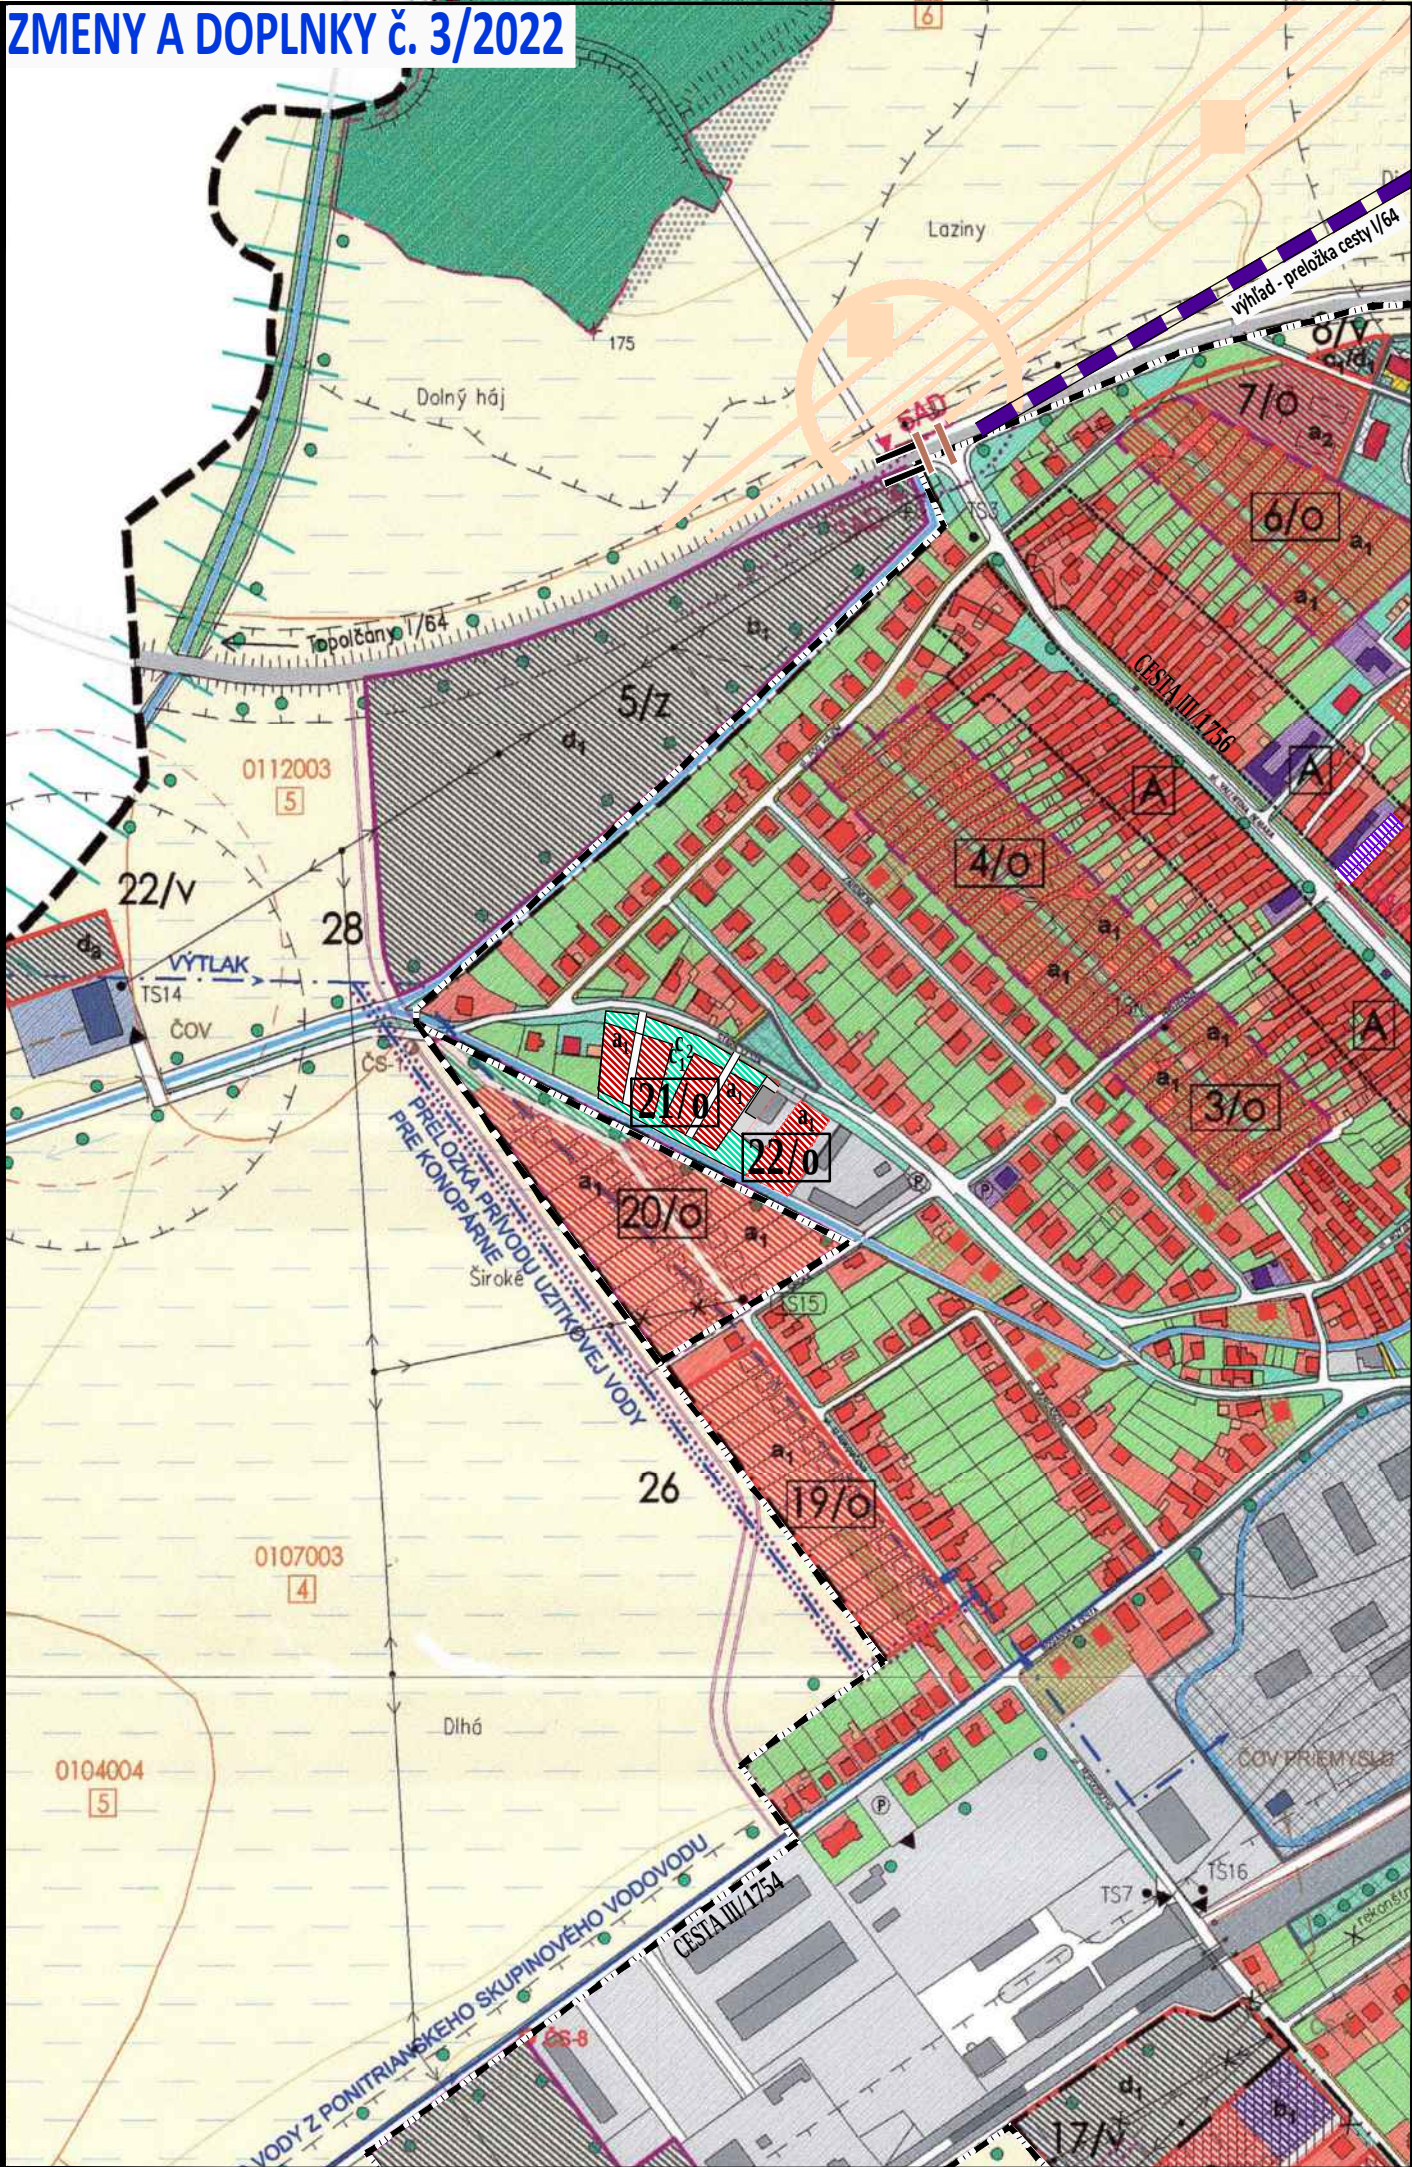

FUNKČNÉ VYUŽITIE PLOCH - JESTVUJÚCE	ORNÁ PÓDA / TTP	NADRADENÉ TRASY VOD. SÍTE A KANALIZÁCIE
ZASTAVANÉ PLOCHY - BÝVANIE V RODINNÝCH DOMOCH	ŠTÁTNA CESTA I/64 / OSTATNÉ KOMUNIKÁCIE	OCHRANNÉ PASMA BEZPEČNOSTNÉ A HYGIENICKÉ
ZAST. PLOCHY - OBJEKTY GARÁŽI A HOSP. PRÍSTAVKOV	VOJENSKÝ AREÁL / PEŠIE TRASY	REGULATÍVY ORGANIZAČNO-LEGISLATÍVNE
ZASTAVANÉ PLOCHY - BÝVANIE V BYTOVÝCH DOMOCH	ZÁVÄZNÉ SMERNICE PRE VYUŽITIE ÚZEMIA	NAVHR ZMENY HRANICE ZASTAVANÉHO ÚZEMIA
OBJEKTY OBČANSKEJ VYBAVENOSTI S AREÁLMI	LIMITY VYUŽITIA ÚZEMIA	ÚZEMIE NAVRHOVANÉ NA ROZVOJ V I. ETAPE/II. ETAPE
OBJEKTY ŠPORTU A REKREÁCIE S AREÁLMI	HRANICA KATASTRÁLNEHO ÚZEMIA	ÚZEMIE NAVRH. NA ROZVOJ PO DORIEŠENÍ VLASTN. VZŤ.
OBJ. PRIEMYSELNEJ VÝROBY A PODNIK. AKTIVÍT S AREÁLMI	HRANICA ZASTAVANÉHO ÚZEMIA K r.1966	STAVBY PRE DOPRAVNÚ A TECHNICKÚ INFRAŠTRUKTÚRU
OBJEKTY POĽNOHOSPODÁRSKEJ VÝROBY S AREÁLMI	HRANICA ZASTAVANÉHO ÚZEMIA K r.1990	ÚZEMIE NAVRHOVANÉ NA REKONŠTRUKCIU OBJEKTOV
OBJEKTY TECHNICEJ INFRAŠTRUKTÚRY S AREÁLMI	HRANICA BPEJ	ÚZEMIE NAVRHOVANÉ NA HUMANIZÁCIU PROSTREDIA
VOĎNÉ PLOCHY A TOKY / LESY	PÓDA POD ZÁVLAHAMI / OHR. VET. EROZIOU	ÚZEMIE NAVRHOVANÉ NA REVITALIZÁCIU VER. ZELEN.
ZÁHRADY / ŠPECIÁLNA ZELEŇ - CINTORÍN	NADRADENÉ TRASY ZARIADENIA EL. ENERGIE	22/... OZNAČENIE NAVRHOVANÉHO ROZVOJOVÉHO ZÁMERU
VEREJNÁ A VYSOKÁ LÍNOVÁ ZELEŇ	NADRADENÉ TRASY VIL PLYNU	A OZNAČENIE RZ NAVRHOVANÉHO NA REKONŠTRUKCIU
4/... OZNAČENIE RZ S POŽIADAVKOU OBŠTARÁ ŌPN-Z	PODNIKATEĽSKÉ AKTIVITY (d ₁ - NEVÝROB, d ₂ - VÝR.), d ₃ - TI	
RZ SCHVÁLENÝ V DODATKU Č.1 K ŌPN SŌ CHYNORANY	* DOPORUČENÉ MIEŠTO NA ZRIADENIE ZBERNEHO DVORA	
REGULATÍVY FUNKČNO-PRÍESTOROVÉ	REGULATÍVY EKOLOGICKÉ	
.../o.z.i.v. ÚZEMIE OBYTNÉ, ZMIEŠANÉ, REKREAČNÉ, VÝROBNÉ	PR CHYNORIANSKY LUH, GENOFONOVÁ LOKALITA	
POZEMKY V EXIST. ZASTAVBE NA VÝSTAVBU RD - PRELUKY	BIOCENTRUM / BIODOROD REGIONÁLNEHO VÝZNAMU	
REGULATÍVY DOPRAVNÉ	BIODOROD MIEŠT. VÝZN. / INTERAKČNÝ PRVOK PLOŠNÝ	
NAVHROVANÉ KOMUNIKÁCIE I.ETAPE / II.ETAPE	ZMENA KULTÚRY Z ORNEJ PÓDY NA TTP	
DOPORUČENÉ FUNK. VYUŽITIE PLOCH (I.ETAPE/II.ETAPE)	ZOZNAM VEREJNOPROSPEŠNÝCH ZAR. A LÍNOVÝCH STAVEB	
BÝVANIE (a ₁ - V RD/a ₂ - V BYTOVÝCH DOMOCH)	NAVHROVANÉ TRAFOSTANICE: TS ₉ , TS ₂₂	
OBČANSKA VYB. (b ₁ - KOMERČNÁ, b ₂ - NEKOMERČNÁ)	NAVHROVANÉ PREČERPÁVACIE STANICE KANALIZÁCIE ČS ₆ , ČS ₇ , ČS ₈	
REKREAČIA, ŠPORT/ ZELEŇ (c ₁ - IHRISKO, c ₂ - VER.ZELEŇ	NAVHROVANÉ ROZŠÍRENIE ČOV - RZ 22	
c ₃ - IZOL. ZELEŇ, c ₄ - CINTORÍN, c ₅ - ZÁHRAD. OSADA)	NAVHROVANÉ STAVBY DOPRAVY - RZ 27, 28, 29, 30	
	NAVHROVANÉ STAVBY TI - PRELOŽKA PRÍVODU ŌŽITKOVEJ VODY RZ26	
	- PRELOŽKA KANAL. PRIEM. ODPADU RZ31	

lokalita 22/o - zmena funkcie
- rozloha: 0,1575ha
existujúca funkcia: v - výrobné územie - priemyselná výroba, zberný dvor
navrhovaná funkcia: 22/o - obytné územie - byvanie v rodinných domoch

ZMENY A DOPLNKY č. 3/2022
stav návrh
BÝVANIE (a₁ v rodinných domoch RD)