



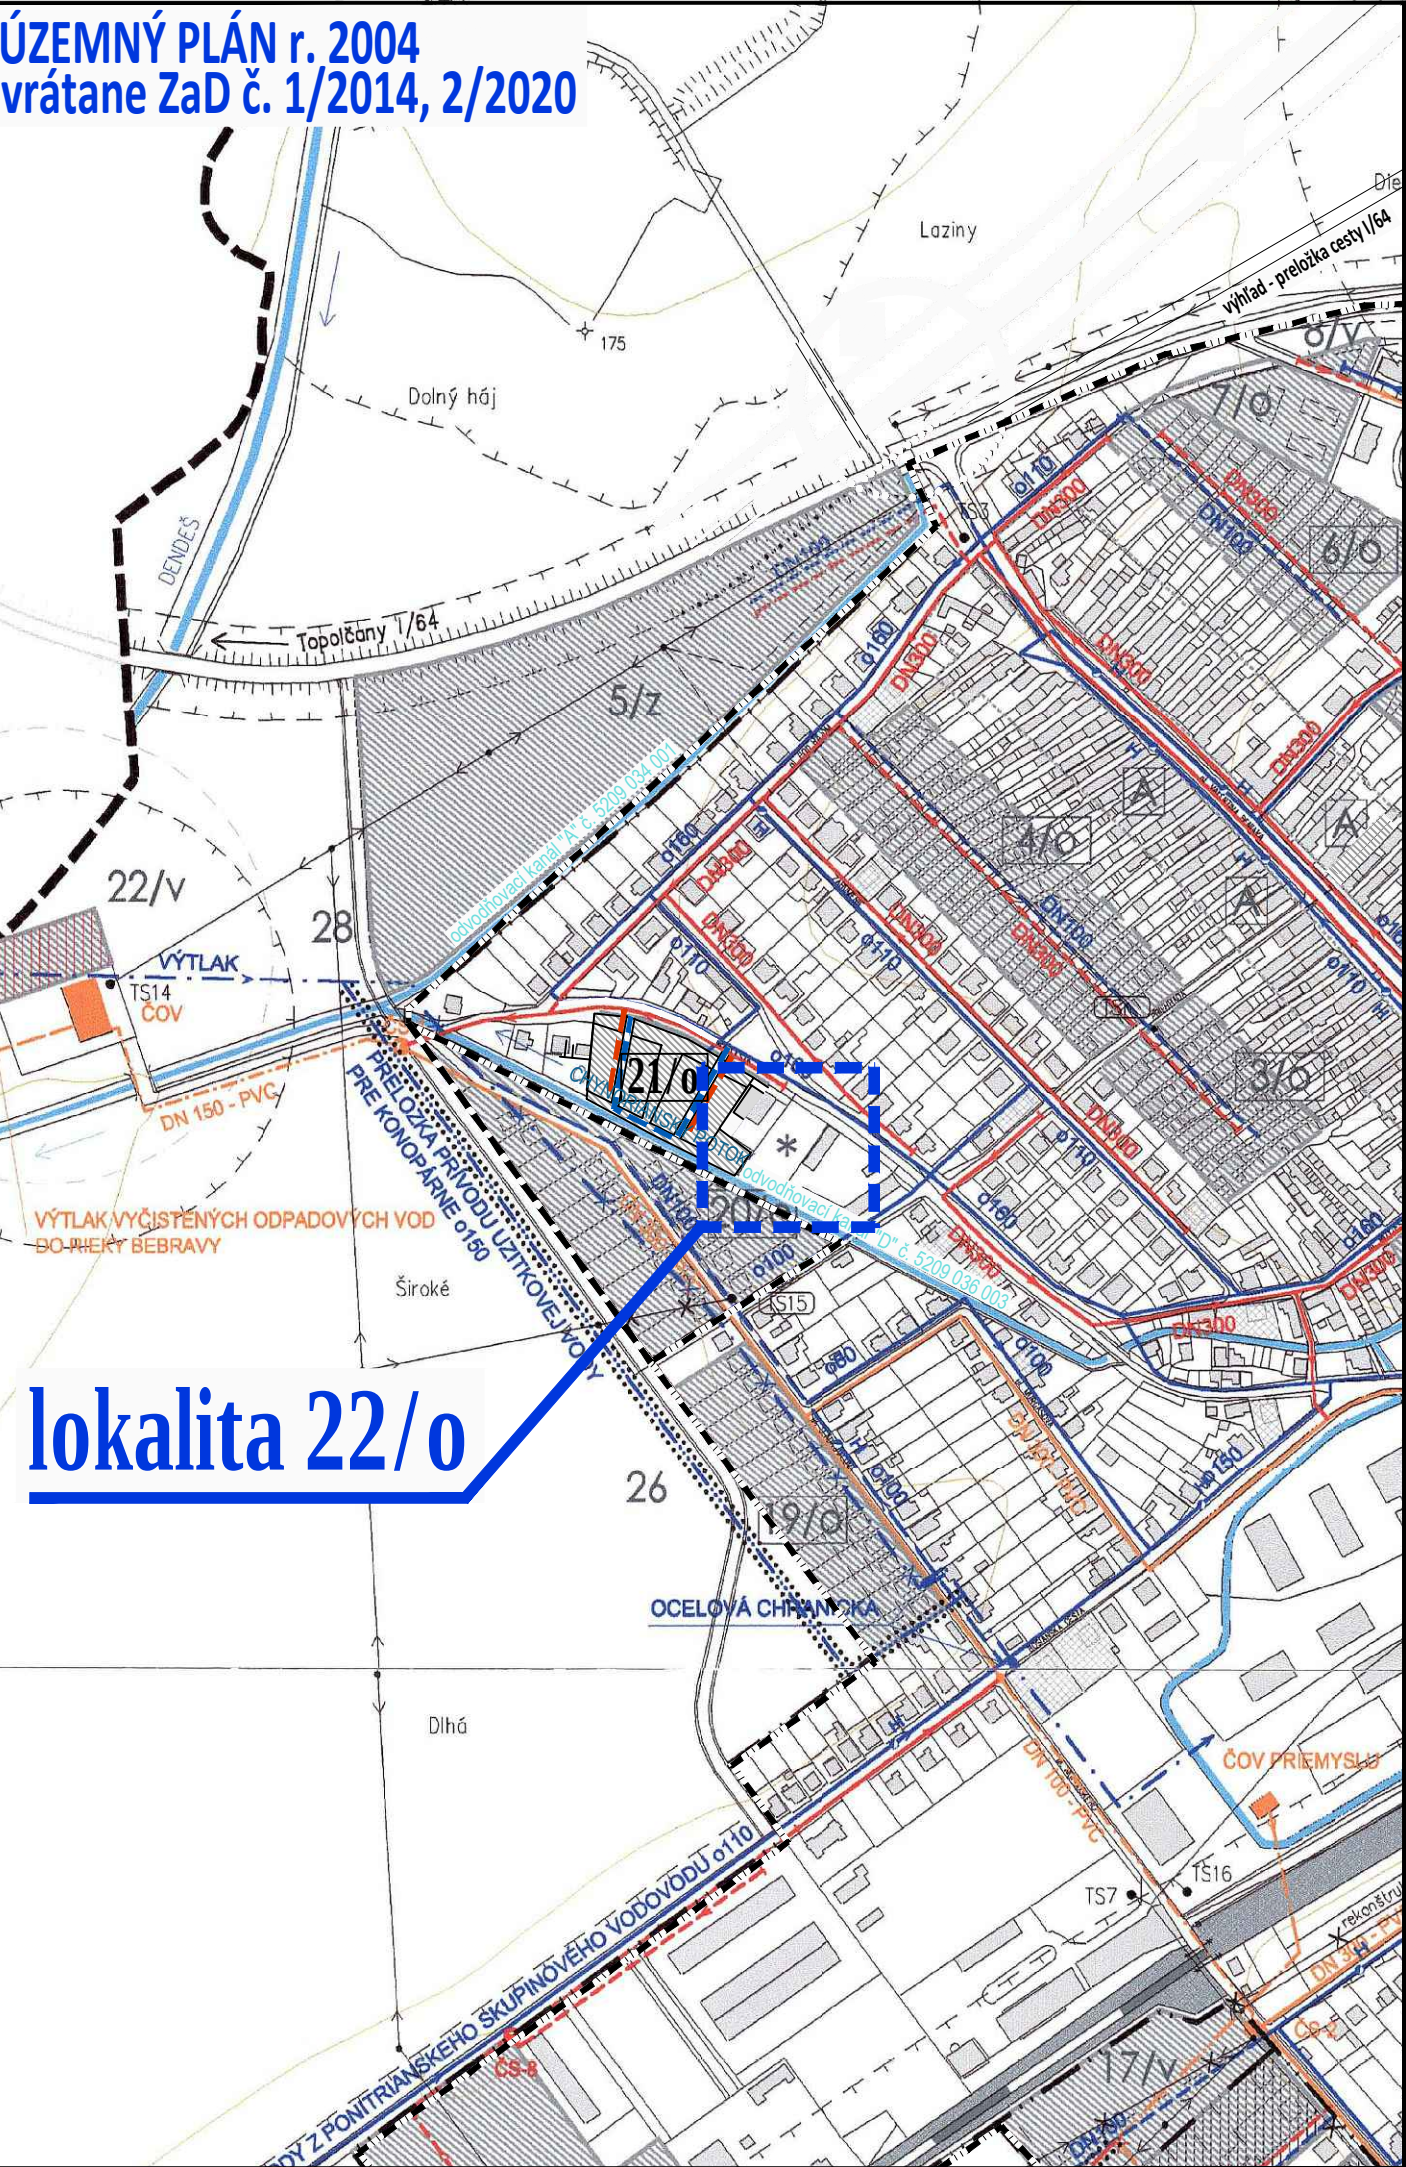

lokalita 22/o

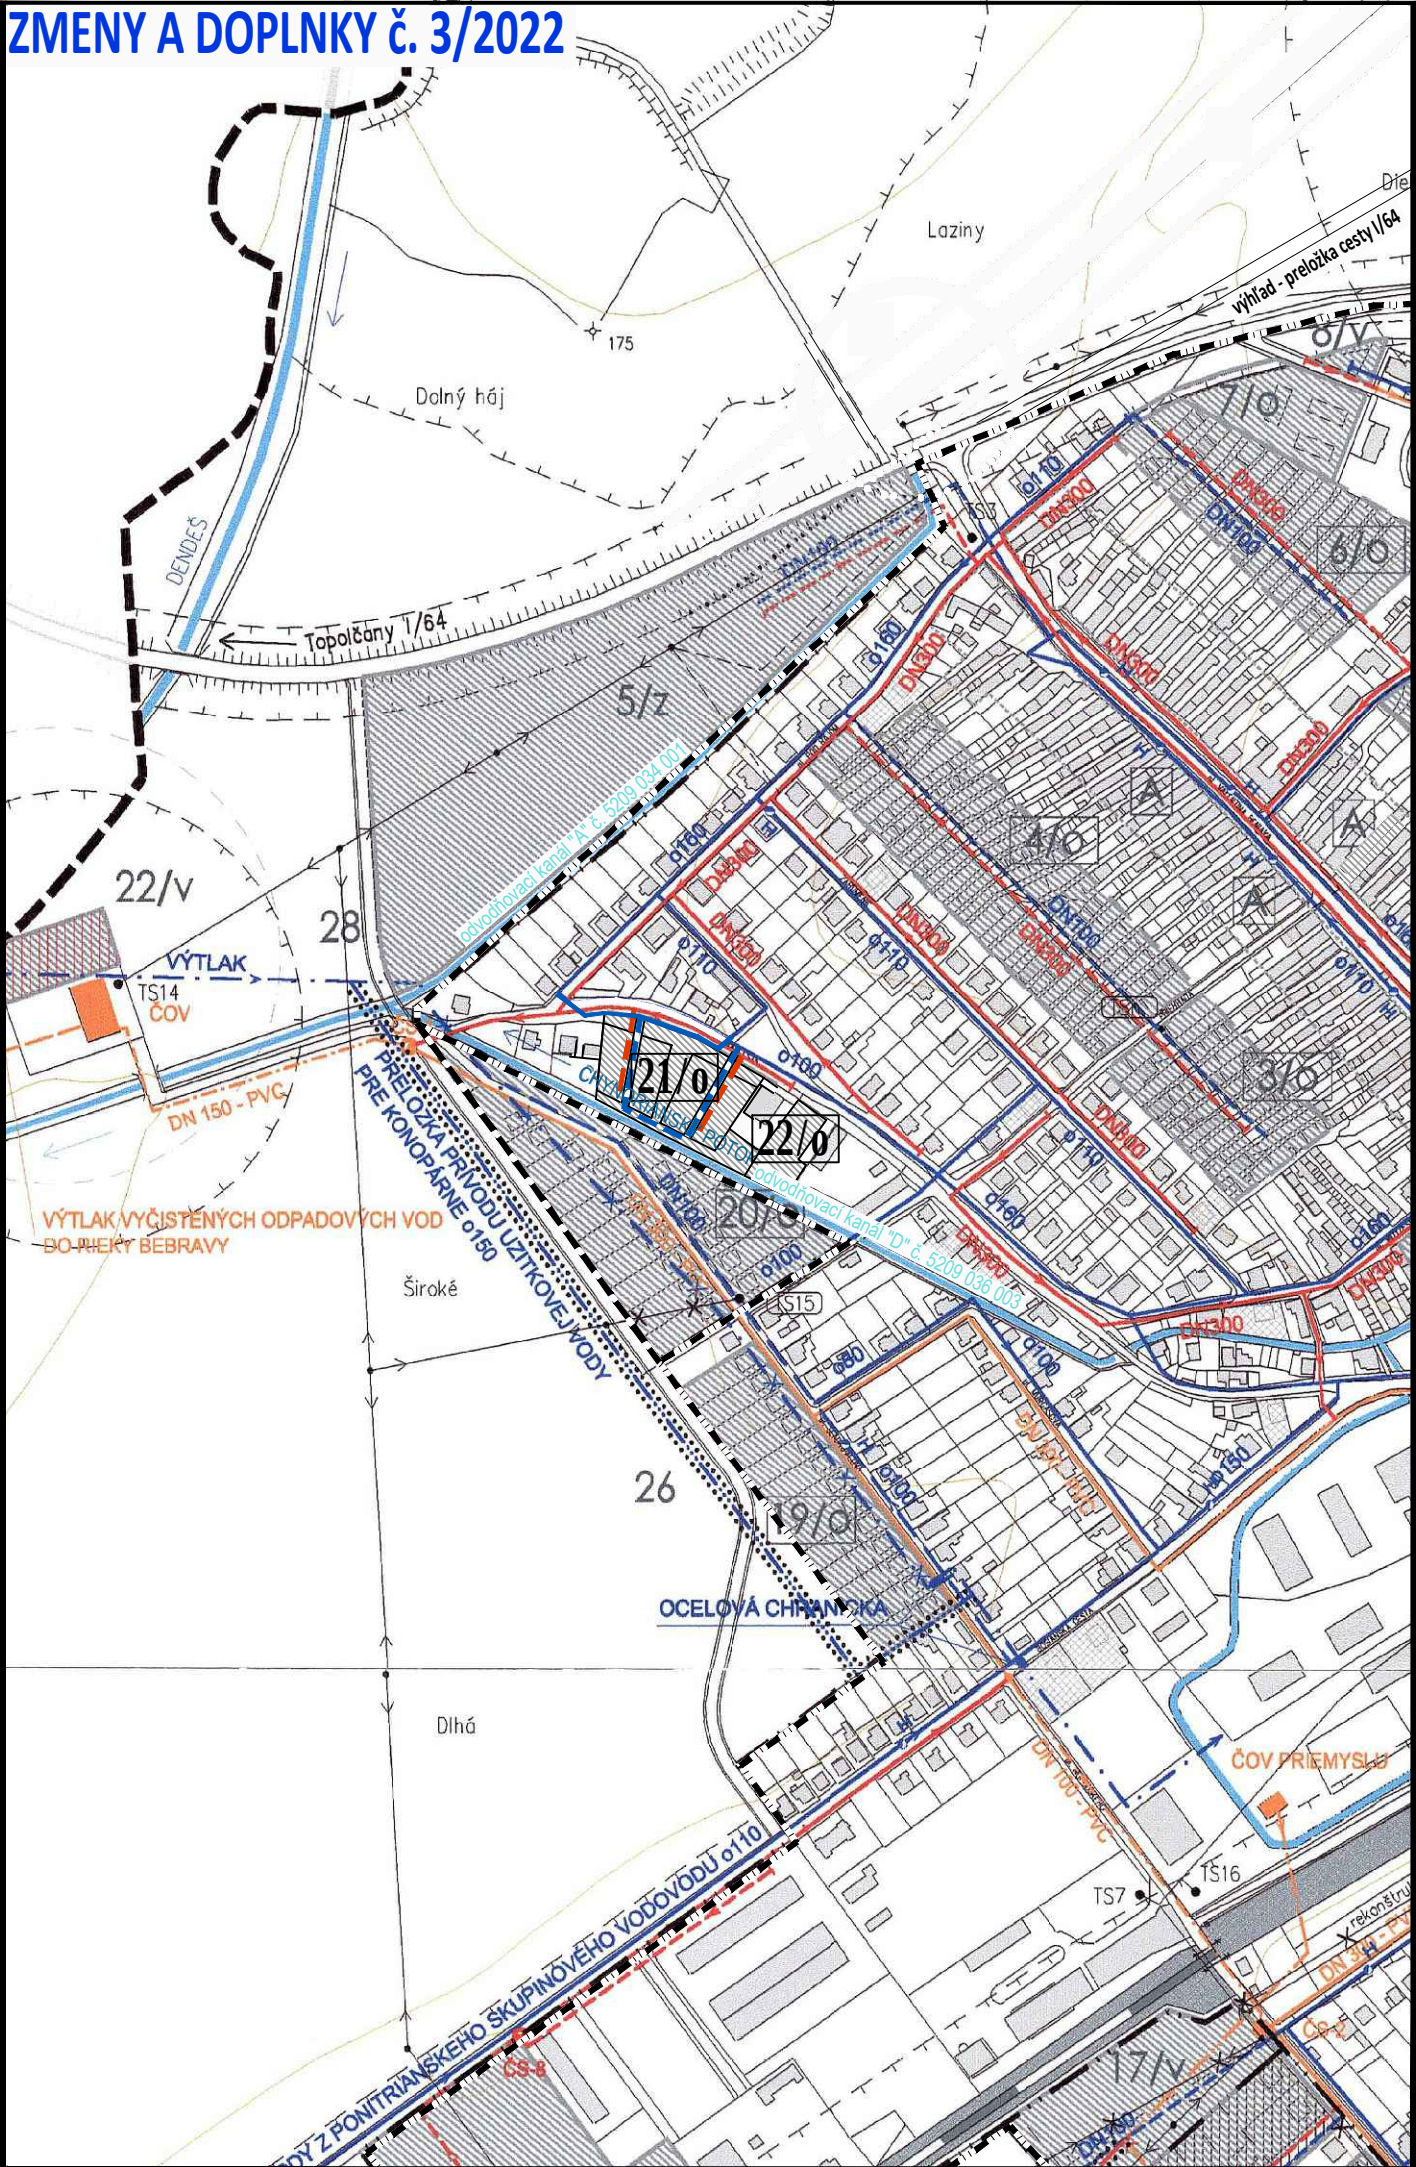

LEGENDA	REGULATÍVY ORGANIZAČNO-LEGISLATÍVNE	DOPORUČENÉ FUNKČNÉ VYUŽITIE PLOCH
HRANICA KATASTRÁLNEHO ÚZEMIA	NÁVRH ZMENY HRANICE ZASTAVANÉHO ÚZEMIA	BÝVANIE
HRANICA ZASTAVANÉHO ÚZEMIA K r.1966	ÚZEMIE NAVRHOVANÉ NA ROZVOJ V I. ETAPE/II. ETAPE	OBČANSKA VYBAVENOSŤ
HRANICA ZASTAVANÉHO ÚZEMIA K r.1990	ÚZEMIE NAVRH. NA ROZVOJ PO DORIEŠENÍ VLASTN. VZŤ.	REKREÁCIA, ŠPORT, ZELEN
OBJEKTY BÝVANIA, OBČ. VYBAVENOSTI, VÝROBY A TĽ	STAVBY PRE DOPRAVNÚ A TECHNICKÚ INFRAŠTRUKTÚRU	PODNIKATELSKÉ AKTIVITY VÝROBNÉ A NEVÝROBNÉ, TĽ
VODNÉ PLOCHY A TOKY	ÚZEMIE NAVRHOVANÉ NA REKONŠTRUKCIU OBJEKTOV	
NADRAZENÉ TRASY ZARIADENIA EL. ENERGIE	22/... OZNAČENIE NAVRHOVANÉHO ROZVOJOVÉHO ZÁMERU	Zoznam verejnoprospešných zar. a líniových stavieb NAVRHOVANÉ TRAFOSTANICE: TSn, TS22 NAVRHOVANÉ PREČERPÁVACIE STANICE KANALIZÁCIE ČS6, ČS7, ČS8 NAVRHOVANÉ ROZŠÍRENIE ČOV – RZ 22 NAVRHOVANÉ STAVBY DOPRAVY – RZ 27, 28, 29, 30 NAVRHOVANÉ STAVBY TĽ – PRELOŽKA PRÍVODU ÚŽITKOVEJ VODY RZ26 – PRELOŽKA KANAL. PRIEM. ODPADU RZ31
OCHRANNÉ PÁSMA BEZPEČNOSTNÉ A HYGIENICKÉ	A OZNAČENIE RZ NAVRHOVANÉHO NA REKONŠTRUKCIU	
NAVRHOVANÉ OCHRANNÉ PÁSMA	4/... OZNAČENIE RZ S POŽIADAVKOU OBSTARAT' OPN-Z	
	RZ SCHVÁLENÝ V DODATKU Č.1 K OPN SÚ CHYNORANY	
NÁVRH ZÁSOBOVANIA VODOU		REGULATÍVY DOPRAVNÉ
JESTVUJÚCI ROZVOD PITNEJ VODY		NAVRHOVANÉ KOMUNIKÁCIE ILETAPA / II.ETAPE
NAVRHOVANÝ ROZVOD PITNEJ VODY V I.ETAPE A II.ETAPE		REGULATÍVY FUNKČNO-PRIESTOROVÉ
o100 DIMENZIA POTRUBIA ROZVODU PITNEJ VODY	.../O.Z.I.V. ÚZEMIE OBYTNÉ, ZMIEŠANÉ, REKREAČNÉ, VÝROBNÉ	
JESTVUJÚCI PRÍVOD ÚŽITKOVEJ VODY		POZEMKY V EXIST. ZÁSTAVBE NA VÝSTAVBU RD – PRELUKY
JESTV. PRÍVOD ÚŽIT. VODY NAVRHOVANÝ NA PRELOŽENIE		
NAVRHOVANÝ PRÍVOD ÚŽITKOVEJ VODY		
JESTVUJÚCI POŽIARNY HYDRANT		
NÁVRH KANALIZÁCIE		
JESTVUJÚCA KANALIZÁCIA SPLAŠKOVÁ		
VYPROJEKTOVANÁ SPLAŠKOVÁ KANALIZÁCIA V REALIZÁCII		
NÁVRH ROZŠÍRENIA VYPROJEKTOVANEJ KANALIZÁCIE		
NÁVRH VÝTLAČNÉHO POTRUBIA SPLAŠKOVEJ KANALIZÁCIE		
ČOV JESTVUJÚCA ČISTIACA STANICA ODPADOVÝCH VÔD		
NÁVRH ROZŠÍRENIA ČOV RZ 22		
ČERPACIA STANICA SPLAŠKOVÝCH VÔD		
DN 300 DIMENZIA KANALIZAČNÉHO POTRUBIA		
JESTVUJÚCA KANALIZÁCIA PRIEMYSELNÉHO ODPADU		
JESTV. PRIEM. KANALIZÁCIA NAVRH. NA PRELOŽENIE		
NAVRHOVANÁ KANALIZÁCIA PRIEM. ODPADU		

lokalita 22/o - zmena funkcie
- rozloha: 0,1575ha
existujúca funkcia: v - výrobné územie - priemyselná výroba, zberný dvor
navrhovaná funkcia: 22/o - obytné územie - bývanie v rodinných domoch

ZMENY A DOPLNKY č. 3/2022
stav návrh
BÝVANIE (a1 v rodinných domoch RD)

OBEC CHYNORANY

OKRES PARTIZÁNSKE, TREŇANSKÝ KRAJ

ÚZEMNÝ PLÁN - ZMENY A DOPLNKY č. 3/2022 - prerokovanie

VÝKRES RIEŠENIA
VEREJNÉHO TECHNICKÉHO VYBAVENIA
VODNÉ HOSPODÁRSTVO

4

