
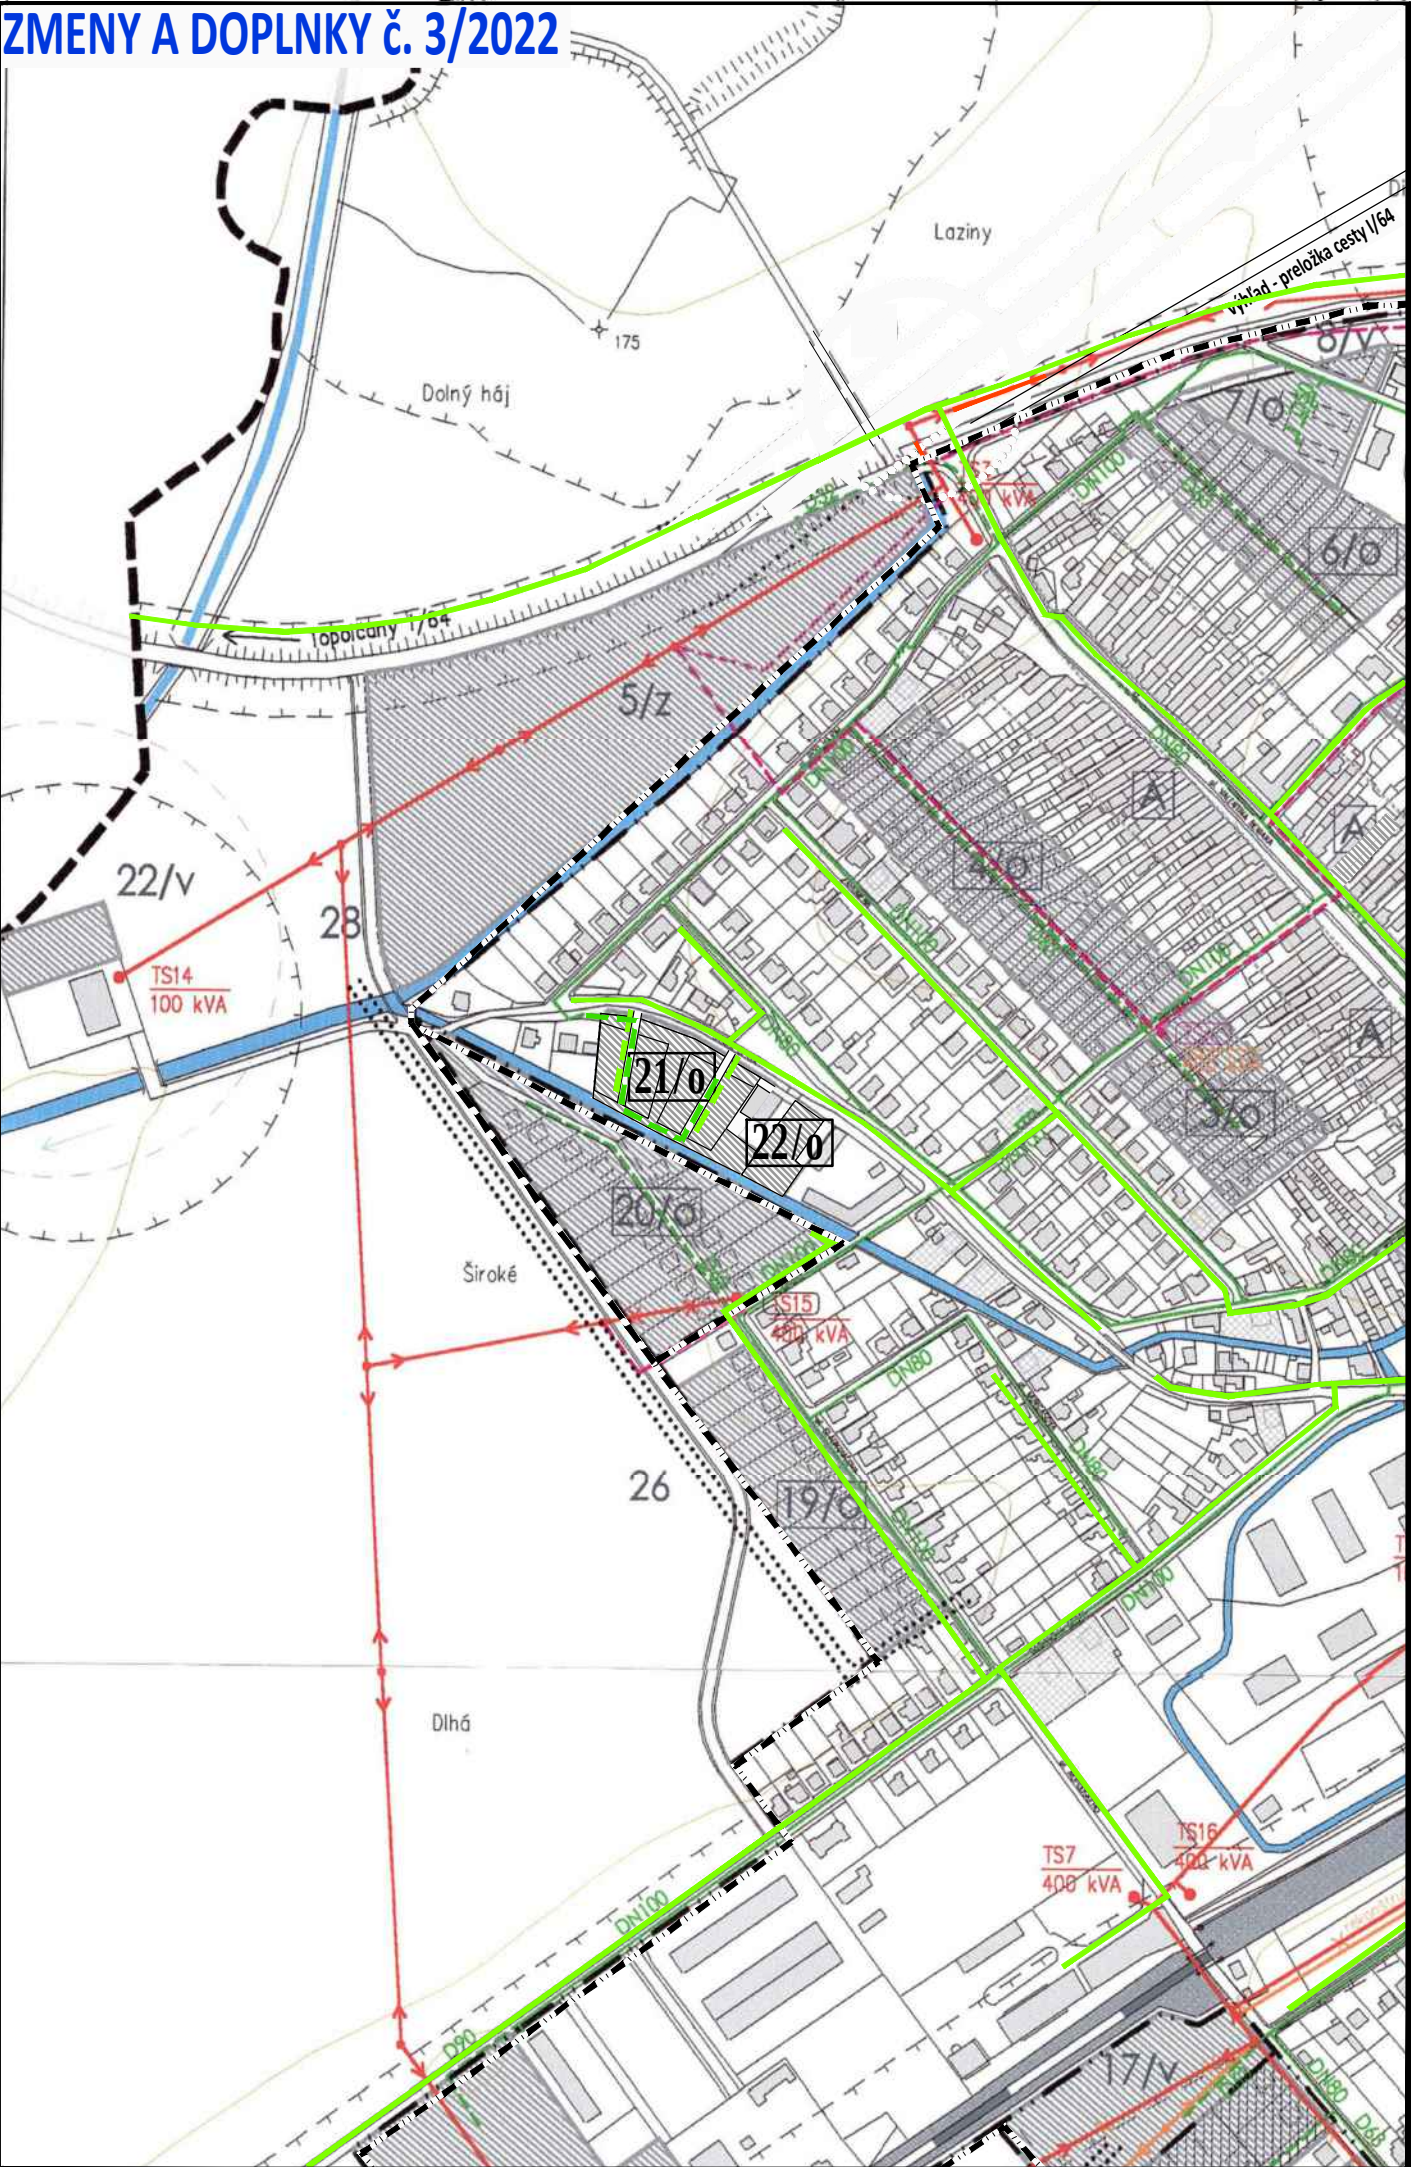


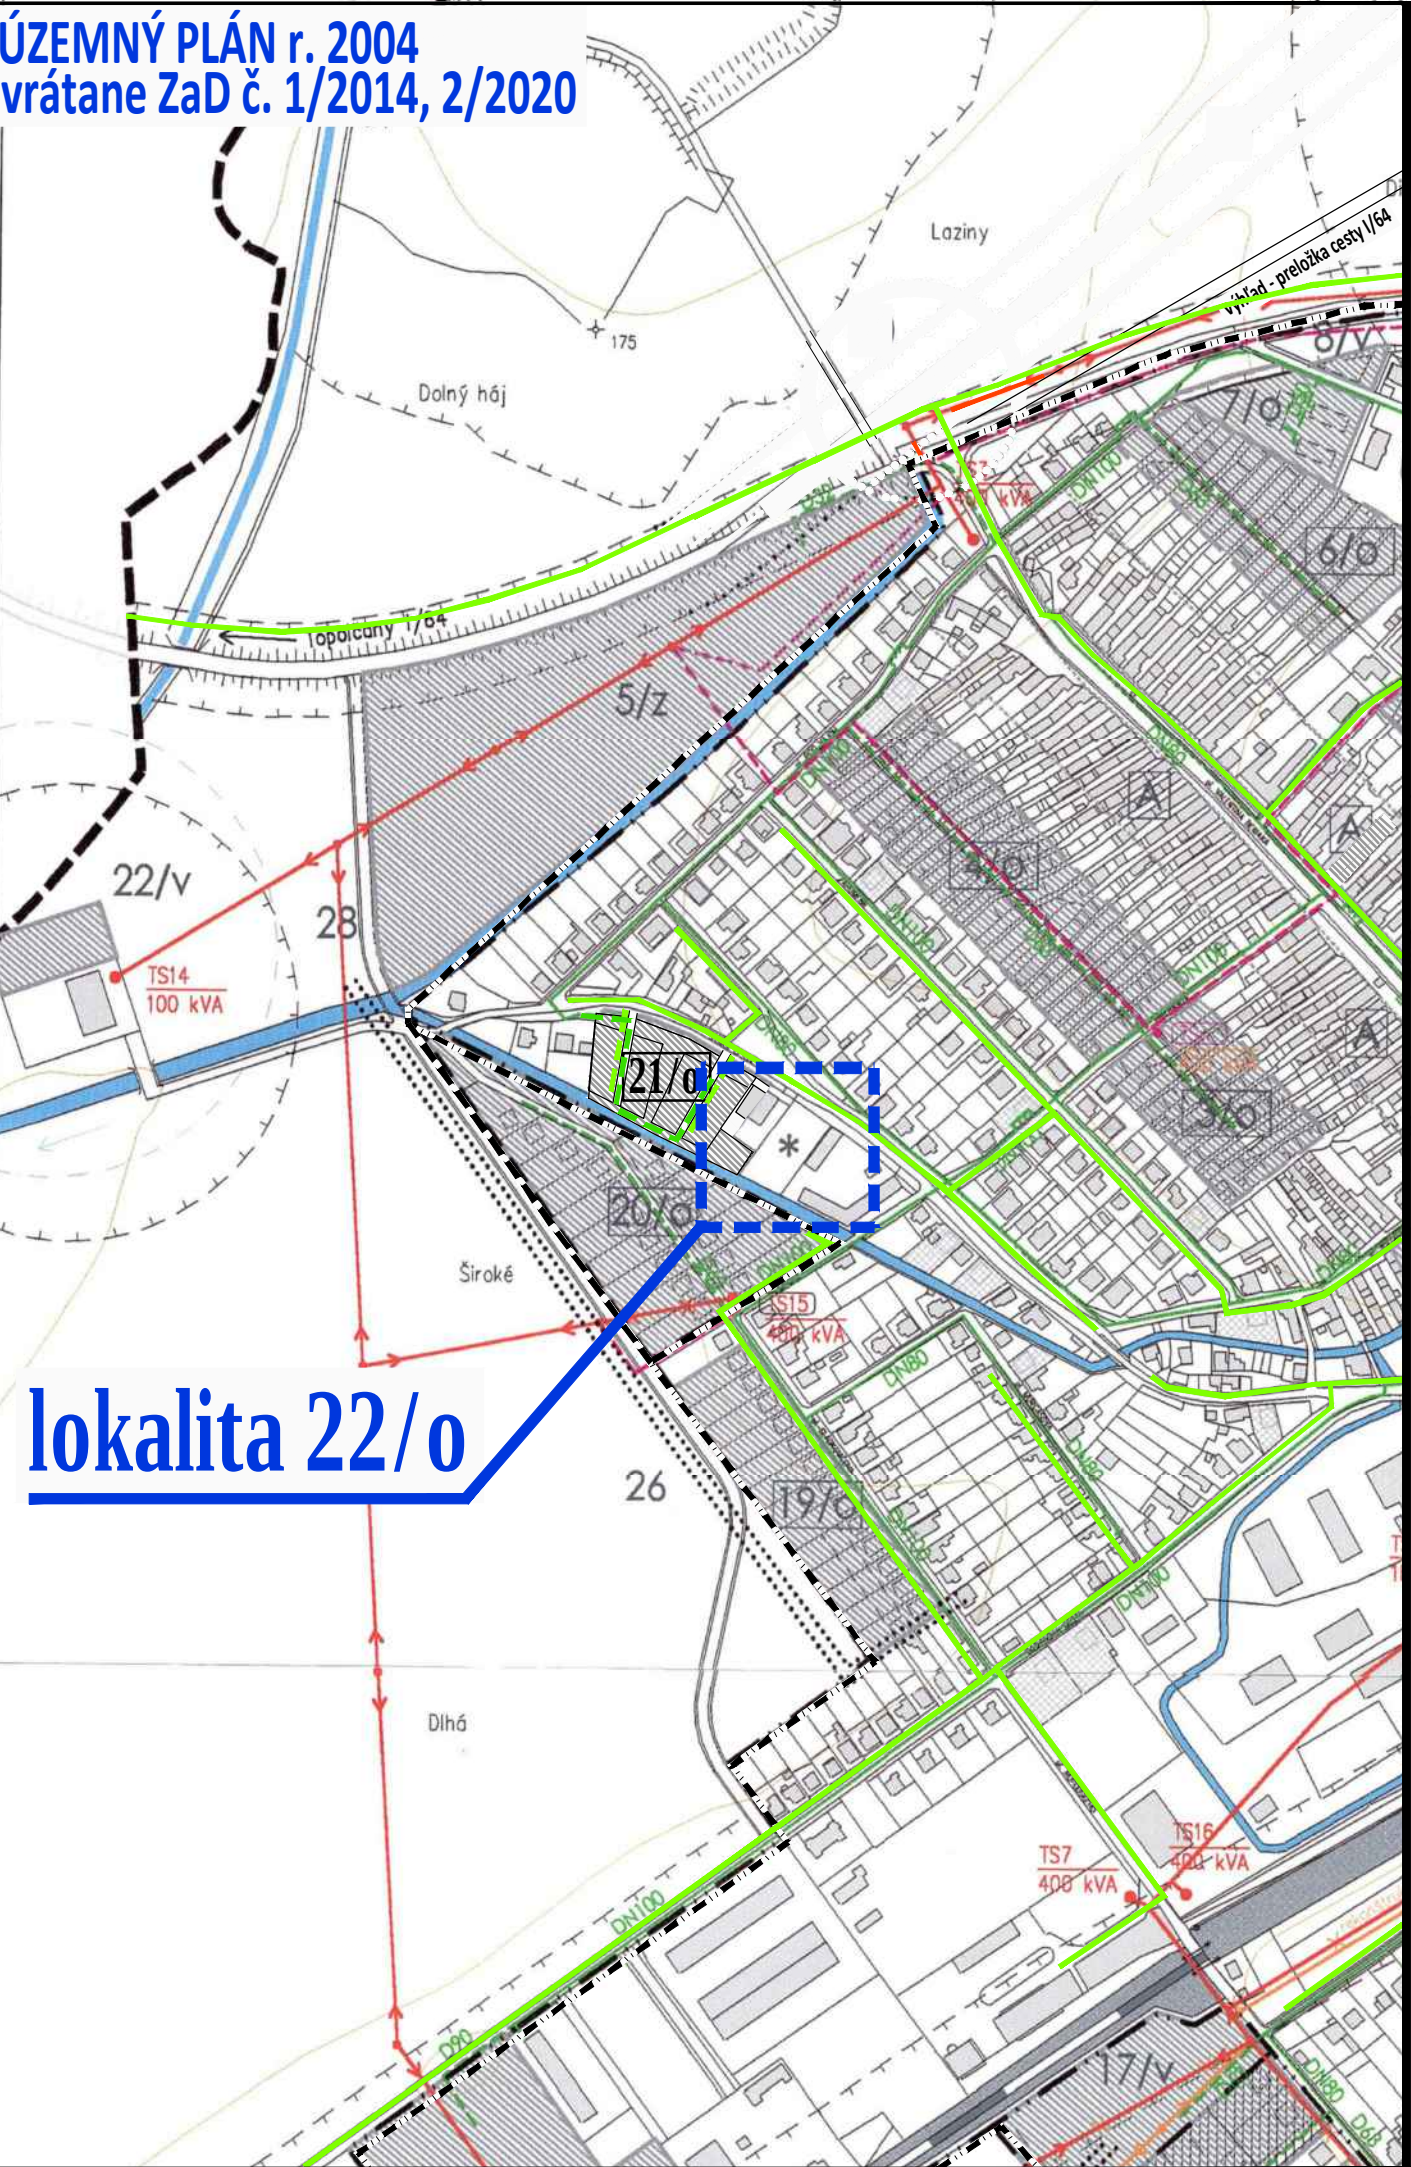

LEGENDA	REGULATÍVY ORGANIZAČNO-LEGISLATÍVNE	DOPORUČENÉ FUNKČNÉ VYUŽITIE PLOCH
HRANICA KATASTRÁLNEHO ÚZEMIA	NÁVRH ZMENY HRANICE ZASTAVANÉHO ÚZEMIA	BÝVANIE
HRANICA ZASTAVANÉHO ÚZEMIA K r.1966	ÚZEMIE NAVRHOVANÉ NA ROZVOJ V I. ETAPE/II. ETAPE	OBČANSKA VYBAVENOSŤ
HRANICA ZASTAVANÉHO ÚZEMIA K r.1990	ÚZEMIE NAVRH. NA ROZVOJ PO DORIEŠENÍ VLASTN. VZŤ.	REKREÁCIA, ŠPORT, ZELEŇ
OBJEKTY BÝVANIA, OBČ. VYBAVENOSTI, VÝROBY A TI	STAVBY PRE DOPR. A TECHN. INFRAŠTRUKTÚRU	PODNIKATELSKÉ AKTIVITY VÝROBNÉ A NEVÝROBNÉ, TI
VODNÉ PLOCHY A TOKY	ÚZEMIE NAVRHOVANÉ NA REKONŠTRUKČIU OBJEKTOV	
OCHRANNÉ PÁSMA BEZPEČNOSTNÉ A HYGIENICKE	22/... OZNAČENIE NAVRHOVANÉHO ROZVOJOVÉHO ZÁMERU	
NAVRHOVANÉ OCHRANNÉ PÁSMA	A OZNAČENIE RZ NAVRHOVANÉHO NA REKONŠTRUKČIU	
NÁVRH ZÁSOBOVANIA PLYNOM		4/... OZNAČENIE RZ S POZIADAVKOU OBSTARAT' OPN-Z
JEŠTUVJÚCI VYSOKOTLAKOVÝ PLYNOVOD VTL	RZ SCHVÁLENÝ V DODATKU Č.1 K OPN SÚ CHYNORANY	
JEŠTUVJÚCI STREDOTLAKOVÝ PLYNOVOD STL	REGULATÍVY DOPRAVNÉ	
JEŠTUVJÚCI NÍZKOTLAKOVÝ PLYNOVOD NTL	NAVRHOVANÉ KOMUNIKÁCIE I. ETAPA / II. ETAPA	
JEŠTUVJÚCA REGULAČNÁ STANICA PLYNU	REGULATÍVY FUNKČNO-PRIESTOROVÉ	
NAVRHOVANÝ STREDOTLAKOVÝ PLYNOVOD	.../O,Z,I,V OZEMIE OBYTNÉ, ZMIEŠANÉ, REKREAČNÉ, VÝROBNÉ	
DIMENZIE POTRUBÍ	POZEMKY V EXIST.ZÁSTAVBE NA VÝSTAVBU RD - PRELLUKY	
OCHRANNÉ PÁSMA VTL		
BEZPEČNOSTNÉ OCHRANNÉ PÁSMA VTL		
NÁVRH ZÁSOBOVANIA EL. ENERGIOU		
JEŠTUVJÚCE VZDUŠNÉ VEDENIE EL. ENERGIE VN 22kV		
NÁVRH NA ZRUŠENIE JEŠTUVJÚCEHO VZDUŠNÉHO VEDENIA		
NAVRHOVANÉ VZDUŠNÉ VEDENIE EL. ENERGIE (I.ETAPA)		
NAVRHOVANÉ VZDUŠNÉ VEDENIE EL. ENERGIE (II.ETAPA)		
NAVRHOVANÉ KÁBELOVÉ VEDENIE EL. ENERGIE		
TS13 OZNAČENIE JEŠTUVJÚCEJ TRAFOSTANICE BEZ ZMENY		
OZN. JEŠTIV. TRAFOSTANICE NAVRHNUTEJ NA ZRUŠENIE		
OZN. JEŠTIV. TRAFOSTANICE NAVRHNUTEJ NA ROZŠÍRENIE		
OZNAČENIE NOVONAVRHOVANEJ TRAFOSTANICE		
• TÚ JEŠTUVJÚCA TELEFÓNNA ÚSTREDŇA		

lokalita 22/o - zmena funkcie
- rozloha: 0.1575ha
existujúca funkcia: v - výrobné územie - priemyselná výroba, zberný dvor
navrhovaná funkcia: 22/o - obytné územie - bývanie v rodinných domoch

ZMENY A DOPLNKY č. 3/2022
stav návrh
 BÝVANIE (a1 v rodinných domoch RD)

OBEC CHYNORANY

OKRES PARTIZÁNSKE, TREŇČIANSKY KRAJ

ÚZEMNÝ PLÁN - ZMENY A DOPLNKY č. 3/2022 - prerokovanie

VÝKRES RIEŠENIA
VEREJNÉHO TECHNICKÉHO VYBAVENIA
ENERGETIKA

5

OBSTARÁVATEĽ: Obec Chynorany, Cintorínka 45/1, 956 33 Chynorany, Bc. Mária Lachkovičová (starostka obce), 038 / 54 24 201, 0905 / 930 363, starostka@chynorany.sk
ZHOTOVITEĽ: Ing. arch. Janka Privalincová, Azalková 11, 949 01 Nitra, 0905 116 554, jprivalincova@gmail.com
ODBORNE SPÔSOBILÁ OSOBA NA OBSTARANIE ÚPD: Ing. Katarína Francová, Topoľčany, tel. 0904 186 306, katarina.francova@atlas.sk



MIERKA 1:5 000

