



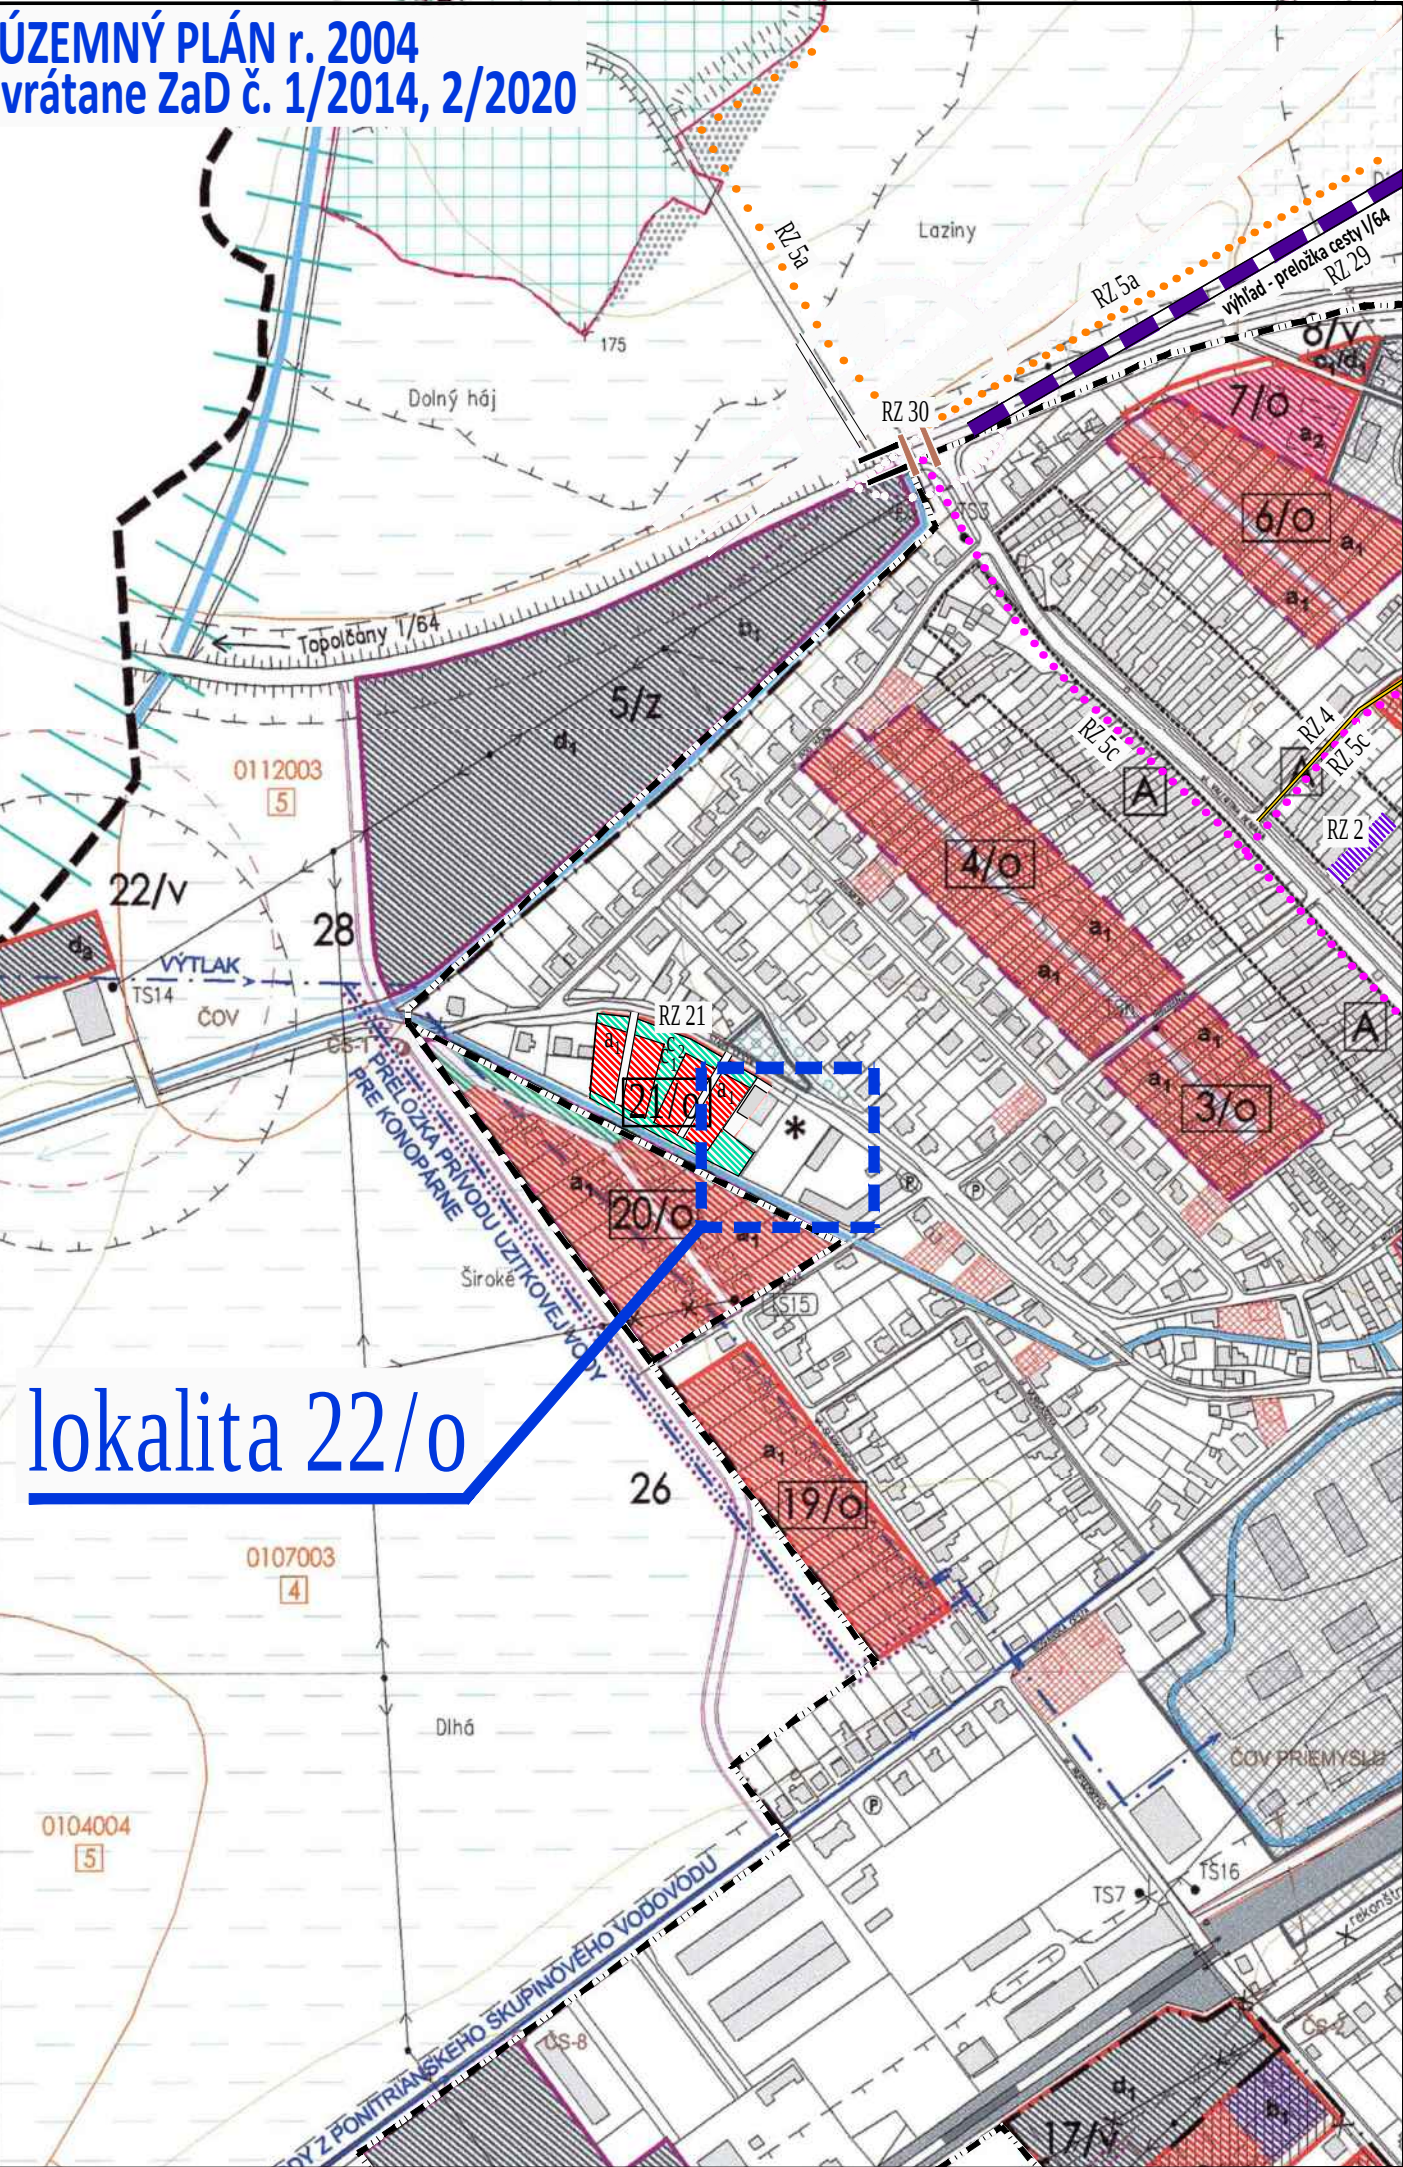

lokalita 22/o

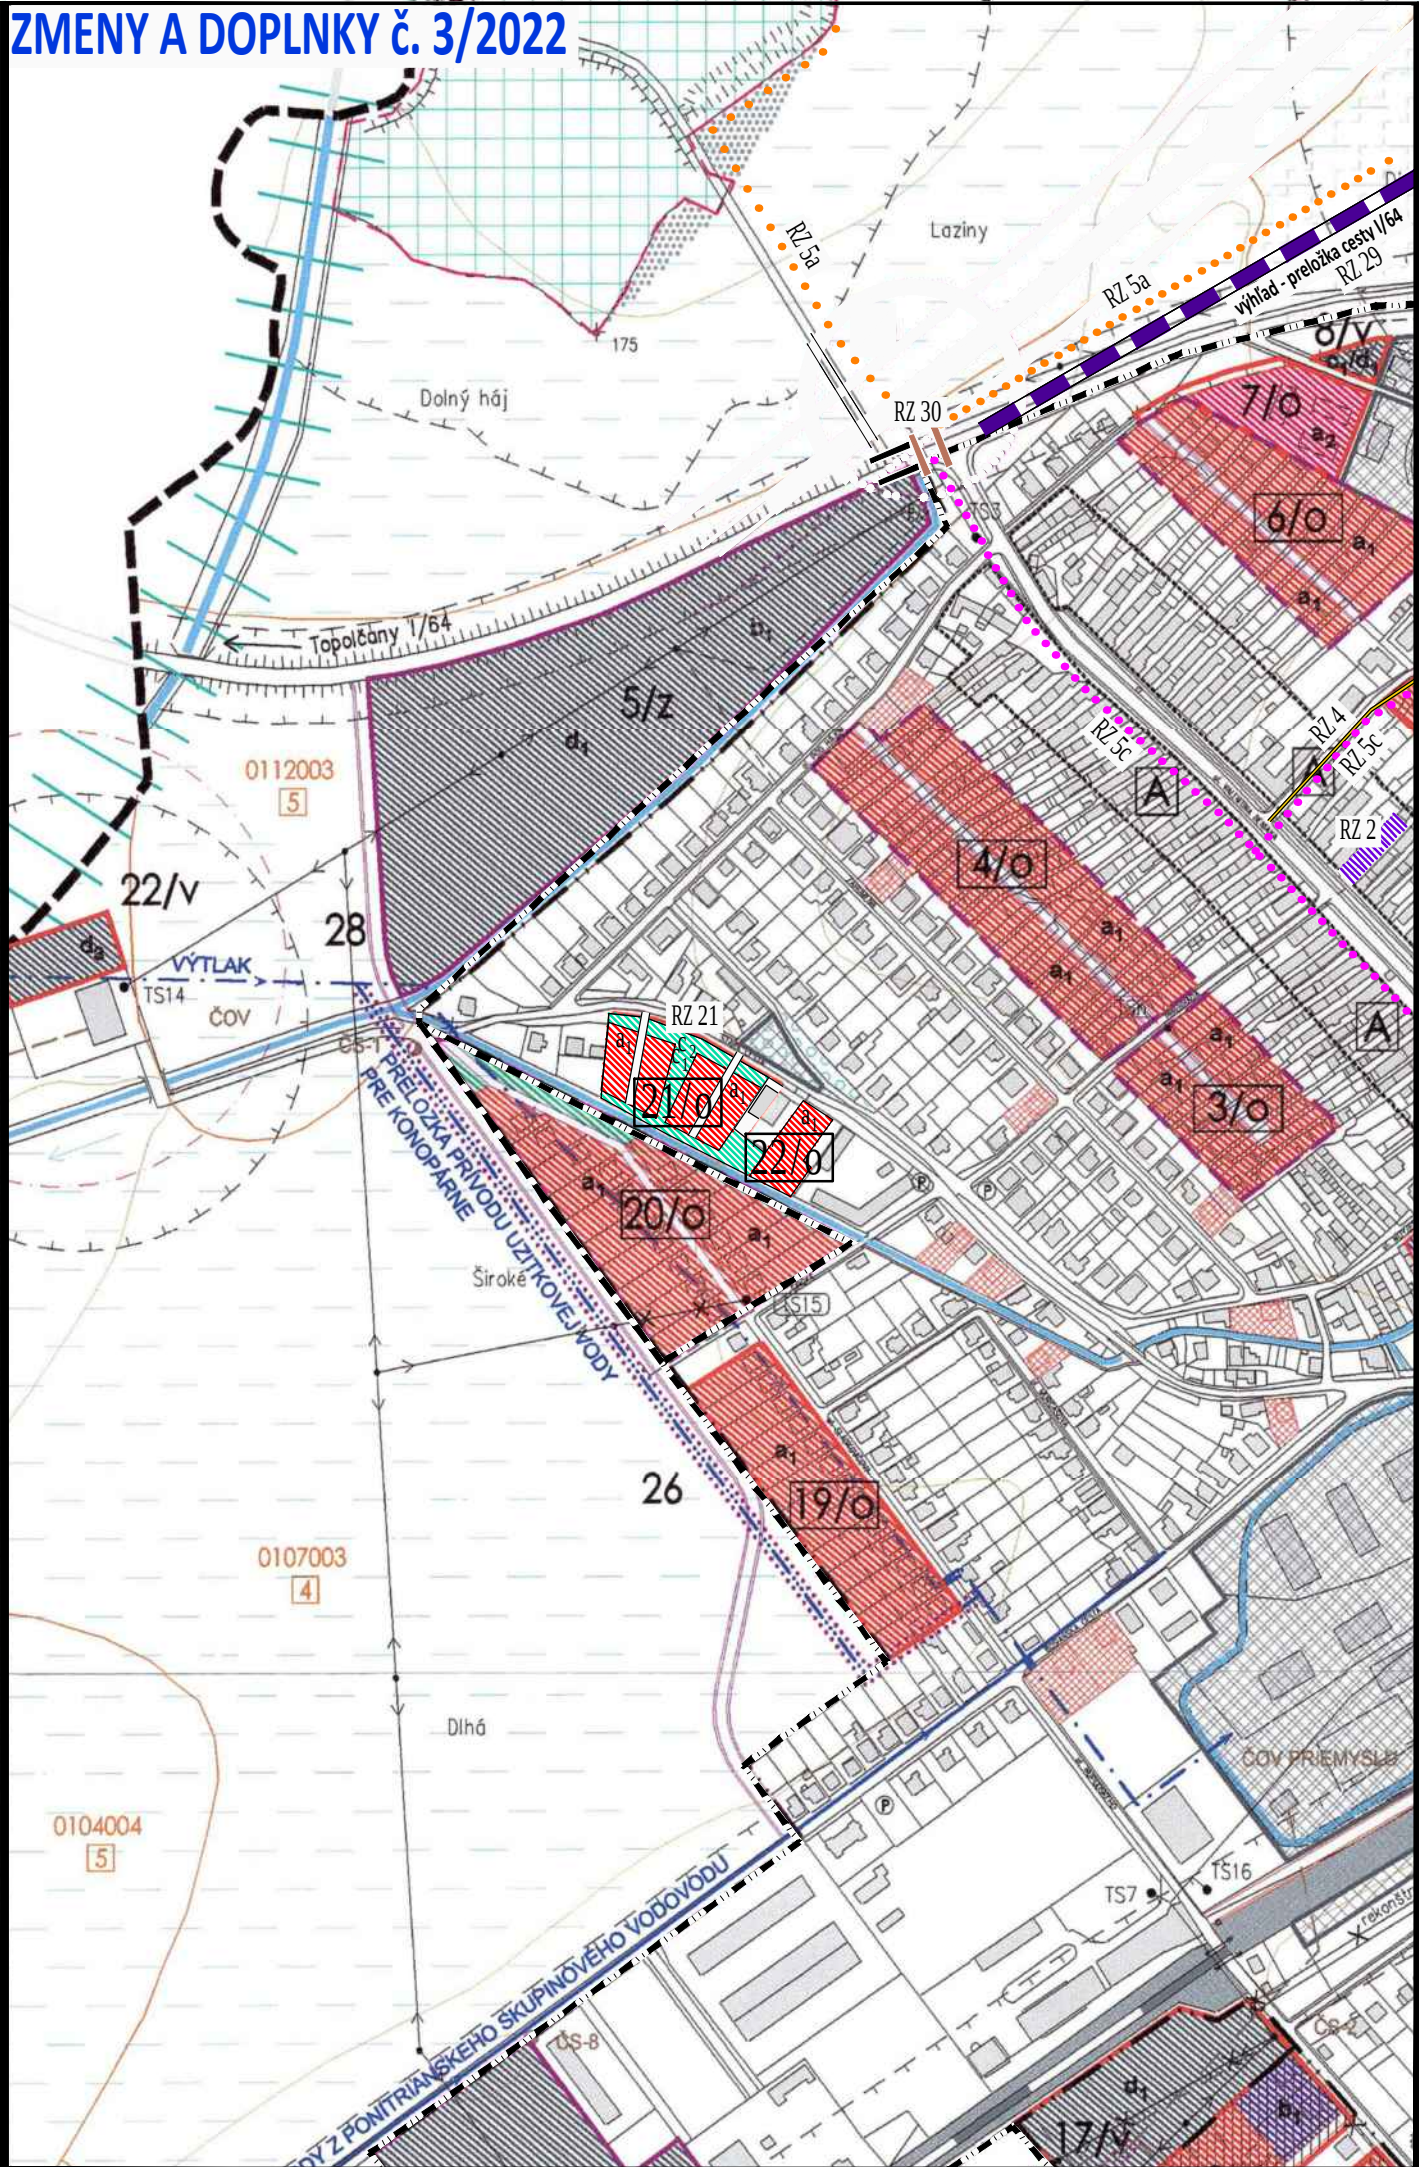

HRANICA KATASTRÁLNEHO ÚZEMIA	DOPORUČENÉ FUNK. VYUŽITIE PLOCH (I. ETAPA / II. ETAPA)	ZOZNAM VEREJNOPROSPEŠNÝCH ZAR. A LÍNOVÝCH STAVIEB
HRANICA ZASTAVANÉHO ÚZEMIA K r.1966	BÝVANIE (a ₁ – V RD/a ₂ – V BYTOVÝCH DOMOCH)	NAVROVANÉ TRAFOSTANICE: TS _n , TS22
HRANICA ZASTAVANÉHO ÚZEMIA K r.1990	OBČIANSKA VÝB. (b ₁ – KOMERČNÁ, b ₂ – NEKOMERČNÁ)	NAVROVANÉ PREČERPÁVACIE STANICE KANALIZÁCIE ČS6, ČS7, ČS8
HRANICA BPEJ	REKREAČIA, ŠPORT/ ZELEŇ (c ₁ – IHRISKO, c ₂ – VER.ZELEŇ)	NAVROVANÉ ROZŠÍRENIE ČOV – RZ 22
PODA POD ZÁVLAHAMI / OHROZENÁ VETERNOU ERÓZIOU	c ₃ – IZOL. ZELEŇ, c ₄ – CINTORIN, c ₅ – ZÁHRAD. OSADA)	NAVROVANÉ STAVBY DOPRAVY – RZ 27, 28, 29, 30
NADRADENÉ TRASY ZARIADENIA EL. ENERGIE	PODNIKATELSKÉ AKTIVITY (d ₁ – NEVÝROB. d ₂ – VÝR.), d ₃ – TI	NAVROVANÉ STAVBY TI – PRELOŽKA PRÍVODU ÚŽITKOVEJ VODY RZ26
NADRADENÉ TRASY VTL PLYNU	* DOPORUČENÉ MIESTO NA ZRIADENIE ZBERNÉHO DVORA	– PRELOŽKA KANAL. PRIEM. ODPADU RZ31
NADRADENÉ TRASY VODOVODNEJ SIEŤE A KANALIZÁCIE	REGULATÍVY DOPRAVNÉ	
OCHRANNÉ PÁSMA BEZPEČNOSTNÉ A HYGIENICKÉ	NAVROVANÉ KOMUNIKÁCIE I.ETAPA / II.ETAPA	
REGULATÍVY ORGANIZAČNO-LEGISLATÍVNE	REGULATÍVY EKOLOGICKÉ	
NAVHR. ZMENY HRANICE ZASTAVANÉHO ÚZEMIA	PR. CHYNOŘANSKY LÚH, GENOFONDOVÁ LOKALITA	
ÚZEMIE NAVHR. NA ROZVOJ V I. ETAPE / II. ETAPE	BIOCENTRUM REGIONÁLNEHO VÝZNAMU	
ÚZEMIE NAVHR. NA ROZVOJ PO DORIEŠENÍ VLASTN. VZŤ.	BIOKORIDOR REGIONÁLNEHO VÝZNAMU	
STAVBY PRE DOPRAVNÚ A TECHNICKÚ INFRAŠTRUKTÚRU	BIOKORIDOR MIESTNEHO VÝZNAMU	
ÚZEMIE NAVROVANÉ NA REKONŠTRUKCIU OBJEKTÓV	INTERAKČNÝ PRVOK PLOŠNÝ	
ÚZEMIE NAVROVANÉ NA HUMANIZÁCIU PROSTREDIA	ZMENA KULTÚRY Z ORNEJ PÔDY NA TIP	
ÚZEMIE NAVROVANÉ NA REVITALIZÁCIU VER. ZELENÉ		
22/... OZNAČENIE NAVROVANÉHO ROZVOJOVÉHO ZÁMERU		
A OZNAČENIE RZ NAVRHUTÉHO NA REKONŠTRUKCIU		
4/... OZNAČENIE RZ S POŽIADAVKOU OBSTAŤAŤ ŌPN–Z		
RZ SCHVÁLENÝ V DODATKU Č.1 K ŌPN SŌ CHYNOŘANY		
REGULATÍVY FUNKČNO-PRIESTOROVÉ		
.../OZ1.V ÚZEMIE OBYTNÉ, ZMIEŠANÉ, REKREAČNÉ, VÝROBNÉ		
POZEMKY V EXIST.ZÁSTAVBE NA VÝSTAVBU RD – PRELIKY		

ZOZNAM VEREJNOPROSPEŠNÝCH STAVIEB - ZaD č. 1/2014

výstavba zariadenia pre seniorov	RZ 2
výstavba multifunkčného a detského ihriska	RZ 6a, 6b
vybudovanie cintorína a parkoviska	RZ 3
výstavba peších chodníkov	RZ 4
výstavba cykloturistických trás, líniovej zelene	RZ 5a, 5b
výstavba spoločnej cesty pre peších a cyklistov	RZ 5c
výstavba mostných objektov pre cykloturistickú trasu	RZ 30, 33
elektrika, vodovod, kanalizácia, plyn, telekomunikácie	RZ 1, 2, 3, 6a, 6b
výsadba verejnej, izolačnej zelene, prvky drobnej architektúry	RZ 1, 2, 3, 6a, 6b

ZOZNAM VEREJNOPROSPEŠNÝCH STAVIEB - ZaD č. 2/2020

výstavba rodinných domov (obecné nájomné byty)	RZ 21
športoviská a ich zariadenia	RZ 21
elektrika, vodovod, kanalizácia, plyn, telekomunikácie	RZ 21
výsadba verejnej, izolačnej zelene, prvky drobnej architektúry	RZ 21

lokalita 22/o - zmena funkcie
- rozloha: 0,1575ha
existujúca funkcia: v - výrobné územie - priemyselná výroba, zberný dvor
navrhovaná funkcia: 22/o - obytné územie - bývanie v rodinných domoch

ZMENY A DOPLNKY č. 3/2022

stav	navrh
	BÝVANIE (a1 v rodinných domoch RD)

OBEC CHYNORANY

OKRES PARTIZÁNSKE, TREŇCIANSKY KRAJ

ÚZEMNÝ PLÁN - ZMENY A DOPLNKY č. 3/2022 - prerokovanie

SCHÉMA ZÁVÄZNEJ ČASTI RIEŠENIA,
VEREJNOPROSPEŠNÉ STAVBY

6