
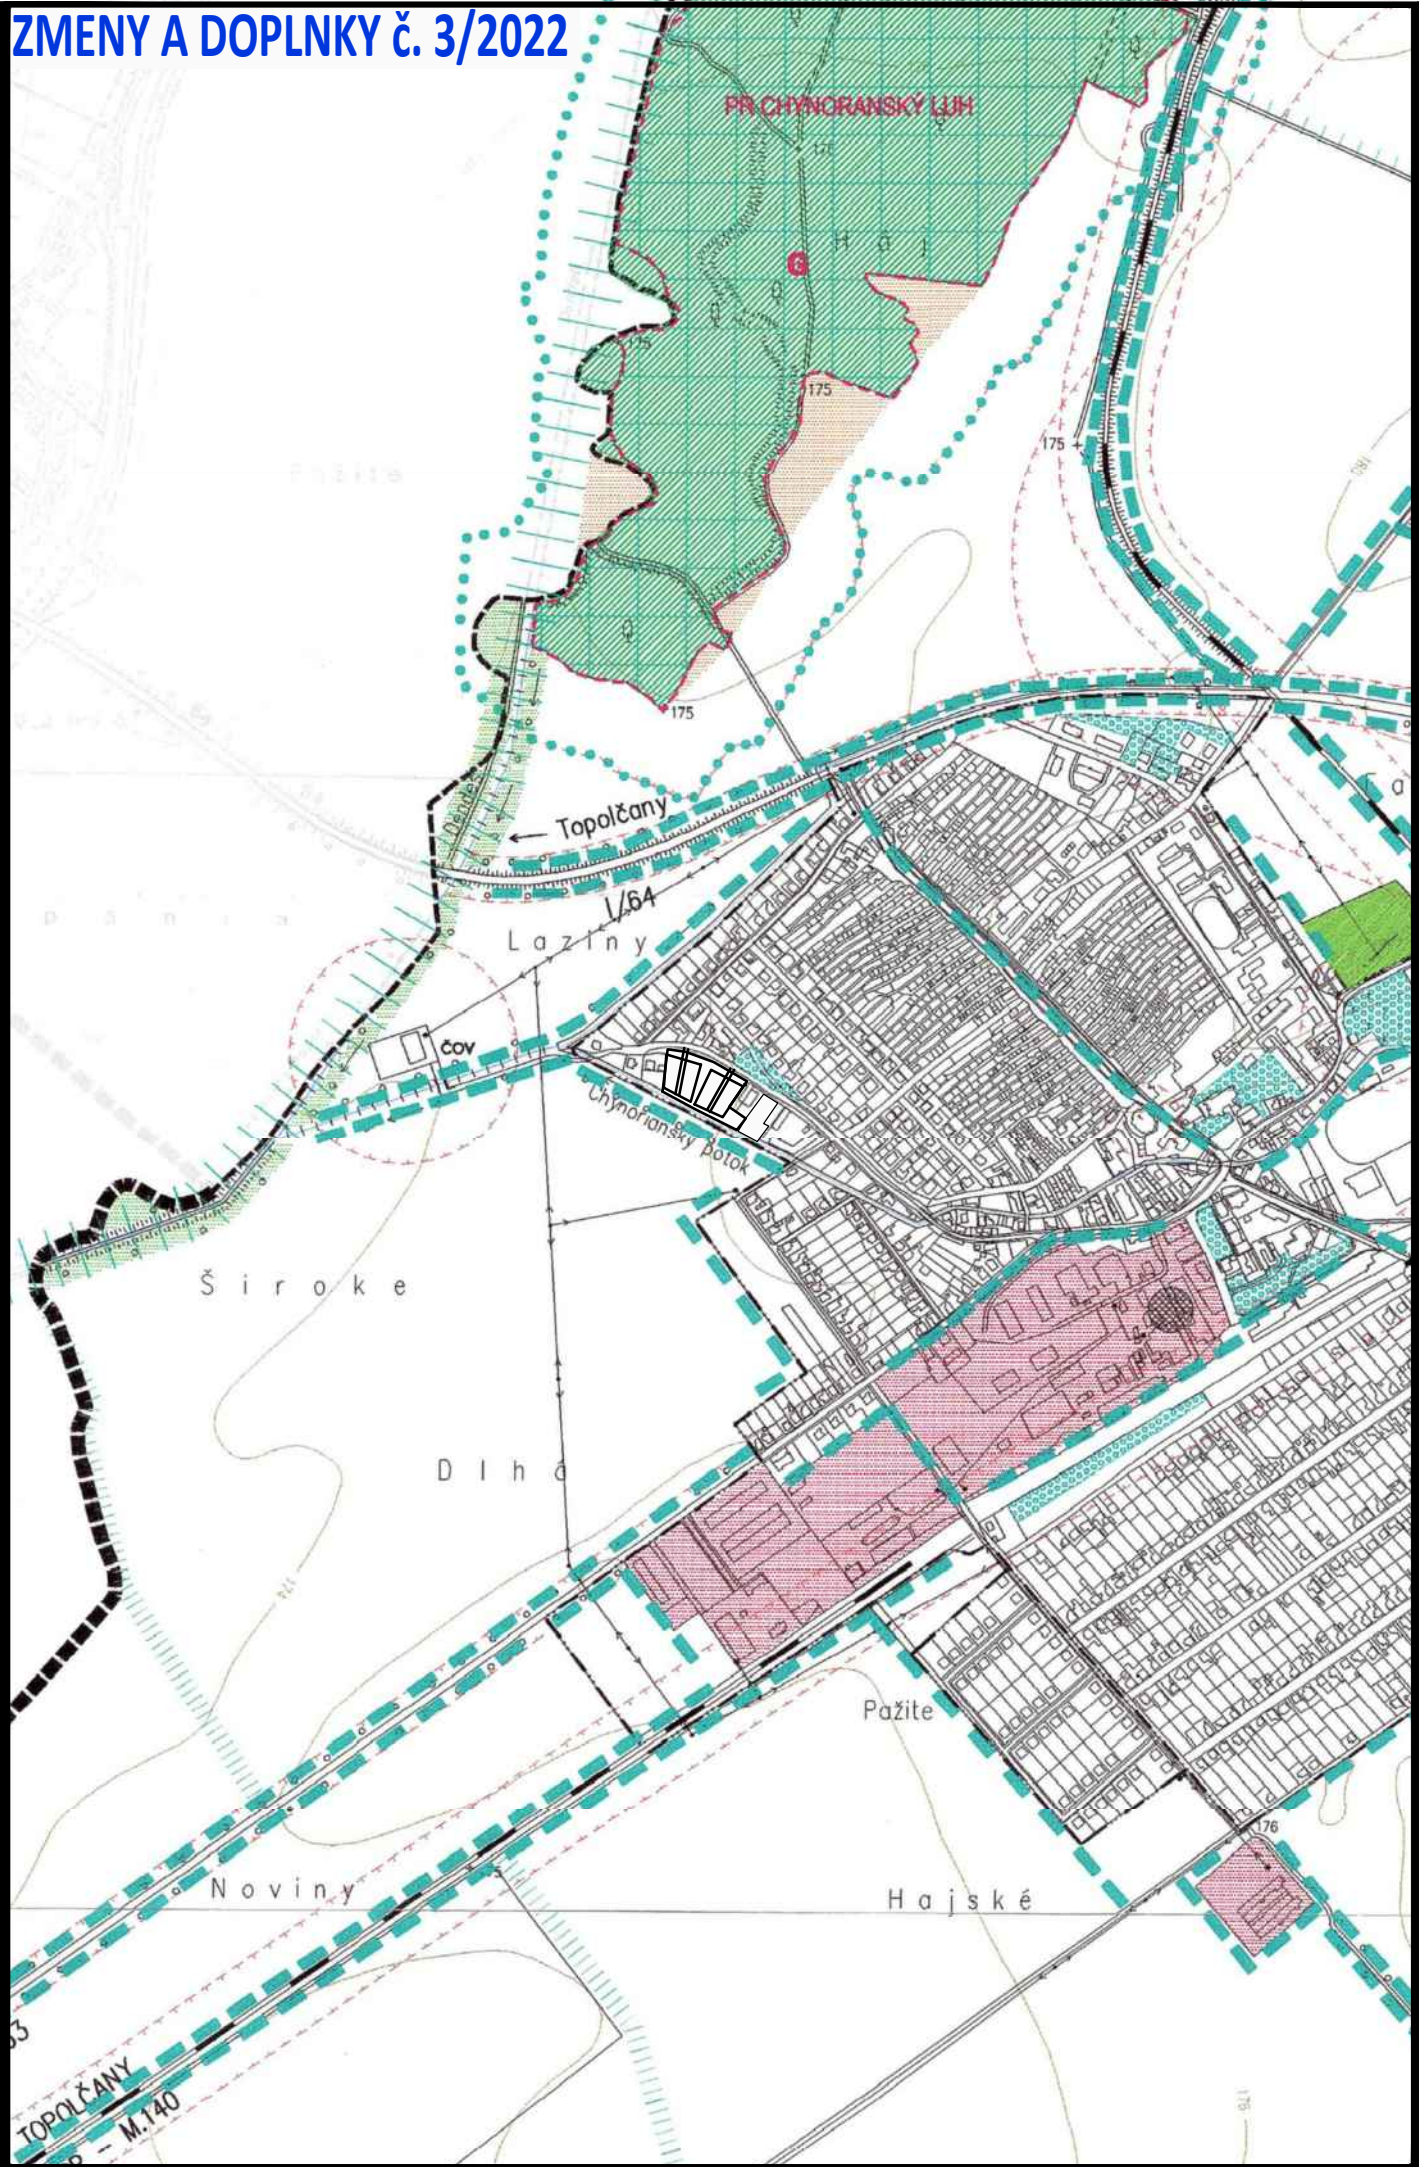


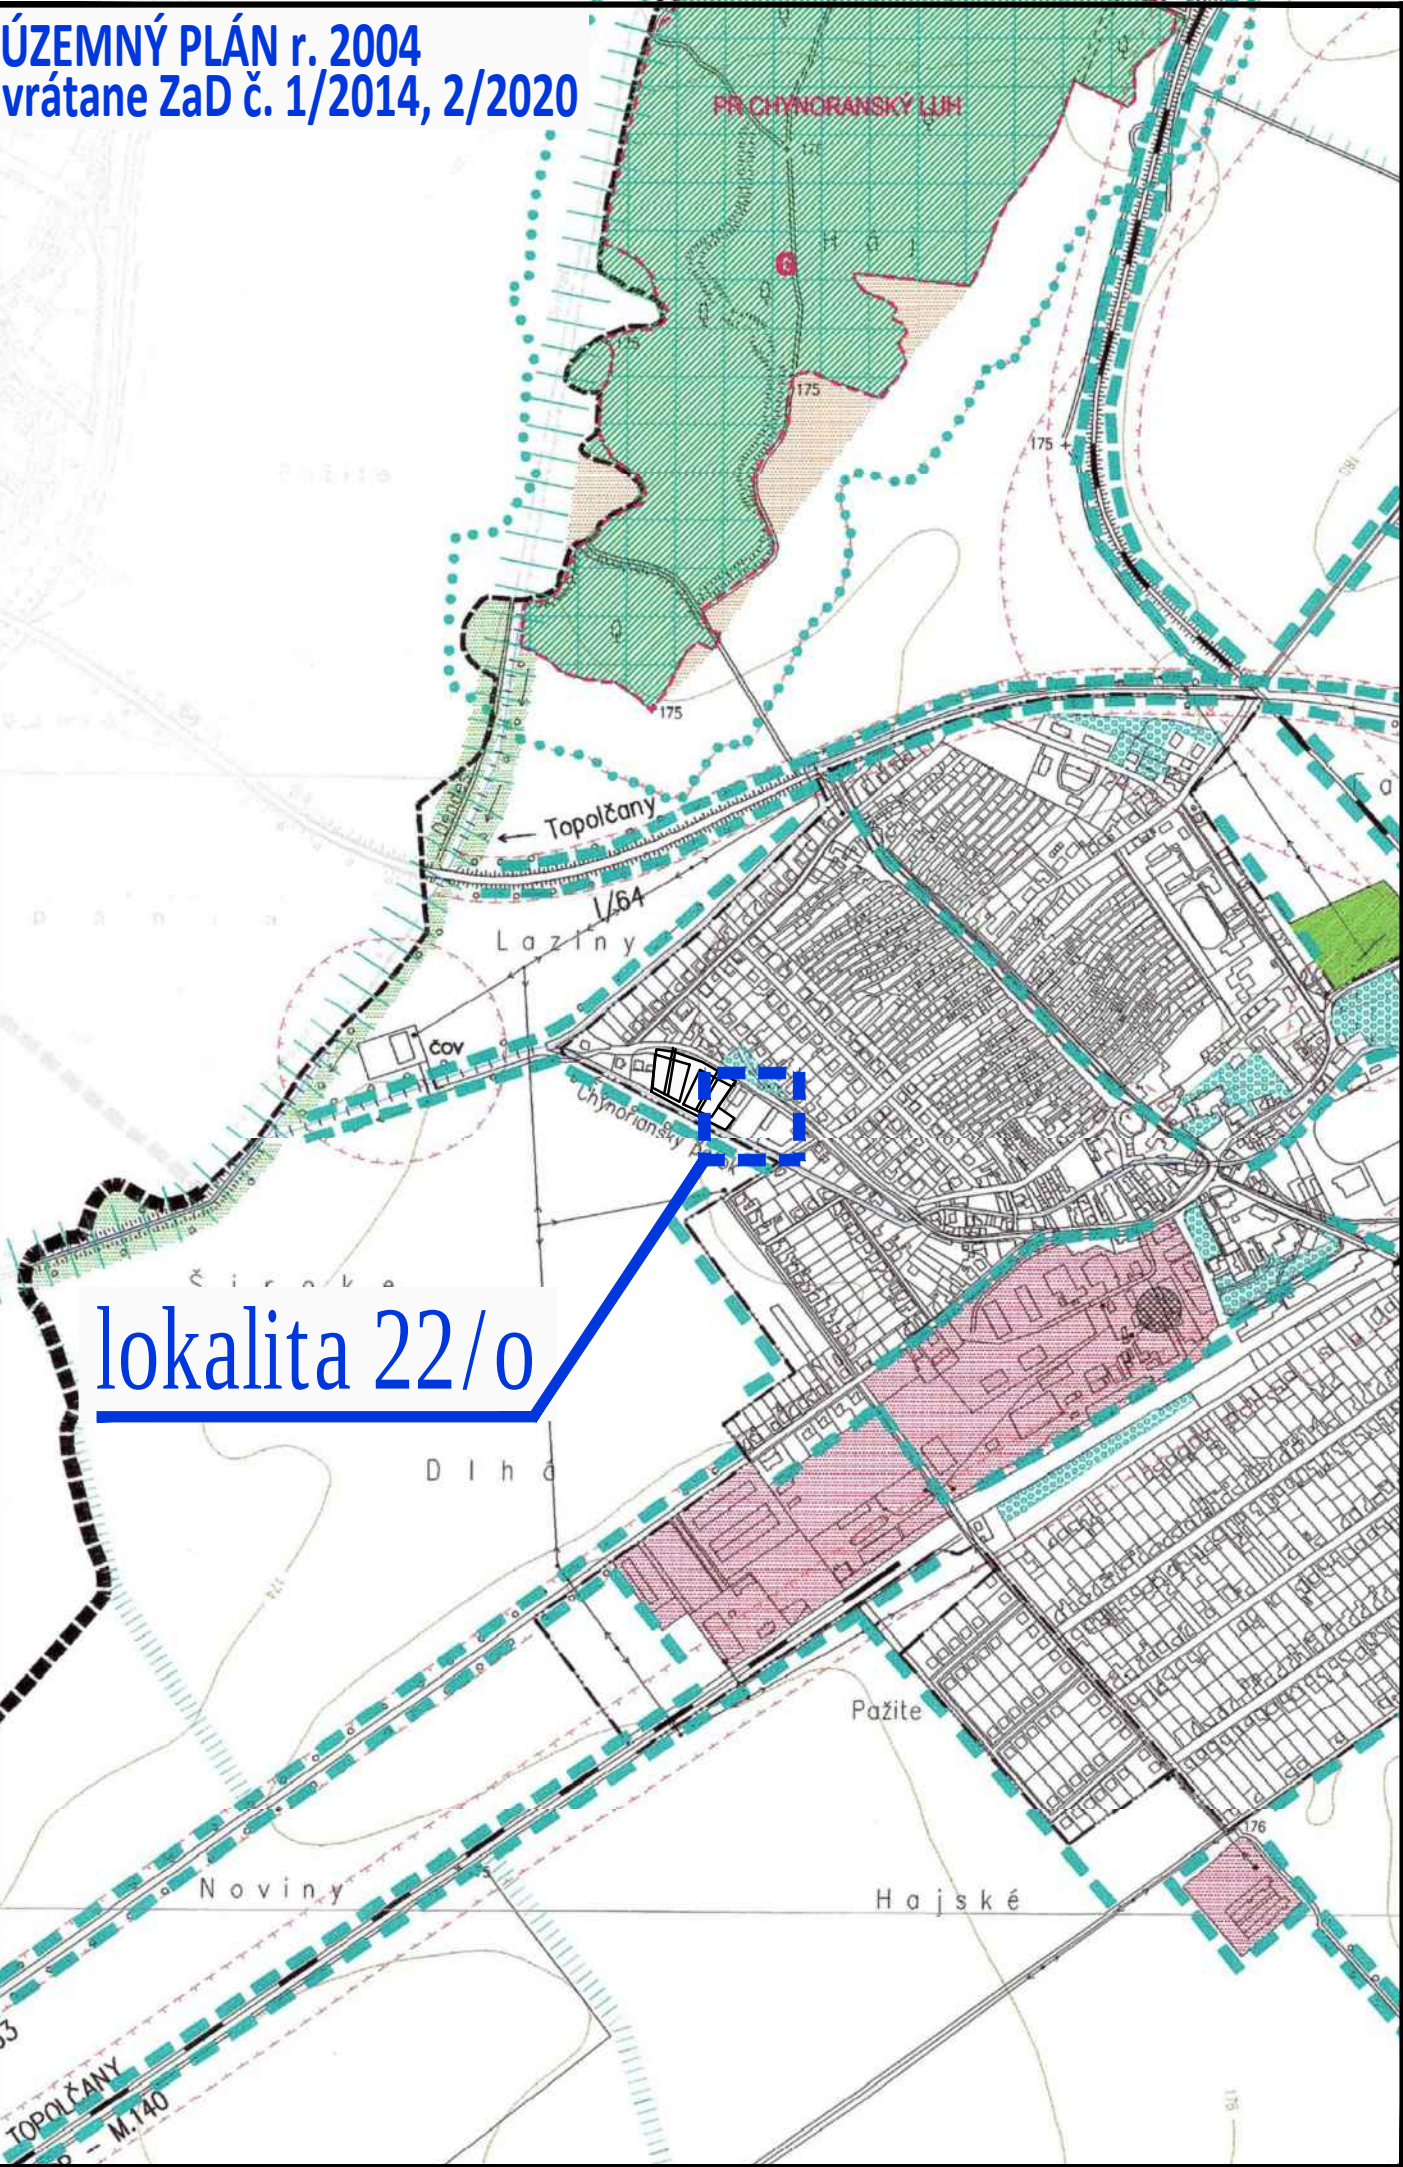

NÁVRH MÚSES	NÁVRH PRVKOV MÚSES
OCHRANNÉ OPATRENIA	BIOCENTRUM REGIONÁLNEHO VÝZNAMU
HRANICA PRIRODNEJ REZERVÁCIE	BIOKORIDOR REGIONÁLNEHO VÝZNAMU
OCHRANNÉ PÁSMO PR	BIOKORIDOR MIESTNEHO VÝZNAMU
GENOFONDOVÉ LOKALITY FAUNY A FLÓRY	INTERAKČNÝ PRVOK PLOŠNÝ
LESY OSOBITNÉHO URČENIA	INTERAKČNÝ PRVOK LÍNOVÝ
	ŠPECIÁLNA ZELEŇ PRVKOV MÚSES
	LÍNOVÁ ZELEŇ PÔDOOCHRANNÁ

Ekostabilizačné opatrenia
ZMENA KULTÚRY NA TTP
ZVÝŠENIE STABILITY ÚZEMIA
ELIMINÁCIA STRESOVÝCH FAKTOROV
NOVÉ PLOCHY VEREJNEJ ZELENÉ

lokalita č. 22/o - zmena funkcie
rozloha: 0,1575ha
existujúca funkcia: v - výrobné územie - priemyselná výroba, zberný dvor
navrhovaná funkcia: 22/o - obytné územie (bývanie v rodinných domoch)

OBEC CHYNORANY

OKRES PARTIZÁNSKE, TREŇCIANSKY KRAJ

ÚZEMNÝ PLÁN - ZMENY A DOPLNKY č. 3/2022 - prerokovanie

VÝKRES OCHRANY PRÍRODY A TVORBY KRAJINY
VRÁTANE PRVKOV
ÚZEMNÉHO SYSTÉMU EKOLOGICKEJ STABILITY

8

OBSTARÁVATEĽ: Obec Chynorany, Cintorínka 45/1, 956 33 Chynorany, Bc. Mária Lachkovičová (starostka obce), 038 / 54 24 201, 0905 / 930 363, starostka@chynorany.sk

ZHOTOVITEĽ: Ing. arch. Janka Privalincová, Azalková 11, 949 01 Nitra, 0905 116 554, jprivalincova@gmail.com

ODBORNE SPÔSOBILÁ OSOBA NA OBSTARANIE ÚPD: Ing. Katarína Francová, Topolčany, tel. 0904 186 306, katarina.francova@atlas.sk

MIERKA 1:10 000

2022