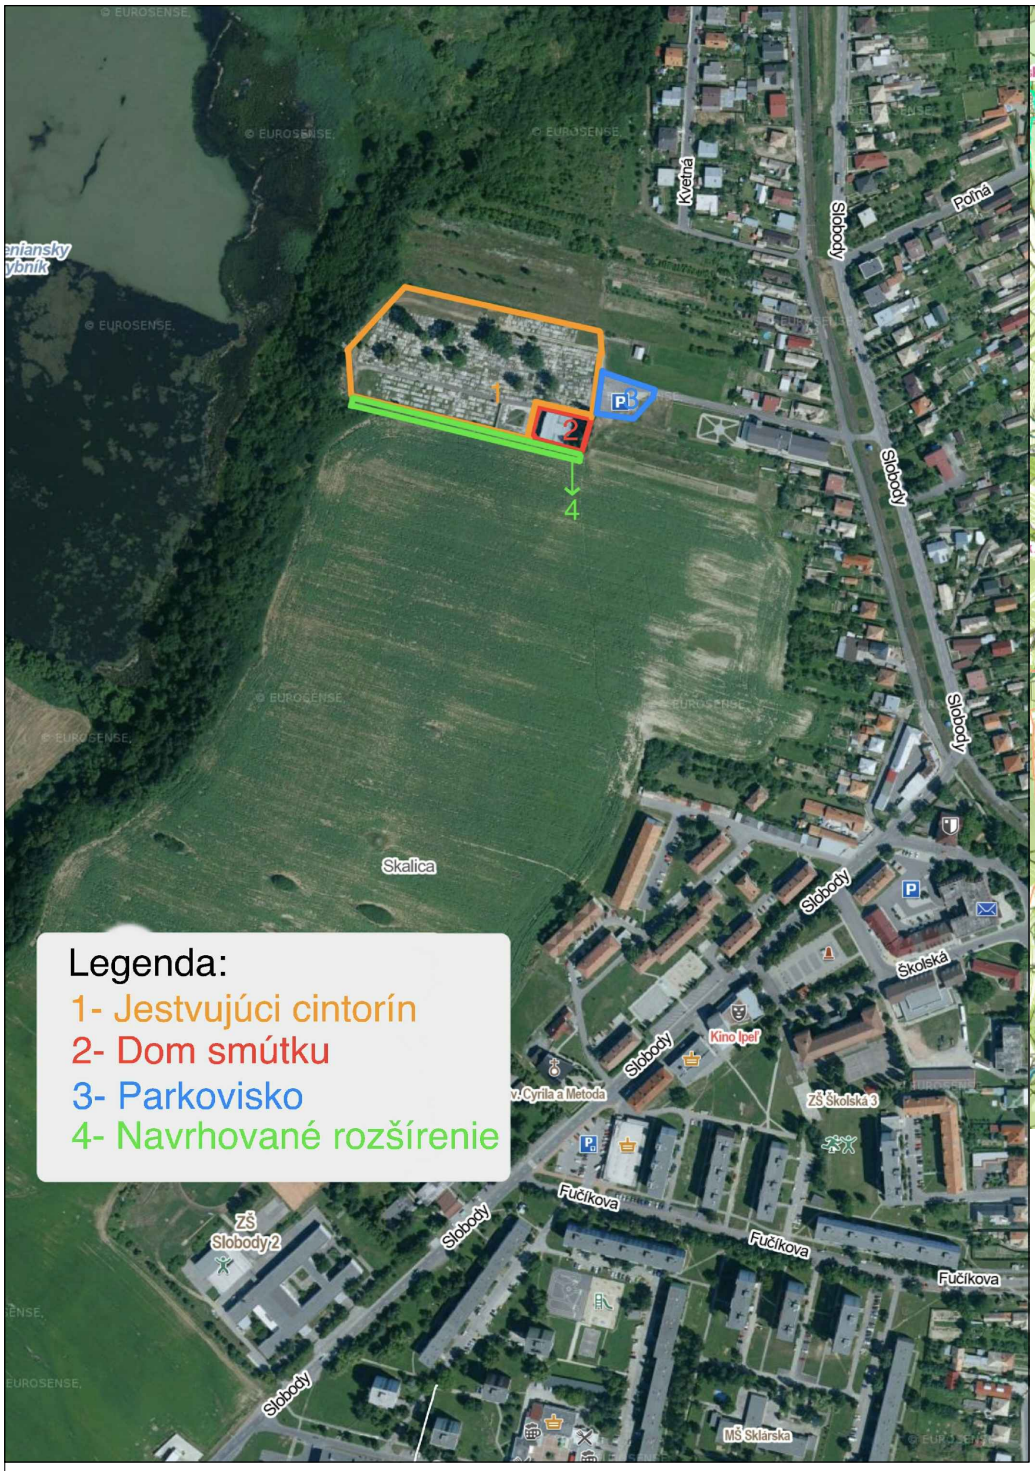

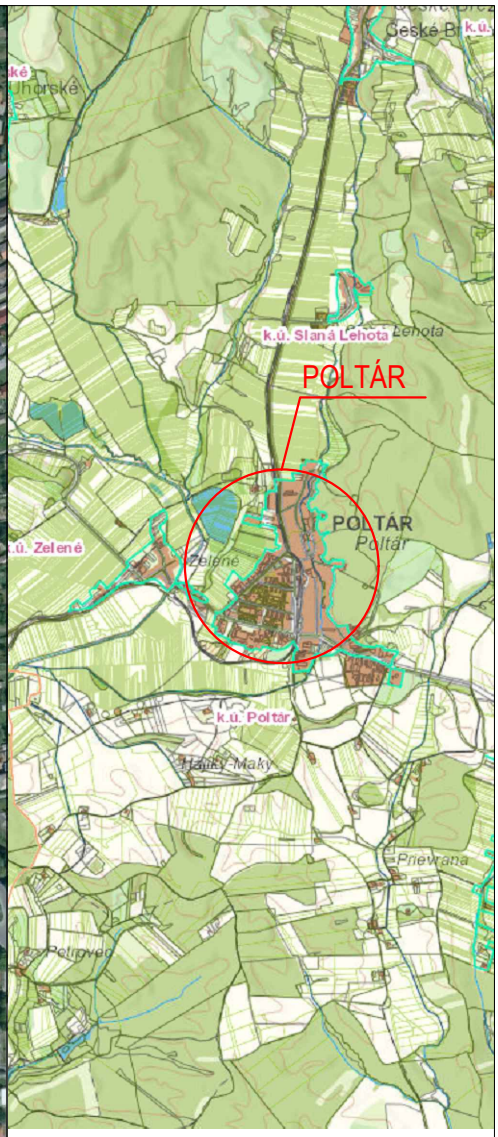

±0,000 = 250 m.n.m.

AUTOR NÁVRHU:	Ing. PATRIK FOLK	GEN.DODÁVATEL:	
ZODP. PROJEKTANT :	ING. ANDREA MOŇOKOVÁ		
VYPRACOVAL :	Ing. PATRIK FOLK		
INVESTOR:	MESTO POLTÁR		
MIESTO BYDLISKA:	ŽELEZNIČNÁ 489/1, 987 01 POLTÁR	FORMÁT :	1xA4
STAVBA/OBJEKT : SO.01	ROZŠÍRENIE CINTORÍNA POLTÁR	DÁTUM :	07/2022
		MIERKA :	
ČASŤ:	OZNÁMENIE O ZMENE PODĽA ZÁKONA č.24/2006 Z.z.	STUPEŇ :	
OBSAH VÝKRESU:	SITUÁCIA ŠIRŠÍCH VZŤAHOV	Č.V.	C.

FOLK HOUSE
Ing.Patrik Folk
Project House
Breznička 160, 985 02
Email:pfolkhouse@gmail.com
Tel.: 0907 087 550
IČO: 52680703
DIČ: 1086457152