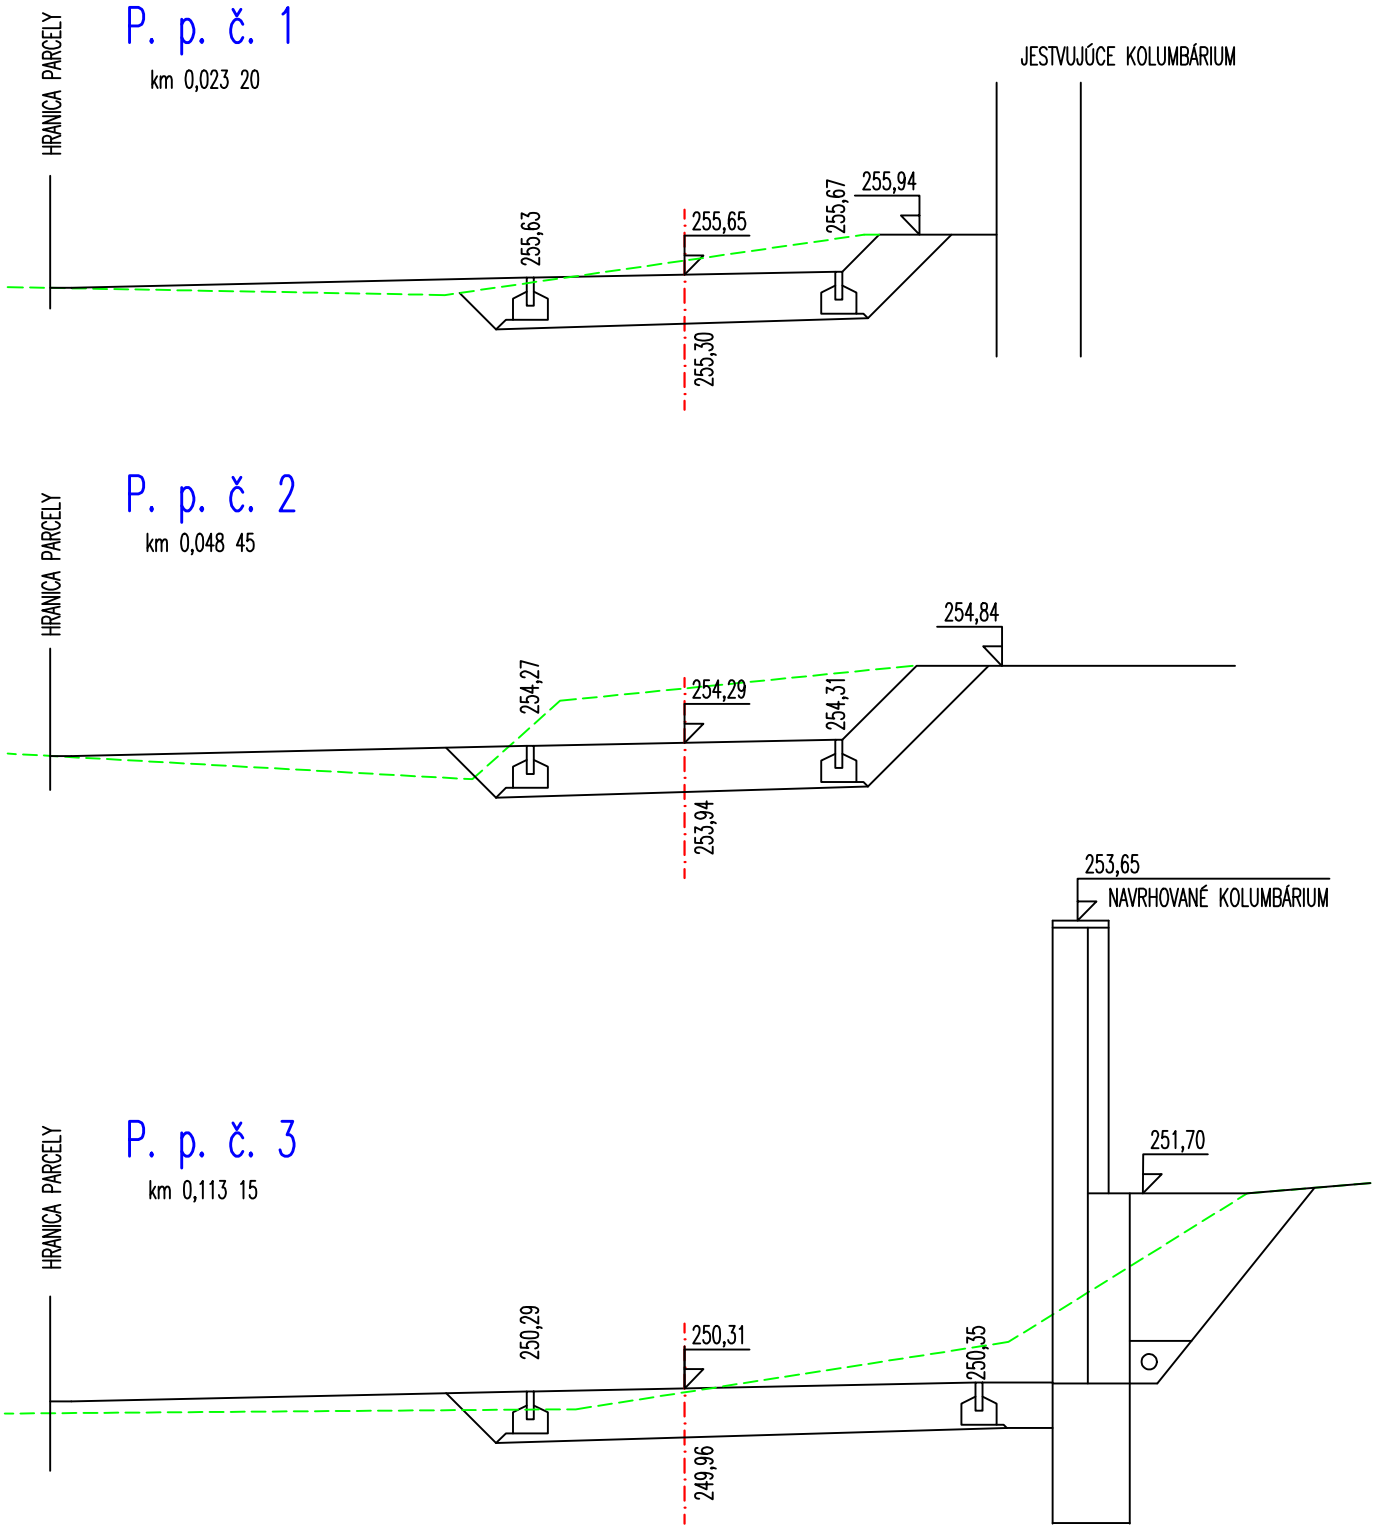

ZODPOVEDNÝ PROJEKTANT	Ing. Viktória KONČOKOVÁ	VLASTNÍK VÝKRESU	
		Ing. Viktória KONČOKOVÁ mobil: 0905 127 212 (o2) e-mail: viktoriakoncokova@azet.sk	
STAVEBNÍK	MESTO POLTÁR, MESTSKÝ ÚRAD POLTÁR, ŽELEZNIČNÁ 1, 987 01 POLTÁR		
MIESTO STAVBY	ULICA SLOBODY, 987 01 POLTÁR	ČÍSLO ZÁKAZKY	07/2022
NÁZOV STAVBY	ROZŠÍRENIE CINTORÍNA	FORMÁT	1 A4
PARCELA	KN C 2561/37 k. ú. POLTÁR	DÁTUM	23. 02. 2022
OBJEKT	ROZŠÍRENIE CINTORÍNA	MIERKA	1:50
KLASIF. STAVBY		STUPEŇ	
OBSAH		ARCHÍVNE ČÍSLO	ČÍSLO VÝKRESU
ČASŤ	PRIEČNE REZY	07/02/2022	03