POHLAD NA KOLUMBÁRIUM

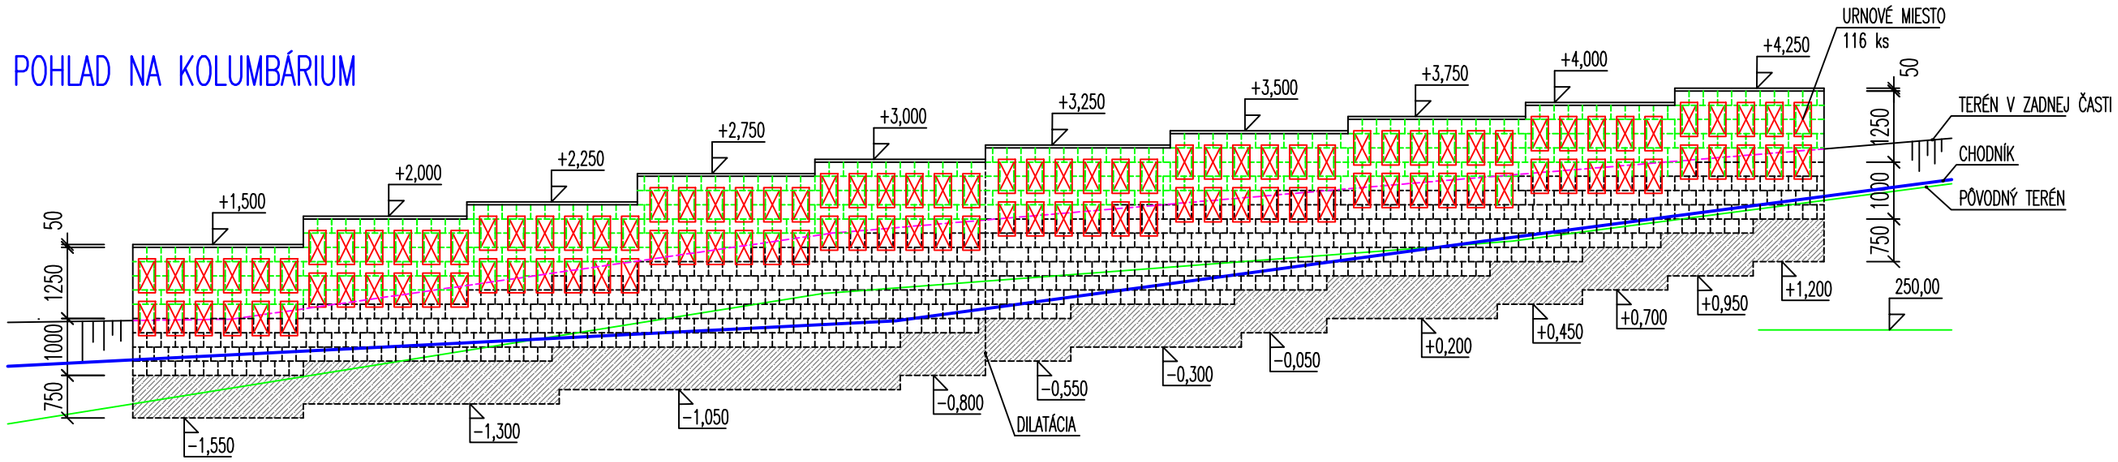

PÔDORYS OPORNÉHO MÚRU

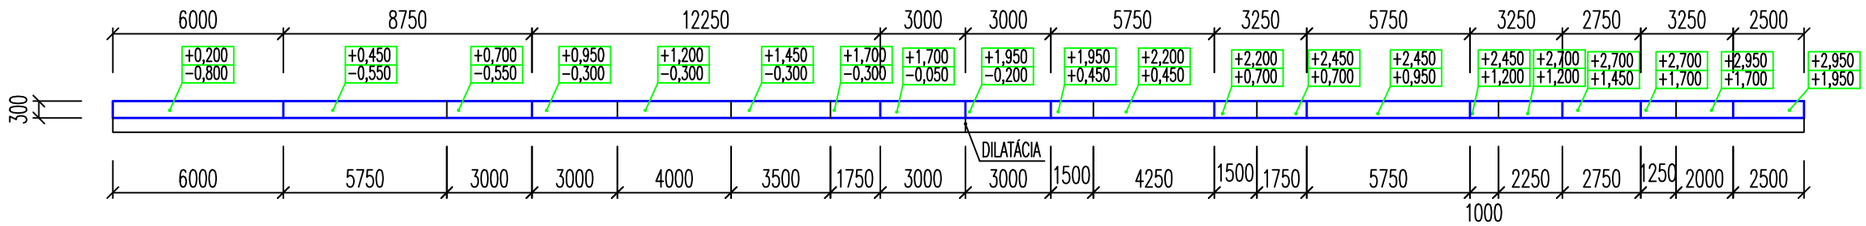

PÔDORYS MONOLITICKÉHO BETÓNOVÉHO ZÁKLADOVÉHO PÁSU

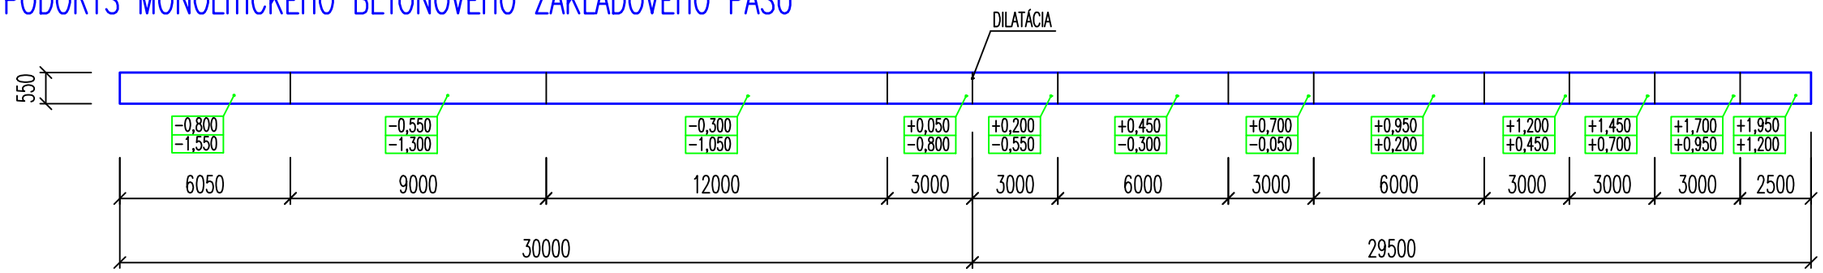

MATERIÁL:

MONOLITICKÝ BETÓNOVÝ ZÁKLADOVÝ PÁS v=0,75m, š=0,55 m,
TRIEDA BETÓNU C20/25
DEBNIACE TVÁRNICE š=250 a 300 mm, BETÓNOVÁ ZÁLIEVKA C20/25,
VÝSTUŽ 2ø R10, VODOROVNE V KAŽDEJ ŠKÁRE,
ZVISLO 4ø R10 V KAŽDEJ TVÁRNICI

ZODPOVEDNÝ PROJEKTANT	Ing. Viktória KONČOKOVÁ	VLASTNÍK VÝKRESU	Ing. Viktória KONČOKOVÁ mobil: 0905 127 212 (o2) e-mail: viktoriakoncokova@azet.sk
STAVEBNÍK	MESTO POLTÁR, MESTSKÝ ÚRAD POLTÁR, ŽELEZNIČNÁ 1, 987 01 POLTÁR		
MIESTO STAVBY	ULICA SLOBODY, 987 01 POLTÁR	ČÍSLO ZÁKAZKY	07/2022
NÁZOV STAVBY	ROZŠÍRENIE CINTORÍNA	FORMÁT	2 A4
PARCELA	KN C 2561/37 k. ú. POLTÁR	DÁTUM	23. 02. 2022
OBJEKT	ROZŠÍRENIE CINTORÍNA	MIERKA	1:200/100
KLASIF. STAVBY		STUPEŇ	
OBSAH		ARCHÍVNE ČÍSLO	ČÍSLO VÝKRESU
ČASŤ	KOLUMBÁRIUM	07/02/2022	05