

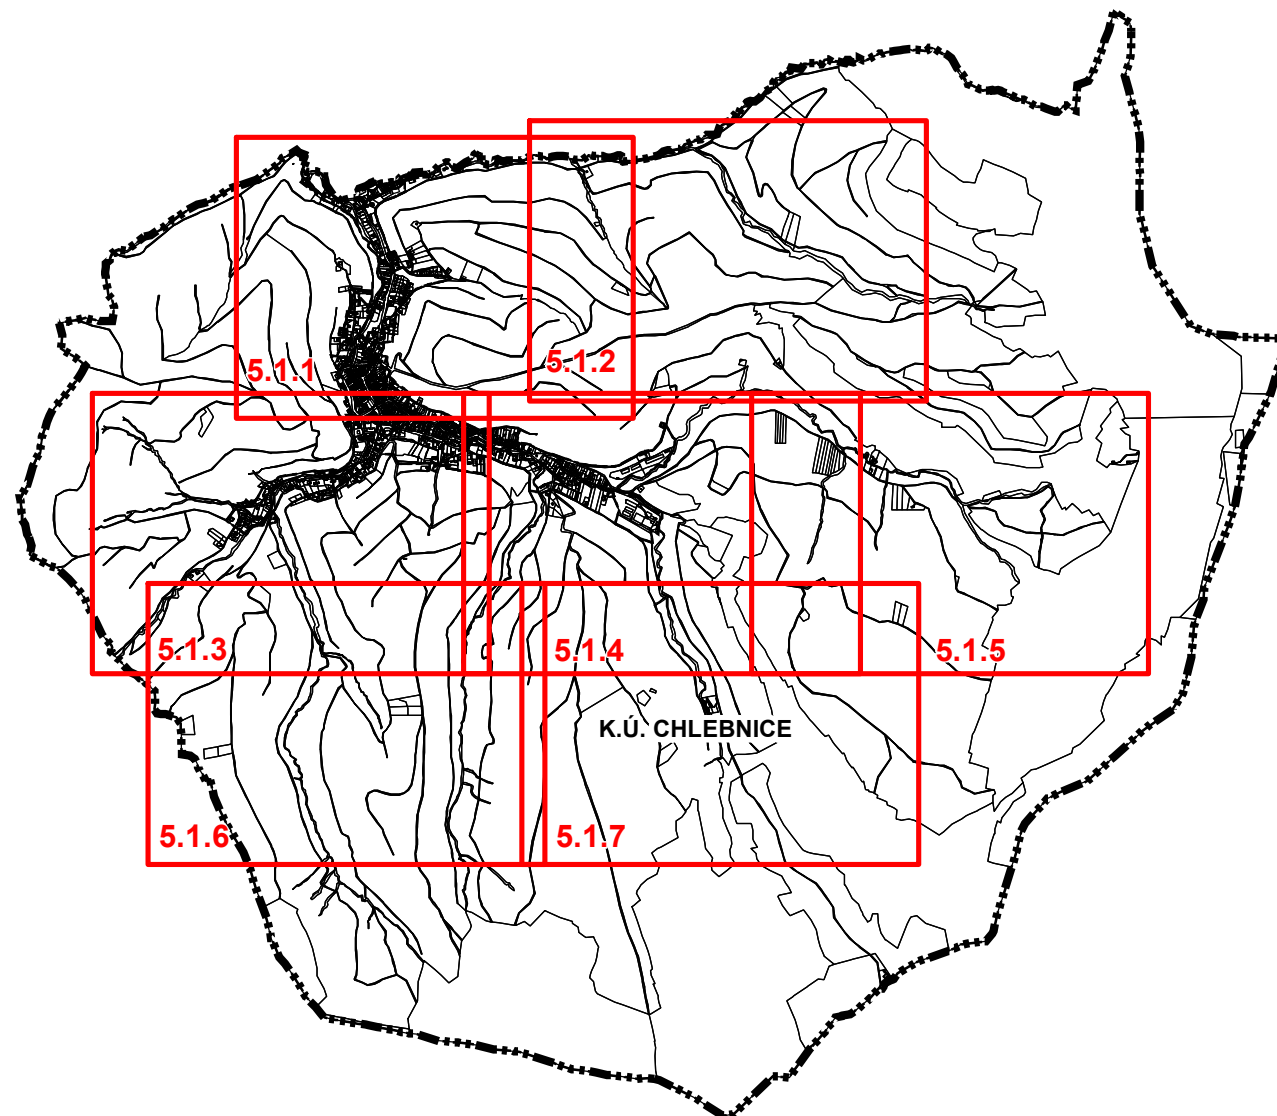
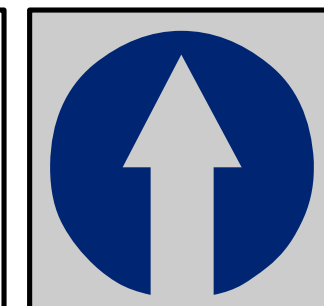


ÚZEMNÝ PLÁN OBCE CHLEBNICE - ZMENY A DOPLNKY č.1

NÁVRH NA SCHVÁLENIE

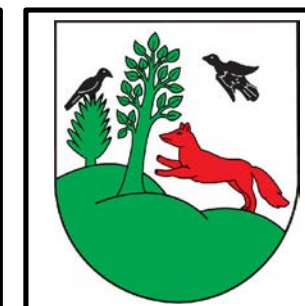

SPRACOVANÉ NA PODKLADE PLATNÉHO ÚPN-O CHLEBNICE
Poznámka: Výrez "5.1.8" bol vypustený na základe výsledkov prerokovania






 


Obstarávateľ: Obec Chlebnice Spracovateľ: Kubina - ARCHITEKTÚRA, URBANIZMUS s.r.o.
Osoba odborne spôsobilá pre obstaranie ÚPP a ÚPD: Ing. arch. Tatiana Nosková
Hl.riešiteľ: Ing. arch. Eleonóra Hejzlarová, Ing. arch. Ján Kubina
Autor výkresu: Ing. Vladimír Otto, Ing. arch. Roman Jančo
Dátum: júl 2022

VÝKRES RIEŠENIA VEREJNÉHO TECHNICKÉHO VYBAVENIA - VODNÉ
HOSPODÁRSTVO

1: 5 000

LEGENDA

      STAV	NÁVRH	
		HRANICA KATASTRÁLNEHO ÚZEMIA
		ZASTAVANÉ PLOCHY
		ÚZEMIE S INTENZÍVNOU REKREAČNOU ZÁSTAVBOU
		ÚZEMIE S EXTENZÍVNOU REKREAČNOU ZÁSTAVBOU
		VODNÉ TOKY A PLOCHY
		VODOJEM, OZNAČENIE, KAPACITA
		VODNÝ ZDROJ
		PÁSMO HYGIENICKEJ OCHRANY 1. STUPŇA
		PRIVÁDZACIE VODOVODNÉ POTRUBIE
		ROZVÁDZACIE VODOVODNÉ POTRUBIE
		VÝTLAČNÝ VODOVOD, ČERPACIA STANICA
		SPLAŠKOVÁ KANALIZÁCIA - HLAVNÝ ZBERAČ, PROJEKTOVO PRIPRAVENÁ
		SPLAŠKOVÁ KANALIZÁCIA - VEDL. VETVY, PROJEKTOVO PRIPRAVENÁ
		SPLAŠKOVÁ KANALIZÁCIA - VEDL. VETVY, PROJEKTOVO NEPRIPRAVENÁ
		VÝTLAČNÁ KANALIZÁCIA, ČERPACIA STANICA - PROJEKTOVO PRIPRAVENÁ

Ochranné pásma ostatných verejných vodovodov a kanalizácie do DN 500 – 1,5 m
od vonkajšieho pôdorysného okraja vodovodného potrubia;


STAV	NÁVRH	
		ZASTAVANÉ PLOCHY
		REKREAČNÉ PLOCHY EXTENZÍVNE
		ROZVÁDZACIE VODOVODNÉ POTRUBIE
		VÝTLAČNÉ POTRUBIE, ČERPACIA STANICA
		SPLAŠKOVÁ KANALIZÁCIA - VEDL. VETVY, PROJEKTOVO NEPRIPRAVENÁ

STAV NÁVRH

JAV NA ZRUŠENIE, NEPLATNÉ ÚDAJE

1.01 označenie lokality riešenej v rámci ZaD č.1

- 1.01 - nová lokalita B.39
- 1.02 - nová lokalita B.40
- 1.03 - rozšírenie lokality B.07
- 1.04 - rozšírenie lokality B.08
- 1.05 - nová lokalita B.41
- 1.06 - nová lokalita B.42
- 1.07 - nová lokalita B.43
- 1.08 - nová lokalita B.44
- 1.09 - nová lokalita B.45
- 1.10 - nová lokalita B.46
- 1.11 - B.32, doplnenie regulatívov
- 1.12 - zrušenie navrhovanej komunikácie
- 1.13 - nová lokalita B.47
- 1.14 - nová lokalita B.48
- 1.15 - nová lokalita B.49
- 1.16 - B.50, doplnenie regulatívou
- 1.17 - nová lokalita R.13
- 1.18 - nová lokalita R.14
- 1.19 - nová lokalita R.15
- 1.20 - nová lokalita R.16
- 1.21 - nová lokalita R.17
- 1.22 - nová lokalita R.18
- 1.23 - nová lokalita R.19
- 1.24 - nová lokalita R.20
- 1.25 - nová lokalita R.21
- 1.26 - nová lokalita R.22
- 1.27 - nová lokalita R.23
- 1.28 - nová lokalita R.24
- 1.29 - nová lokalita R.25
- 1.30 - nová lokalita R.26
- 1.31 - nová lokalita R.27 - lokalita bola vylúčená na základe výsledkov prerokovania
- 1.32 - zmena umiestnenia trafostanice
- 1.33 - zrušenie ochranného pásma cintorína
- 1.34 - zmena trasovania komunikácie

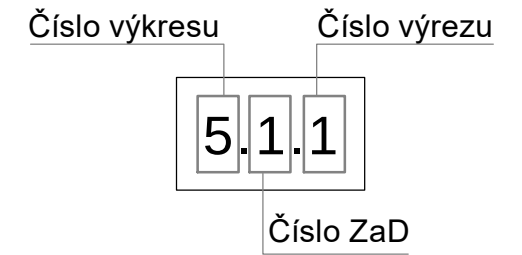

LEGENDA

STAV	NÁVRH	
		HRANICA KATASTRÁLNEHO ÚZEMIA
		ZASTAVANÉ PLOCHY
		ÚZEMIE S INTENZÍVNOU REKREAČNOU ZÁSTAVBOU
		REKREAČNÉ PLOCHY EXTENZÍVNE ZÁSTAVBOU
		VODNÉ TOKY A PLOCHY
		VODOJEM, OZNAČENIE, KAPACITA
		VODNÝ ZDROJ
		PÁSMO HYGIENICKEJ OCHRANY 1. STUPŇA
		PRIVÁDZACIE VODOVODNÉ POTRUBIE
		ROZVÁDZACIE VODOVODNÉ POTRUBIE
		VÝTLAČNÉ POTRUBIE, ČERPACIA STANICA
		SPLAŠKOVÁ KANALIZÁCIA - HLAVNÝ ZBERAČ, PROJEKTOVO PRIPRAVENÁ
		SPLAŠKOVÁ KANALIZÁCIA - VEDL. VETVY, PROJEKTOVO PRIPRAVENÁ
		SPLAŠKOVÁ KANALIZÁCIA - VEDL. VETVY, PROJEKTOVO NEPRIPRAVENÁ
		VÝTLAČNÁ KANALIZÁCIA, ČERPACIA STANICA - PROJEKTOVO PRIPRAVENÁ

Ochranné pásma ostatných verejných vodovodov a kanalizácie do DN 500 – 1,5 m od vonkajšieho pôdorysného okraja vodovodného potrubia;


LEGENDA ZaD č.1


STAV	NÁVRH	
		JAV NA ZRUŠENIE, NEPLATNÉ ÚDAJE

Zoznam lokalít riešených v rámci zmien a doplnkov č.1:


1.01 označenie lokality riešenej v rámci ZaD č.1

- 1.01 - nová lokalita B.39
- 1.02 - nová lokalita B.40
- 1.03 - rozšírenie lokality B.07
- 1.04 - rozšírenie lokality B.08
- 1.05 - nová lokalita B.41
- 1.06 - nová lokalita B.42
- 1.07 - nová lokalita B.43
- 1.08 - nová lokalita B.44
- 1.09 - nová lokalita B.45
- 1.10 - nová lokalita B.46
- 1.11 - B.32, doplnenie regulatívov
- 1.12 - zrušenie navrhovanej komunikácie
- 1.13 - nová lokalita B.47
- 1.14 - nová lokalita B.48
- 1.15 - nová lokalita B.49
- 1.16 - B.50, doplnenie regulatívou
- 1.17 - nová lokalita R.13
- 1.18 - nová lokalita R.14
- 1.19 - nová lokalita R.15
- 1.20 - nová lokalita R.16
- 1.21 - nová lokalita R.17
- 1.22 - nová lokalita R.18
- 1.23 - nová lokalita R.19
- 1.24 - nová lokalita R.20
- 1.25 - nová lokalita R.21
- 1.26 - nová lokalita R.22
- 1.27 - nová lokalita R.23
- 1.28 - nová lokalita R.24
- 1.29 - nová lokalita R.25
- 1.30 - nová lokalita R.26
- 1.31 - nová lokalita R.27 - lokalita bola vylúčená na základe výsledkov prerokovania
- 1.32 - zmena umiestnenia trafostanice
- 1.33 - zrušenie ochranného pásma cintorína
- 1.34 - zmena trasovania komunikácie

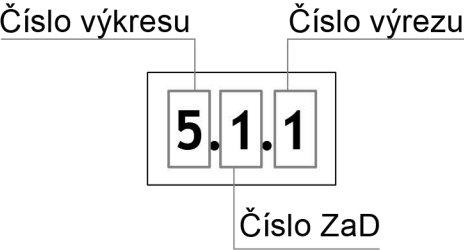

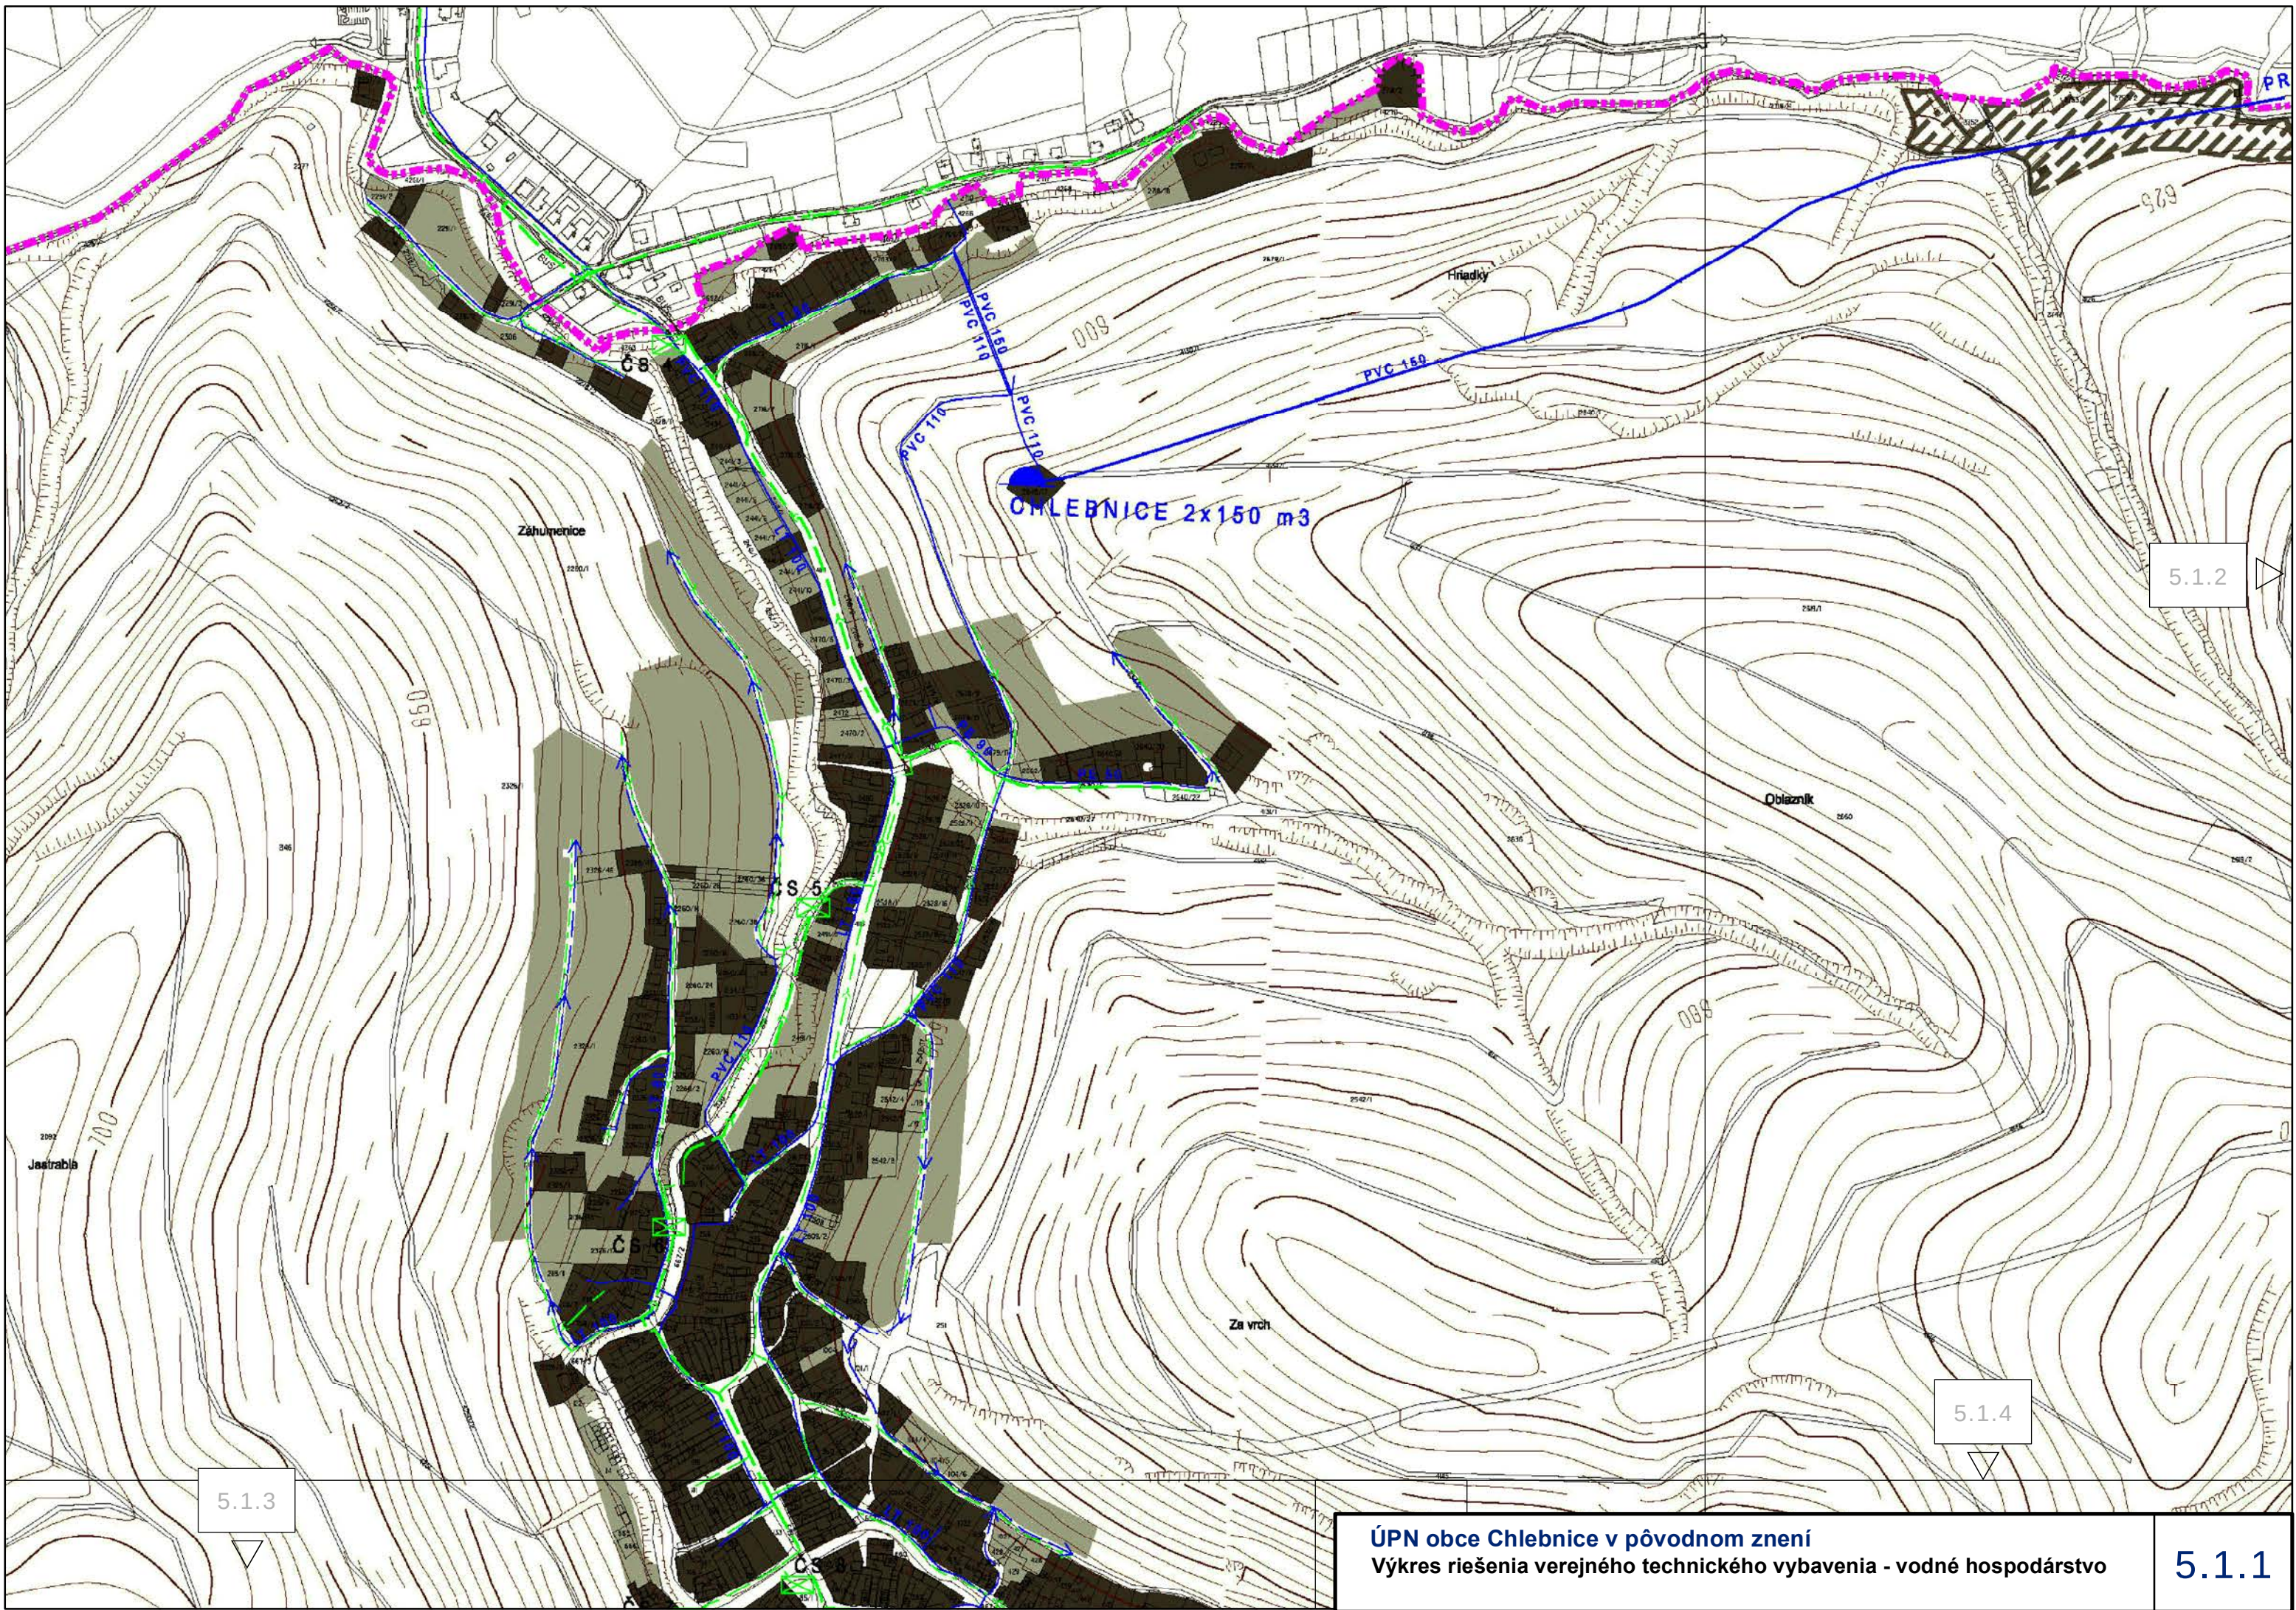

K.Ú. DLHÁ NAD ORAVOU

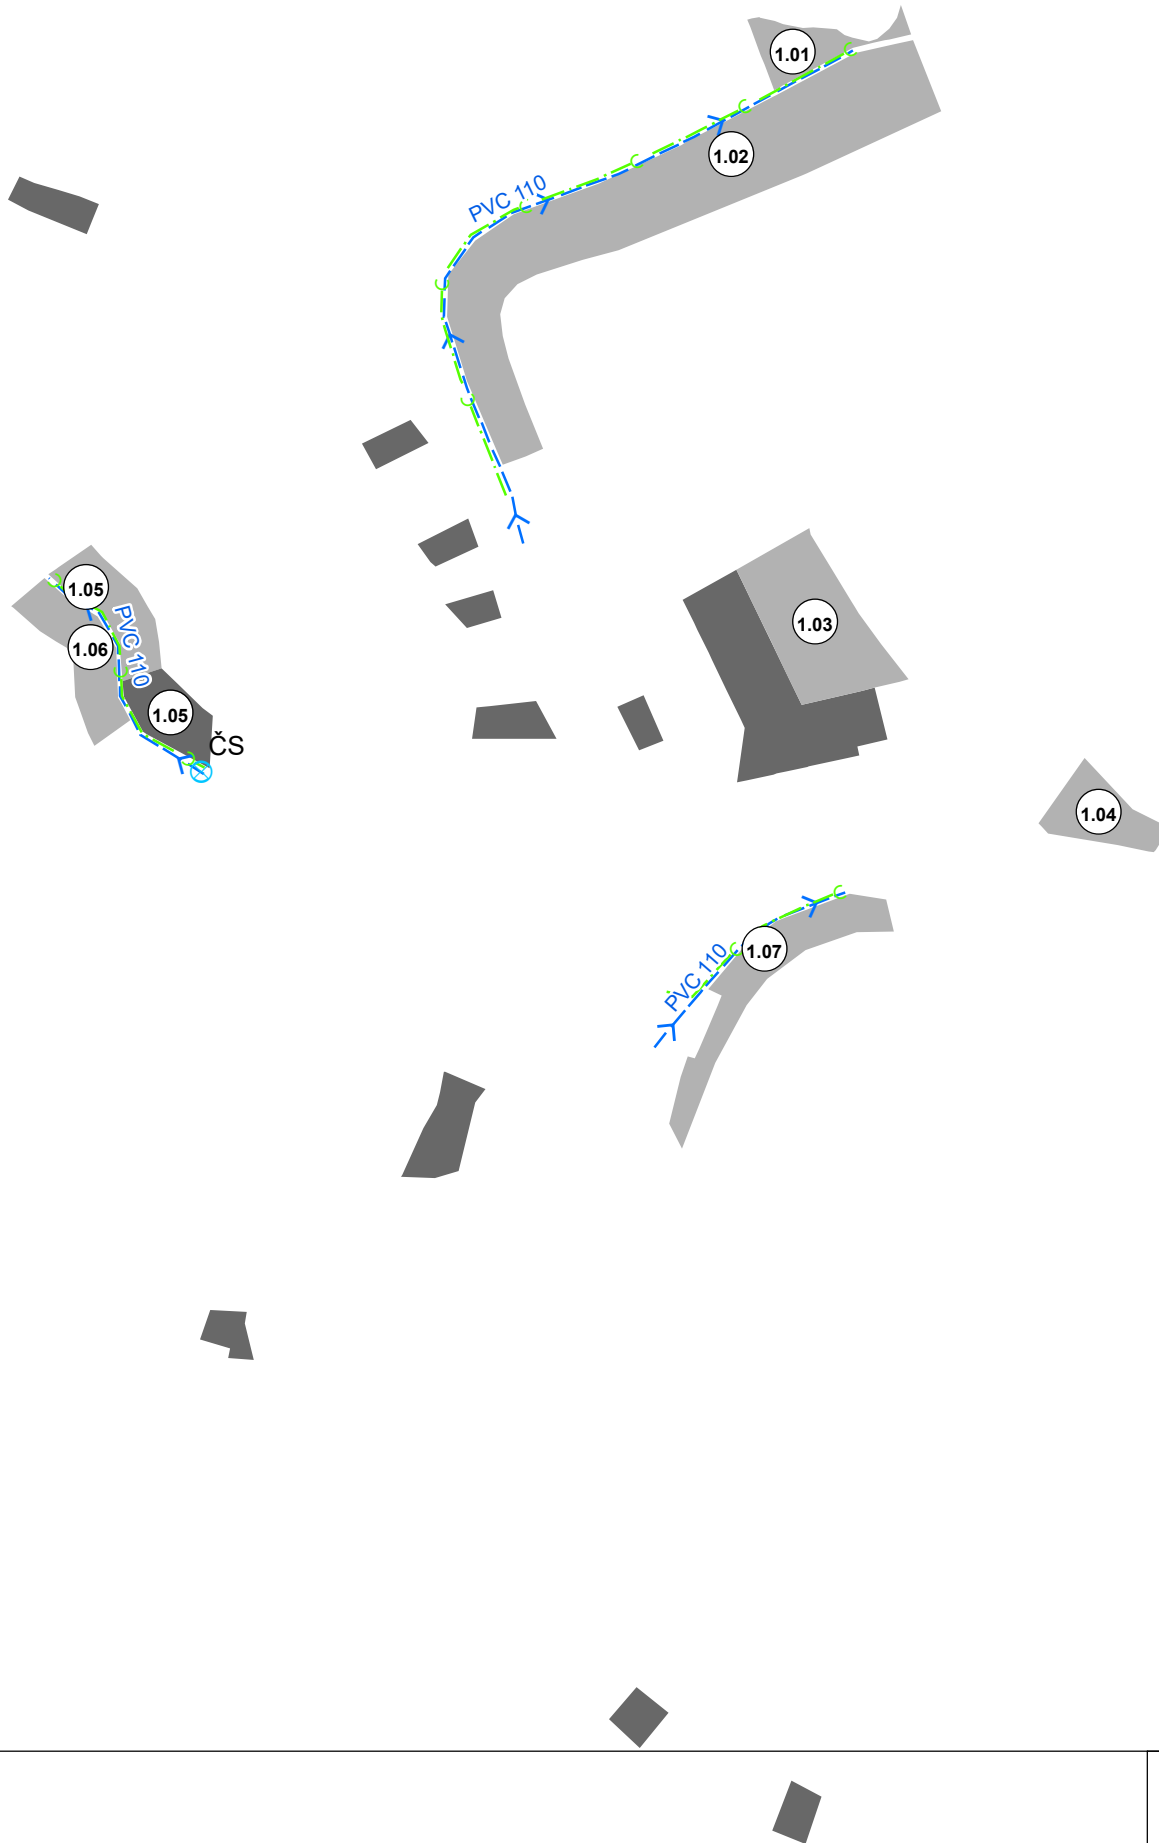


1.17

5.1.2

5.1.4

5.1.3

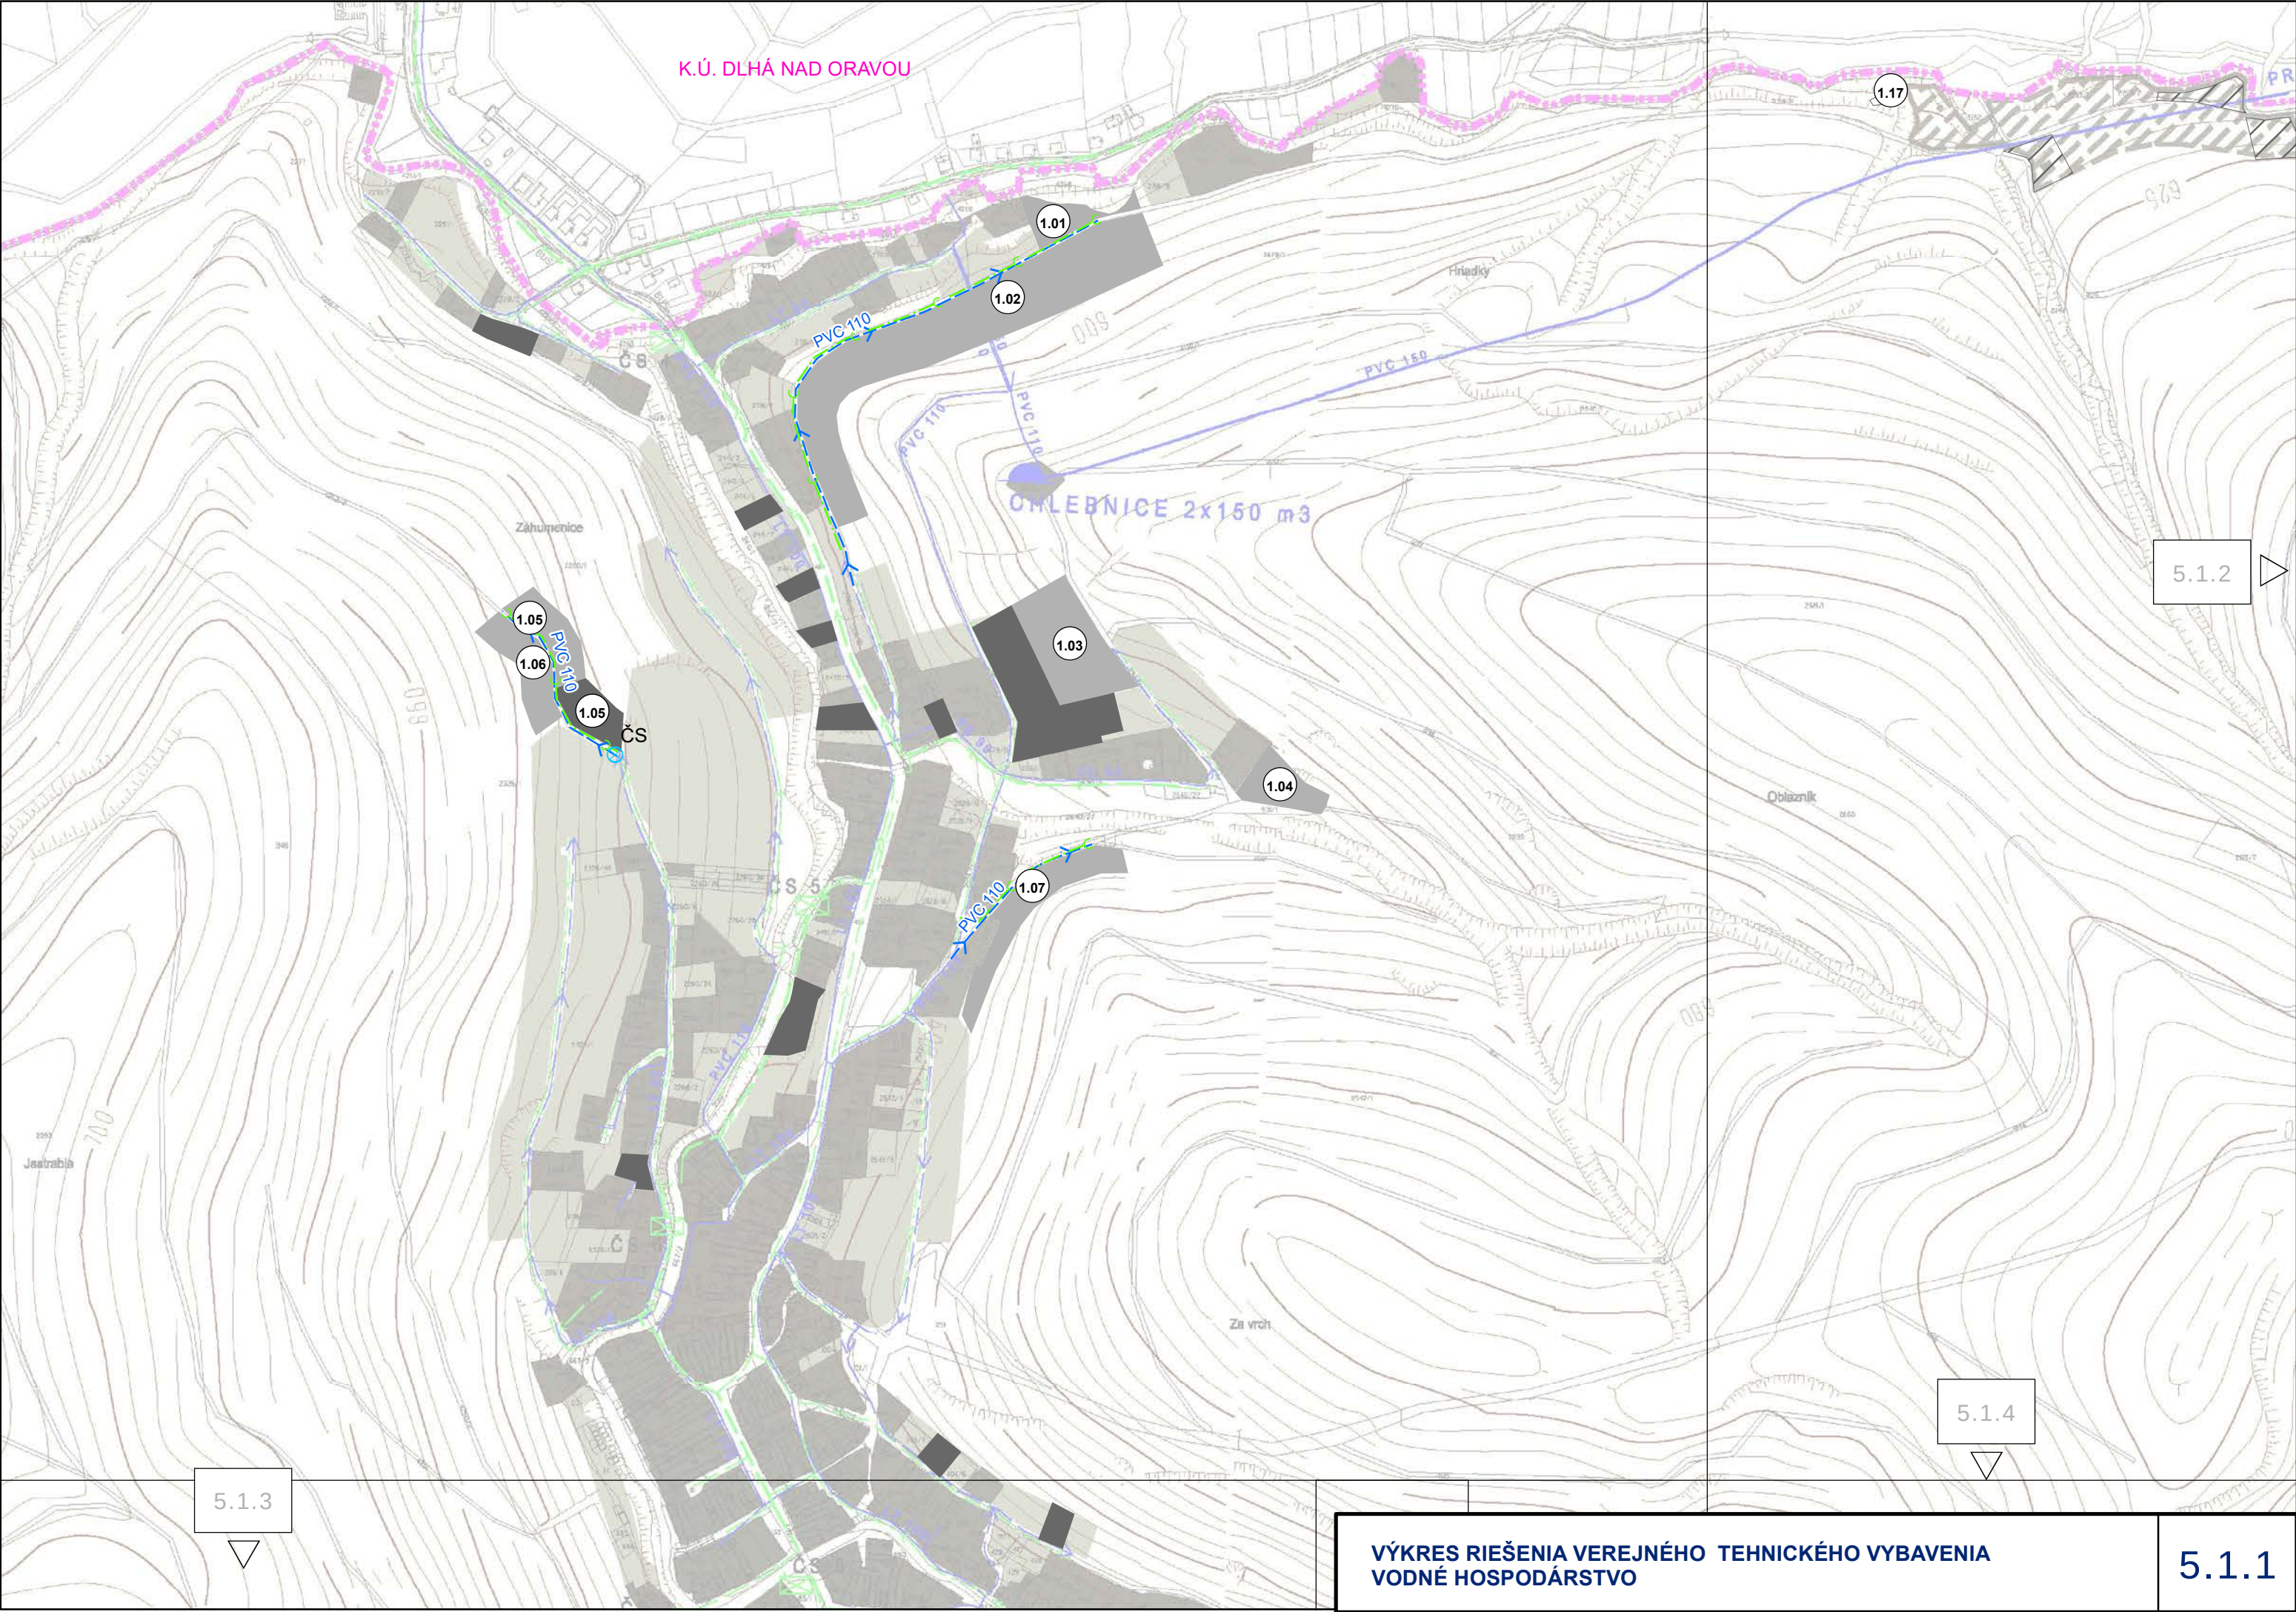

K.Ú. DLHÁ NAD ORAVOU

OMLEBNICE 2x150 m3


5.1.2




5.1.4

5.1.3

VÝKRES RIEŠENIA VEREJNÉHO TEHNICKÉHO VYBAVENIA
VODNÉ HOSPODÁRSTVO

5.1.1

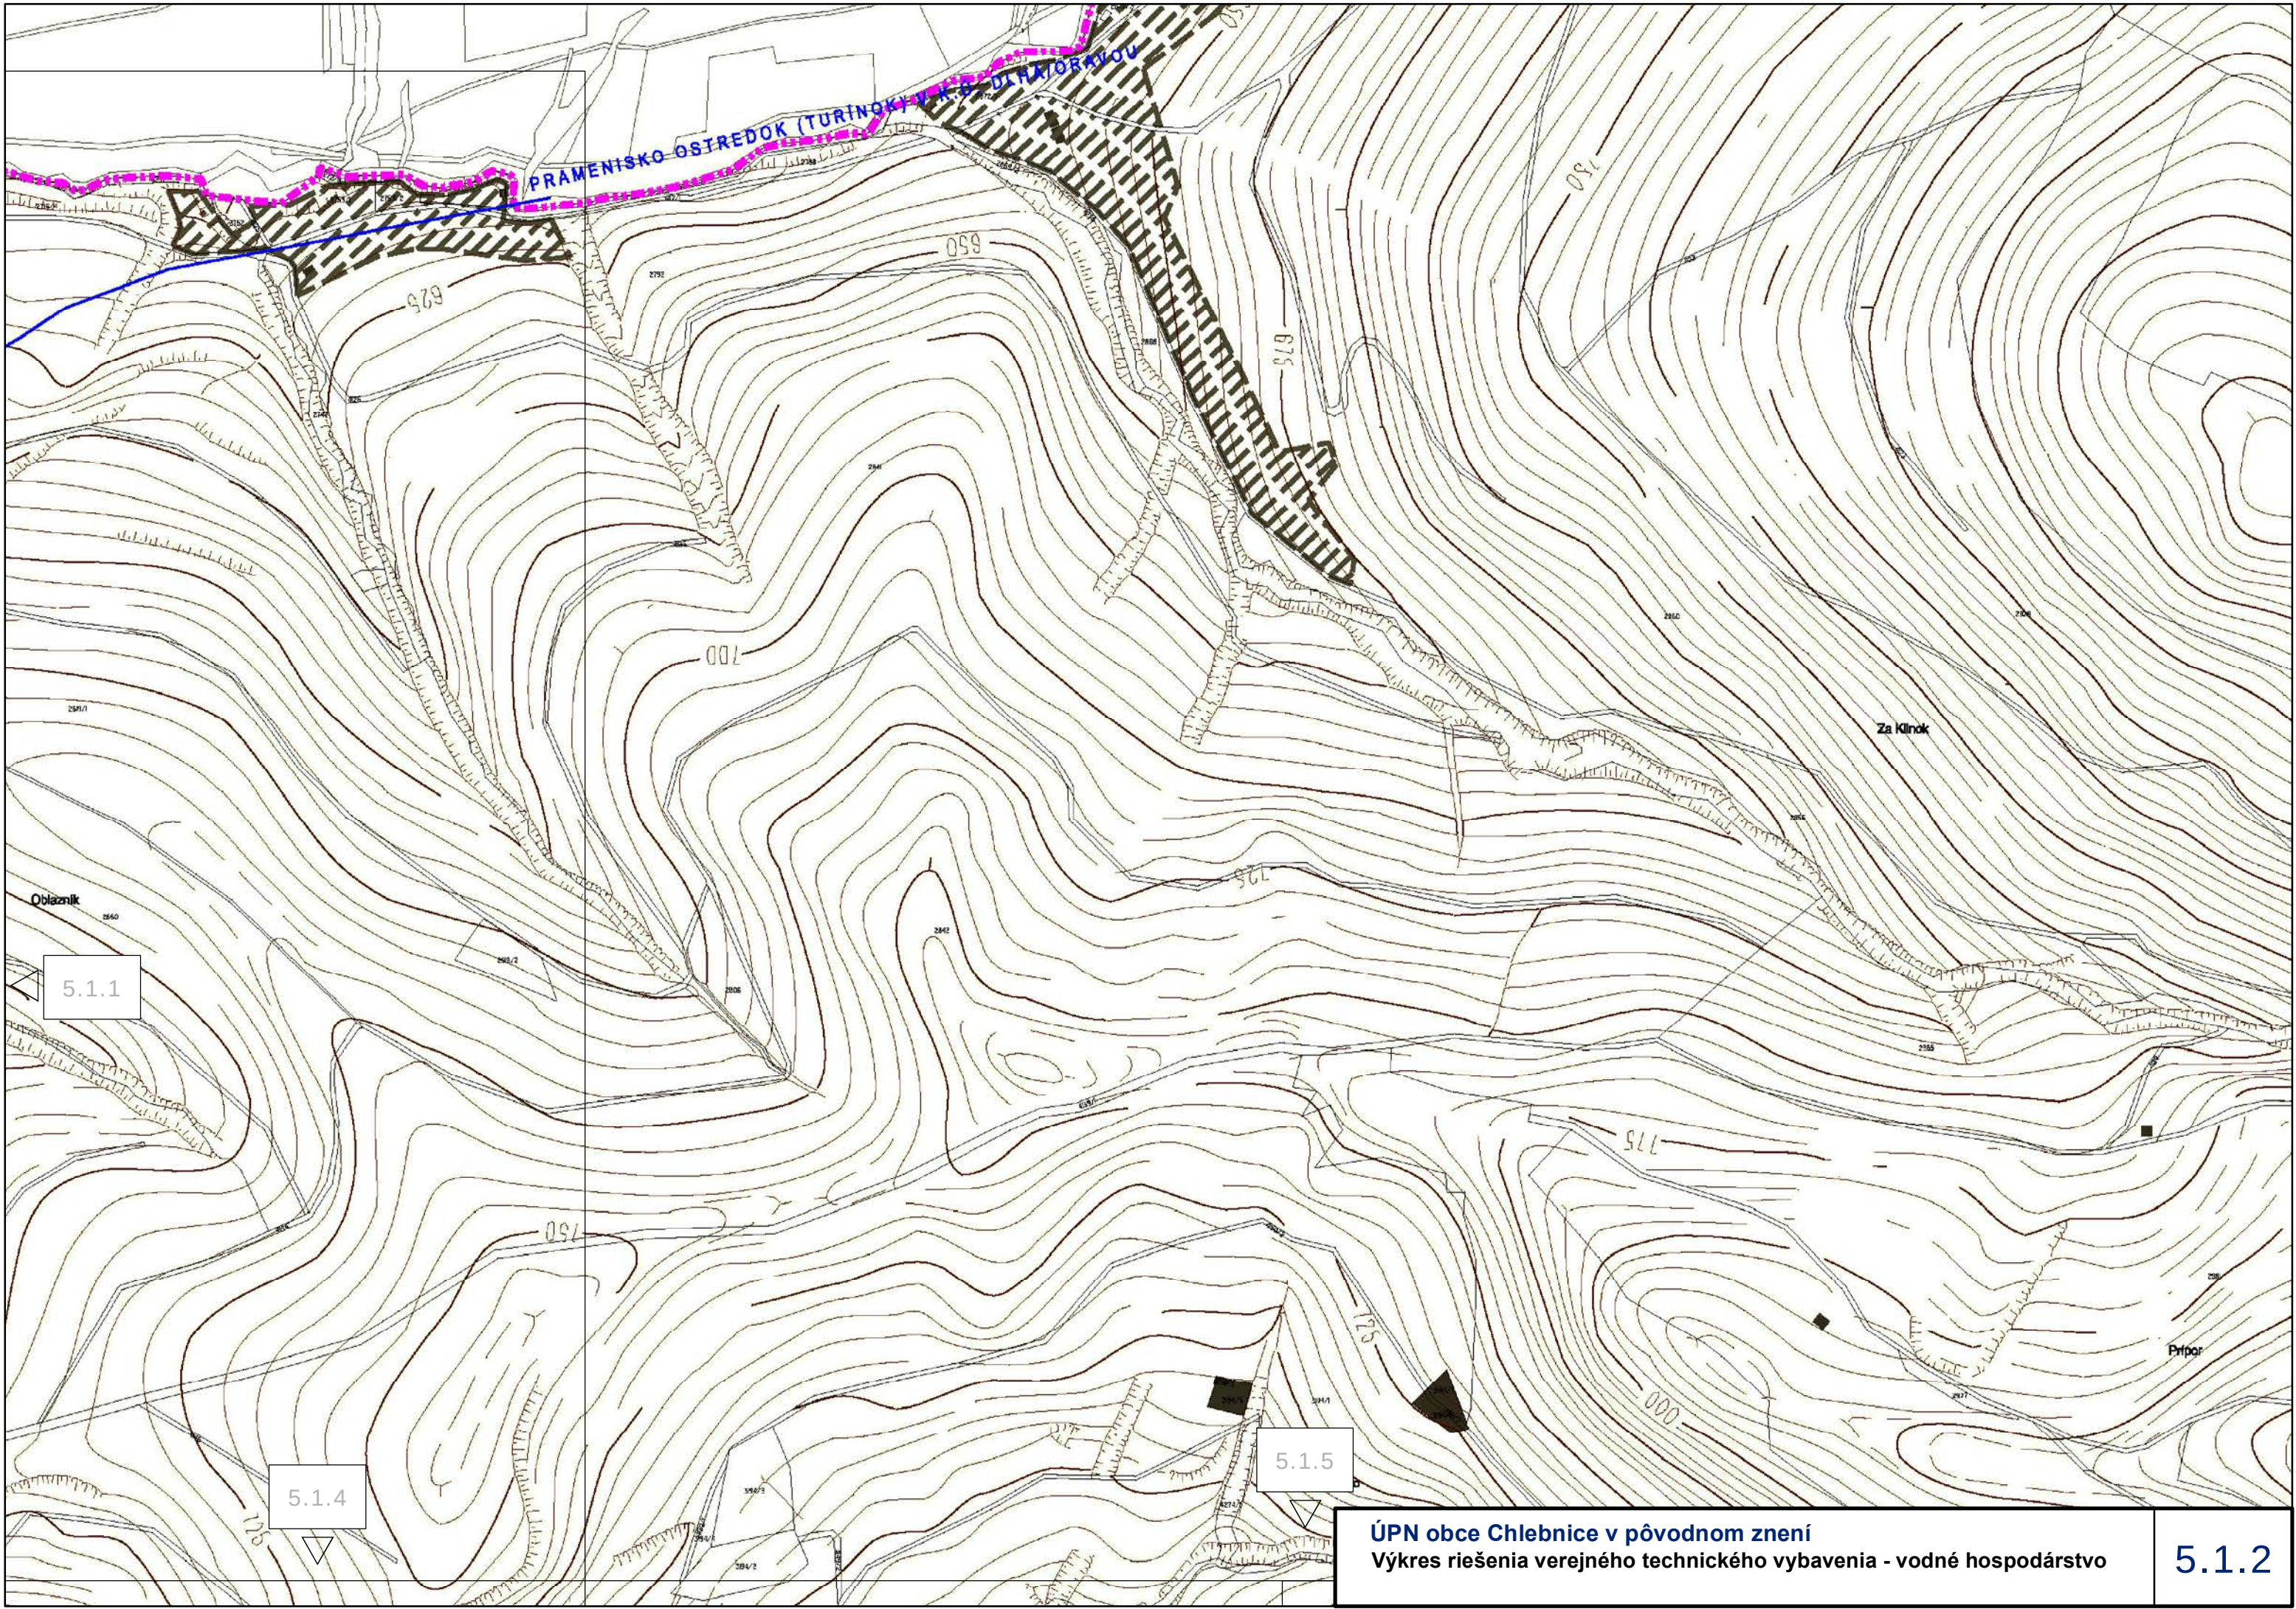

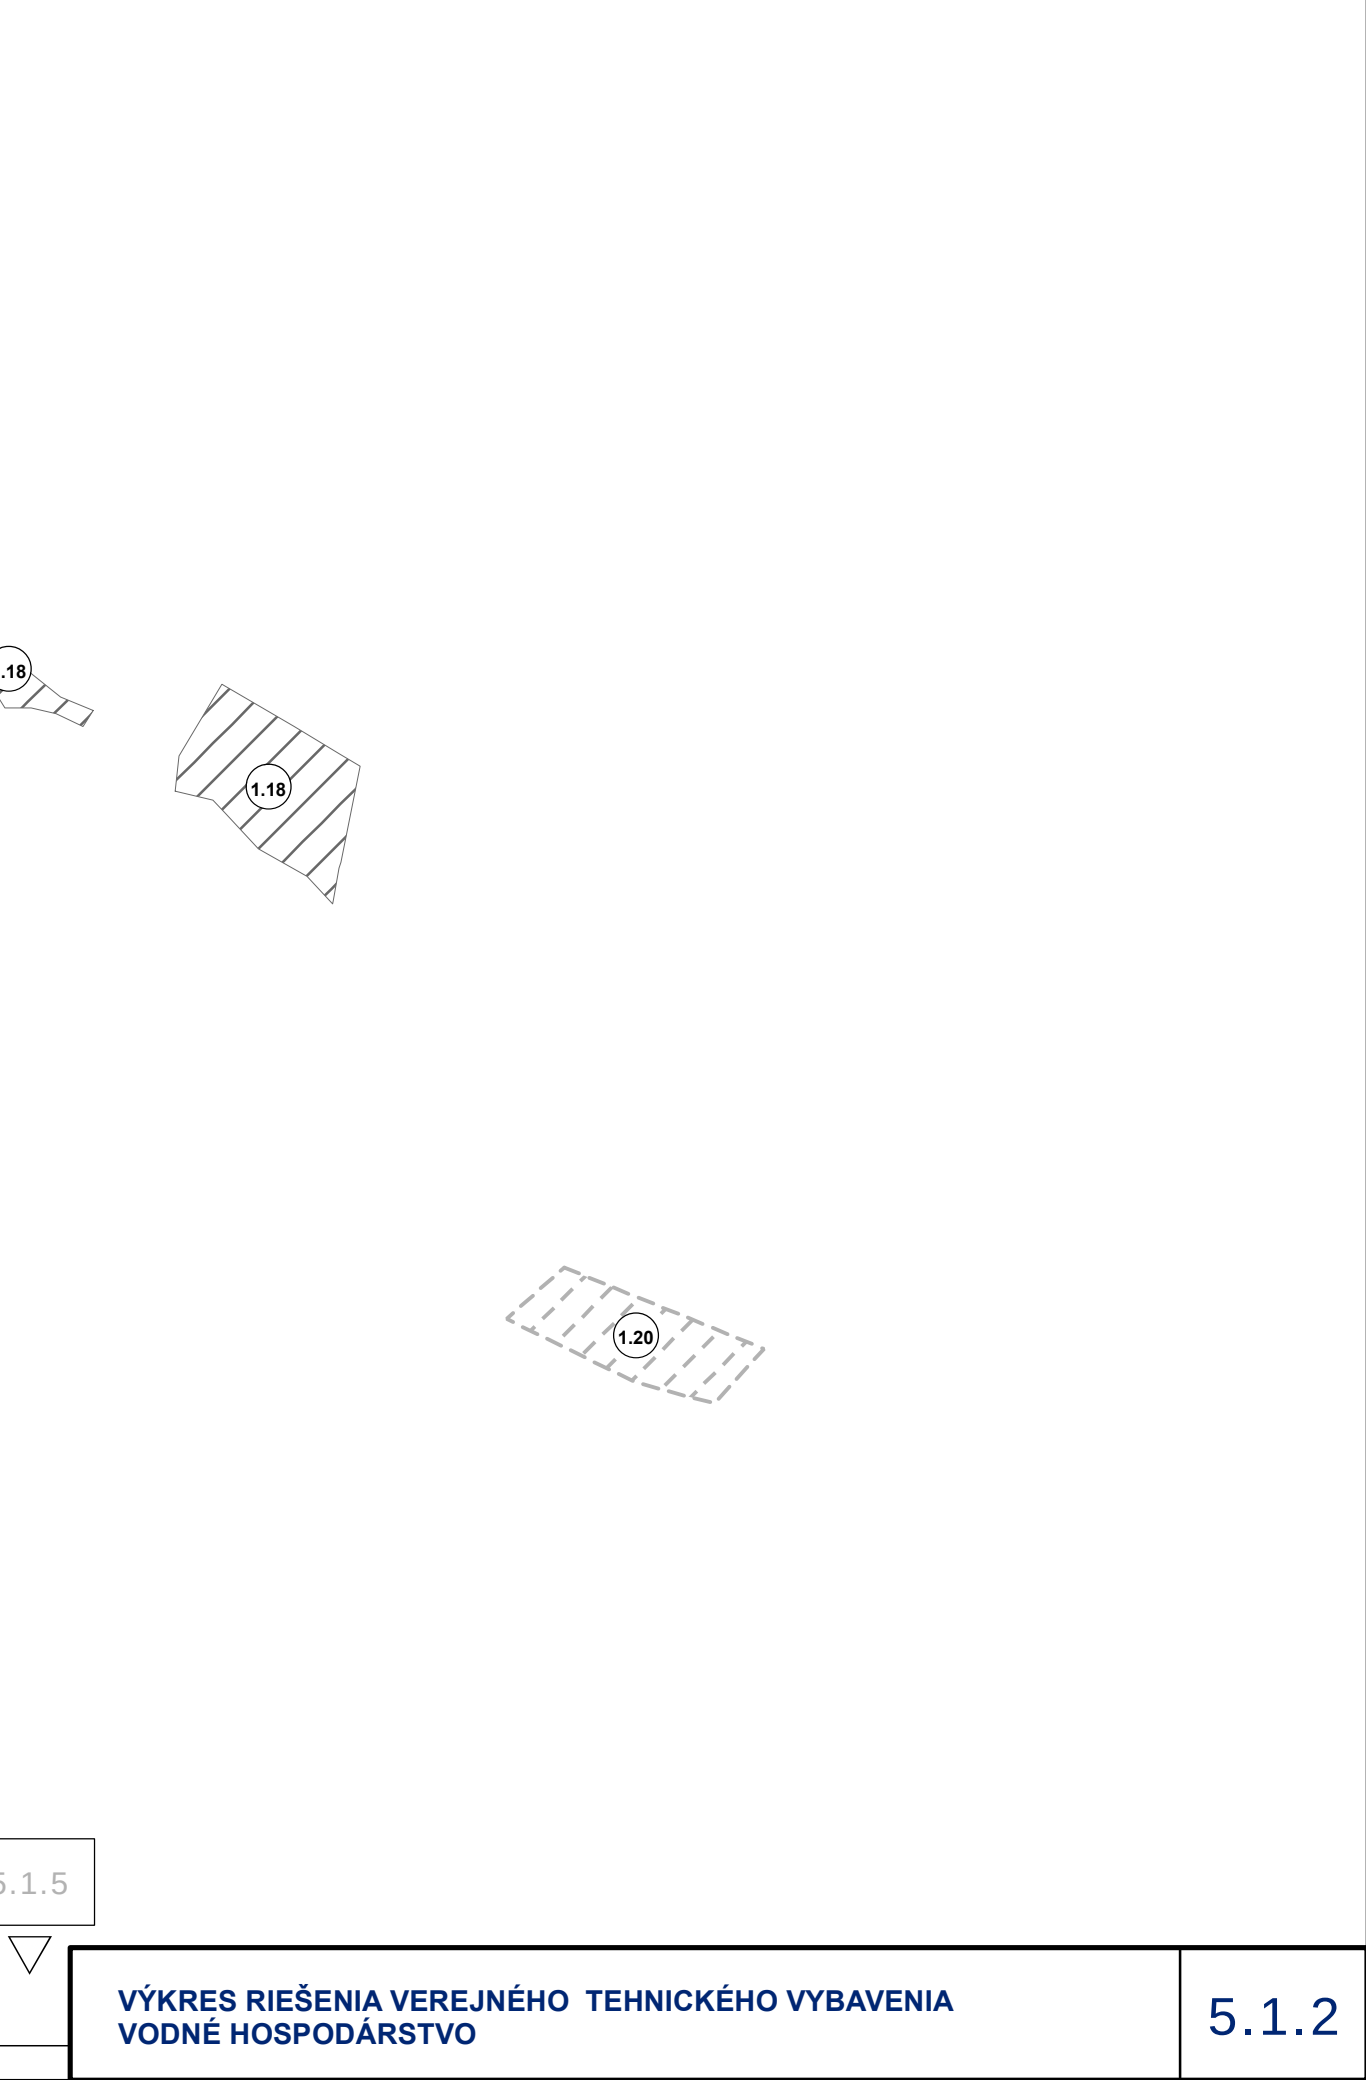 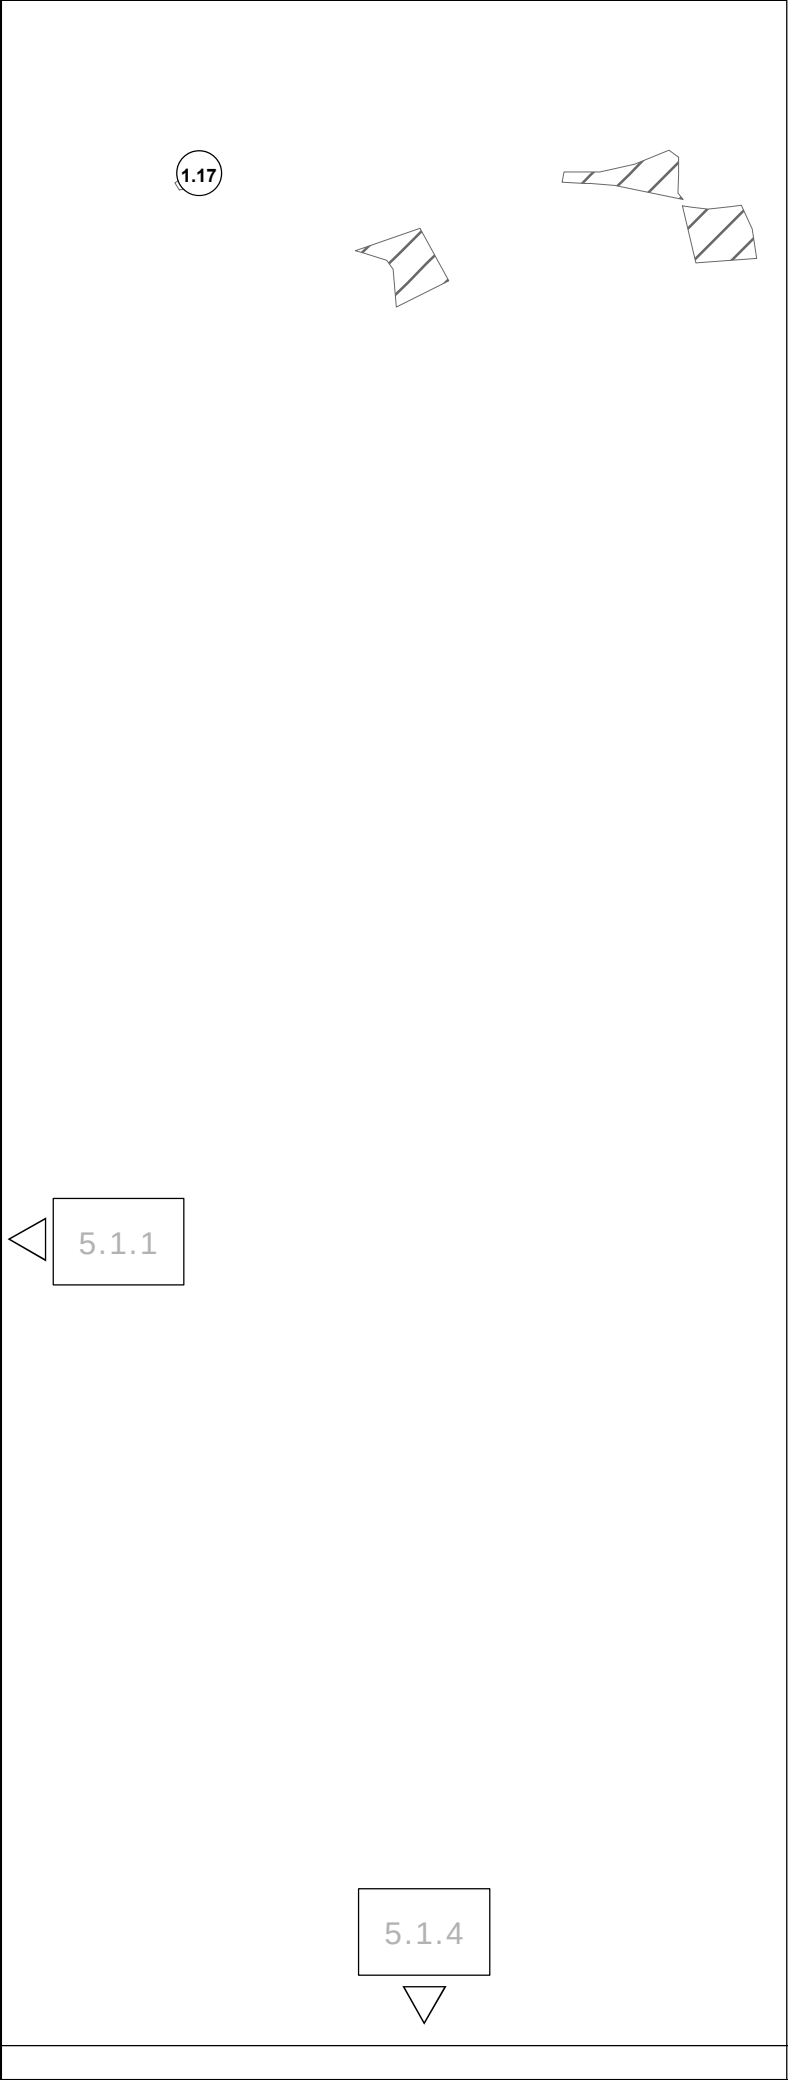

5.1.5



K.Ú. DLHÁ NAD ORAVOU

PRAMENISKO-OŠTREDOK (TURINOK) V K.Ú. DLHÁ NAD ORAVOU

1.17

1.18

1.18

1.19

1.20


5.1.1

5.1.4

5.1.5

VÝKRES RIEŠENIA VEREJNÉHO TEHNICKÉHO VYBAVENIA
VODNÉ HOSPODÁRSTVO


5.1.2

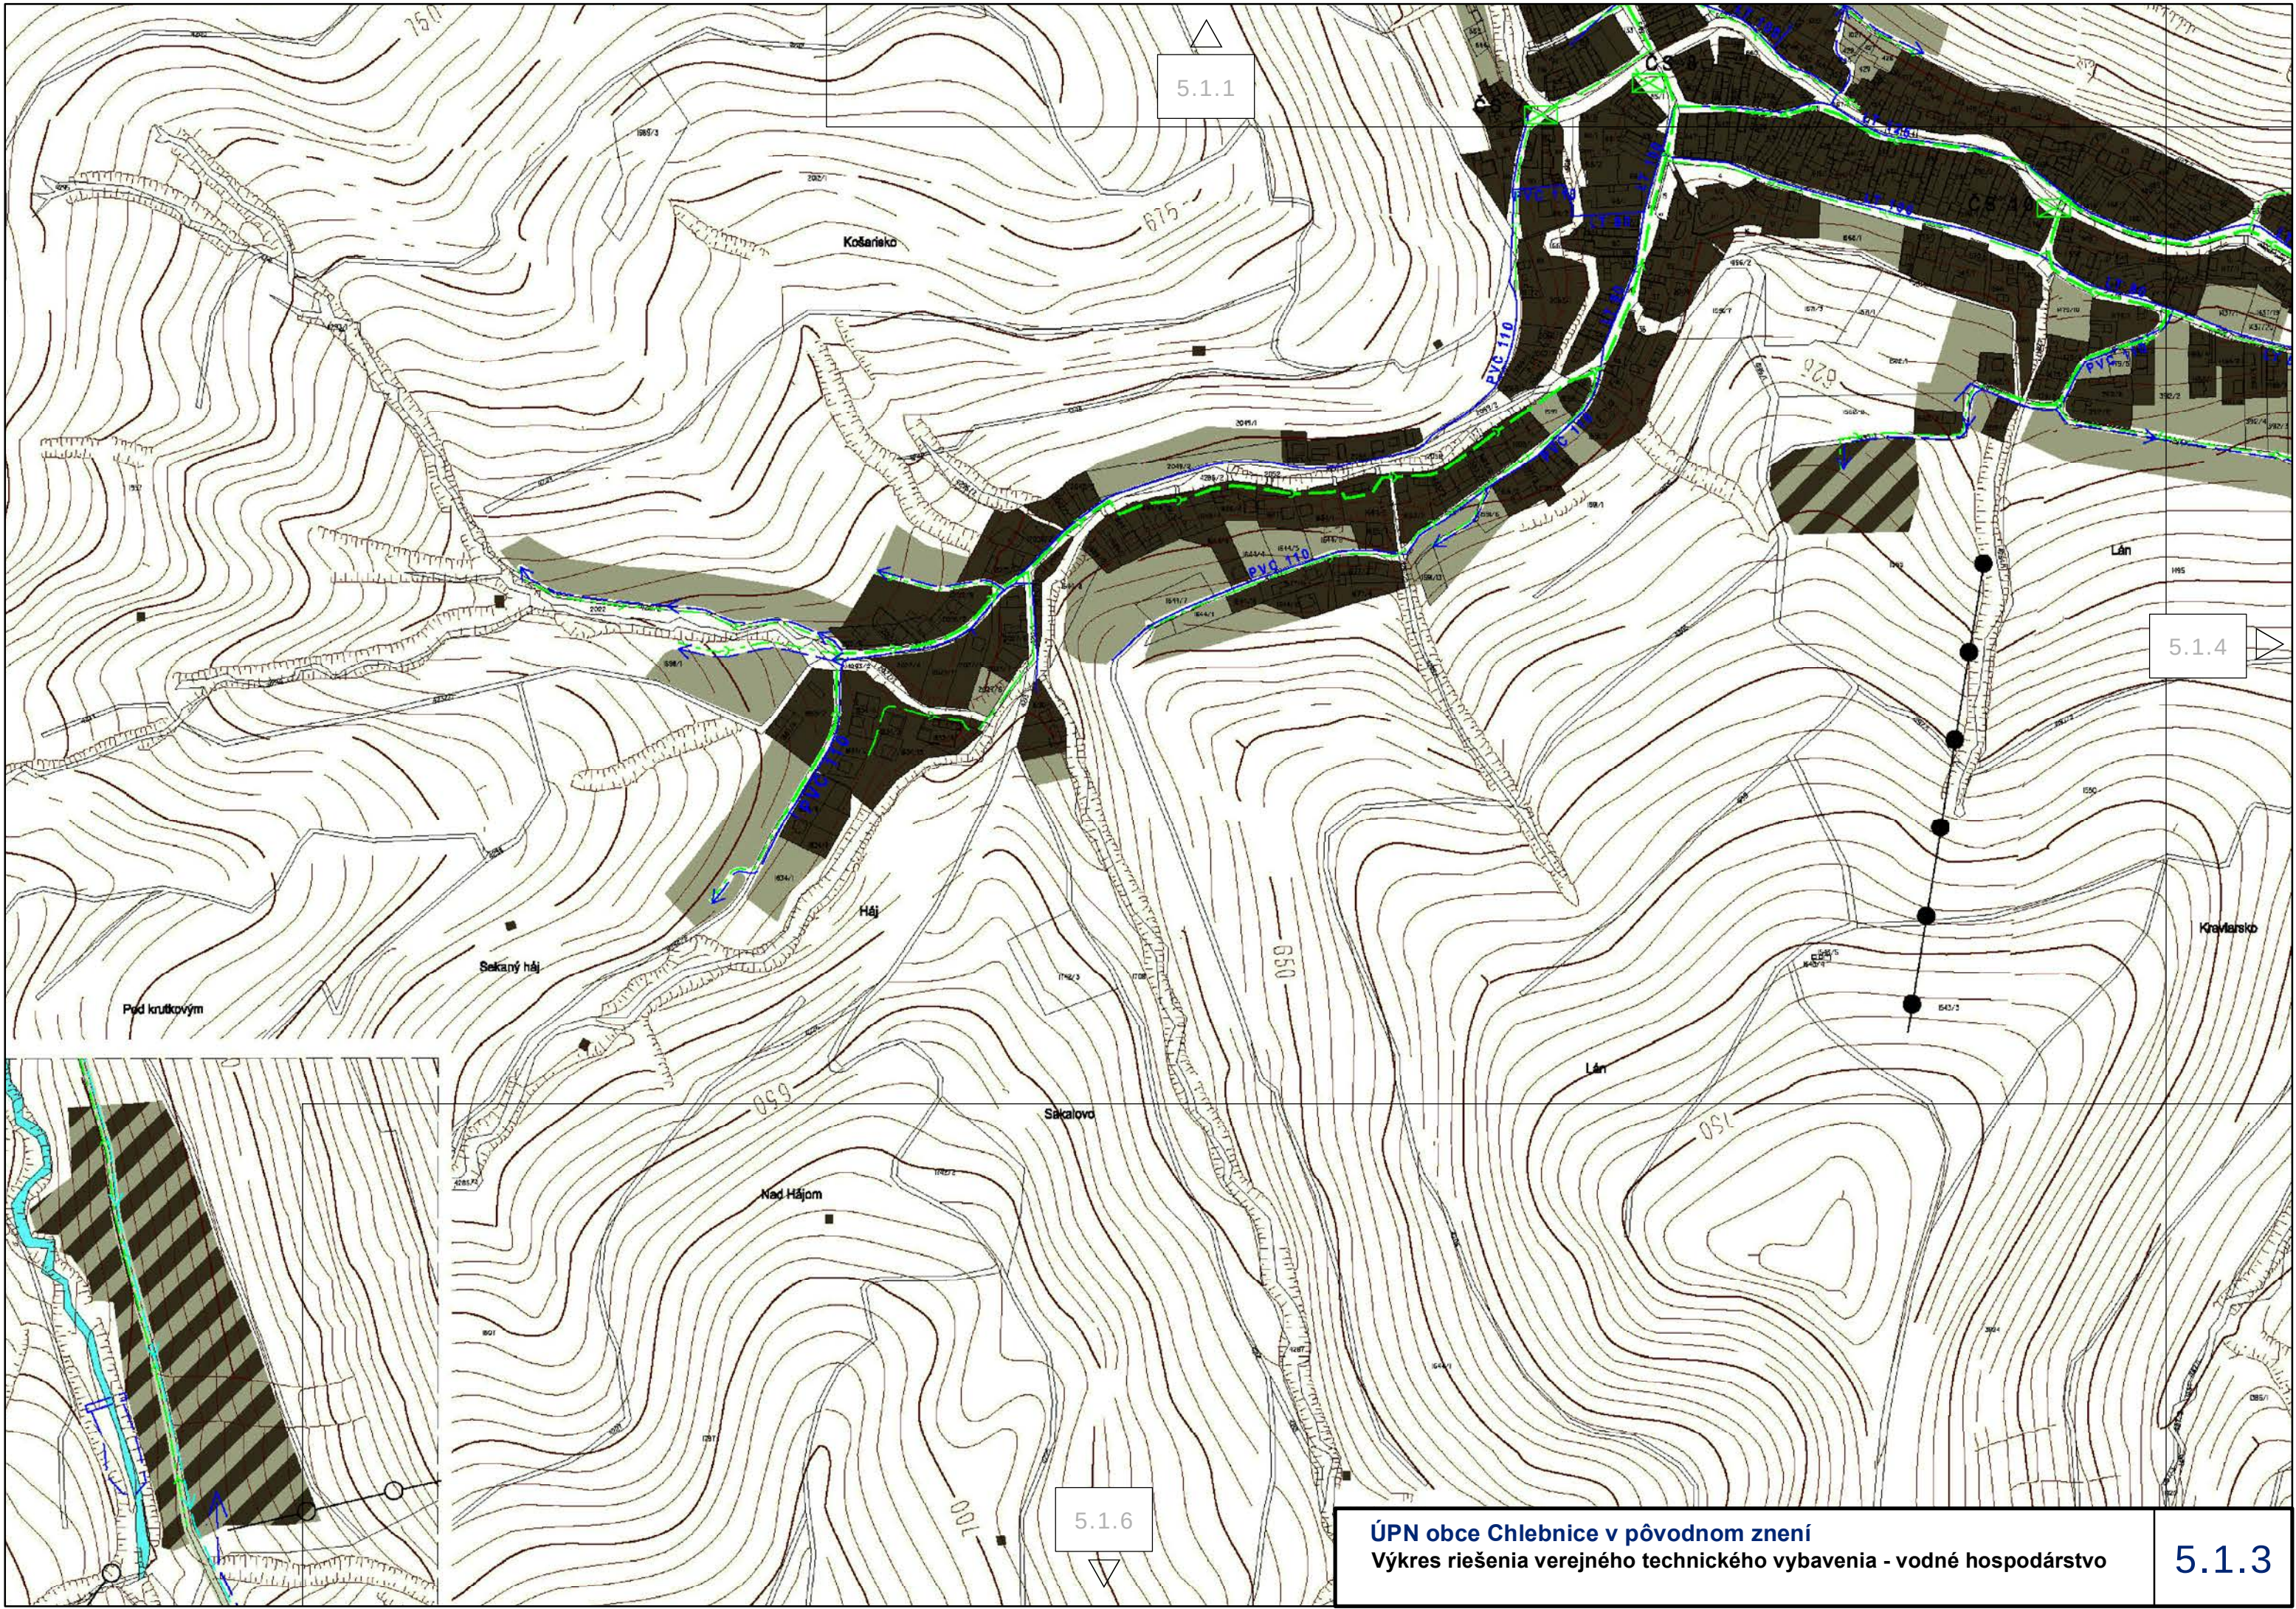

5.1.1

5.1.4

5.1.6

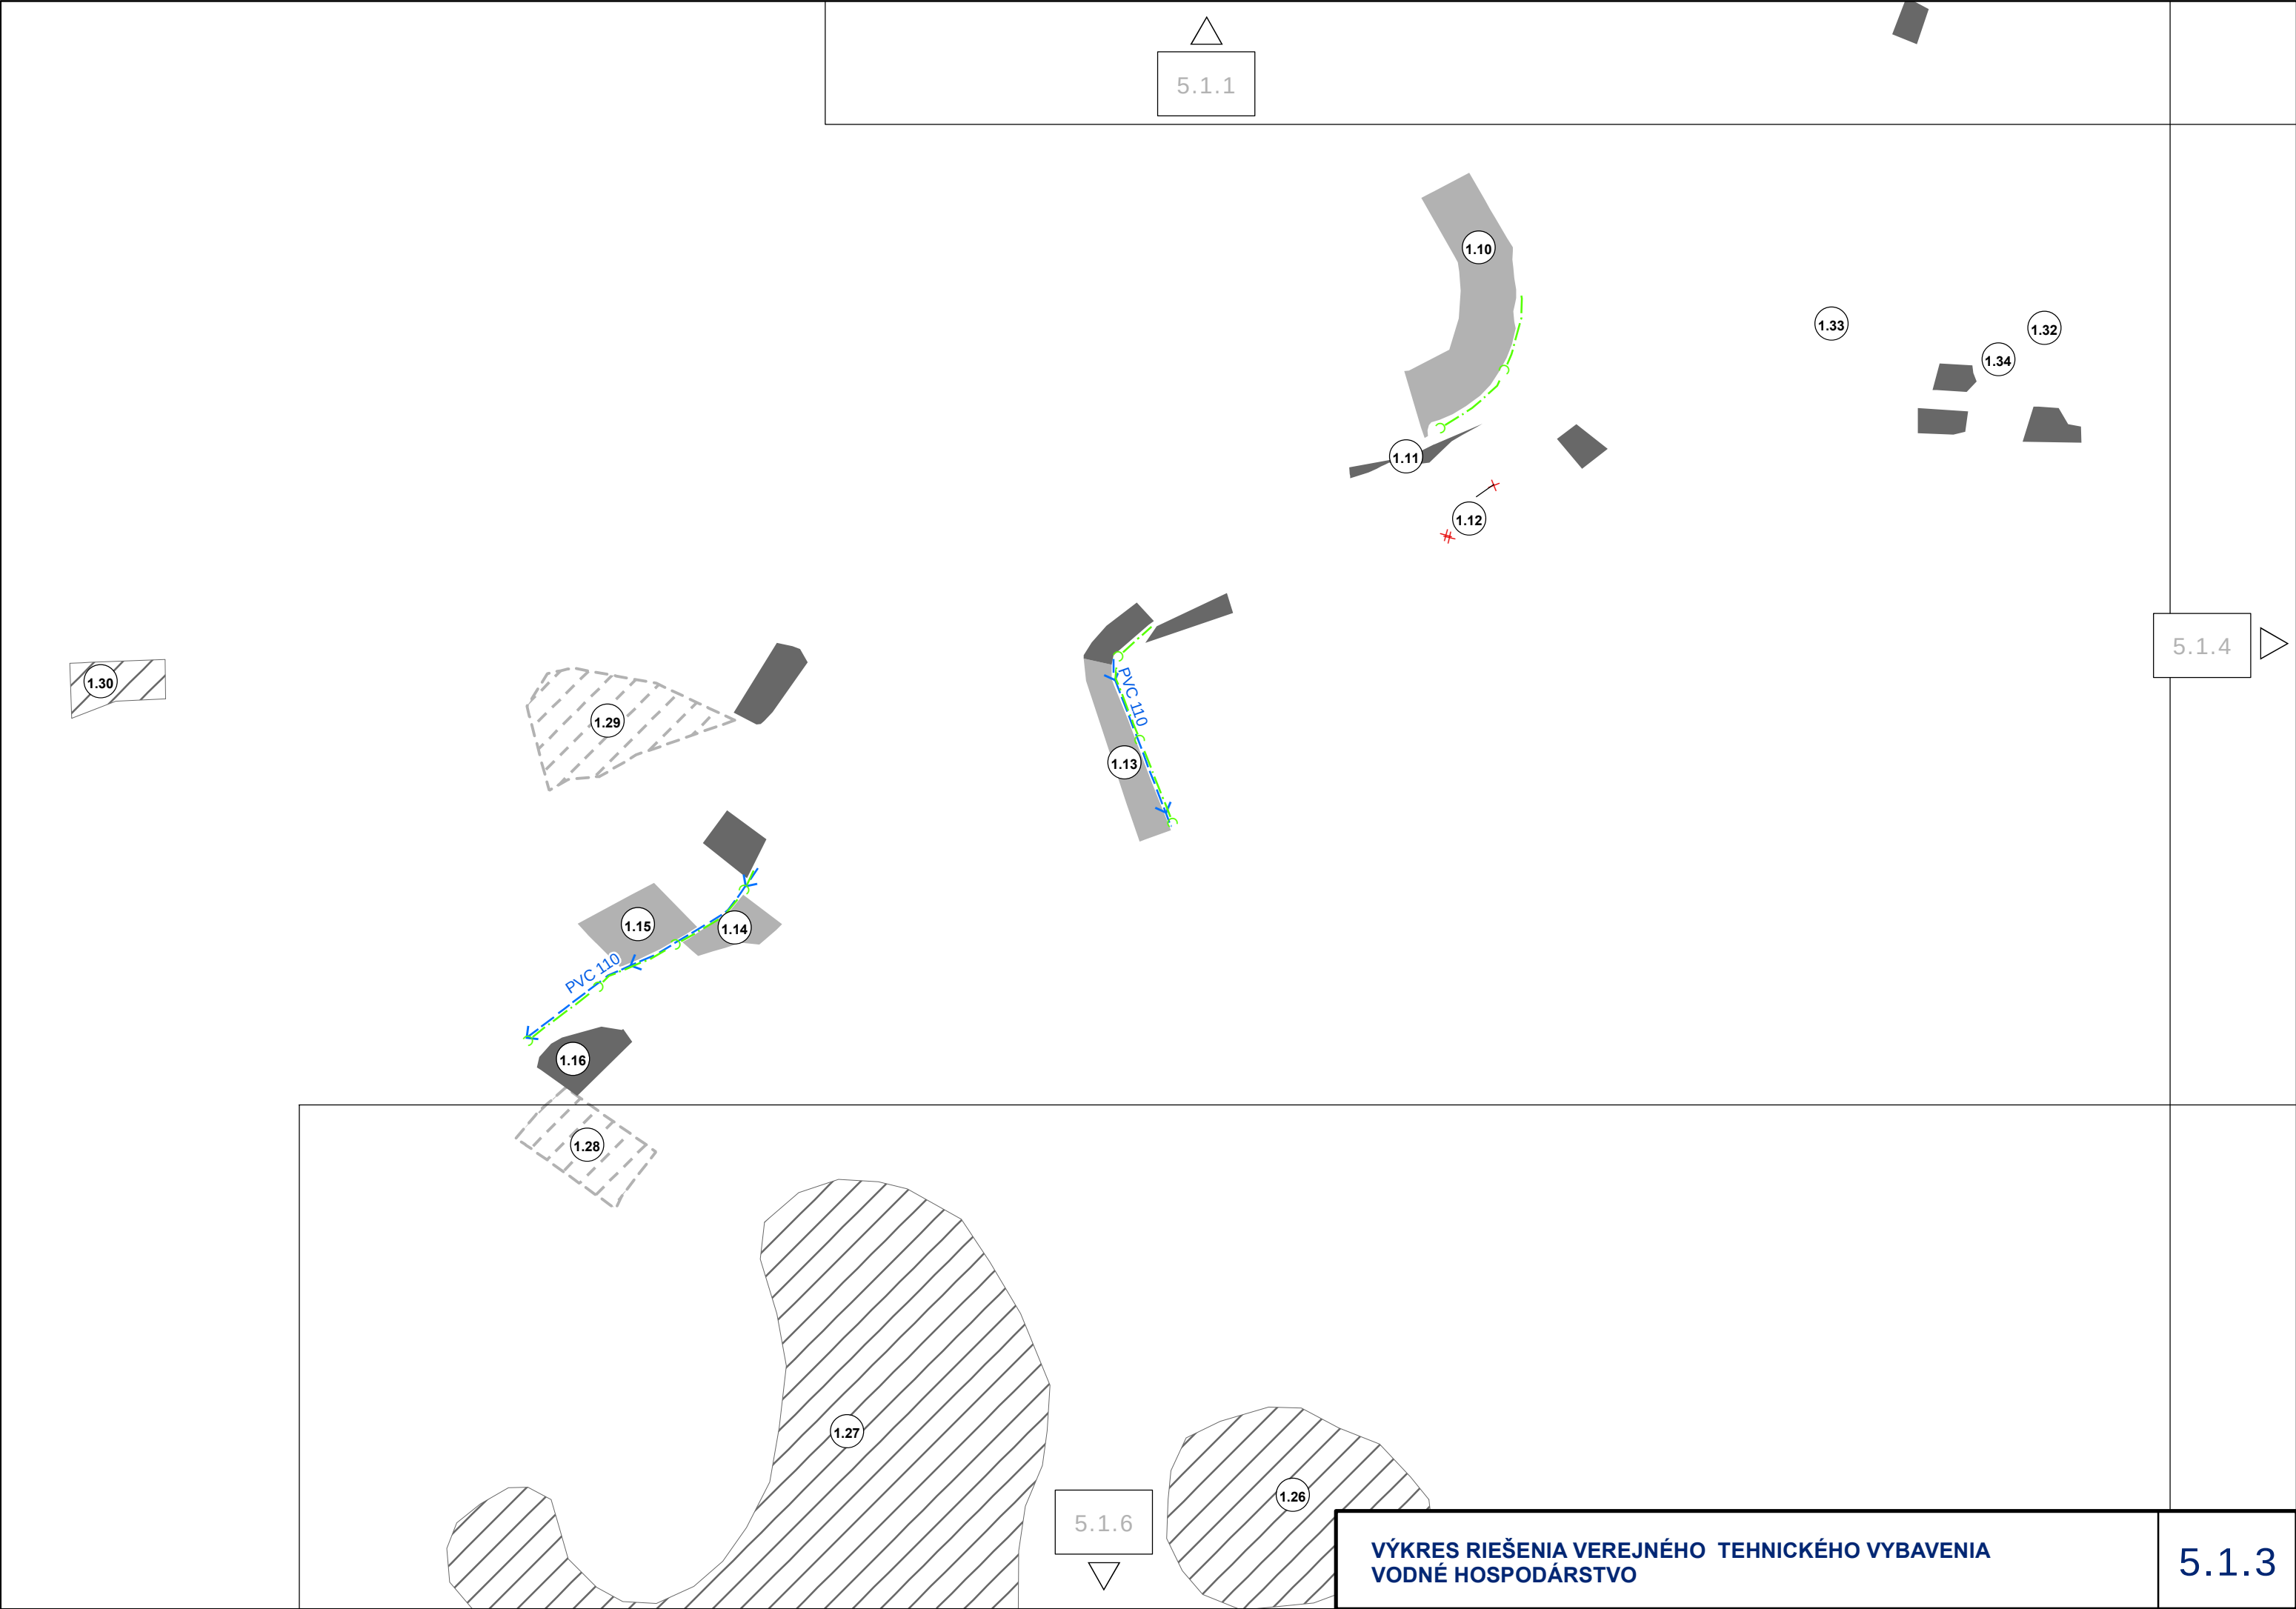


5.1.1

5.1.4

5.1.6

VÝKRES RIEŠENIA VEREJNÉHO TEHNICKÉHO VYBAVENIA
VODNÉ HOSPODÁRSTVO


5.1.3

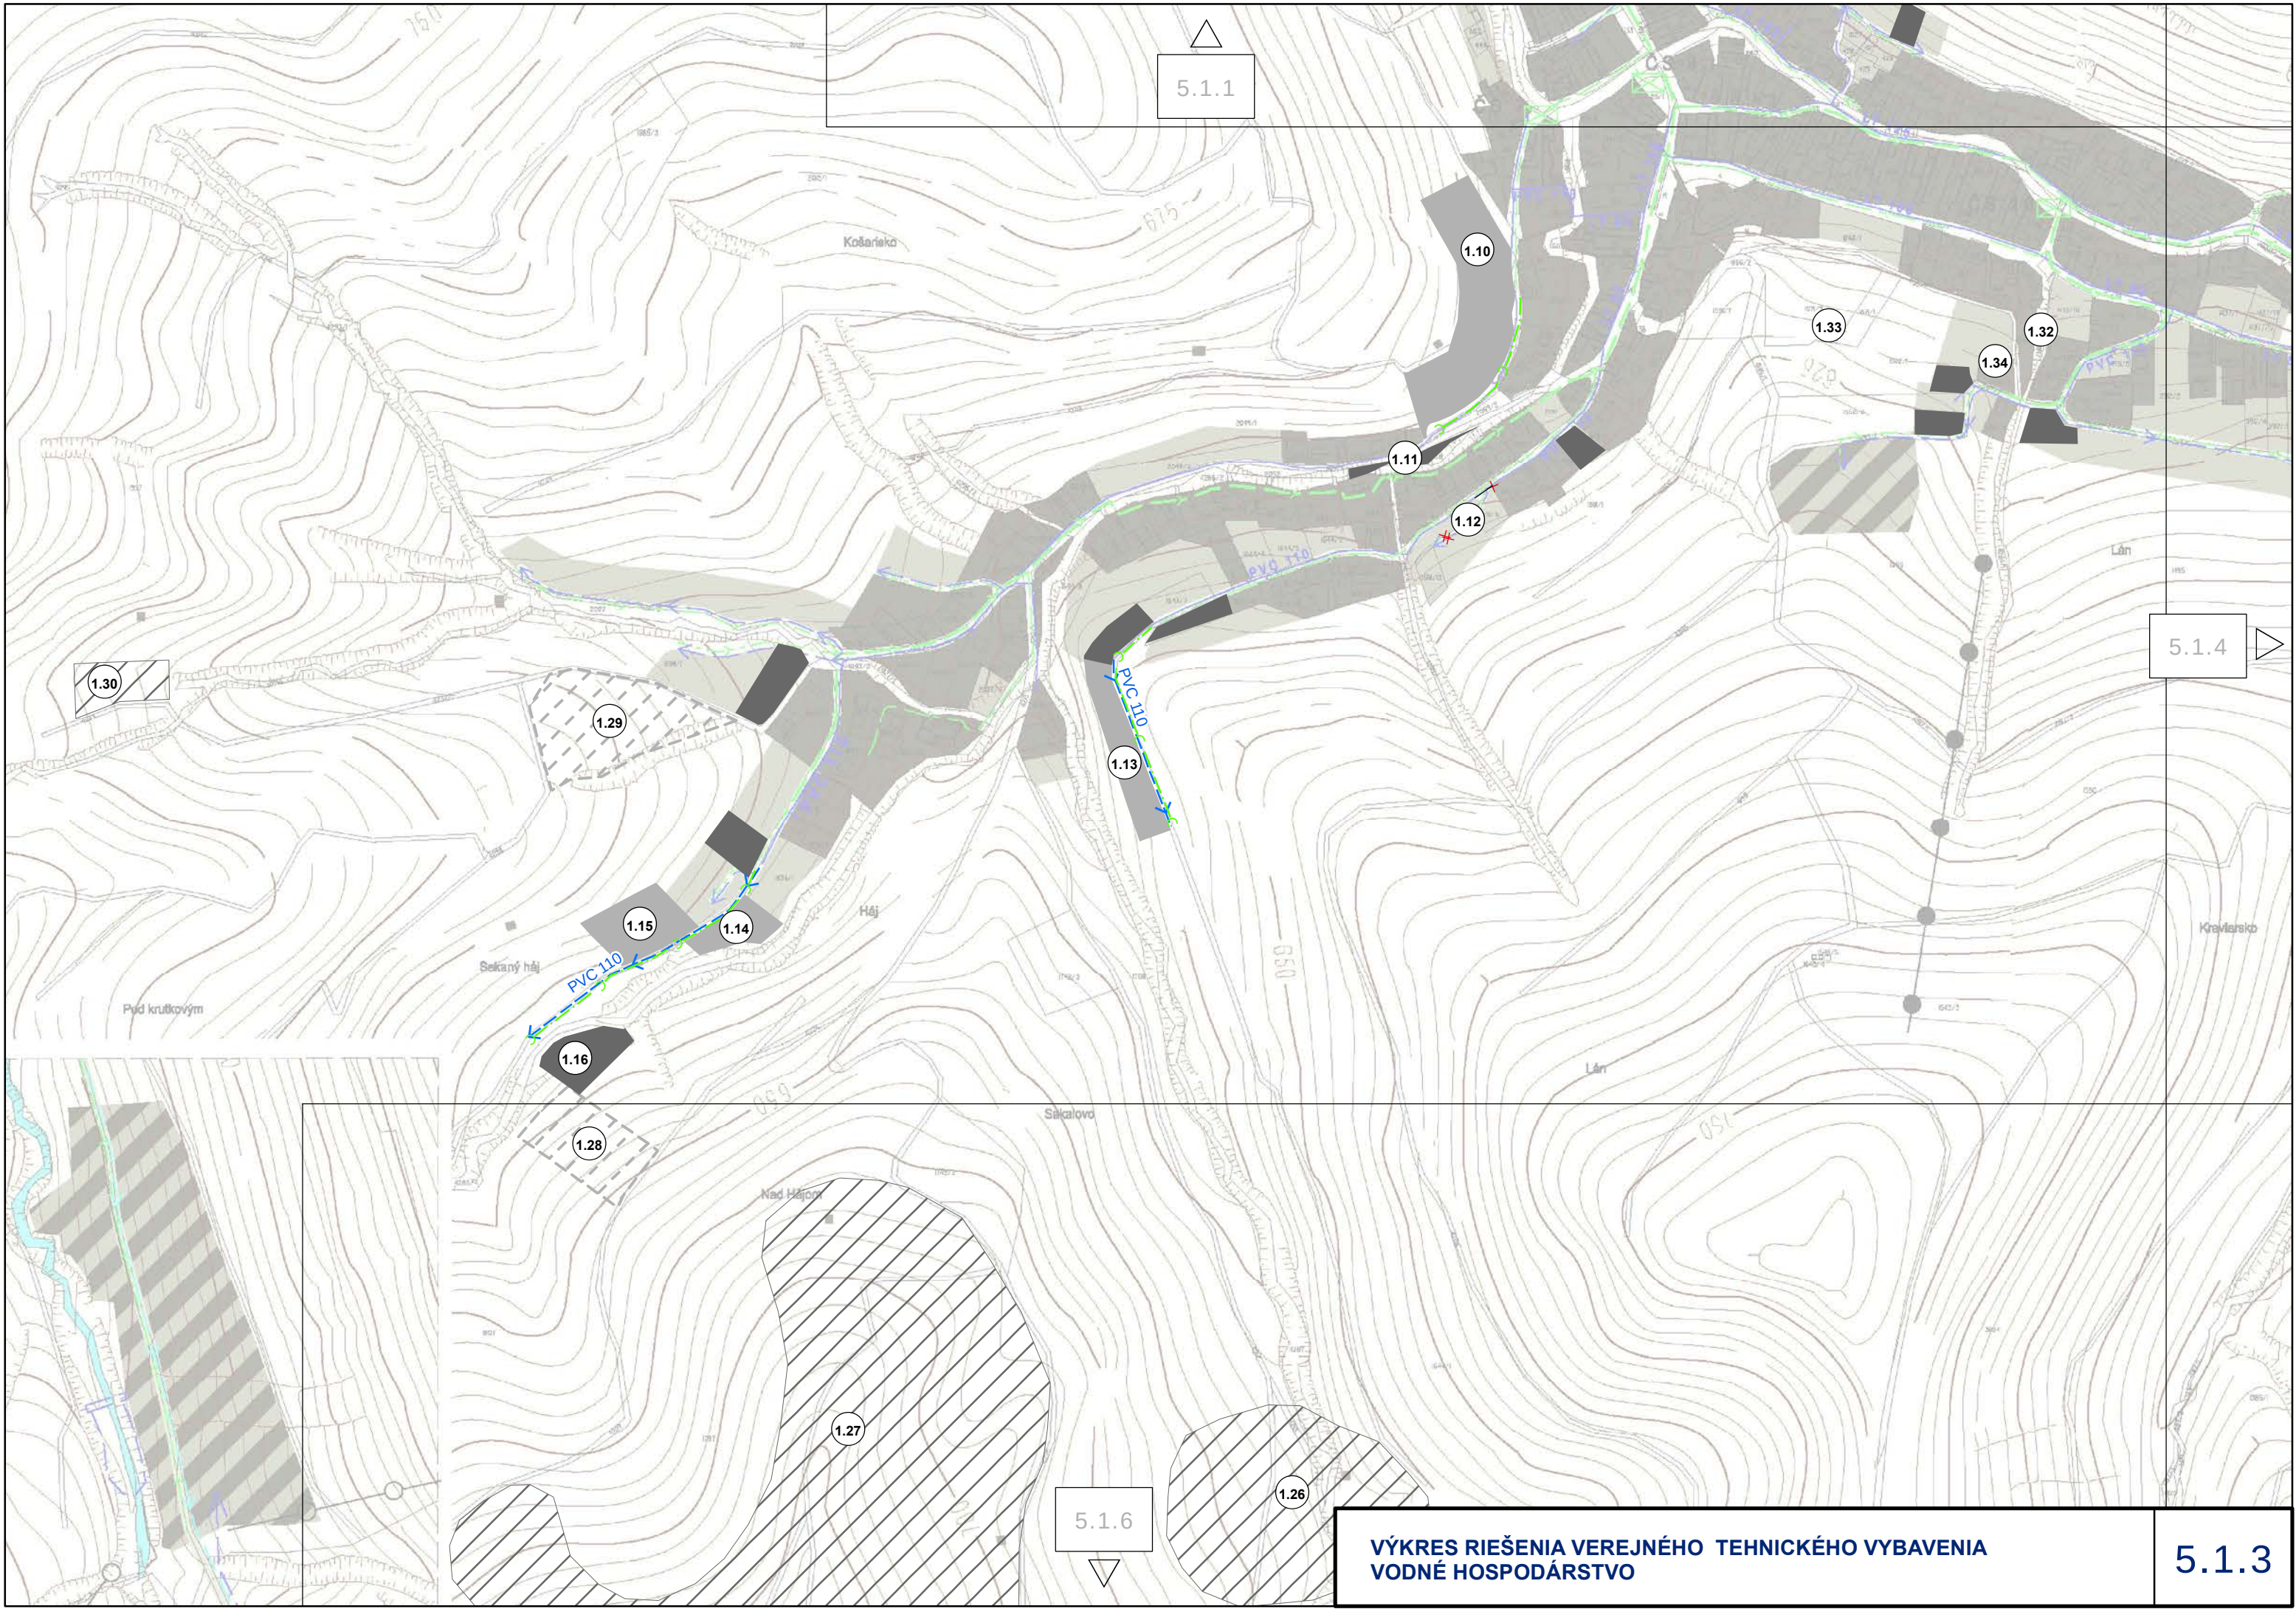




5.1.1

5.1.4

5.1.6

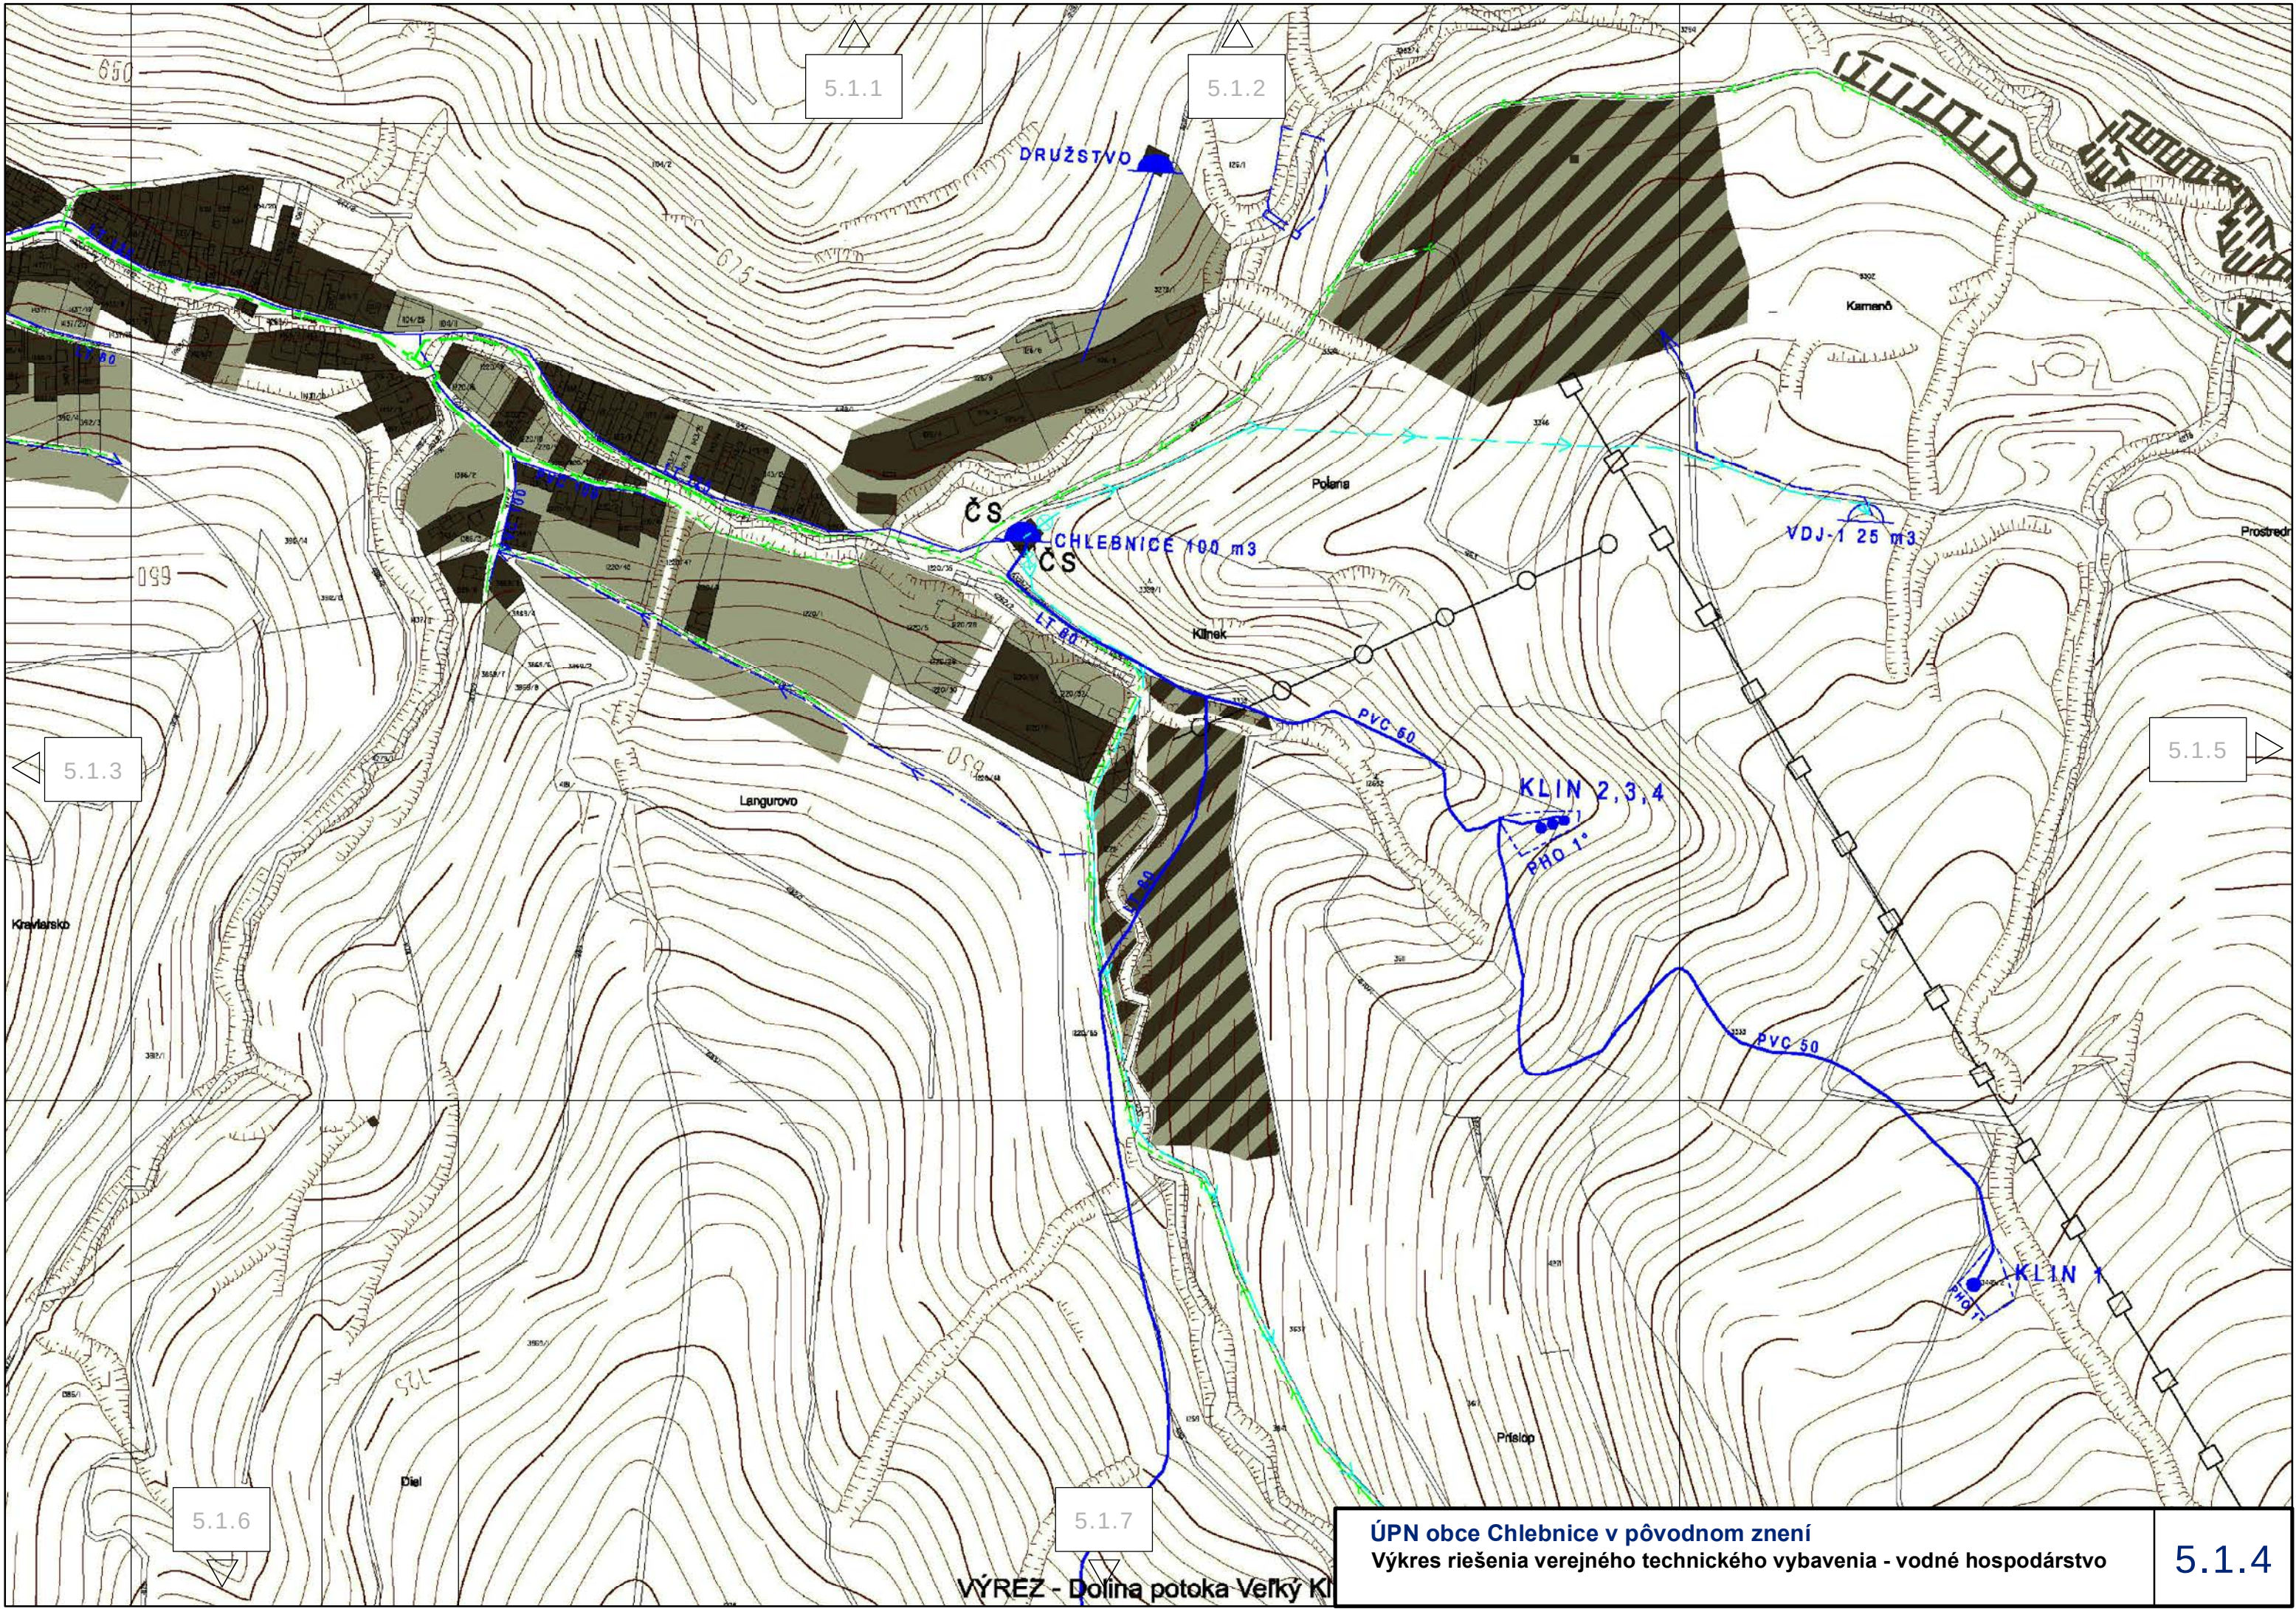

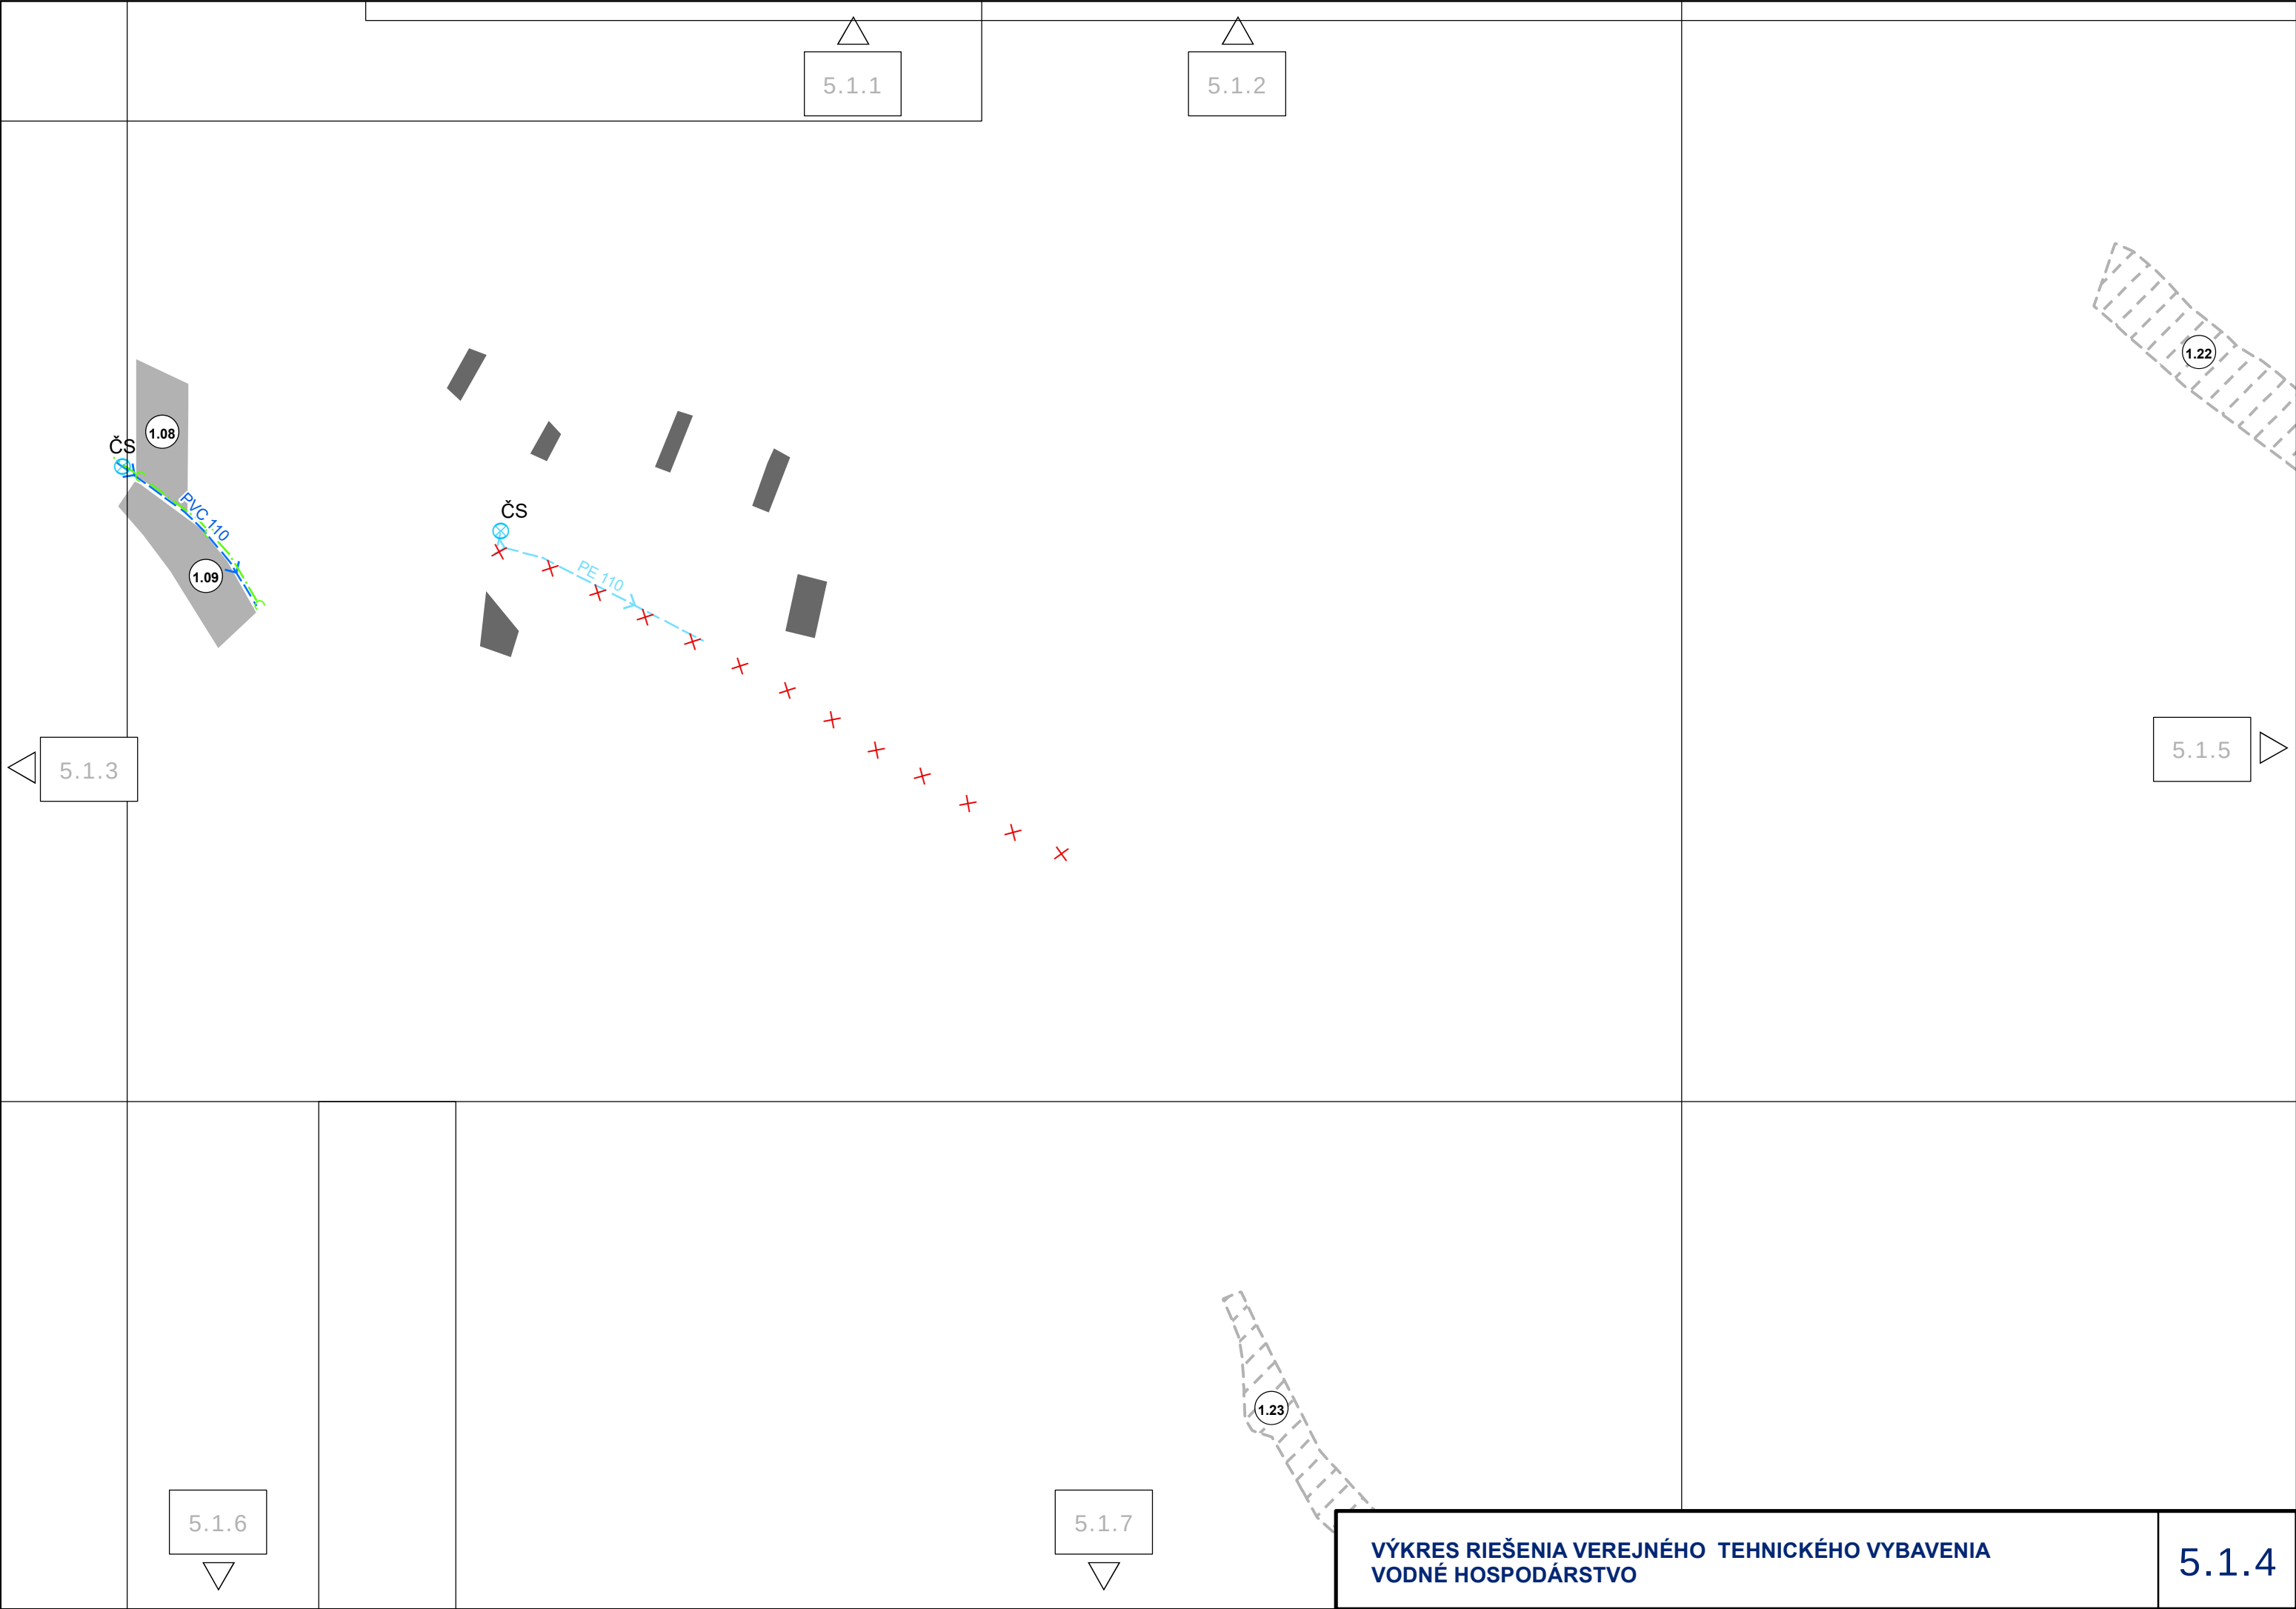


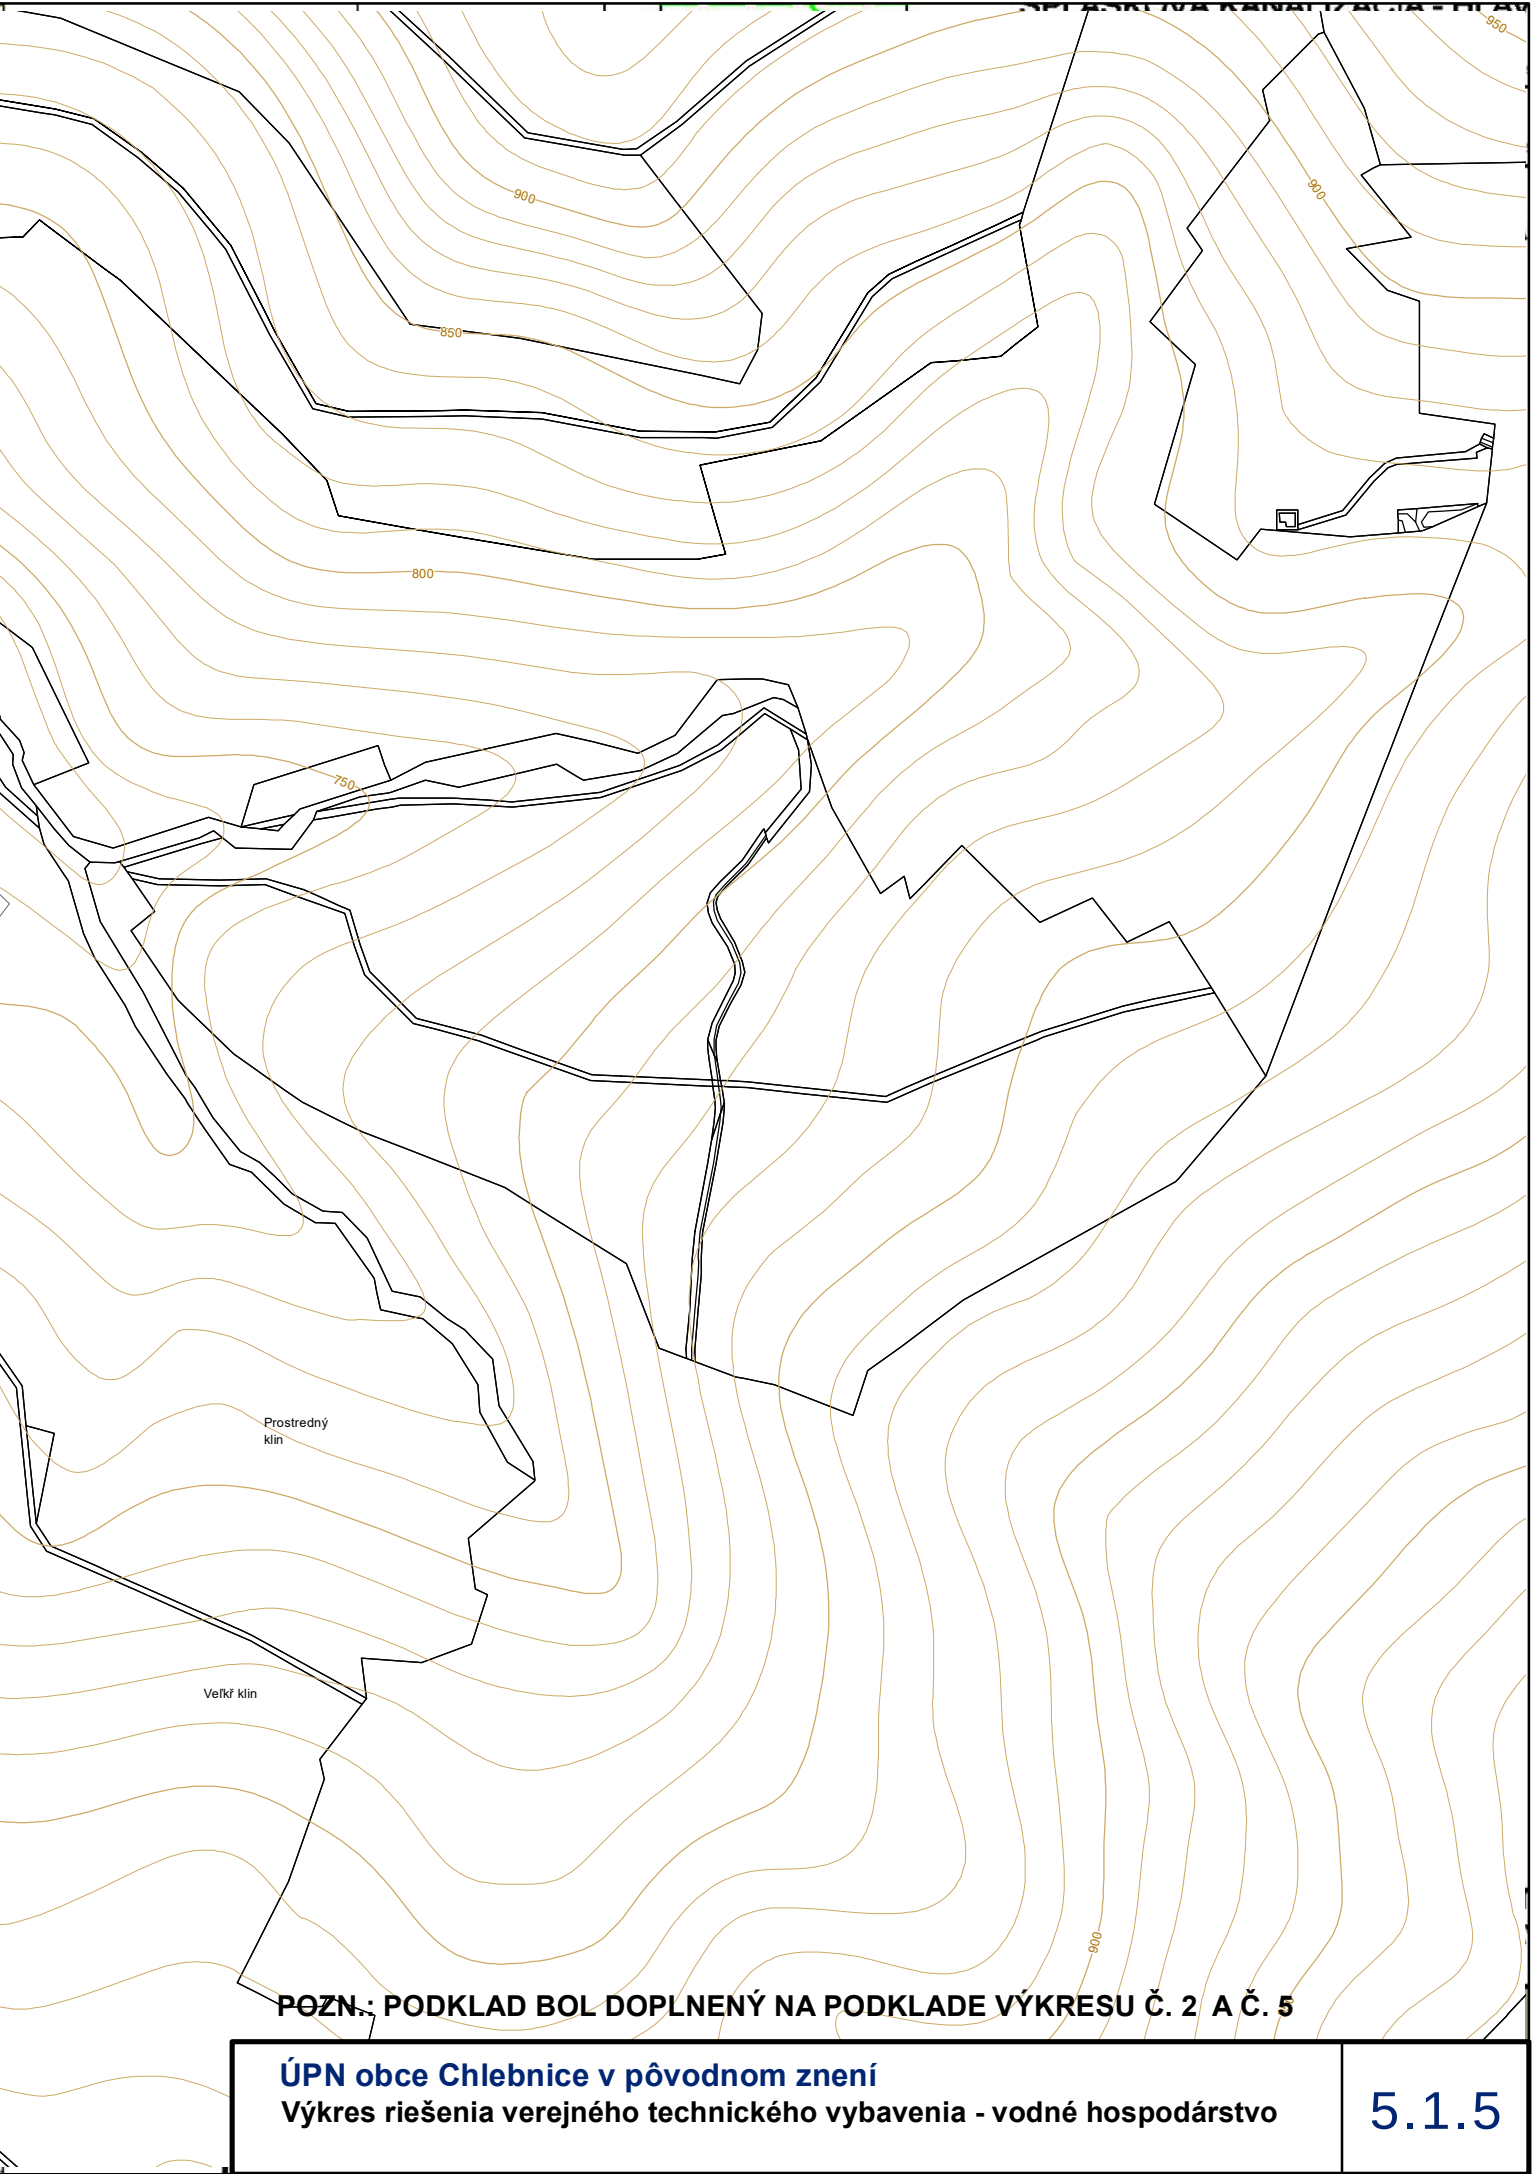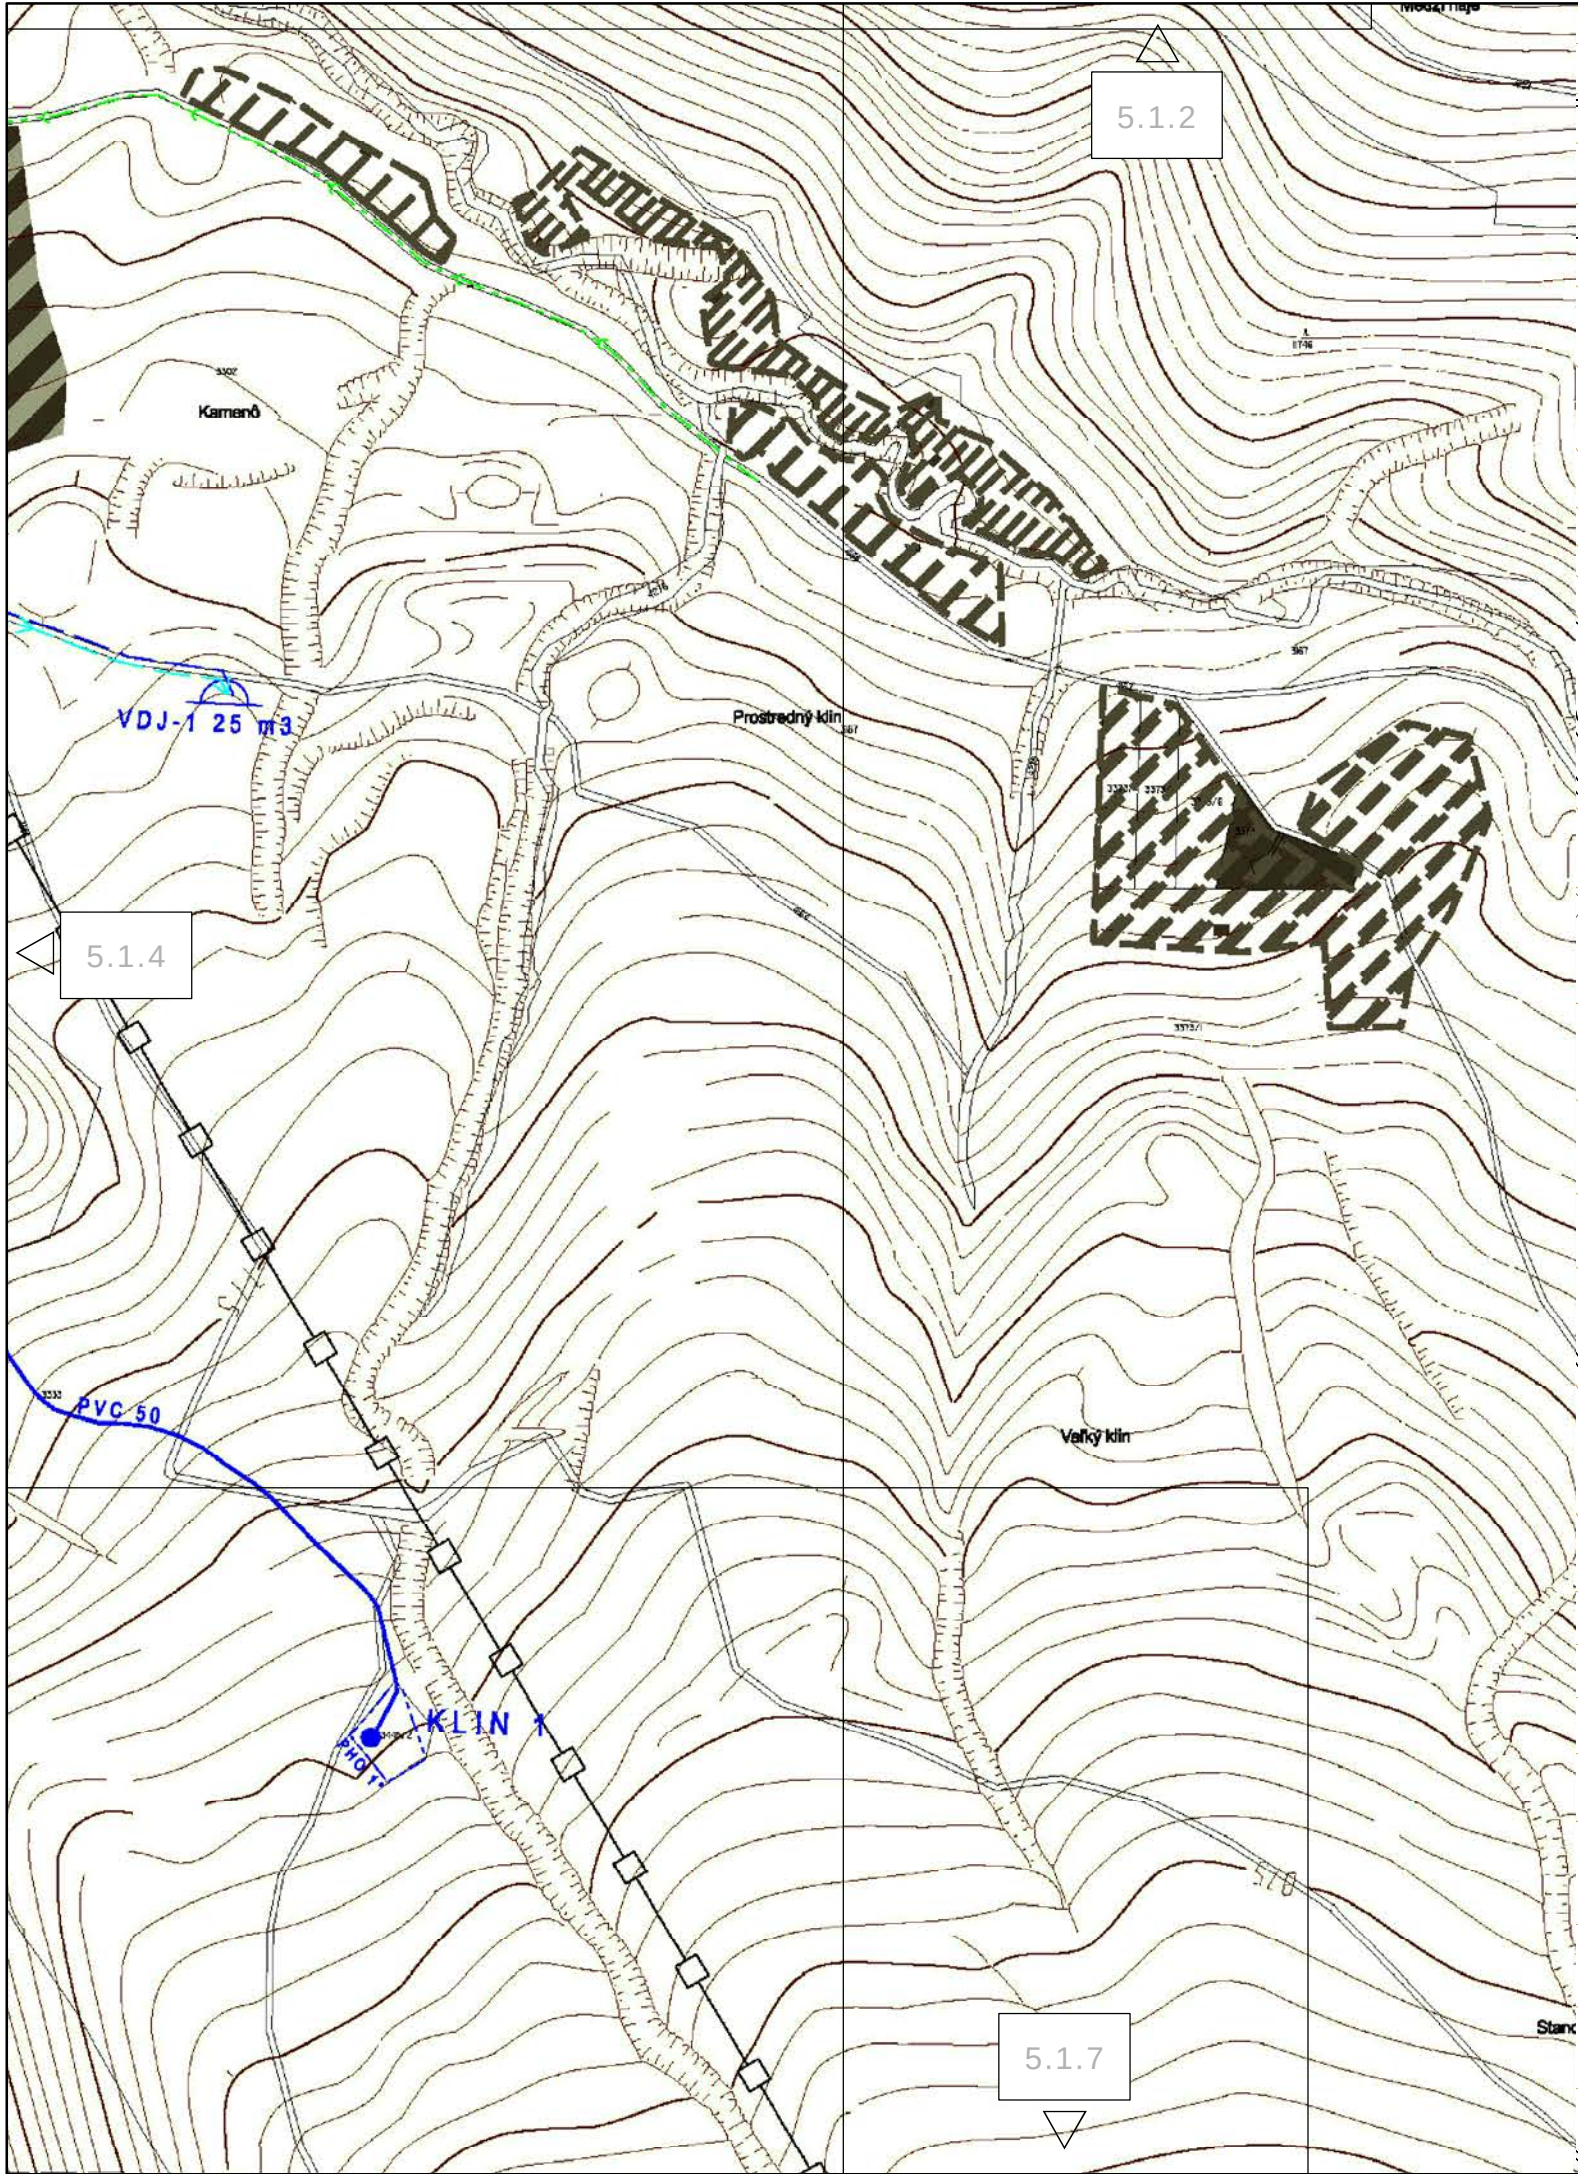


POZN.: PODKLAD BOL DOPLNENÝ NA PODKLADE VÝKRESU Č. 2 A Č. 5

ÚPN obce Chlebnice v pôvodnom znení
Výkres riešenia verejného technického vybavenia - vodné hospodárstvo

5.1.5

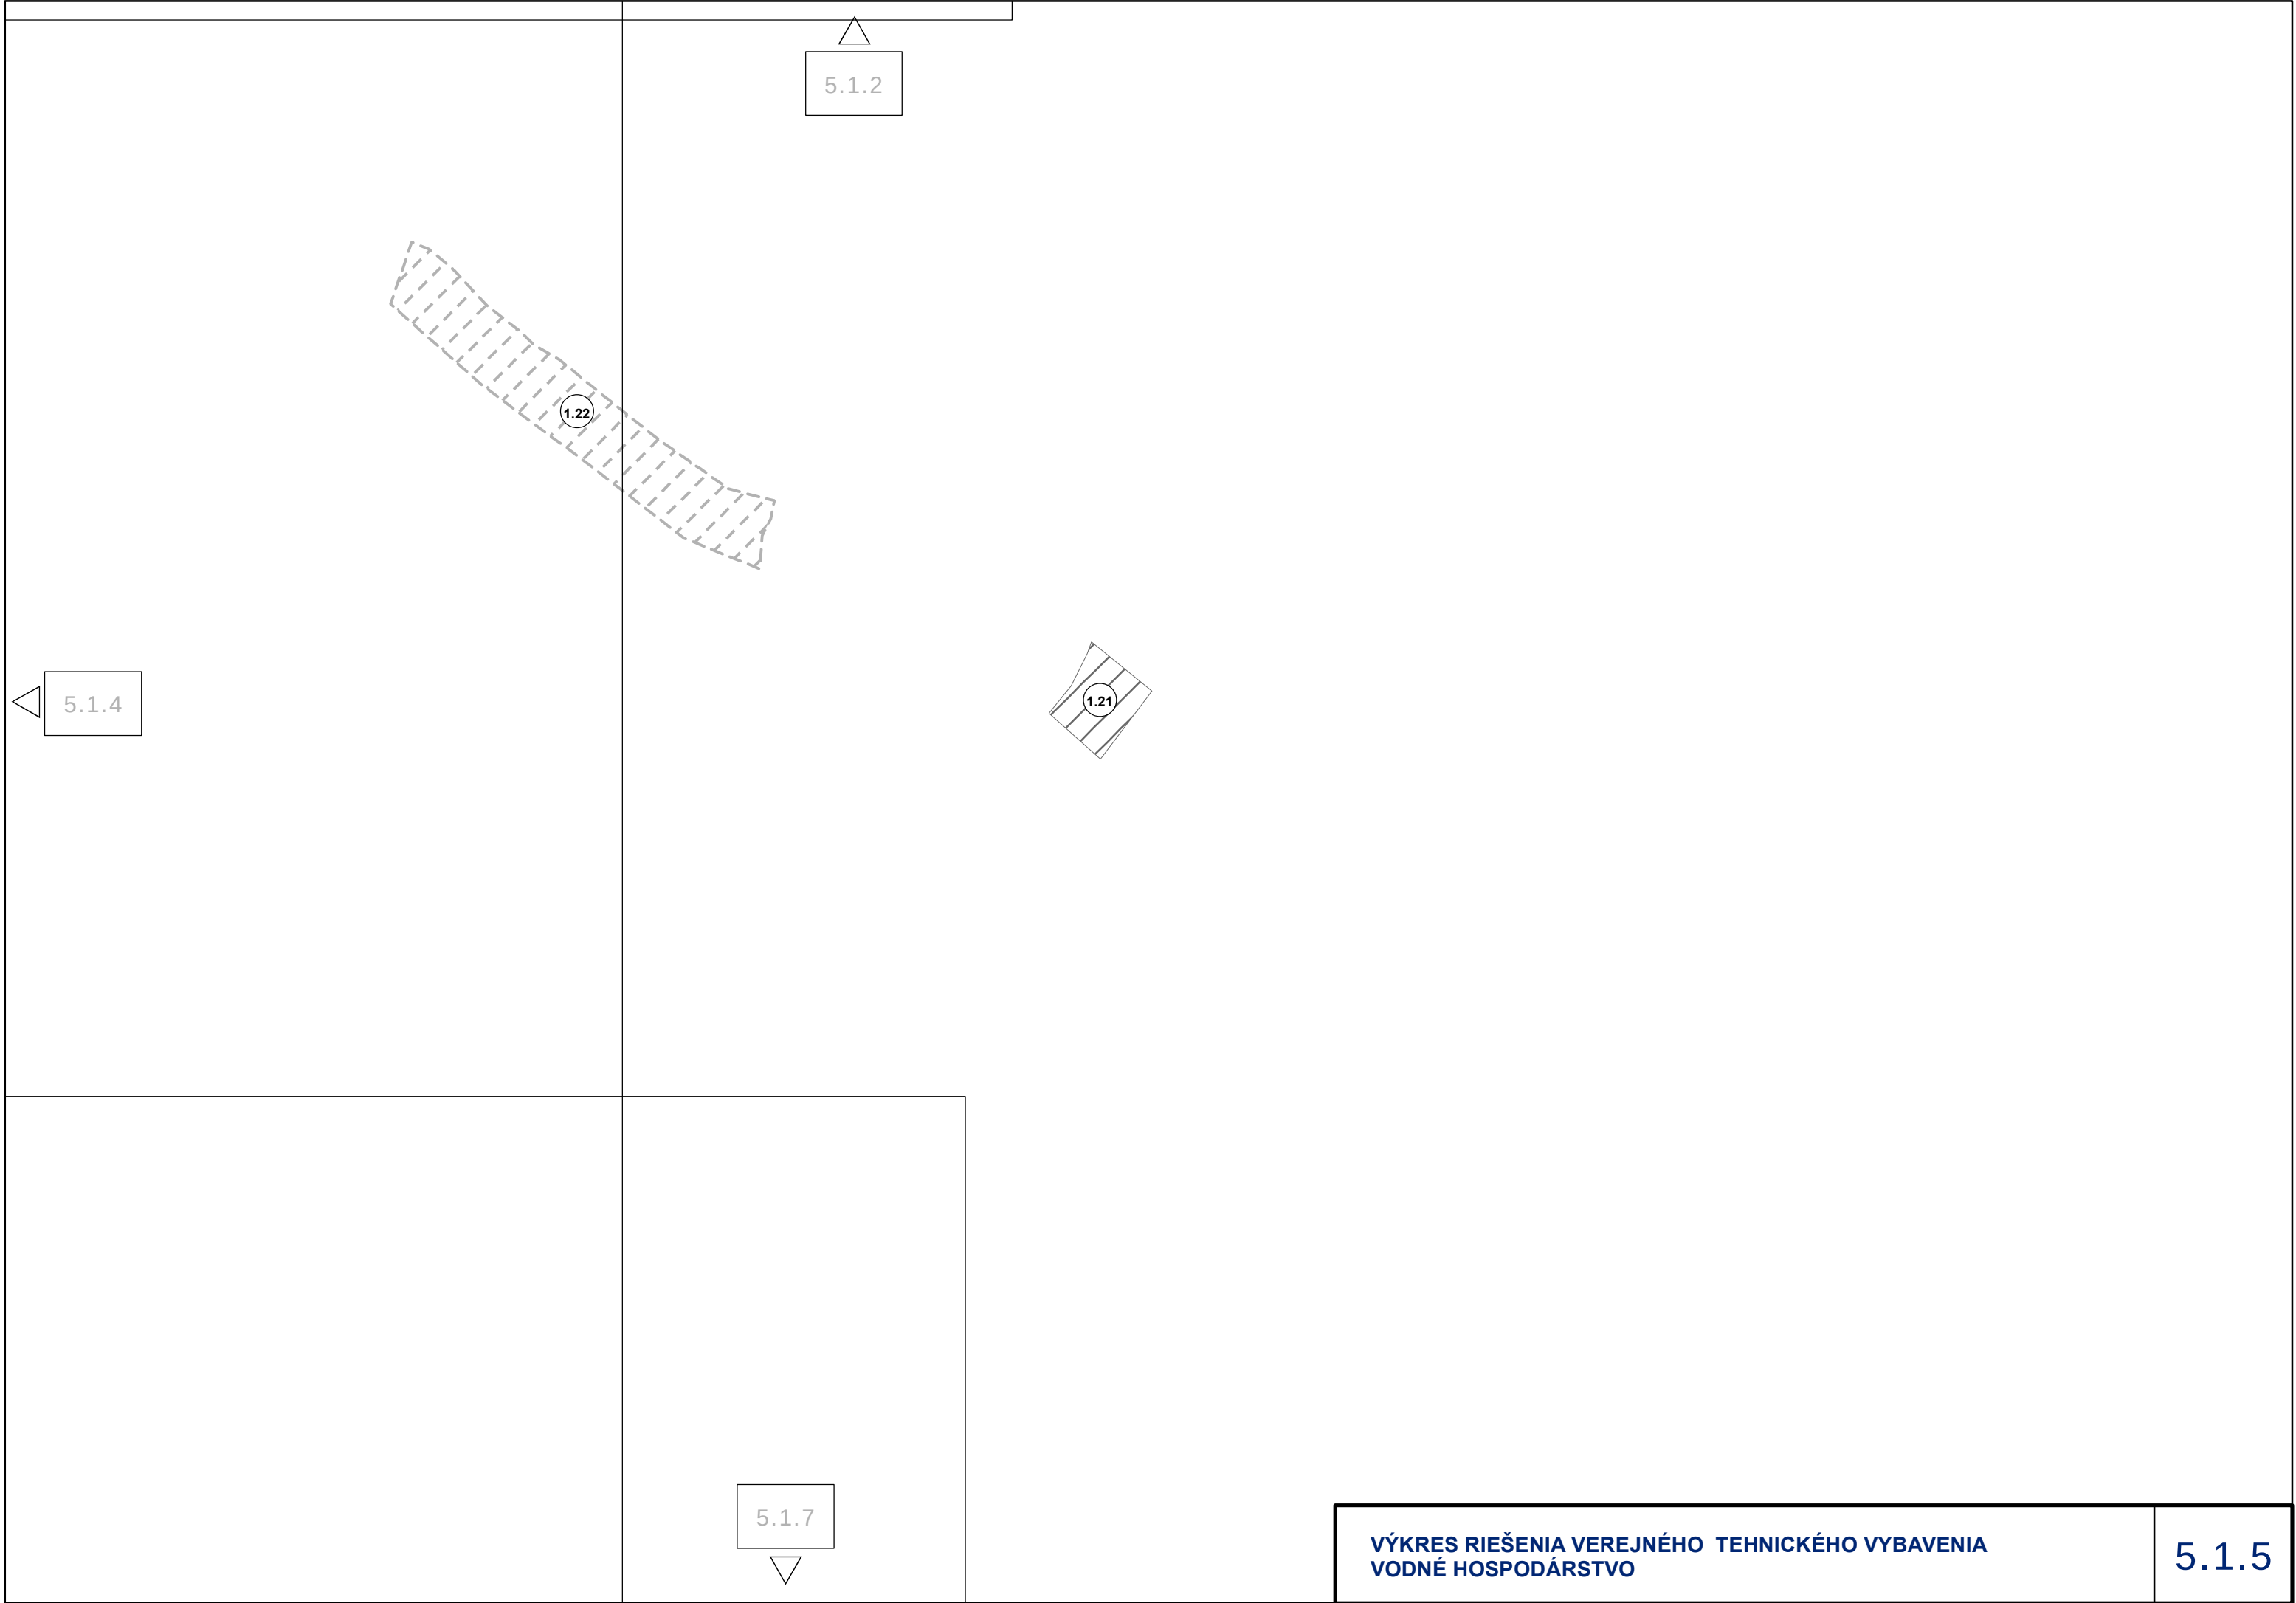


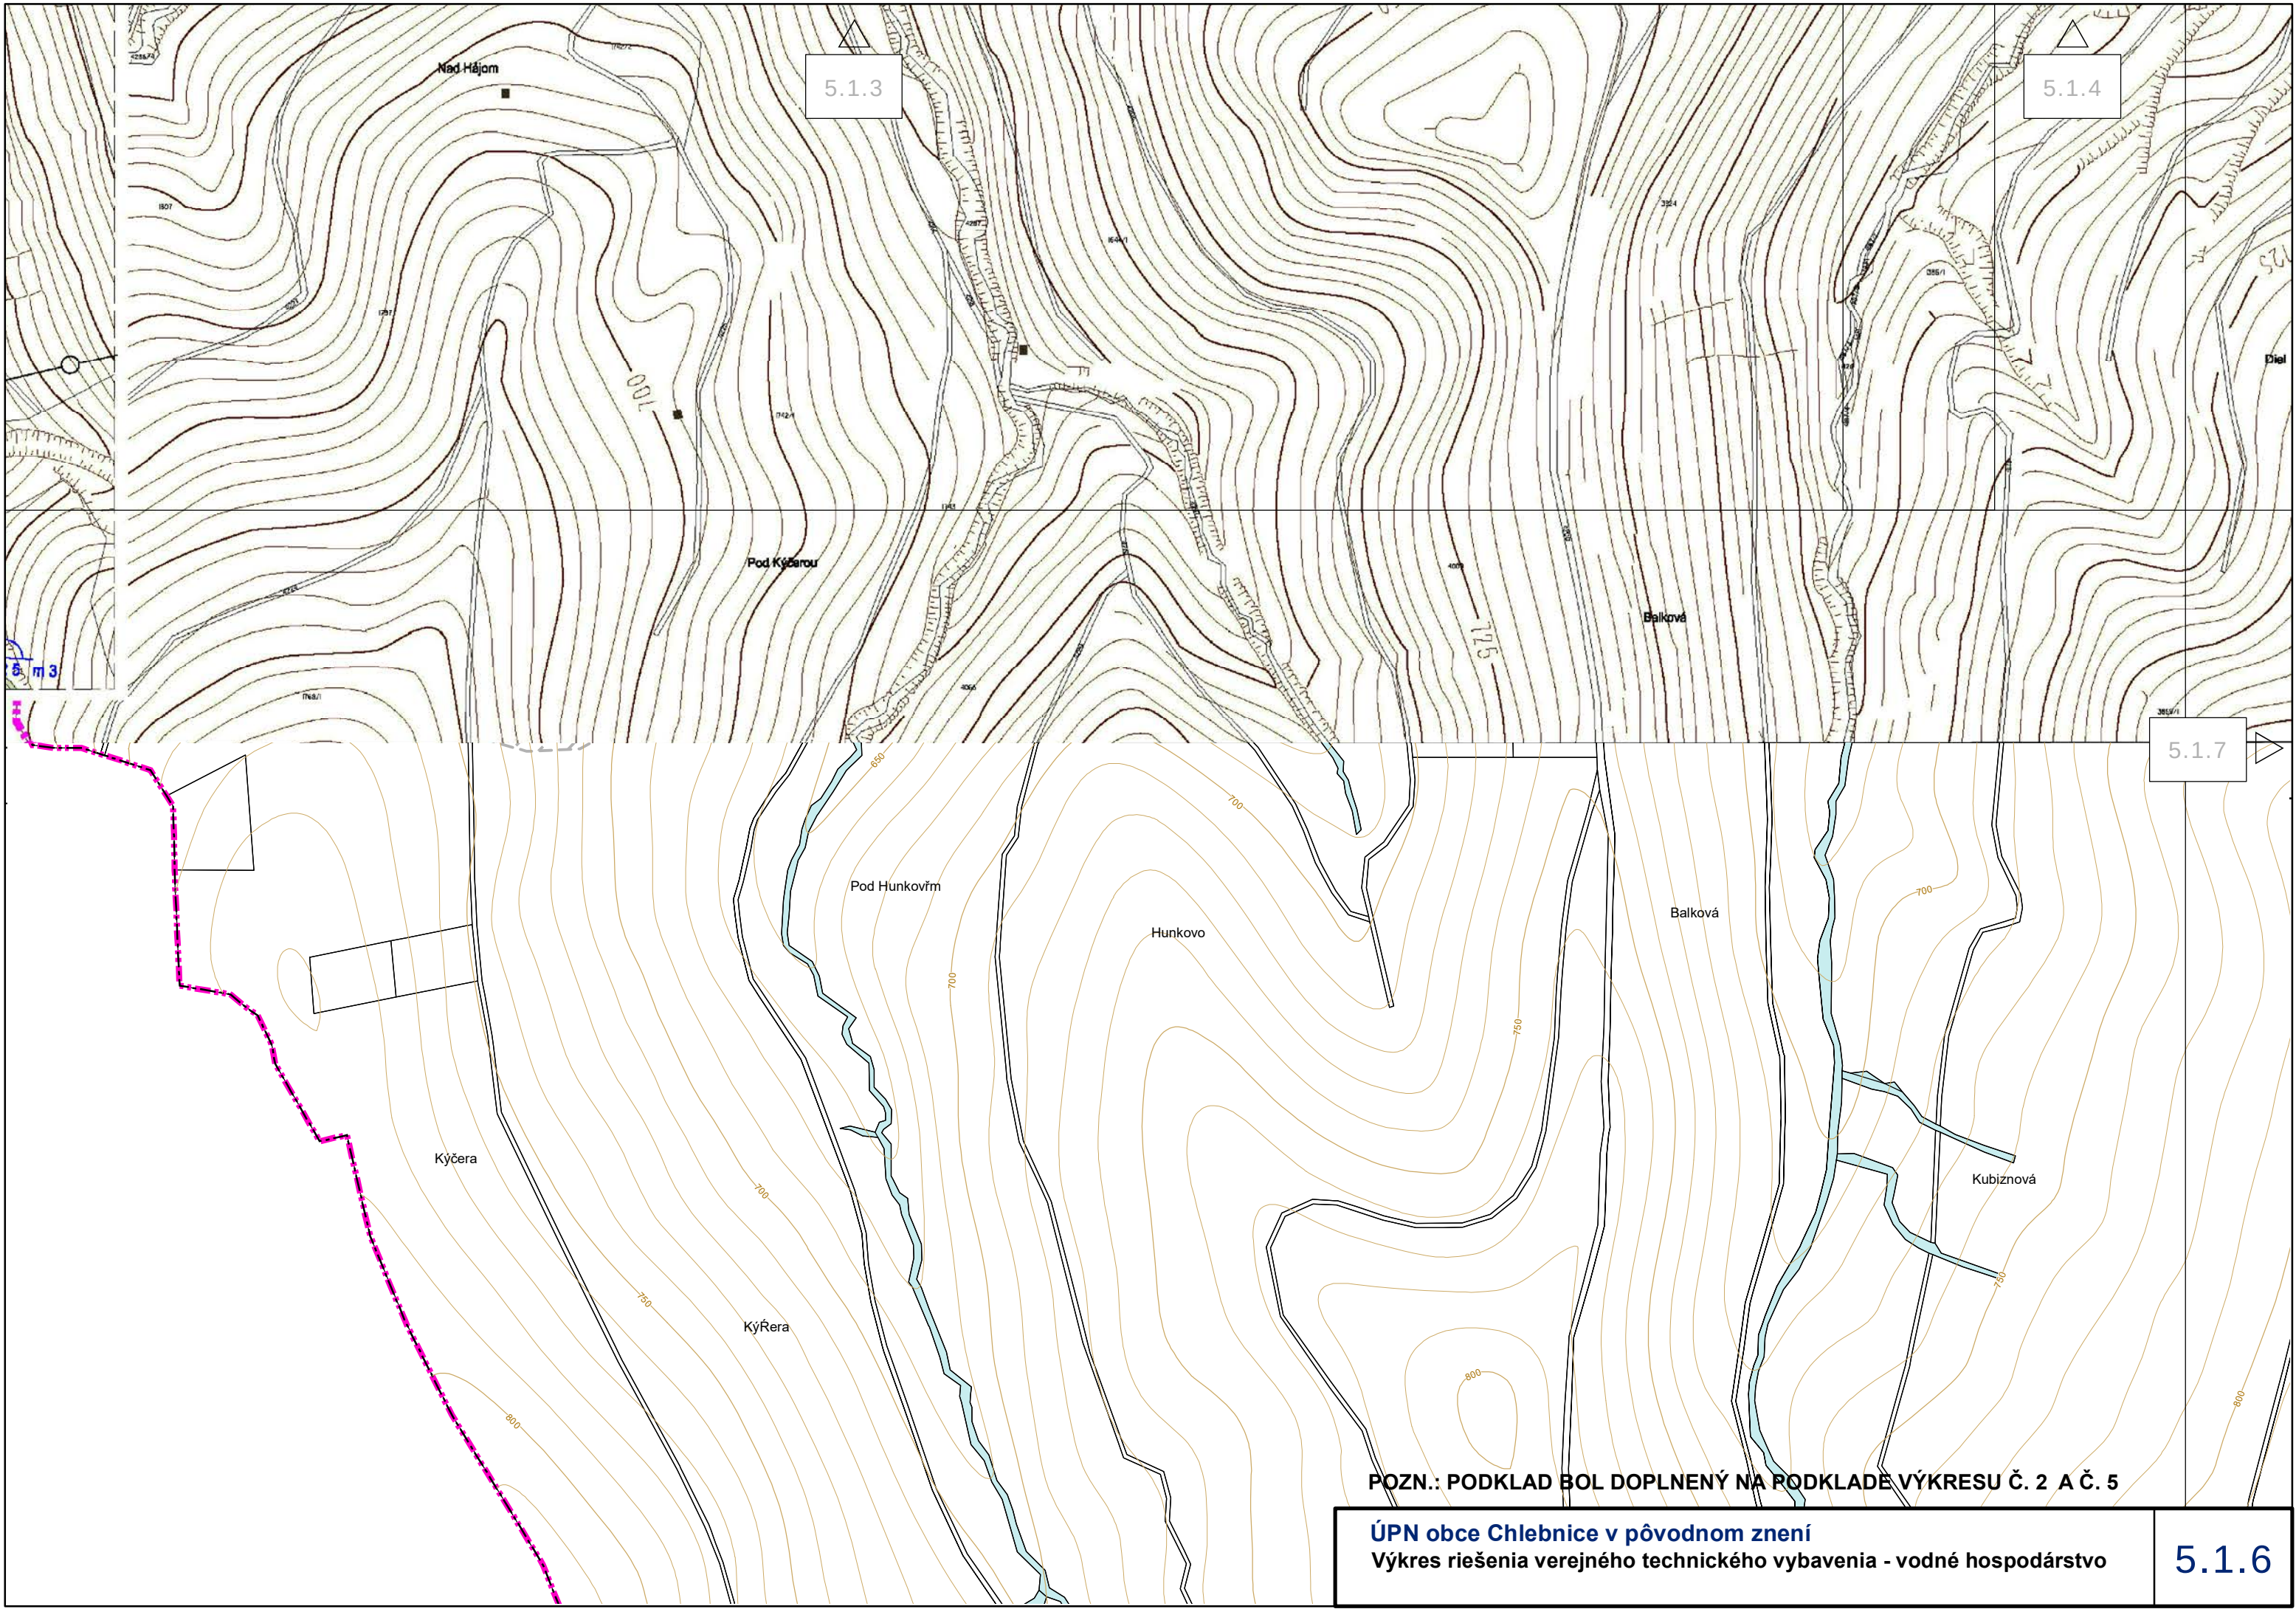



POZN.: PODKLAD BOL DOPLNENÝ NA PODKLADE VÝKRESU Č. 2 A Č. 5

ÚPN obce Chlebnice v pôvodnom znení
Výkres riešenia verejného technického vybavenia - vodné hospodárstvo

5.1.6

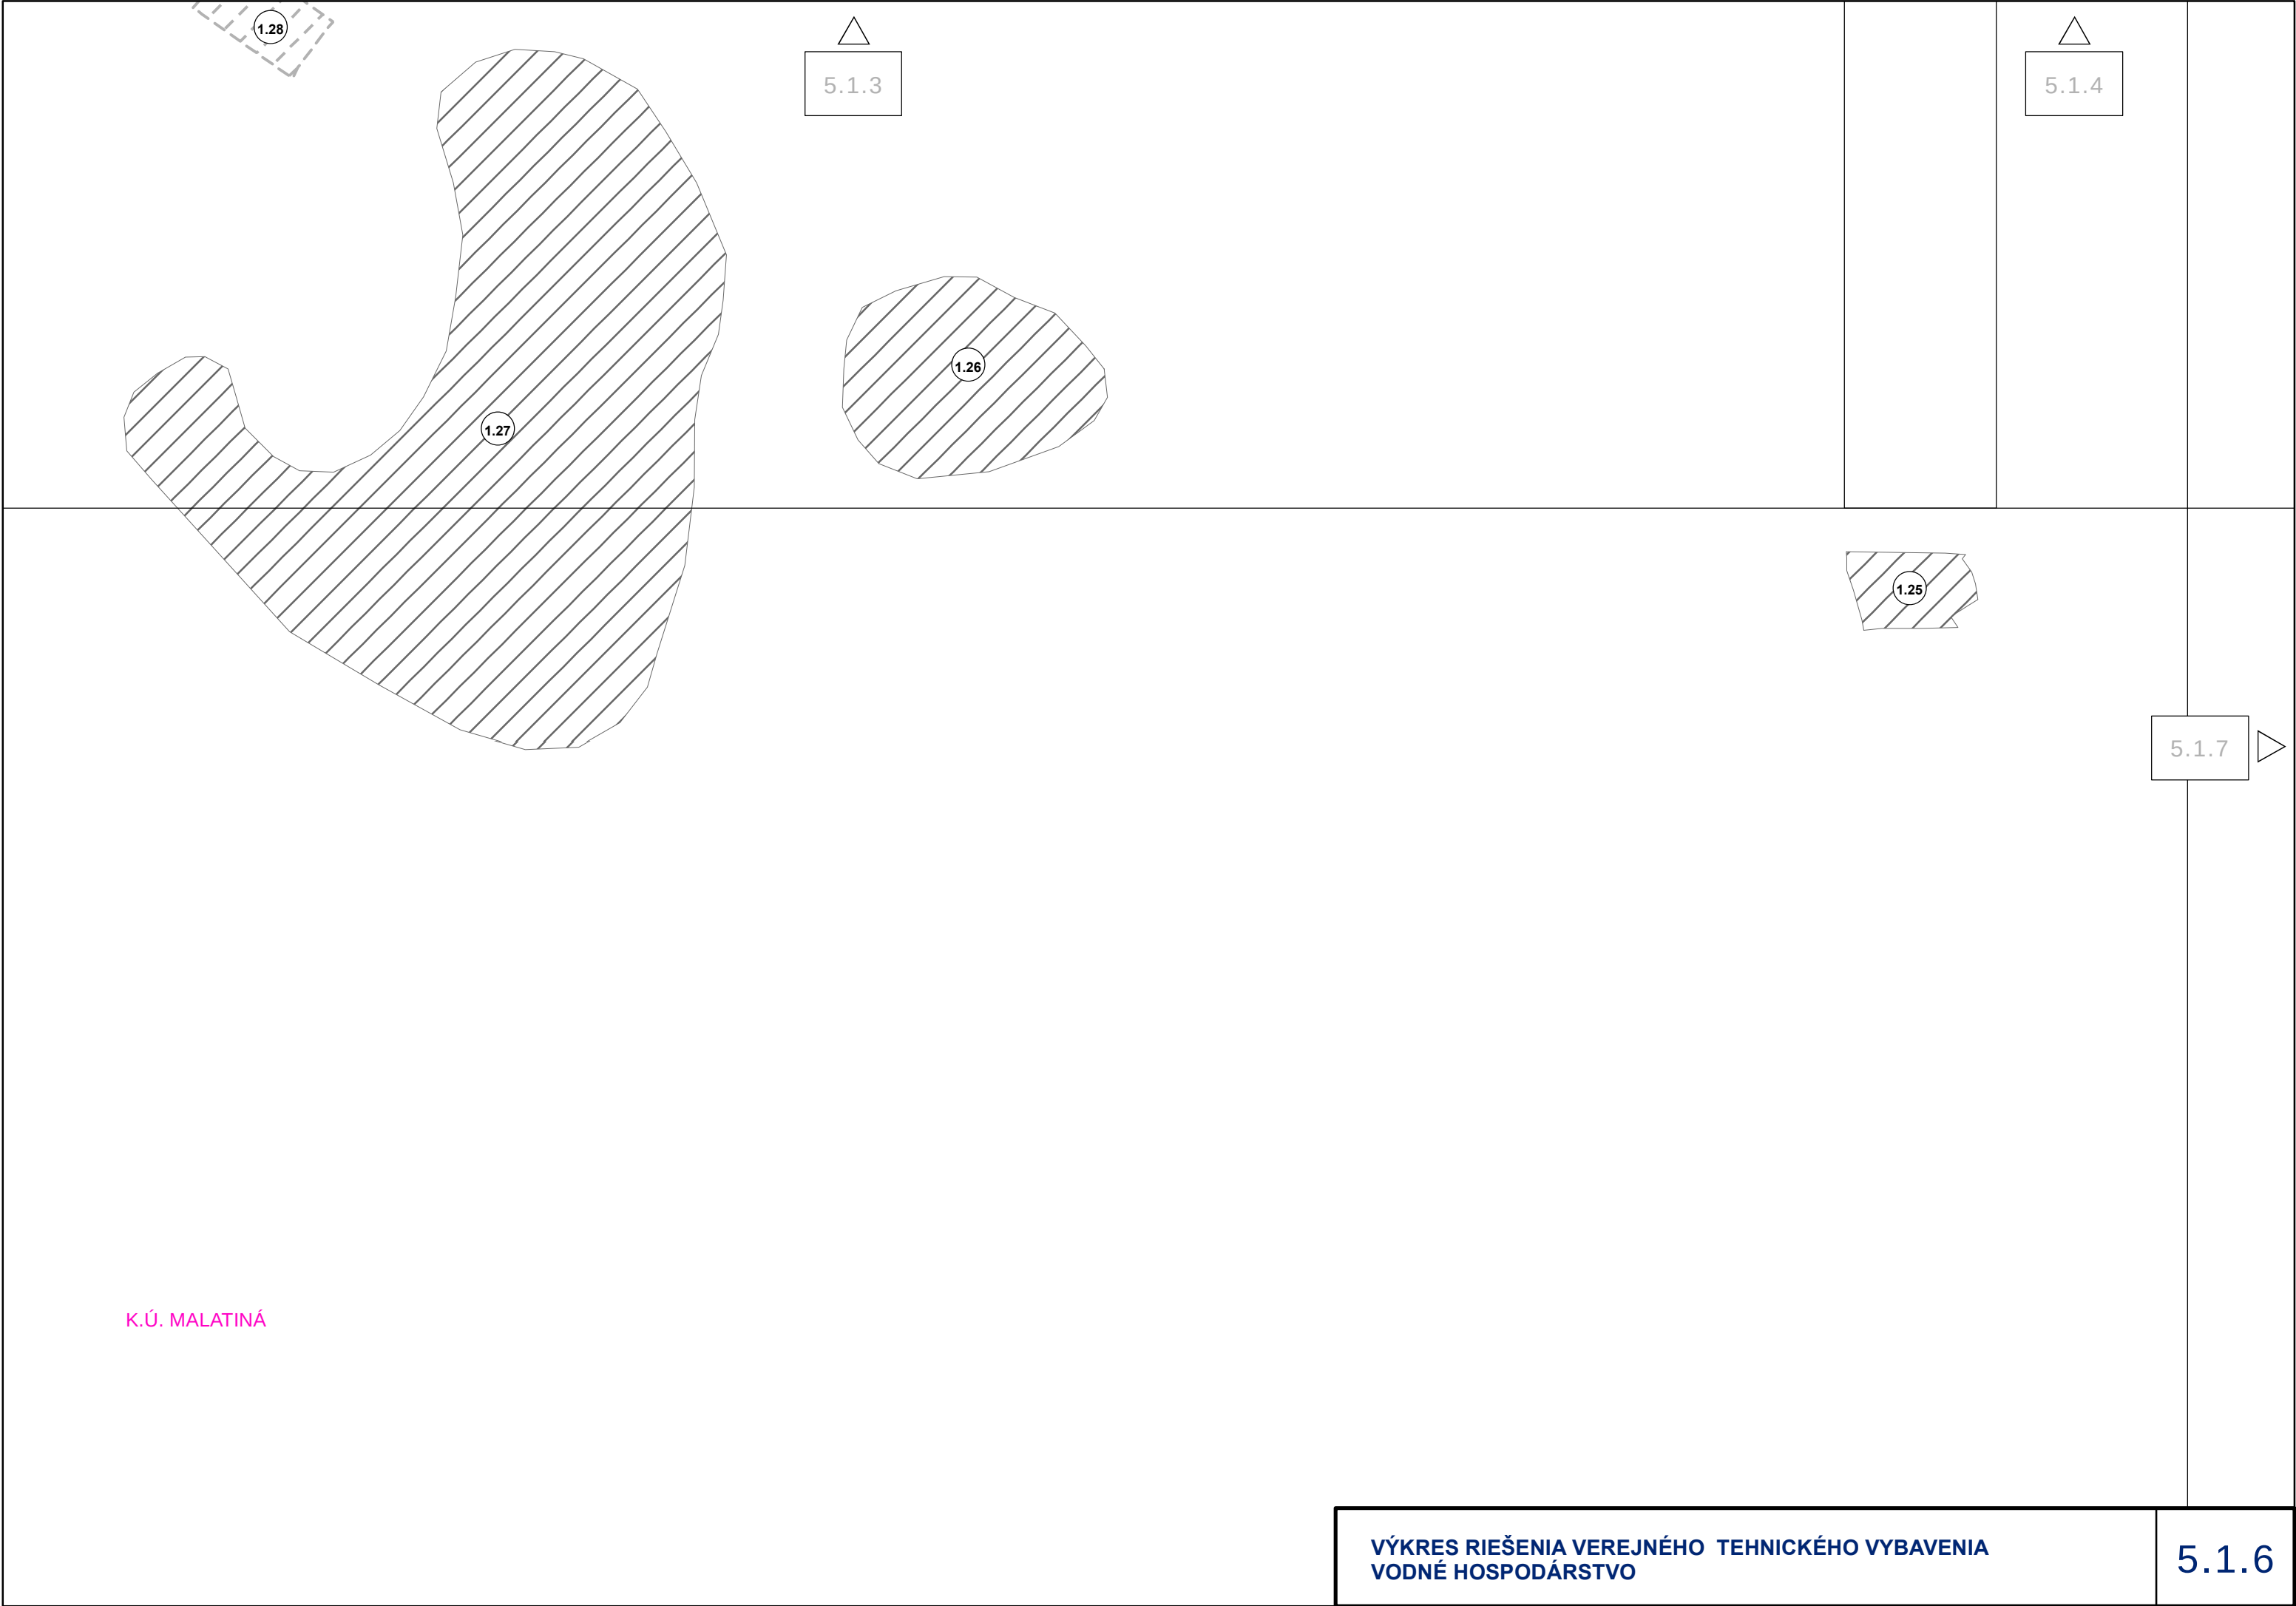

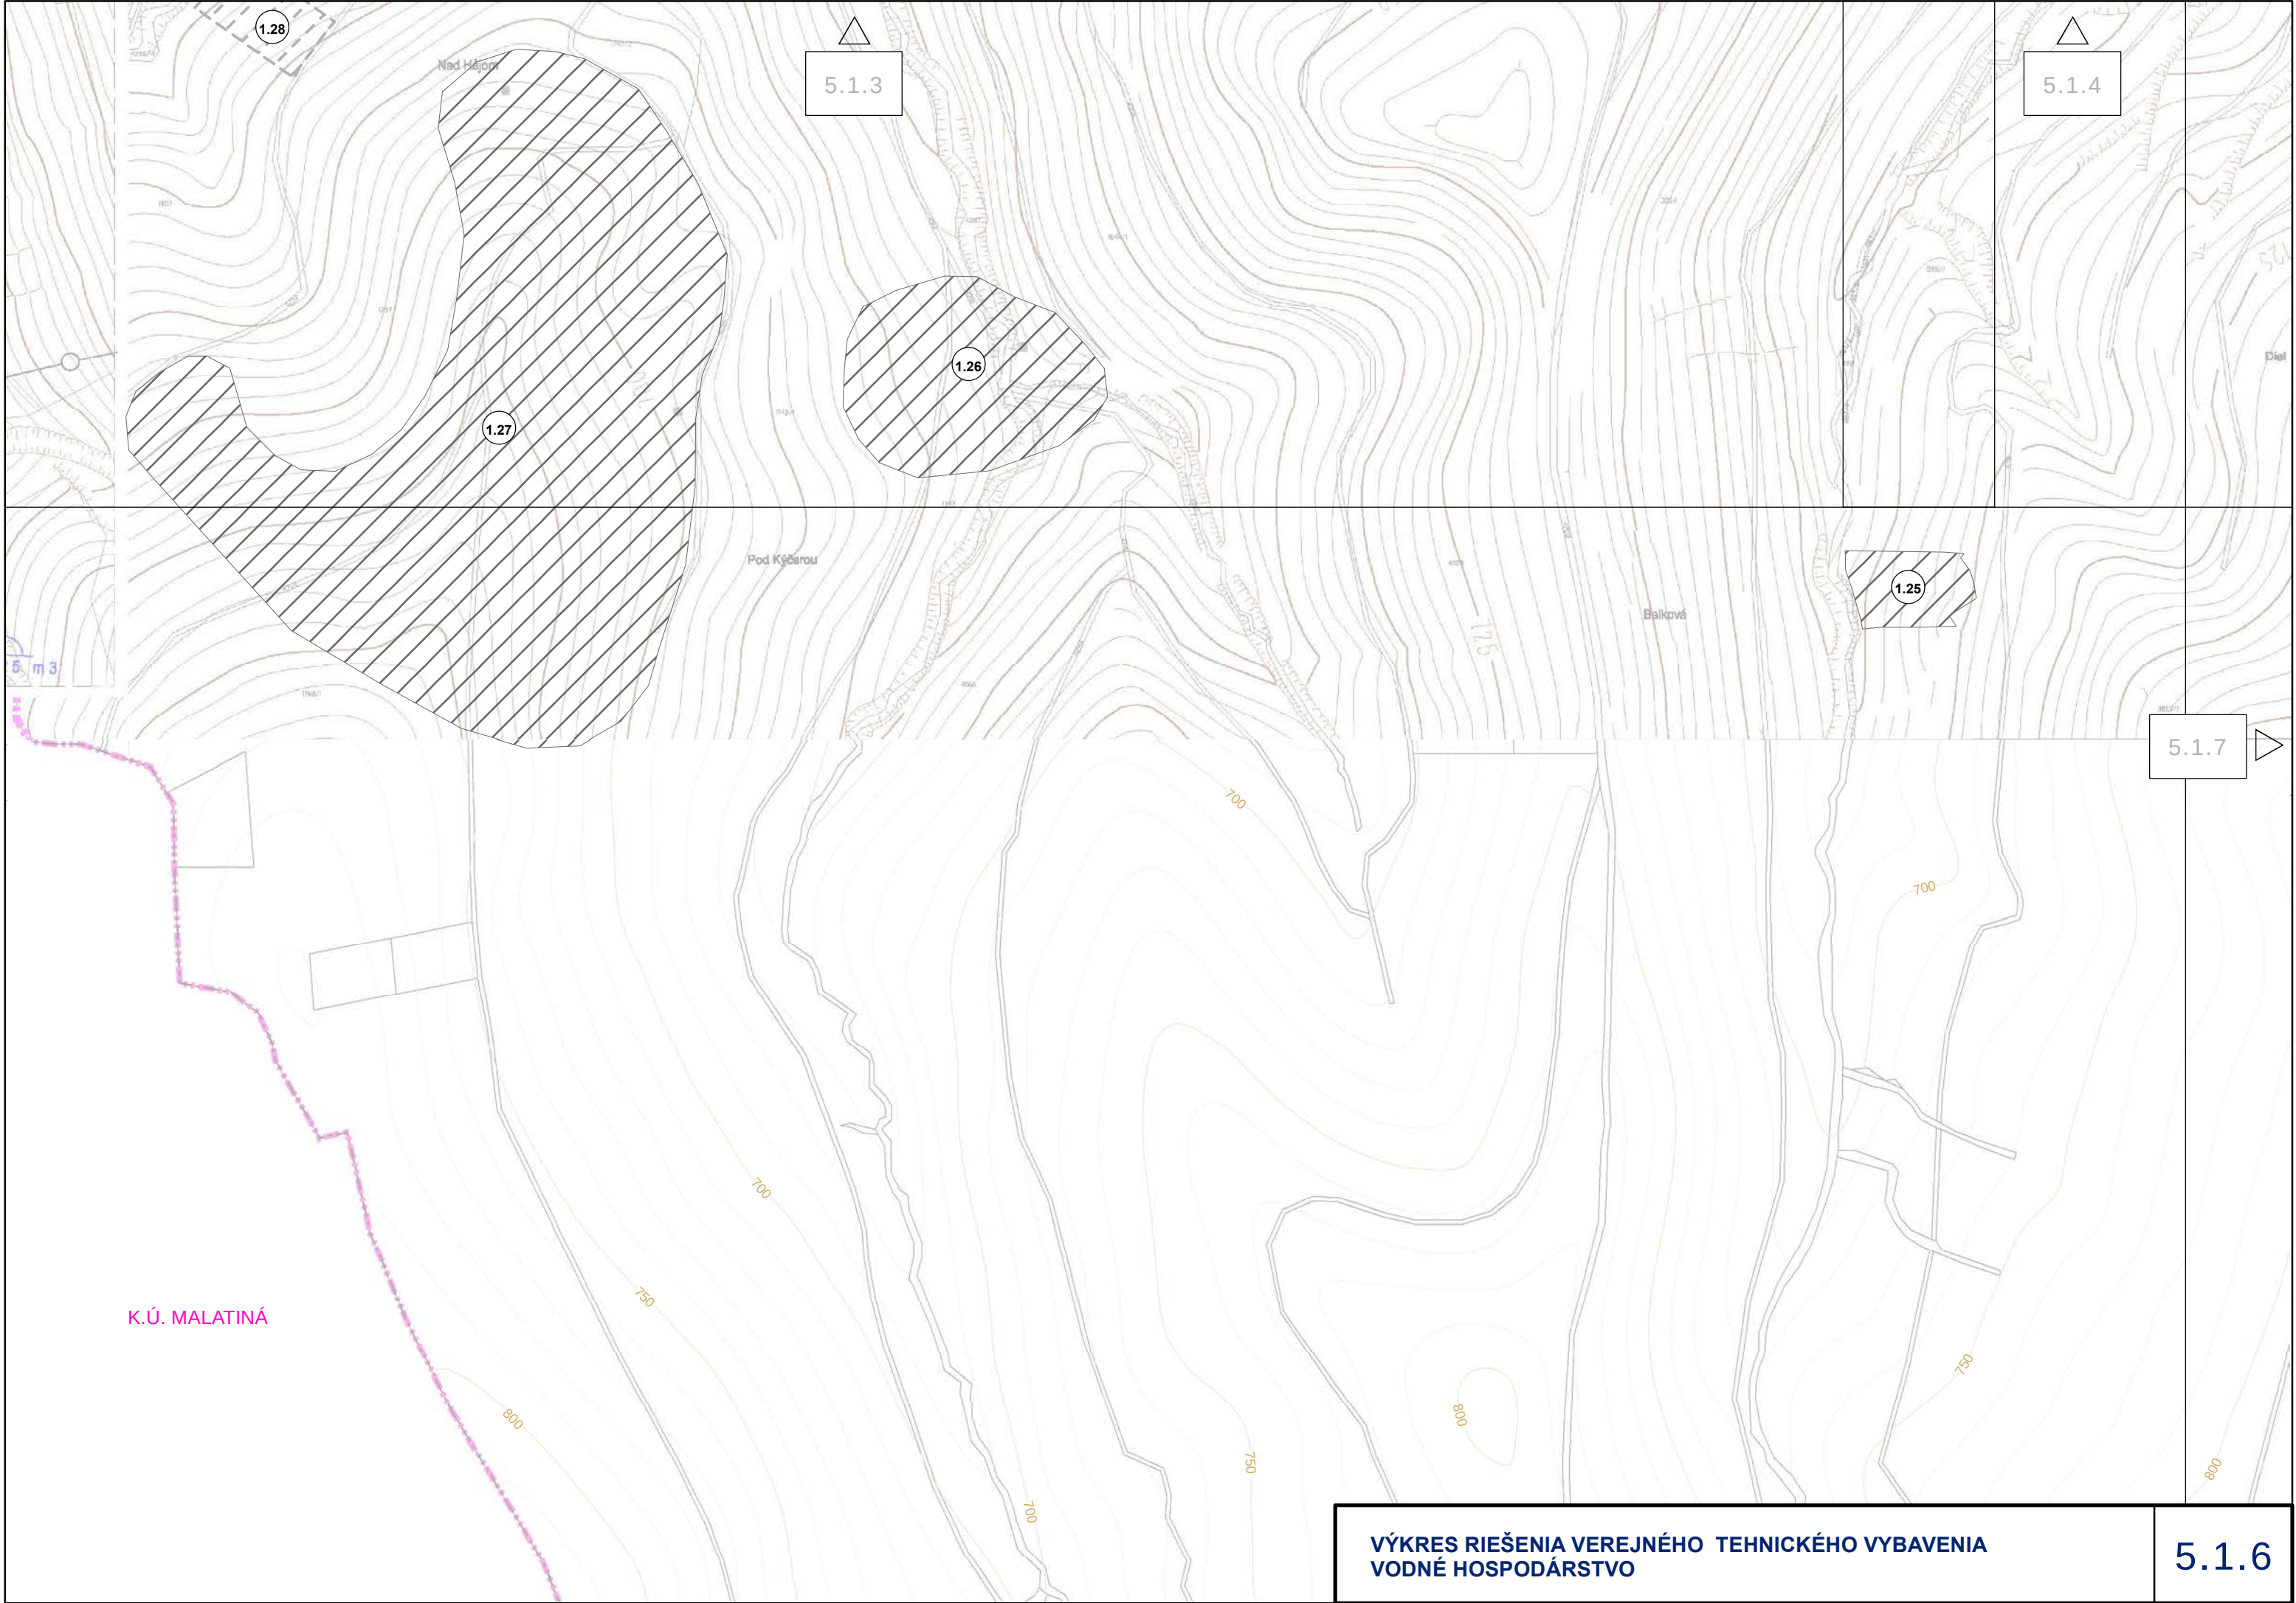

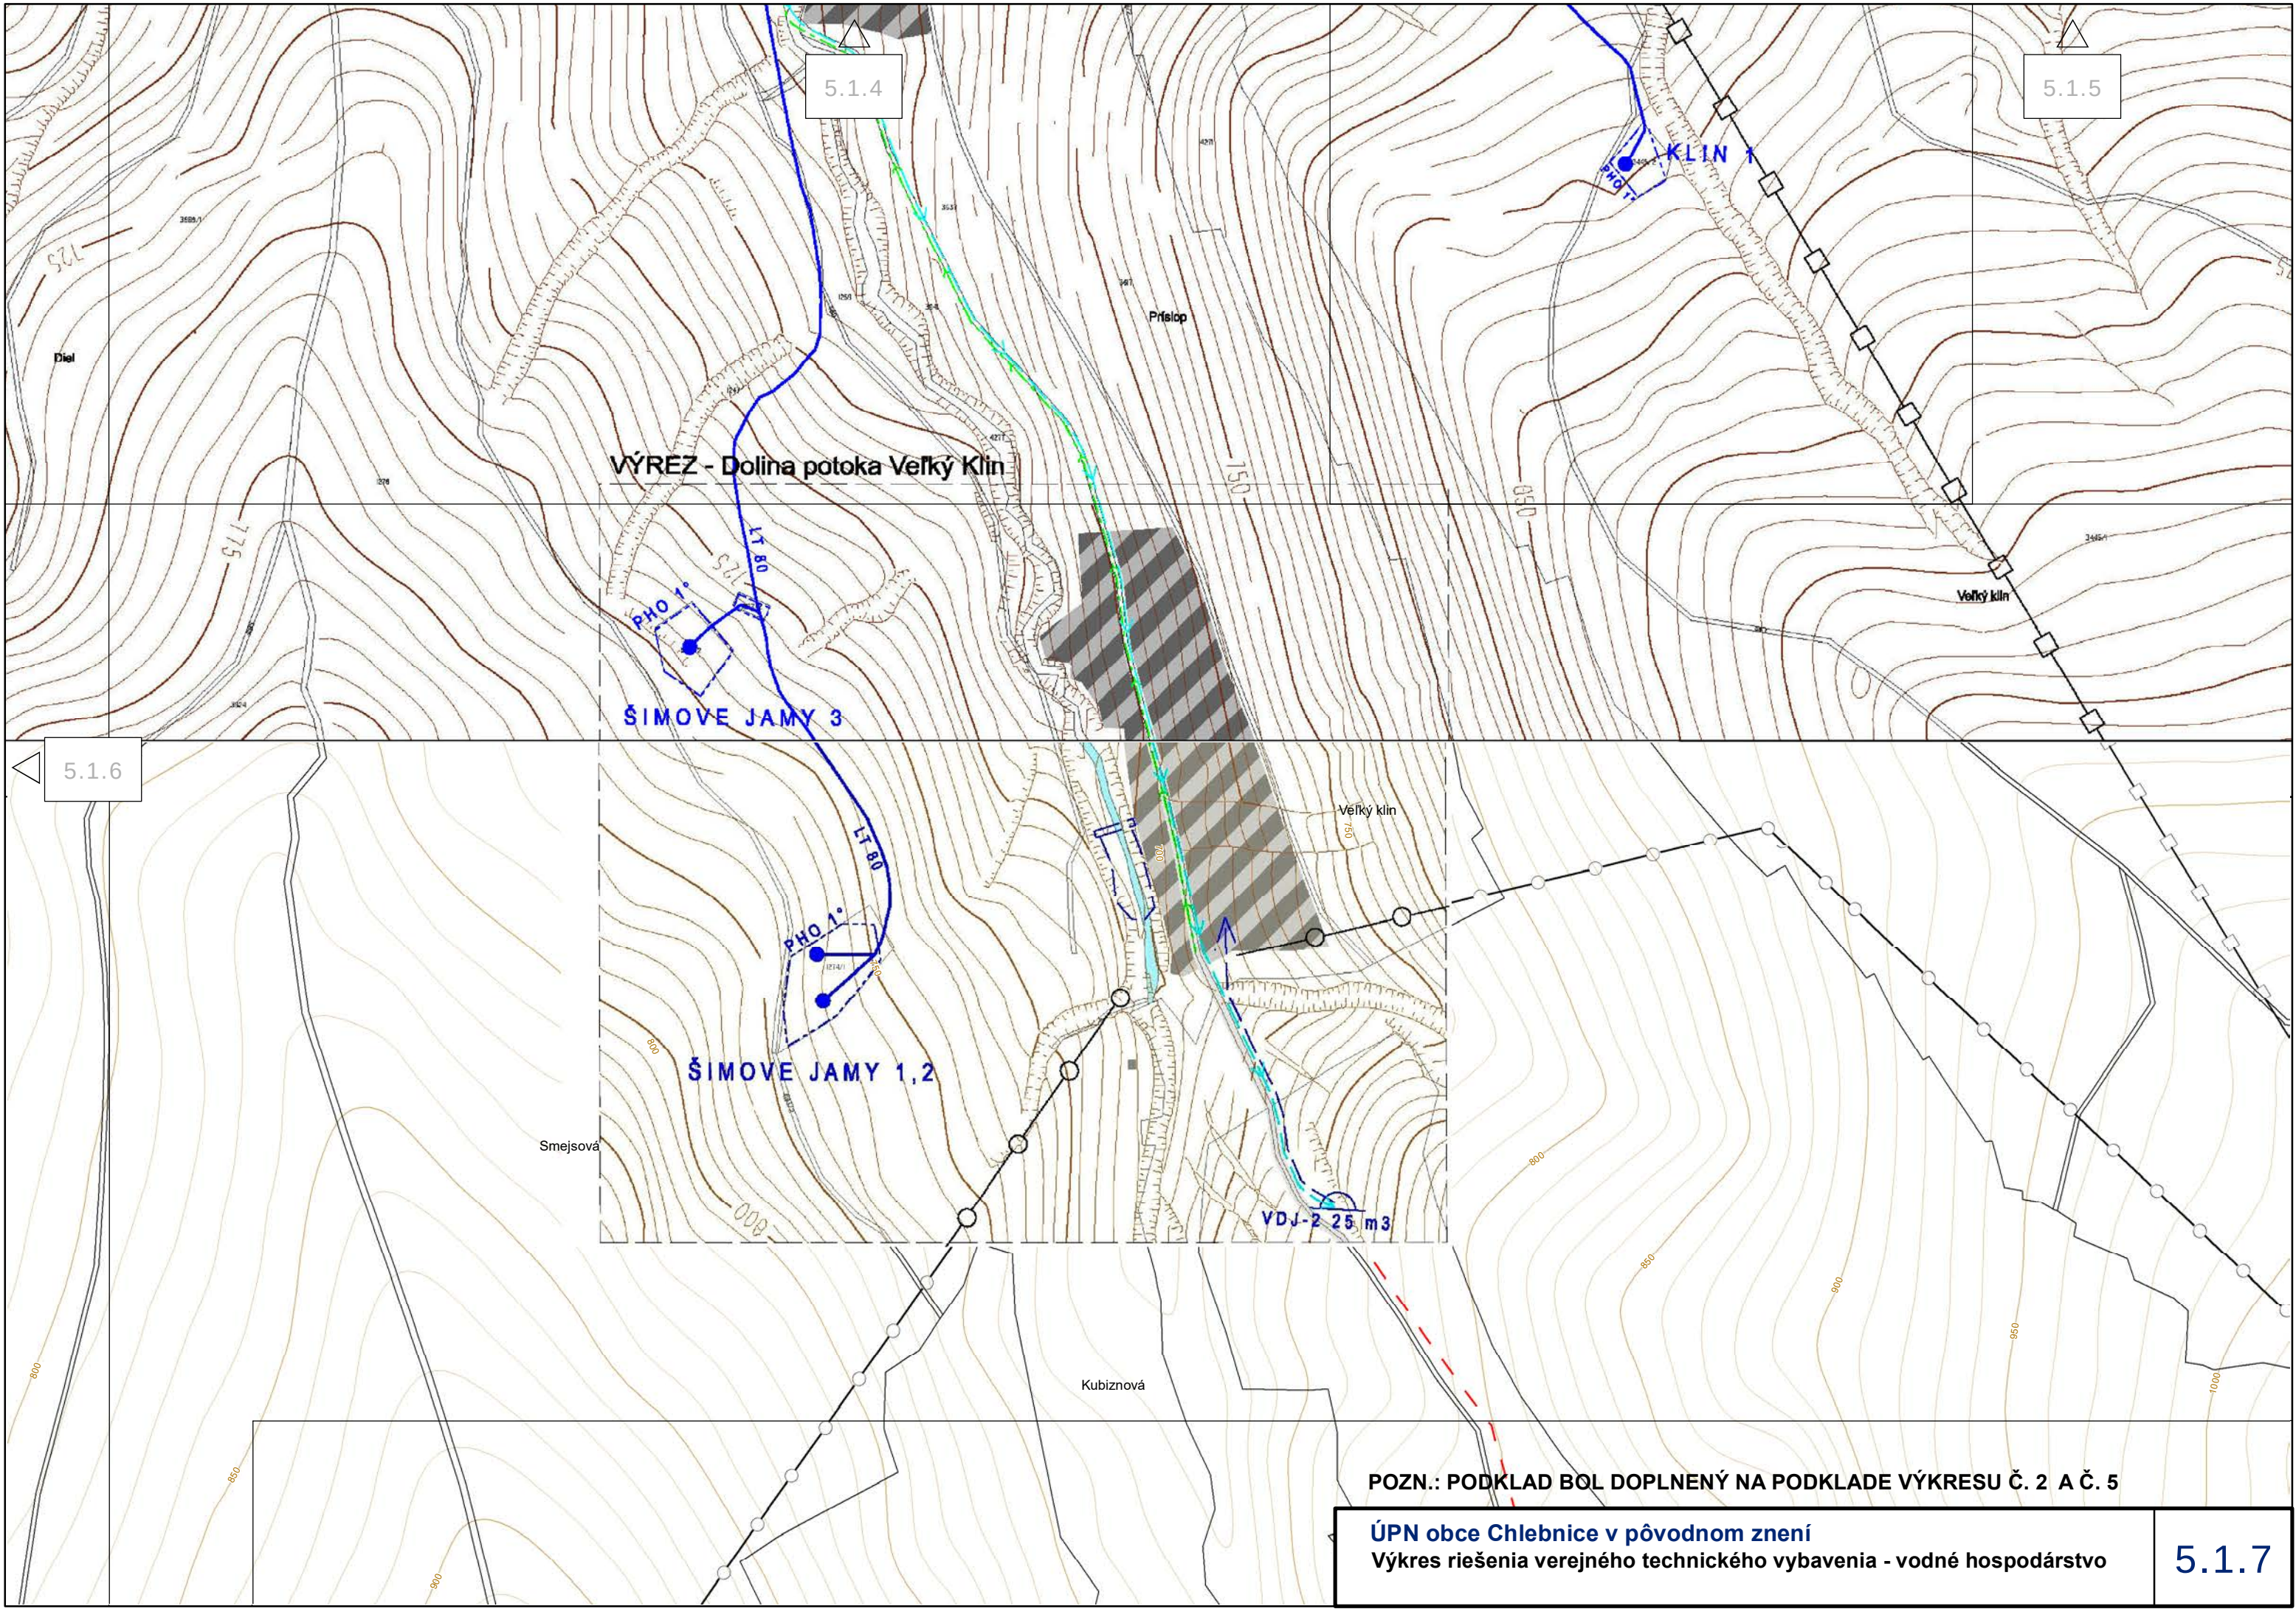

POZN.: PODKLAD BOL DOPLNENÝ NA PODKLADE VÝKRESU Č. 2 A Č. 5

ÚPN obce Chlebnice v pôvodnom znení
Výkres riešenia verejného technického vybavenia - vodné hospodárstvo

5.1.7

	5.1.4 1.23		5.1.5
5.1.6	1.24		
		VÝKRES RIEŠENIA VEREJNÉHO TEHNICKÉHO VYBAVENIA VODNÉ HOSPODÁRSTVO	5.1.7

