

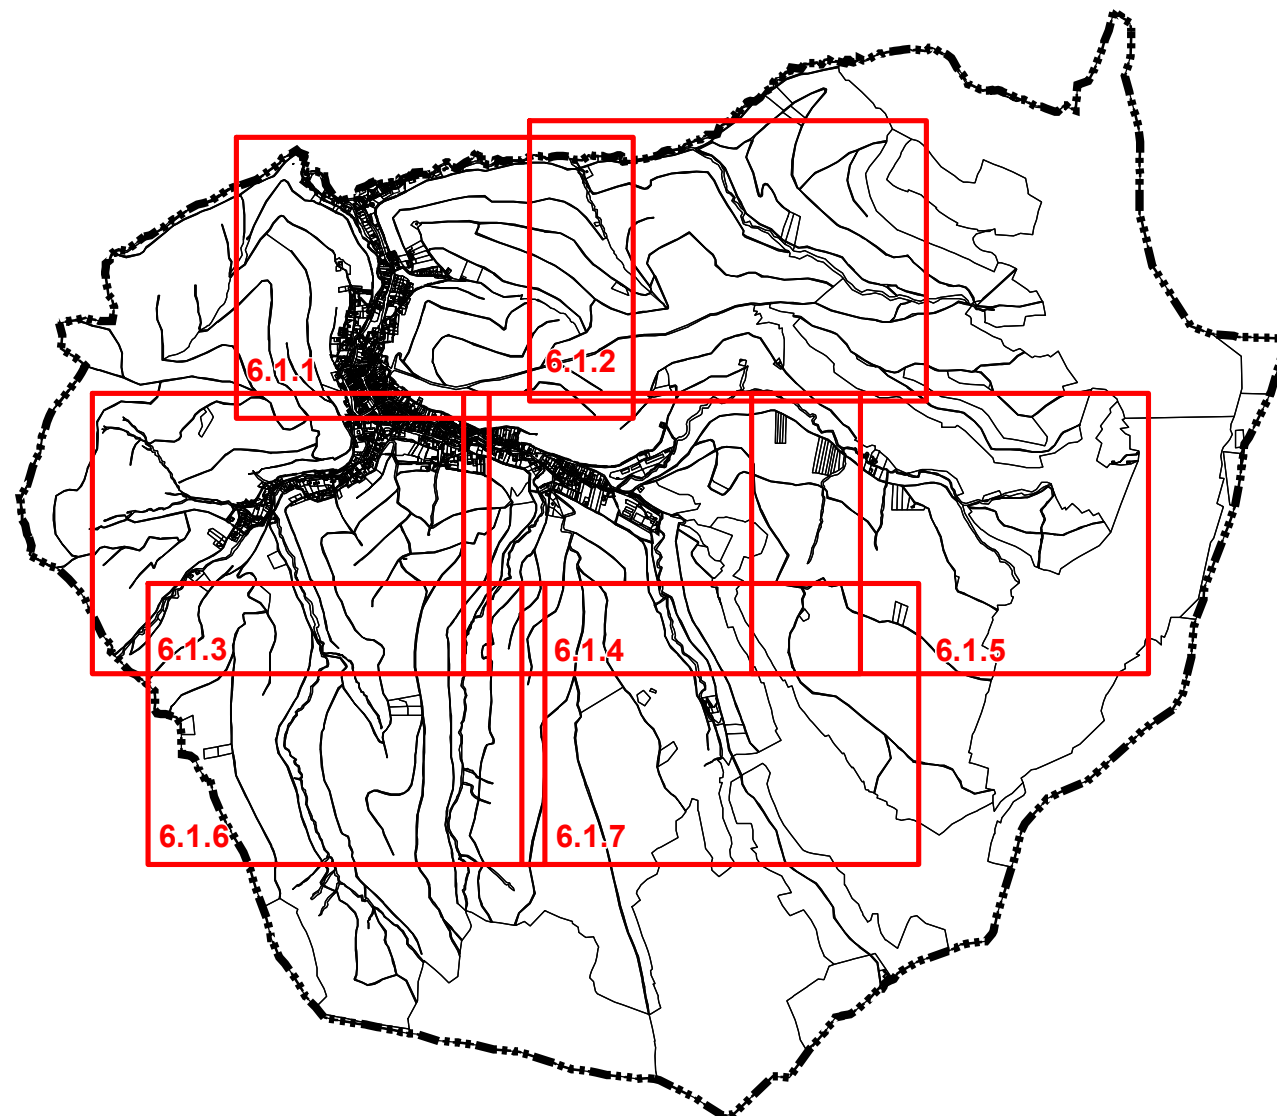
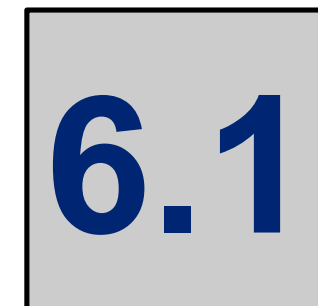
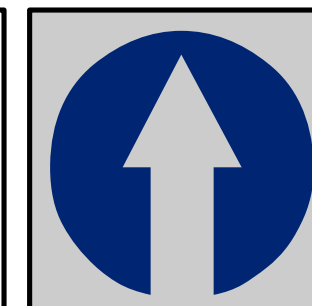


# ÚZEMNÝ PLÁN OBCE CHLEBNICE - ZMENY A DOPLNKY č.1

NÁVRH NA SCHVÁLENIE

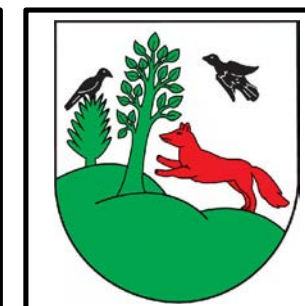

SPRACOVANÉ NA PODKLADE PLATNÉHO ÚPN-O CHLEBNICE  
Poznámka: Výrez "6.1.8" bol vypustený na základe výsledkov prerokovania

 

Obstarávateľ: Obec Chlebnice      Spracovateľ: Kubina - ARCHITEKTÚRA, URBANIZMUS s.r.o.  
Osoba odborne spôsobilá pre obstaranie ÚPP a ÚPD:      Ing. arch. Tatiana Nosková  
Hl.riešiteľ:      Ing. arch. Eleonóra Hejzlarová, Ing. arch. Ján Kubina  
Autor výkresu:      Ing. Lukáš Stránsky, Ing. arch. Roman Jančo  
Dátum: júl 2022

VÝKRES RIEŠENIA VEREJNÉHO TEHNICKÉHO VYBAVENIA ÚZEMIA  
ENERGETIKA

1: 5 000

LEGENDA

| STAV | NÁVRH |                                           |
|------|-------|-------------------------------------------|
|      |       | HRANICA KATASTRÁLNEHO ÚZEMIA              |
|      |       | ZASTAVANÉ PLOCHY                          |
|      |       | ÚZEMIE S INTENZÍVNOU REKREAČNOU ZÁSTAVBOU |
|      |       | ÚZEMIE S EXTENZÍVNOU REKREAČNOU ZÁSTAVBOU |
|      |       | OCHRANNÉ PÁSMO VŠETKÝCH DRUHOV            |
|      |       | BEZPEČNOSTNÉ PÁSMO VTL PLYNOVODU          |
|      |       | VZDUŠNÉ VEDENIE VN 22 kV                  |
|      |       | ASANOVANÉ INŽINIERSKE SIETE               |
|      |       | PODZEMNÉ KÁBLOVÉ VEDENIE VN 22 kV         |
|      |       | TRAFOSTANICA VN/NN                        |
|      |       | VTL PLYNOVOD                              |
|      |       | STL PLYNOVOD                              |

Ochranné pásmo trafostaníc z vysokého na nízke napätie - v šírke 10 m od konštrukcie transformovne;

Ochranné pásmo vonkajších vedení vysokého napätia (22 kV) – 10 m od krajných vodičov na každej strane

Ochranné pásmo zavesených kábelových vedení s napätím od 1 kV do 110 kV vrátane je 2 m od krajného vodiča na každú stranu

Ochranné pásmo plynovodov a prípojk s menovitou svetlosťou do 200 mm mimo zastavaného územia – 4 m od osi plynovodu na každú stranu

Ochranné pásmo nízkotlakových a strednotakových plynovodov a plynovodných prípojk v zastavanom území - 1 m od osi plynovodu

LEGENDA

| STAV        | NÁVRH       |                             |
|-------------|-------------|-----------------------------|
| <div></div> | <div></div> | ZASTAVANÉ PLOCHY            |
| <div></div> | <div></div> | REKREAČNÉ PLOCHY EXTENZÍVNE |

|             |             |                                |
|-------------|-------------|--------------------------------|
| <div></div> | <div></div> | PODZEMNÉ KÁBLOVÉ VEDENIE 22 kV |
| <div></div> | <div></div> | TRAFOSTANICA VN/NN             |
| <div></div> | <div></div> | STL PLYNOVOD                   |


LEGENDA ZaD č.1

| STAV        | NÁVRH       |                                 |
|-------------|-------------|---------------------------------|
| <div></div> | <div></div> | JAV NA ZRUŠENIE, NEPLATNÉ ÚDAJE |



Zoznam lokalít riešených v rámci zmien a doplnkov č.1:

- 1.01

označenie lokality riešenej v rámci ZaD č.1
- 1.01 - nová lokalita B.39  
1.02 - nová lokalita B.40  
1.03 - rozšírenie lokality B.07  
1.04 - rozšírenie lokality B.08  
1.05 - nová lokalita B.41  
1.06 - nová lokalita B.42  
1.07 - nová lokalita B.43  
1.08 - nová lokalita B.44  
1.09 - nová lokalita B.45  
1.10 - nová lokalita B.46  
1.11 - B.32, doplnenie regulatívov  
1.12 - zrušenie navrhovanej komunikácie  
1.13 - nová lokalita B.47  
1.14 - nová lokalita B.48  
1.15 - nová lokalita B.49  
1.16 - B.50, doplnenie regulatívou  
1.17 - nová lokalita R.13  
1.18 - nová lokalita R.14  
1.19 - nová lokalita R.15  
1.20 - nová lokalita R.16  
1.21 - nová lokalita R.17  
1.22 - nová lokalita R.18  
1.23 - nová lokalita R.19  
1.24 - nová lokalita R.20  
1.25 - nová lokalita R.21  
1.26 - nová lokalita R.22  
1.27 - nová lokalita R.23  
1.28 - nová lokalita R.24  
1.29 - nová lokalita R.25  
1.30 - nová lokalita R.26  
1.31 - nová lokalita R.27 - lokalita bola vylúčená na základe výsledkov prerokovania  
1.32 - zmena umiestnenia trafostanice  
1.33 - zrušenie ochranného pásma cintorína  
1.34 - zmena trasovania komunikácie

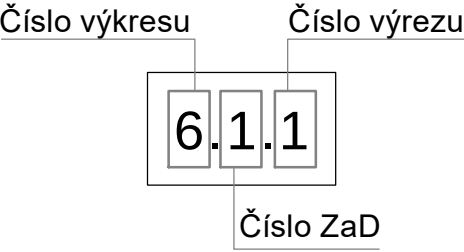

LEGENDA
  
| STAV                                                                              | NÁVRH                                                                             |                                           |
|-----------------------------------------------------------------------------------|-----------------------------------------------------------------------------------|-------------------------------------------|
|  |  | HRANICA KATASTRÁLNEHO ÚZEMIA              |
|  |  | ZASTAVANÉ PLOCHY                          |
|  |  | ÚZEMIE S INTENZÍVNOU REKREAČNOU ZÁSTAVBOU |
|  |  | REKREAČNÉ PLOCHY EXTENZÍVNE ZÁSTAVBOU     |
|  |  | OCHRANNÉ PÁSMO VŠETKÝCH DRUHOV            |
|  |  | BEZPEČNOSTNÉ PÁSMO VTL PLYNOVODU          |
|  |  | VZDUŠNÉ VEDENIE VN 22 kV                  |
|  |  | ASANOVANÉ INŽINIERSKE SIETE               |
|  |  | PODZEMNÉ KÁBLOVÉ VEDENIE 22 kV            |
|  |  | TRAFOSTANICA VN/nn                        |
|  |  | VTL PLYNOVOD                              |
|  |  | STL PLYNOVOD                              |

Ochranné pásmo trafostaníc z vysokého na nízke napätie - v šírke 10 m od konštrukcie transformovne;

Ochranné pásmo vonkajších vedení vysokého napätie (22 kV) – 10 m od krajných vodičov na každej strane

Ochranné pásmo zavesených kábelových vedení s napätím od 1 kV do 110 kV vrátane je 2 m od krajného vodiča na každú stranu

Ochranné pásmo plynovodov a prípojok s menovitou svetlosťou do 200 mm mimo zastavaného územia – 4 m od osi plynovodu na každú stranu

Ochranné pásmo nízkotakových a strednotakových plynovodov a plynovodných prípojok v zastavanom území - 1 m od osi plynovodu.

LEGENDA ZaD č.1

| STAV                                                                                | NÁVRH                                                                               |                                 |
|-------------------------------------------------------------------------------------|-------------------------------------------------------------------------------------|---------------------------------|
|  |  | JAV NA ZRUŠENIE, NEPLATNÉ ÚDAJE |

Zoznam lokalít riešených v rámci zmien a doplnkov č.1:

- 1.01

označenie lokality riešenej v rámci ZaD č.1
- 1.01

- nová lokalita B.39
- 1.02

- nová lokalita B.40
- 1.03

- rozšírenie lokality B.07
- 1.04

- rozšírenie lokality B.08
- 1.05

- nová lokalita B.41
- 1.06

- nová lokalita B.42
- 1.07

- nová lokalita B.43
- 1.08

- nová lokalita B.44
- 1.09

- nová lokalita B.45
- 1.10

- nová lokalita B.46
- 1.11

- B.32, doplnenie regulatívov
- 1.12

- zrušenie navrhovanej komunikácie
- 1.13

- nová lokalita B.47
- 1.14

- nová lokalita B.48
- 1.15

- nová lokalita B.49
- 1.16

- B.50, doplnenie regulatívou
- 1.17

- nová lokalita R.13
- 1.18

- nová lokalita R.14
- 1.19

- nová lokalita R.15
- 1.20

- nová lokalita R.16
- 1.21

- nová lokalita R.17
- 1.22

- nová lokalita R.18
- 1.23

- nová lokalita R.19
- 1.24

- nová lokalita R.20
- 1.25

- nová lokalita R.21
- 1.26

- nová lokalita R.22
- 1.27

- nová lokalita R.23
- 1.28

- nová lokalita R.24
- 1.29

- nová lokalita R.25
- 1.30


- nová lokalita R.26
- 1.31

- nová lokalita R.27 - lokalita bola vylúčená na základe výsledkov prerokovania
- 1.32

- zmena umiestnenia trafostanice
- 1.33


- zrušenie ochranného pásma cintorína
- 1.34

- zmena trasovania komunikácie

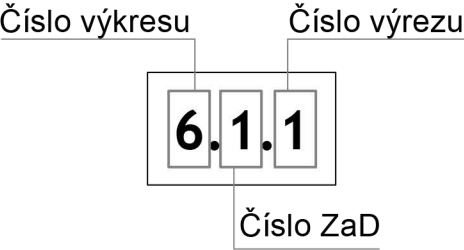



K.Ú. DLHÁ NAD ORAVOU

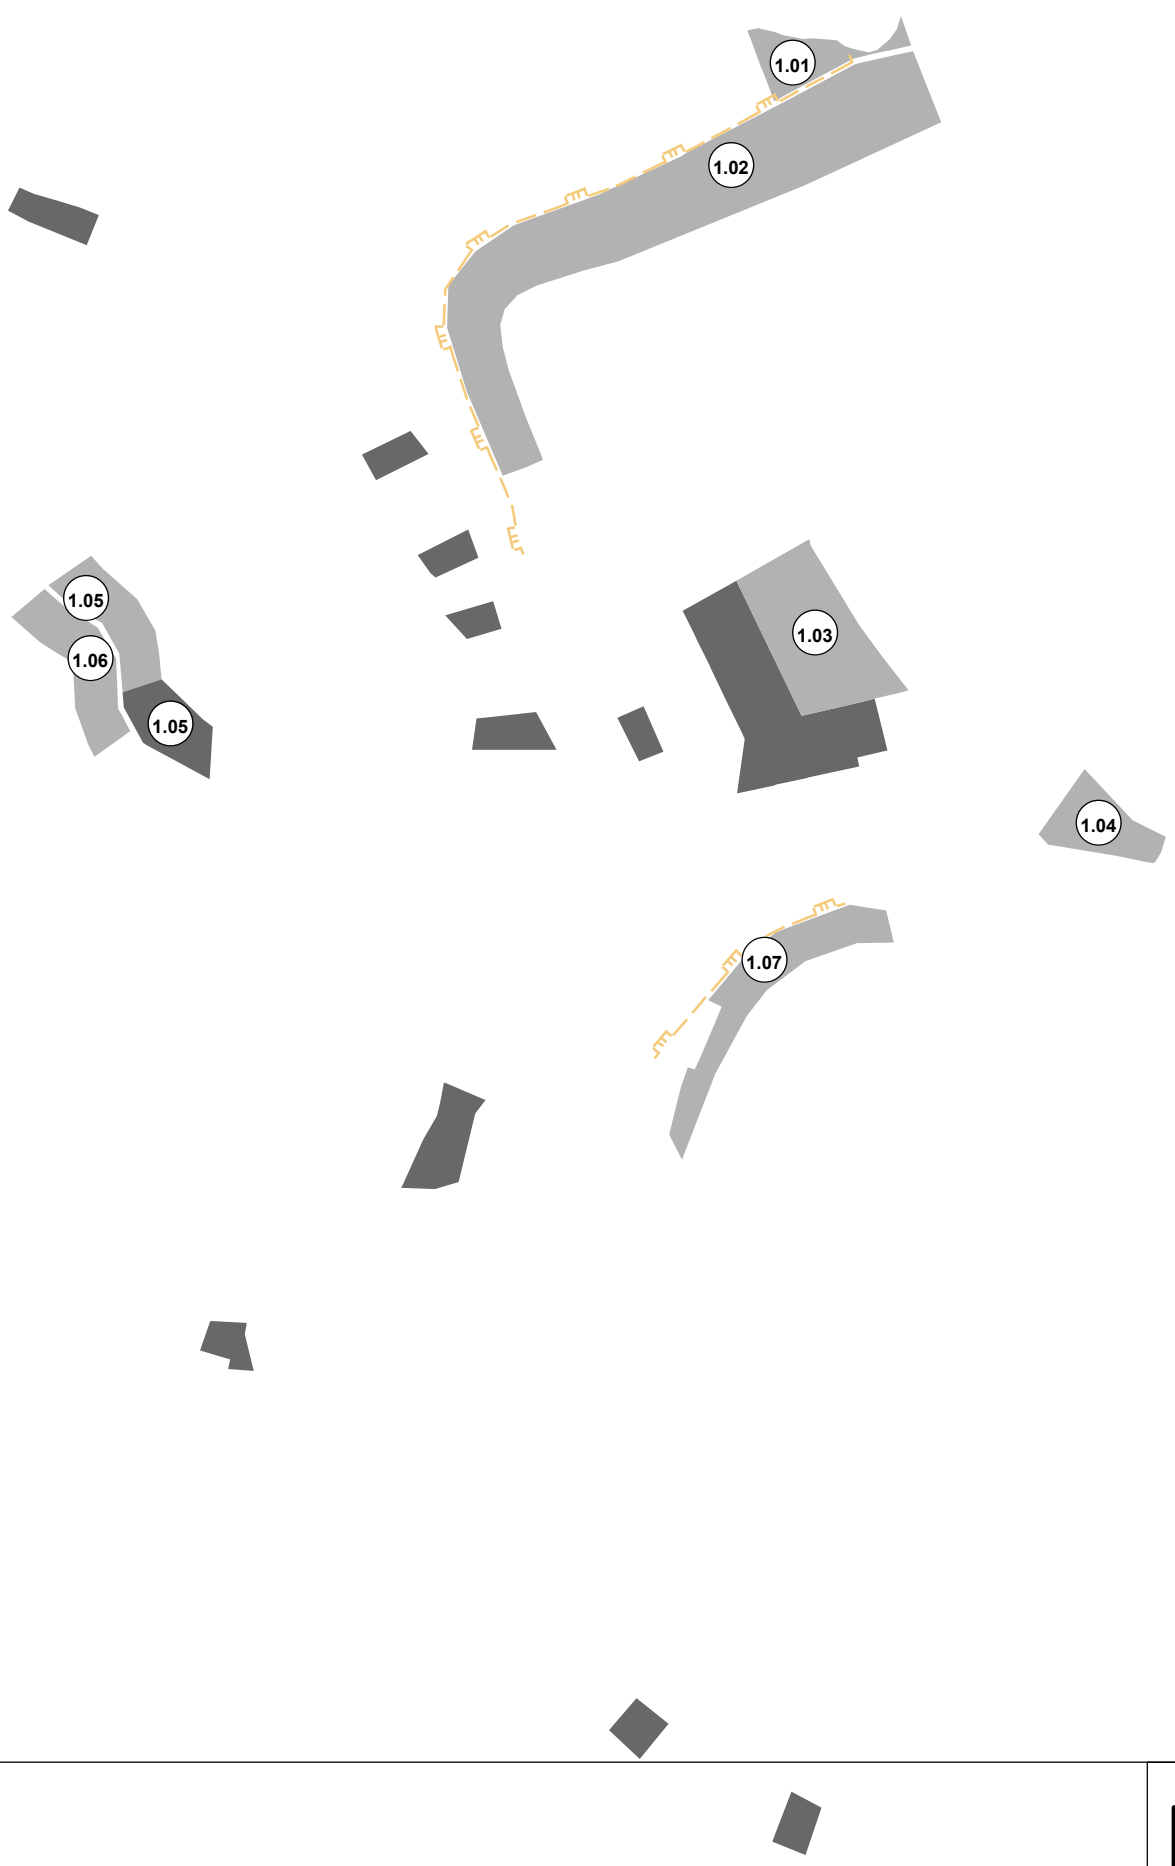


1.17

6.1.2

6.1.4

6.1.3

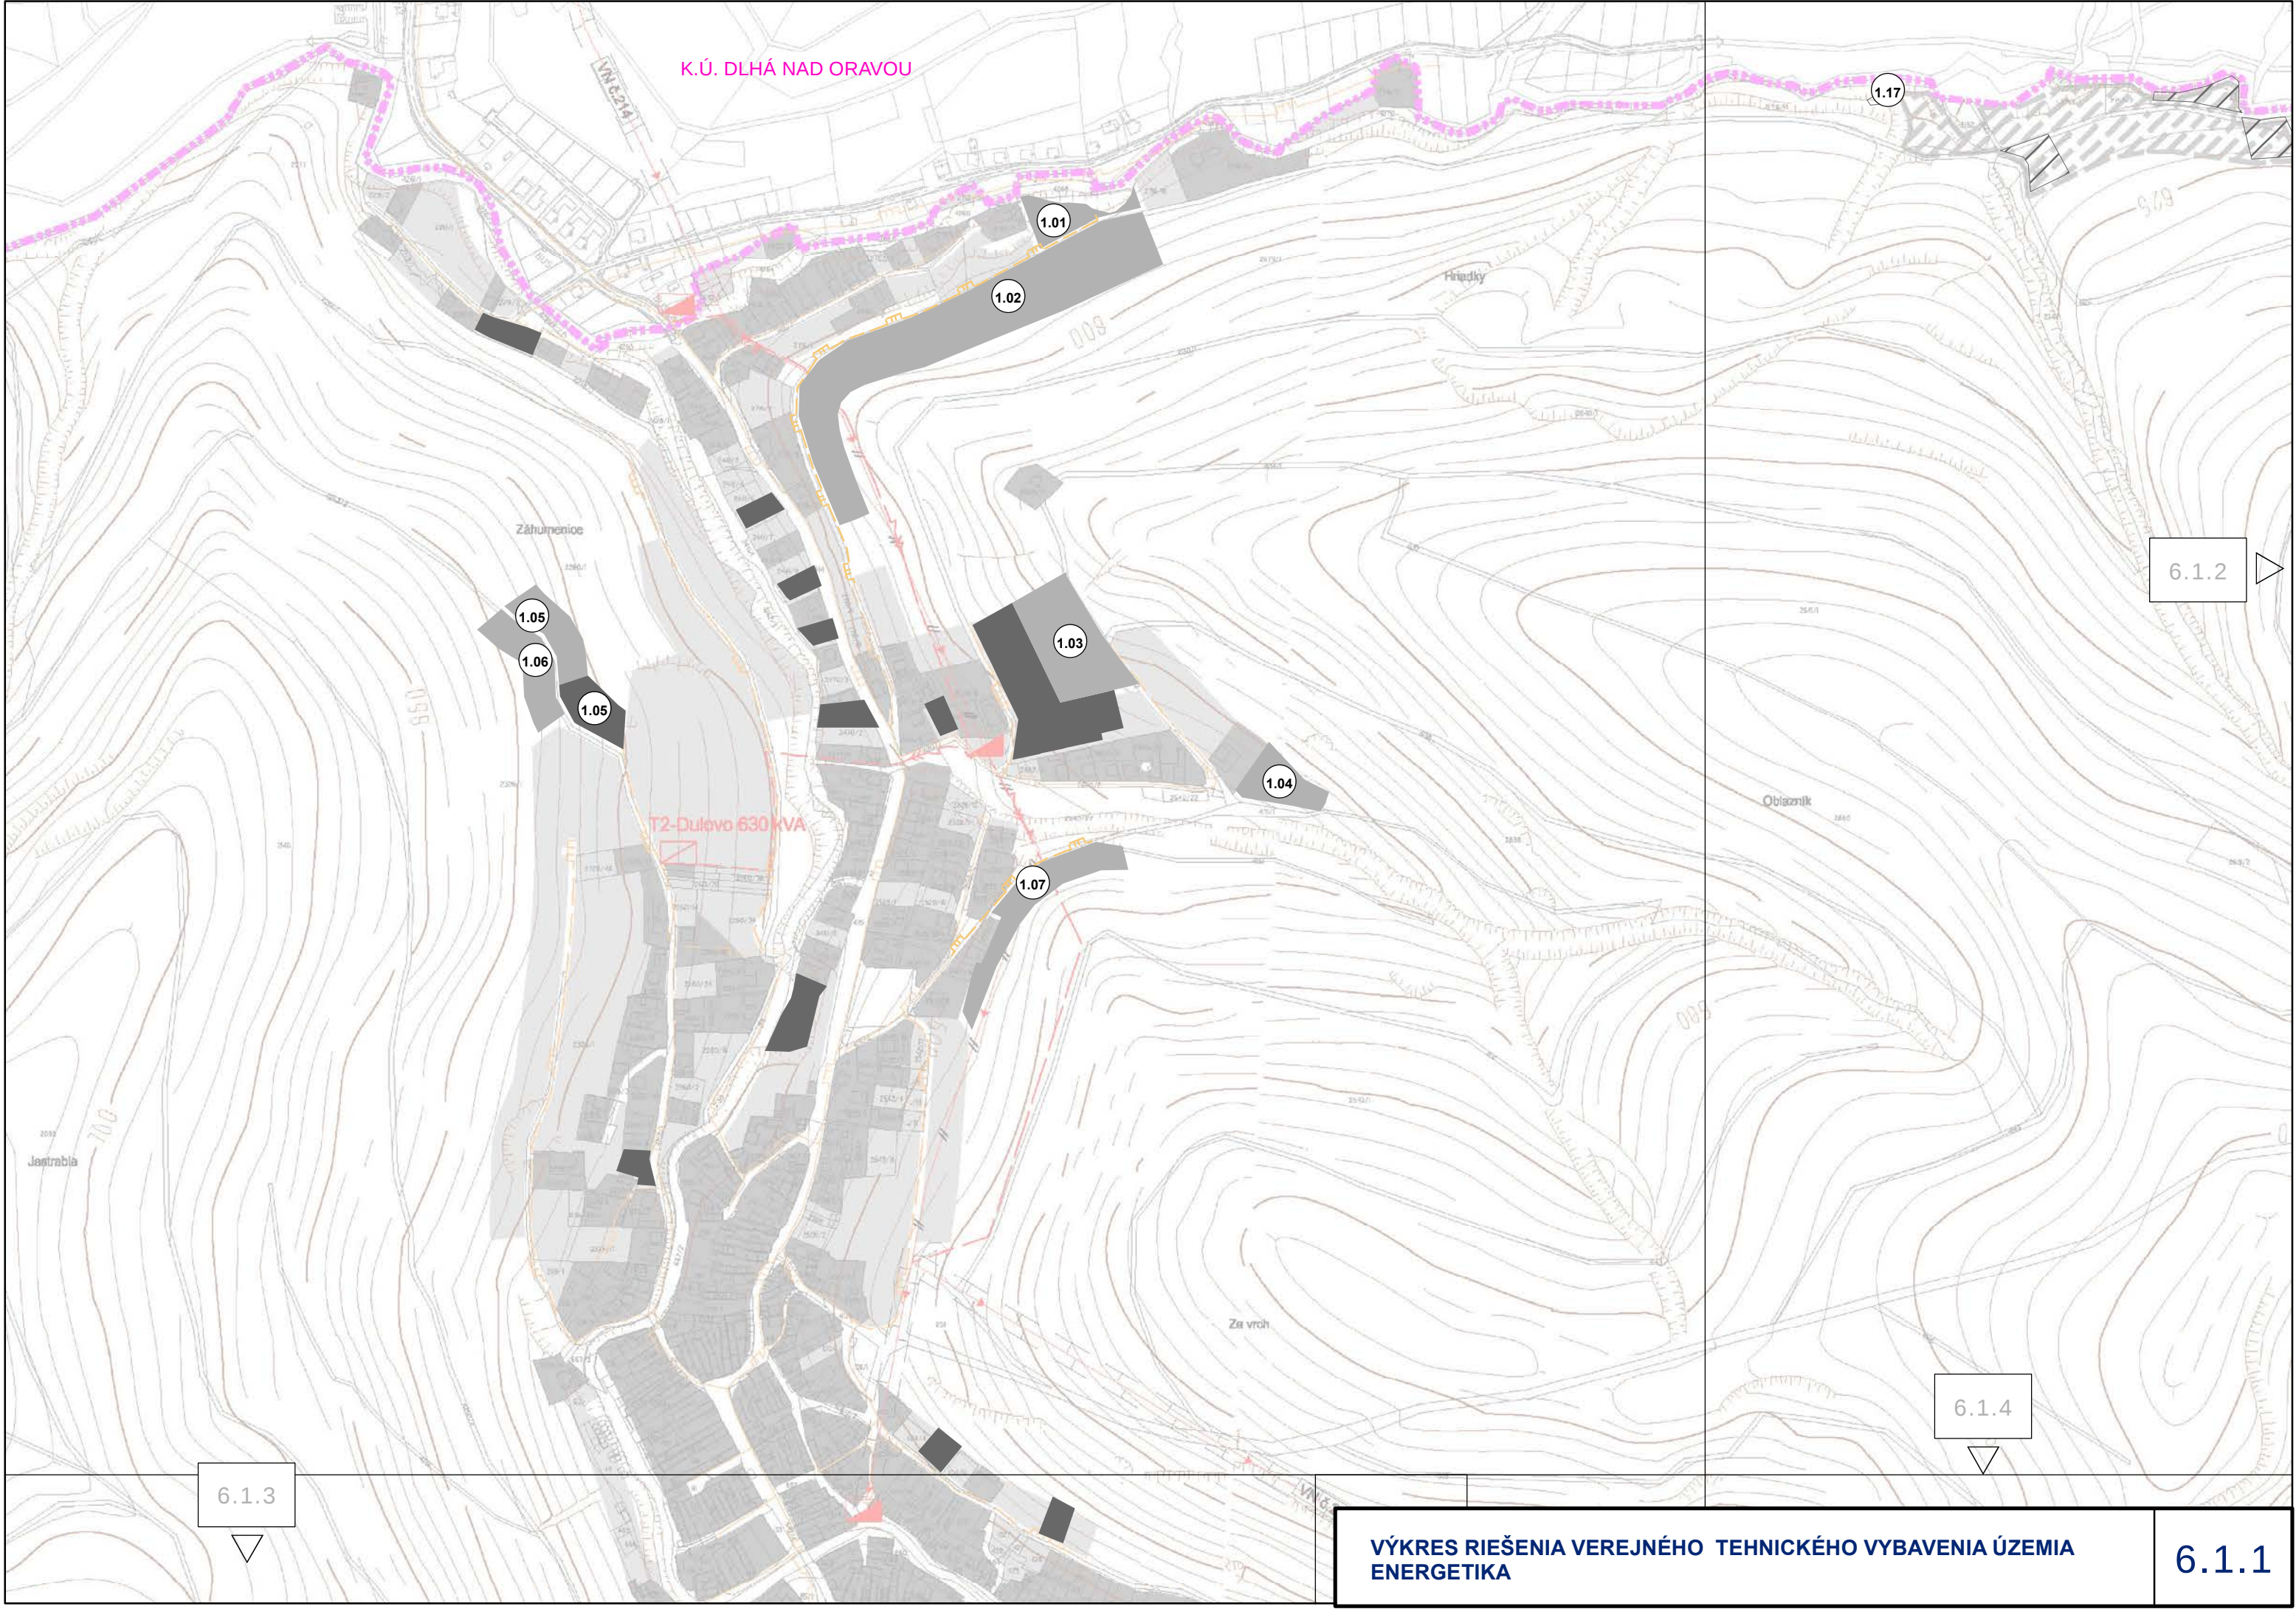

K.Ú. DLHÁ NAD ORAVOU

T2-Dulovo 630 kVA

Záhumenice

Hriadky

Oblazník

Za vrch

Jantrela


6.1.2




6.1.4

6.1.3


VÝKRES RIEŠENIA VEREJNÉHO TEHNICKÉHO VYBAVENIA ÚZEMIA  
ENERGETIKA


6.1.1

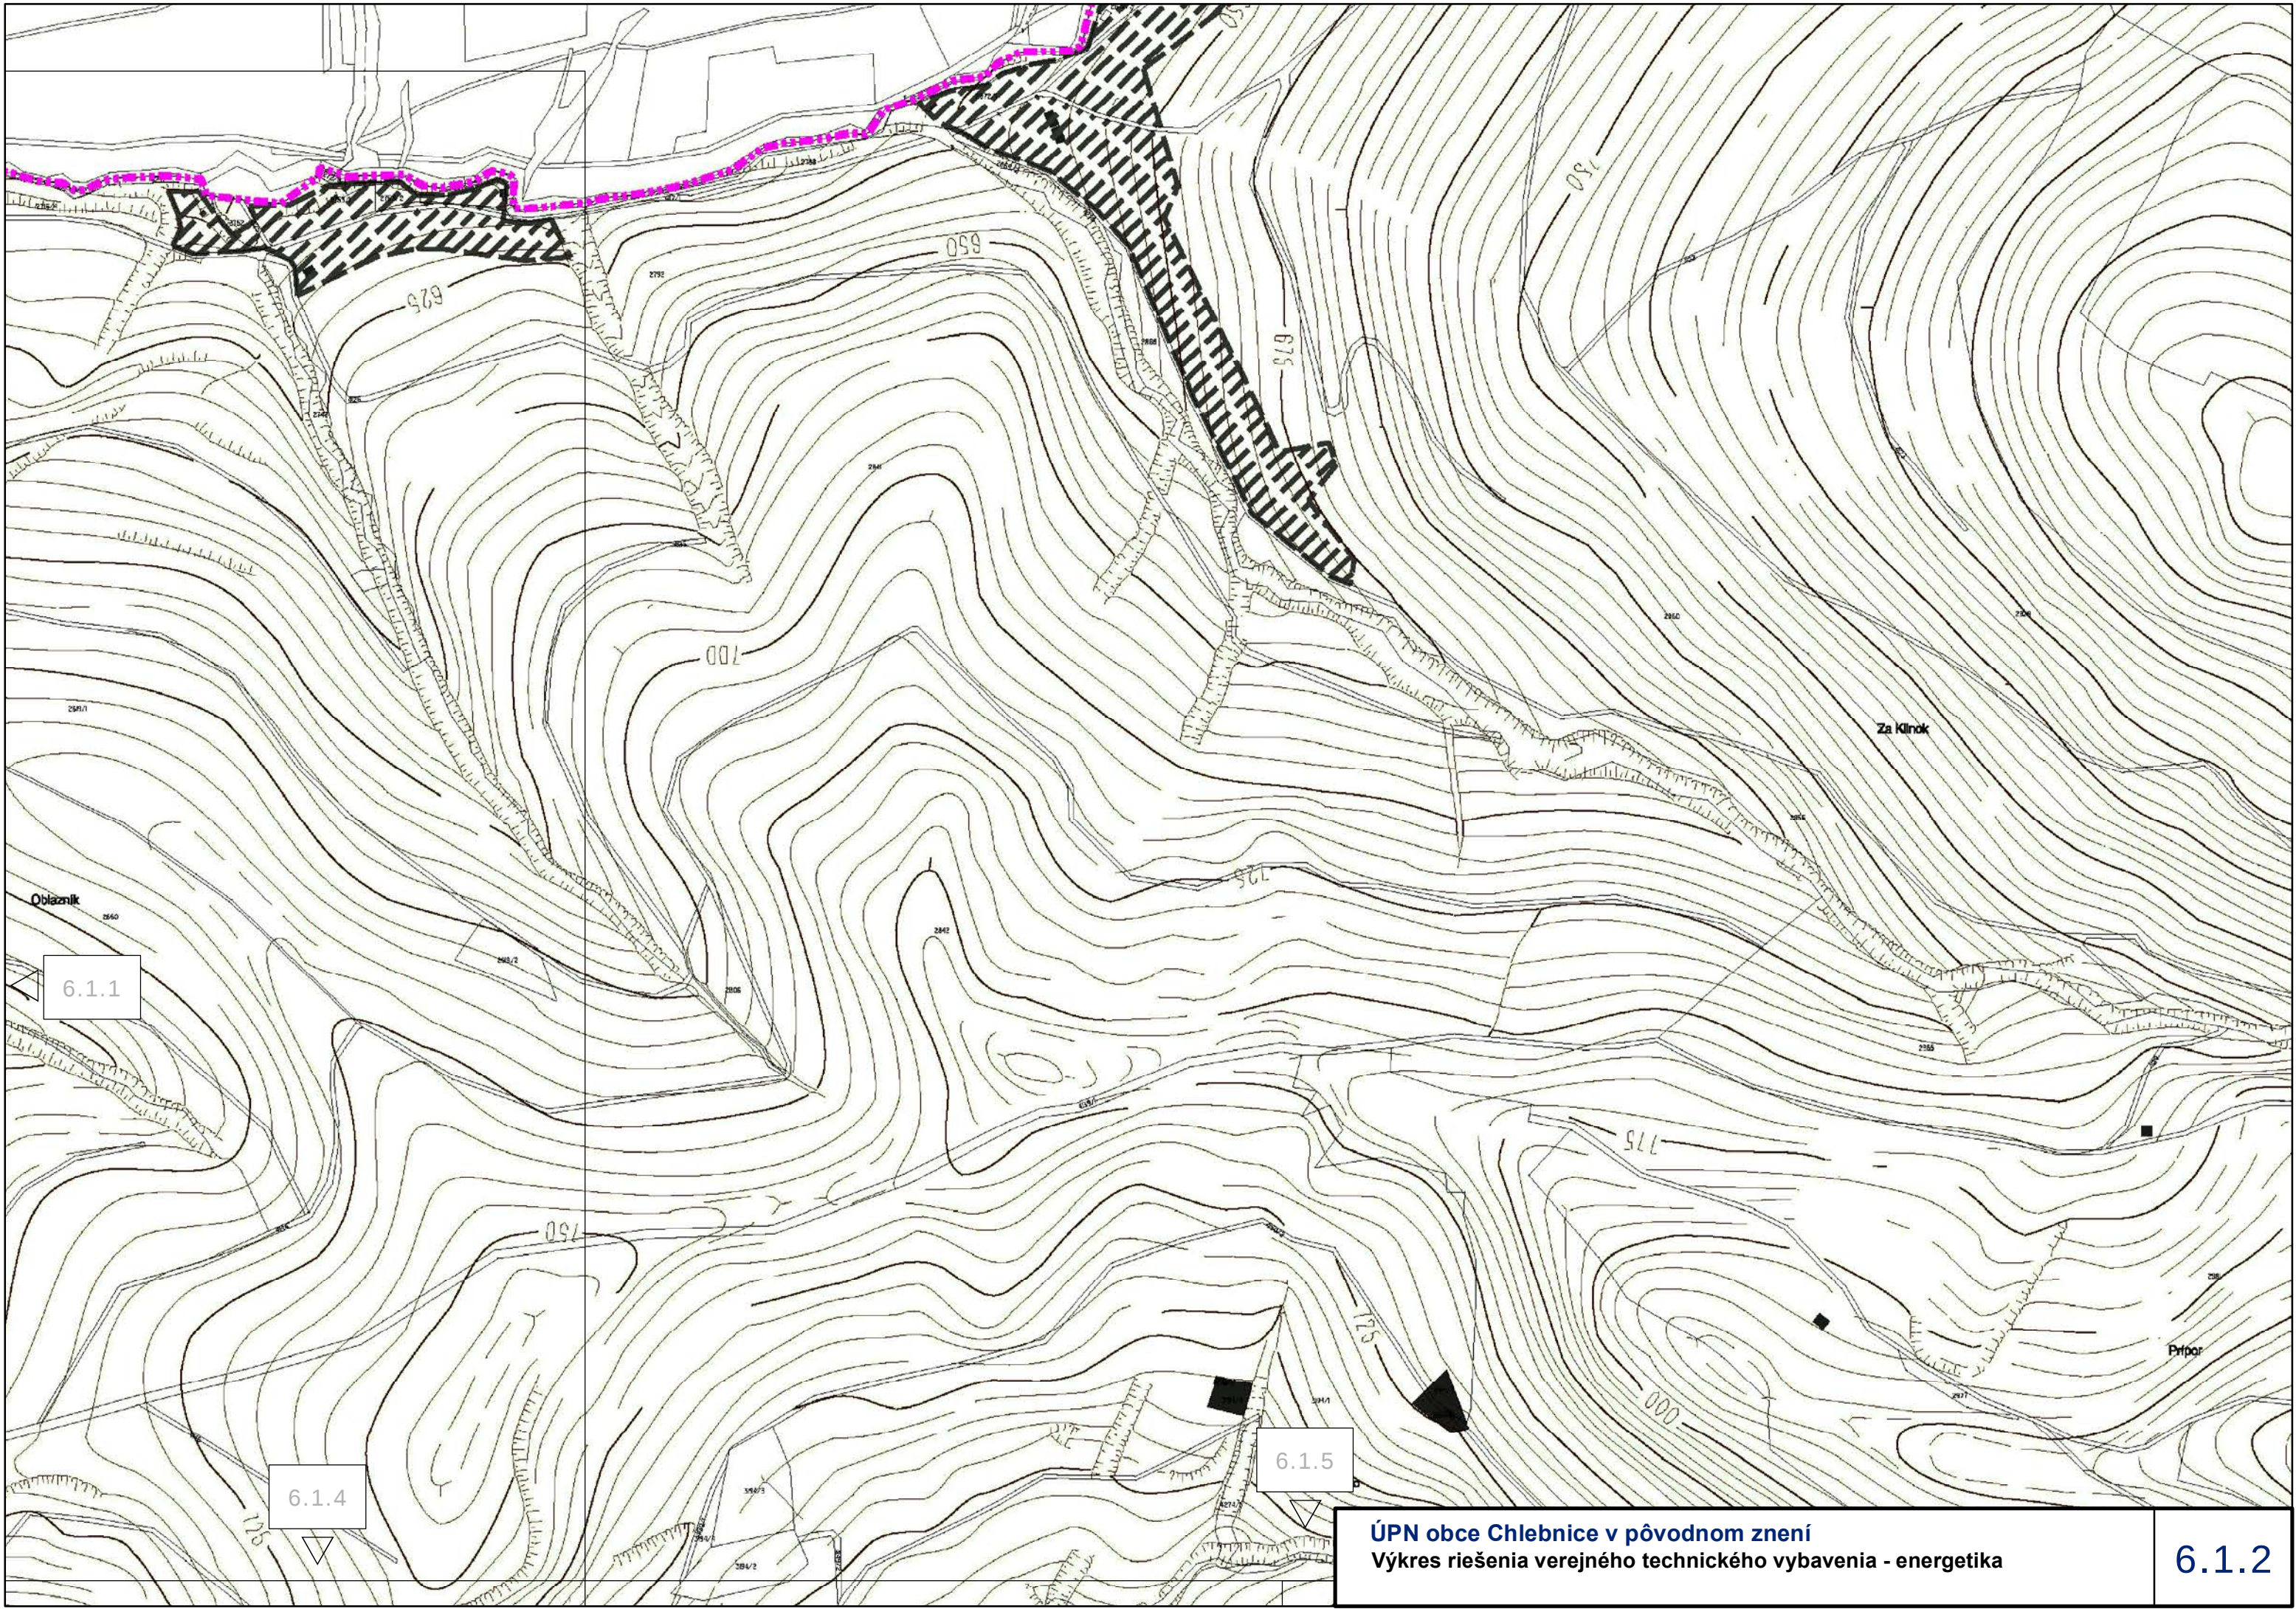

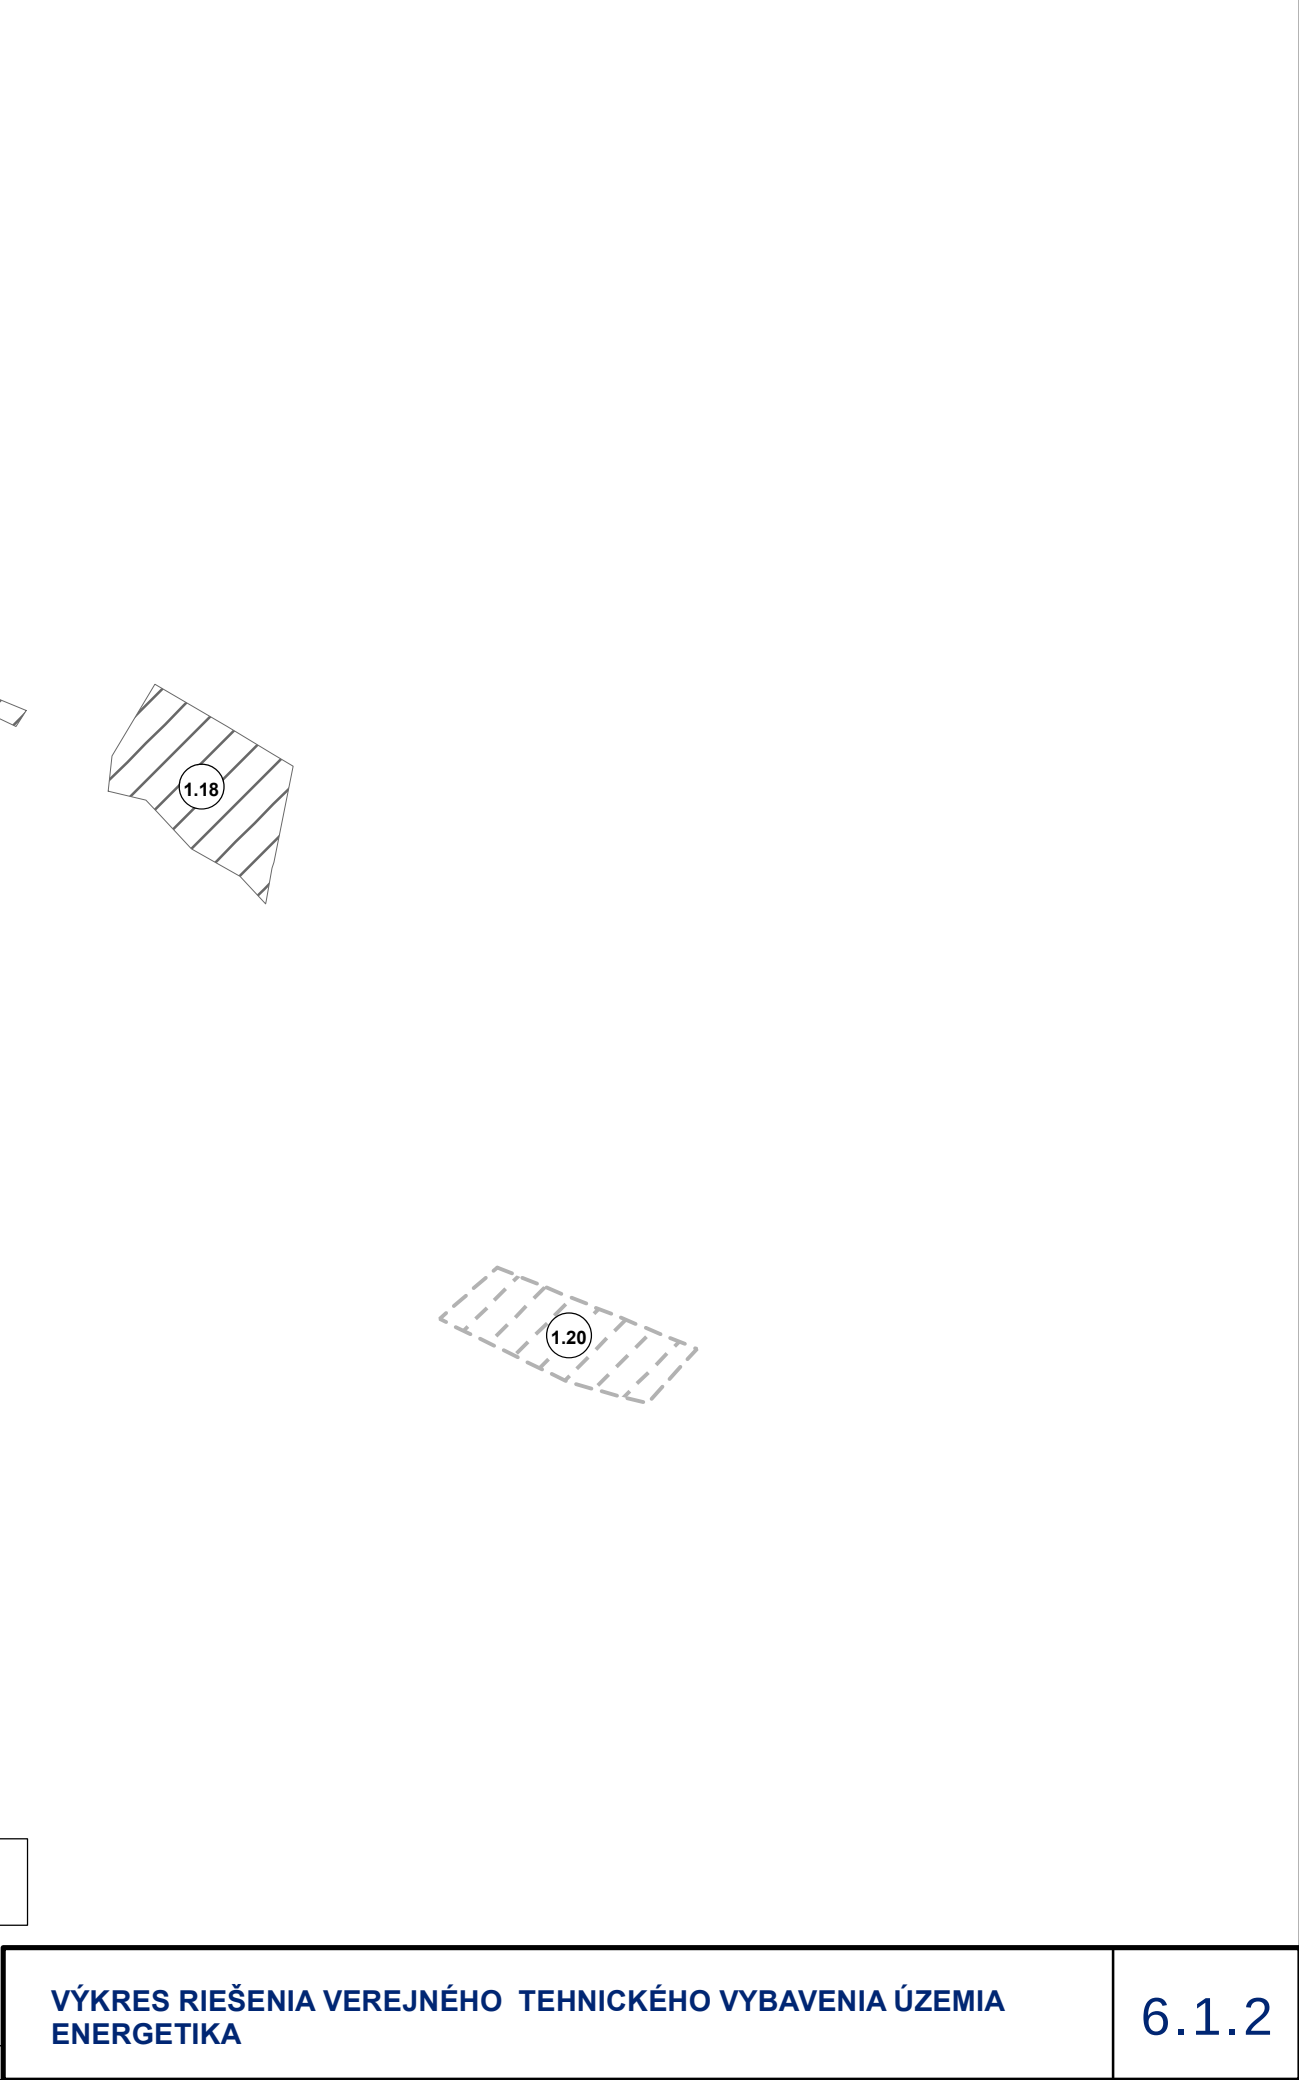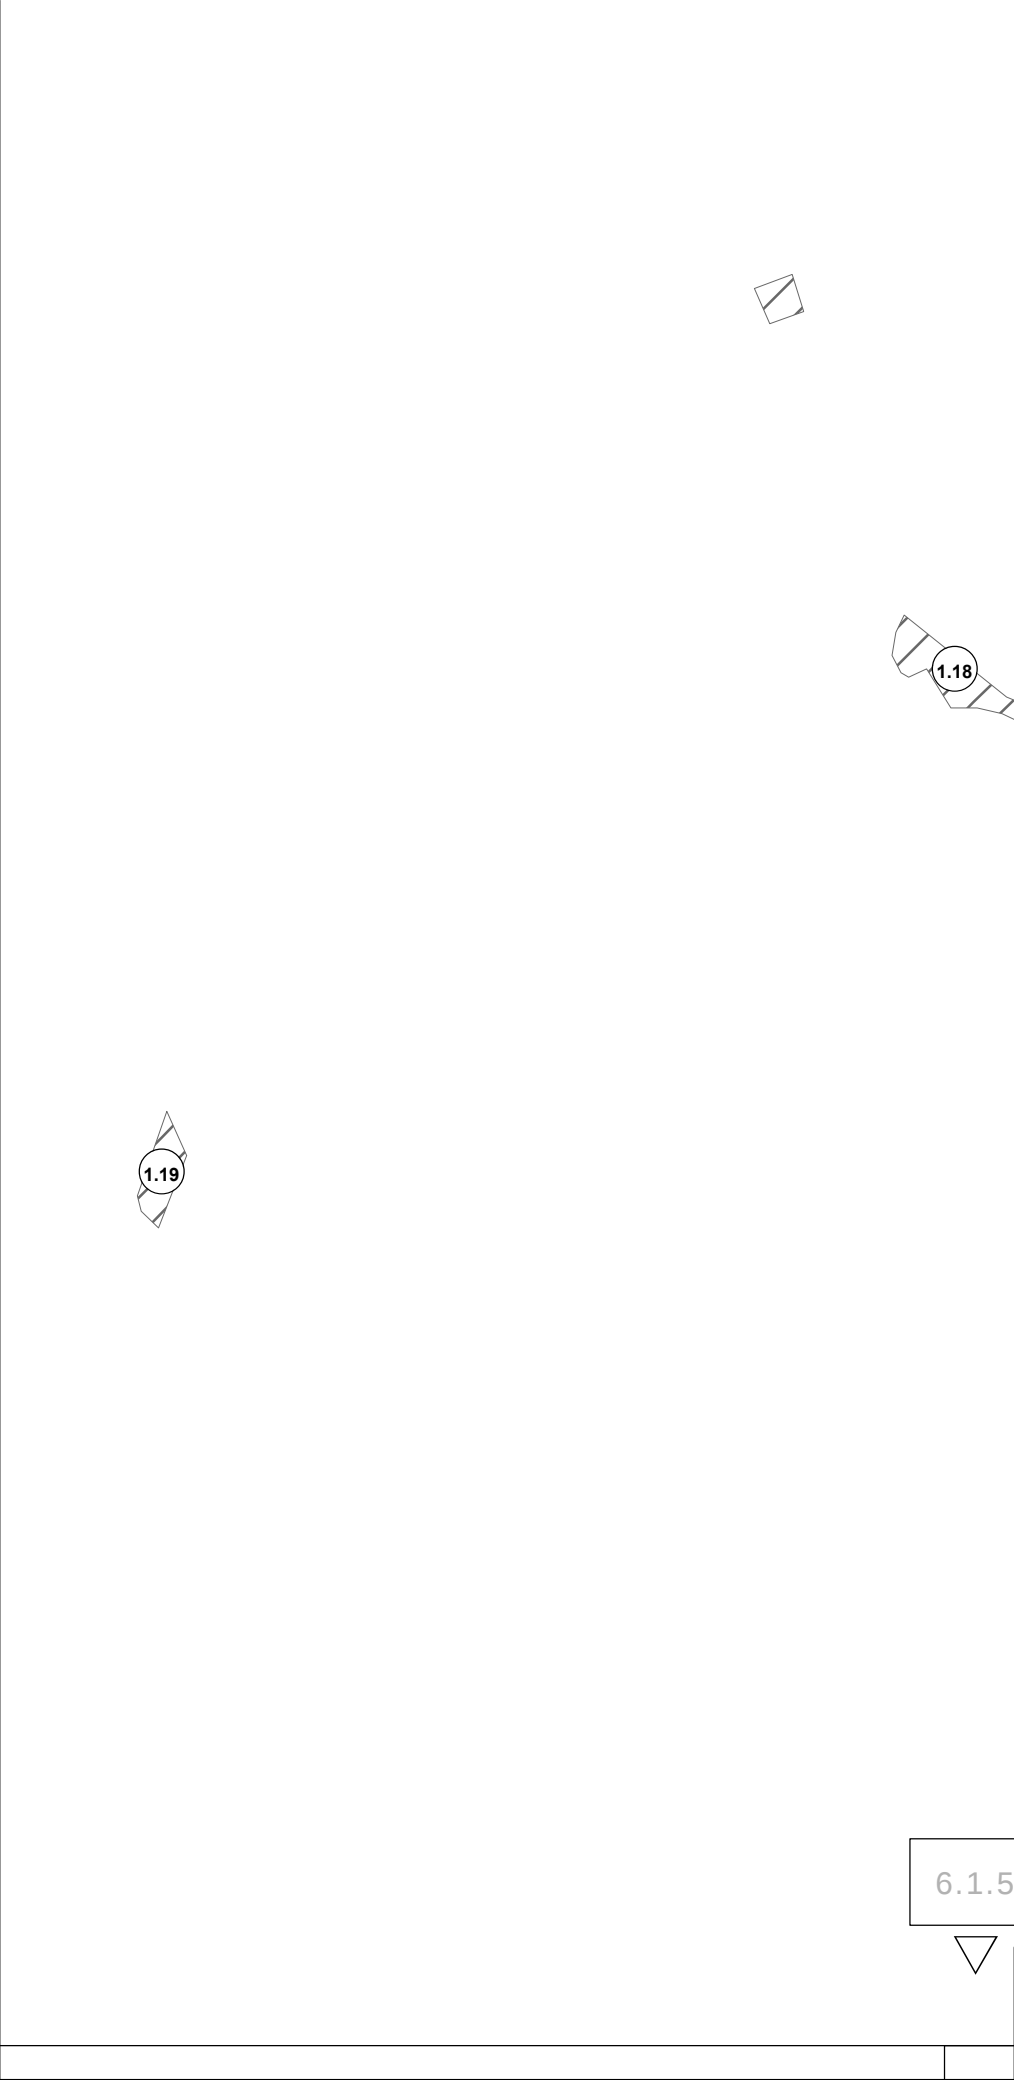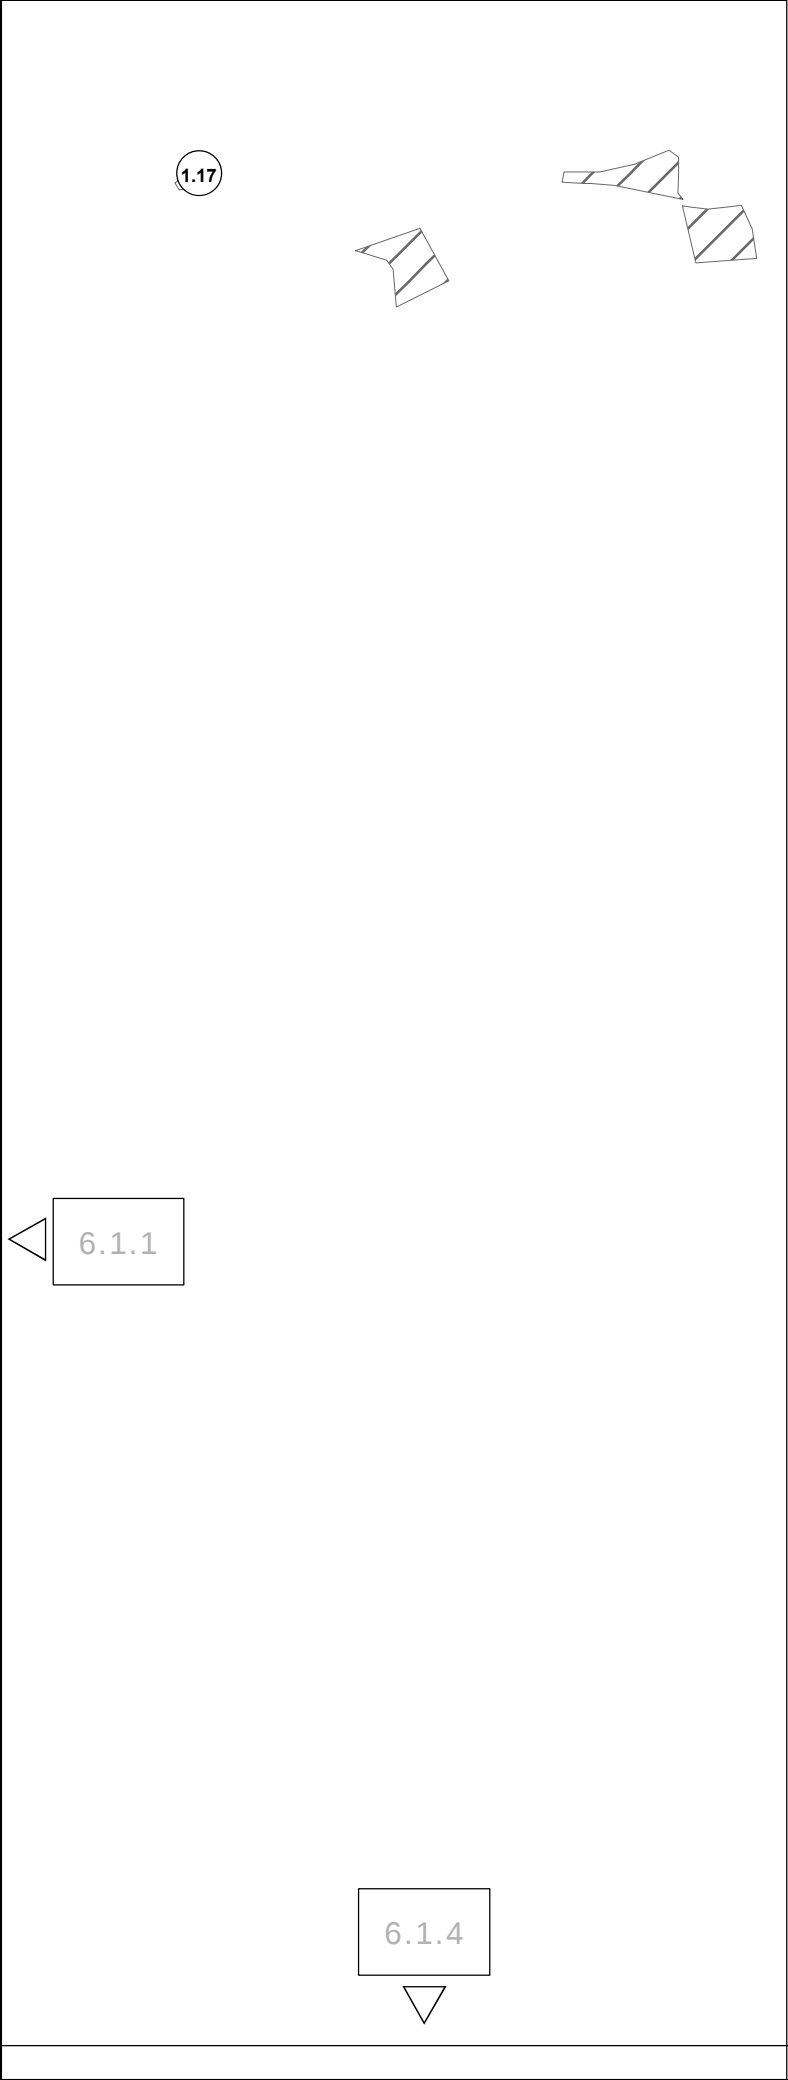

|                                                                     |       |
|---------------------------------------------------------------------|-------|
| VÝKRES RIEŠENIA VEREJNÉHO TEHNICKÉHO VYBAVENIA ÚZEMIA<br>ENERGETIKA | 6.1.2 |
|---------------------------------------------------------------------|-------|

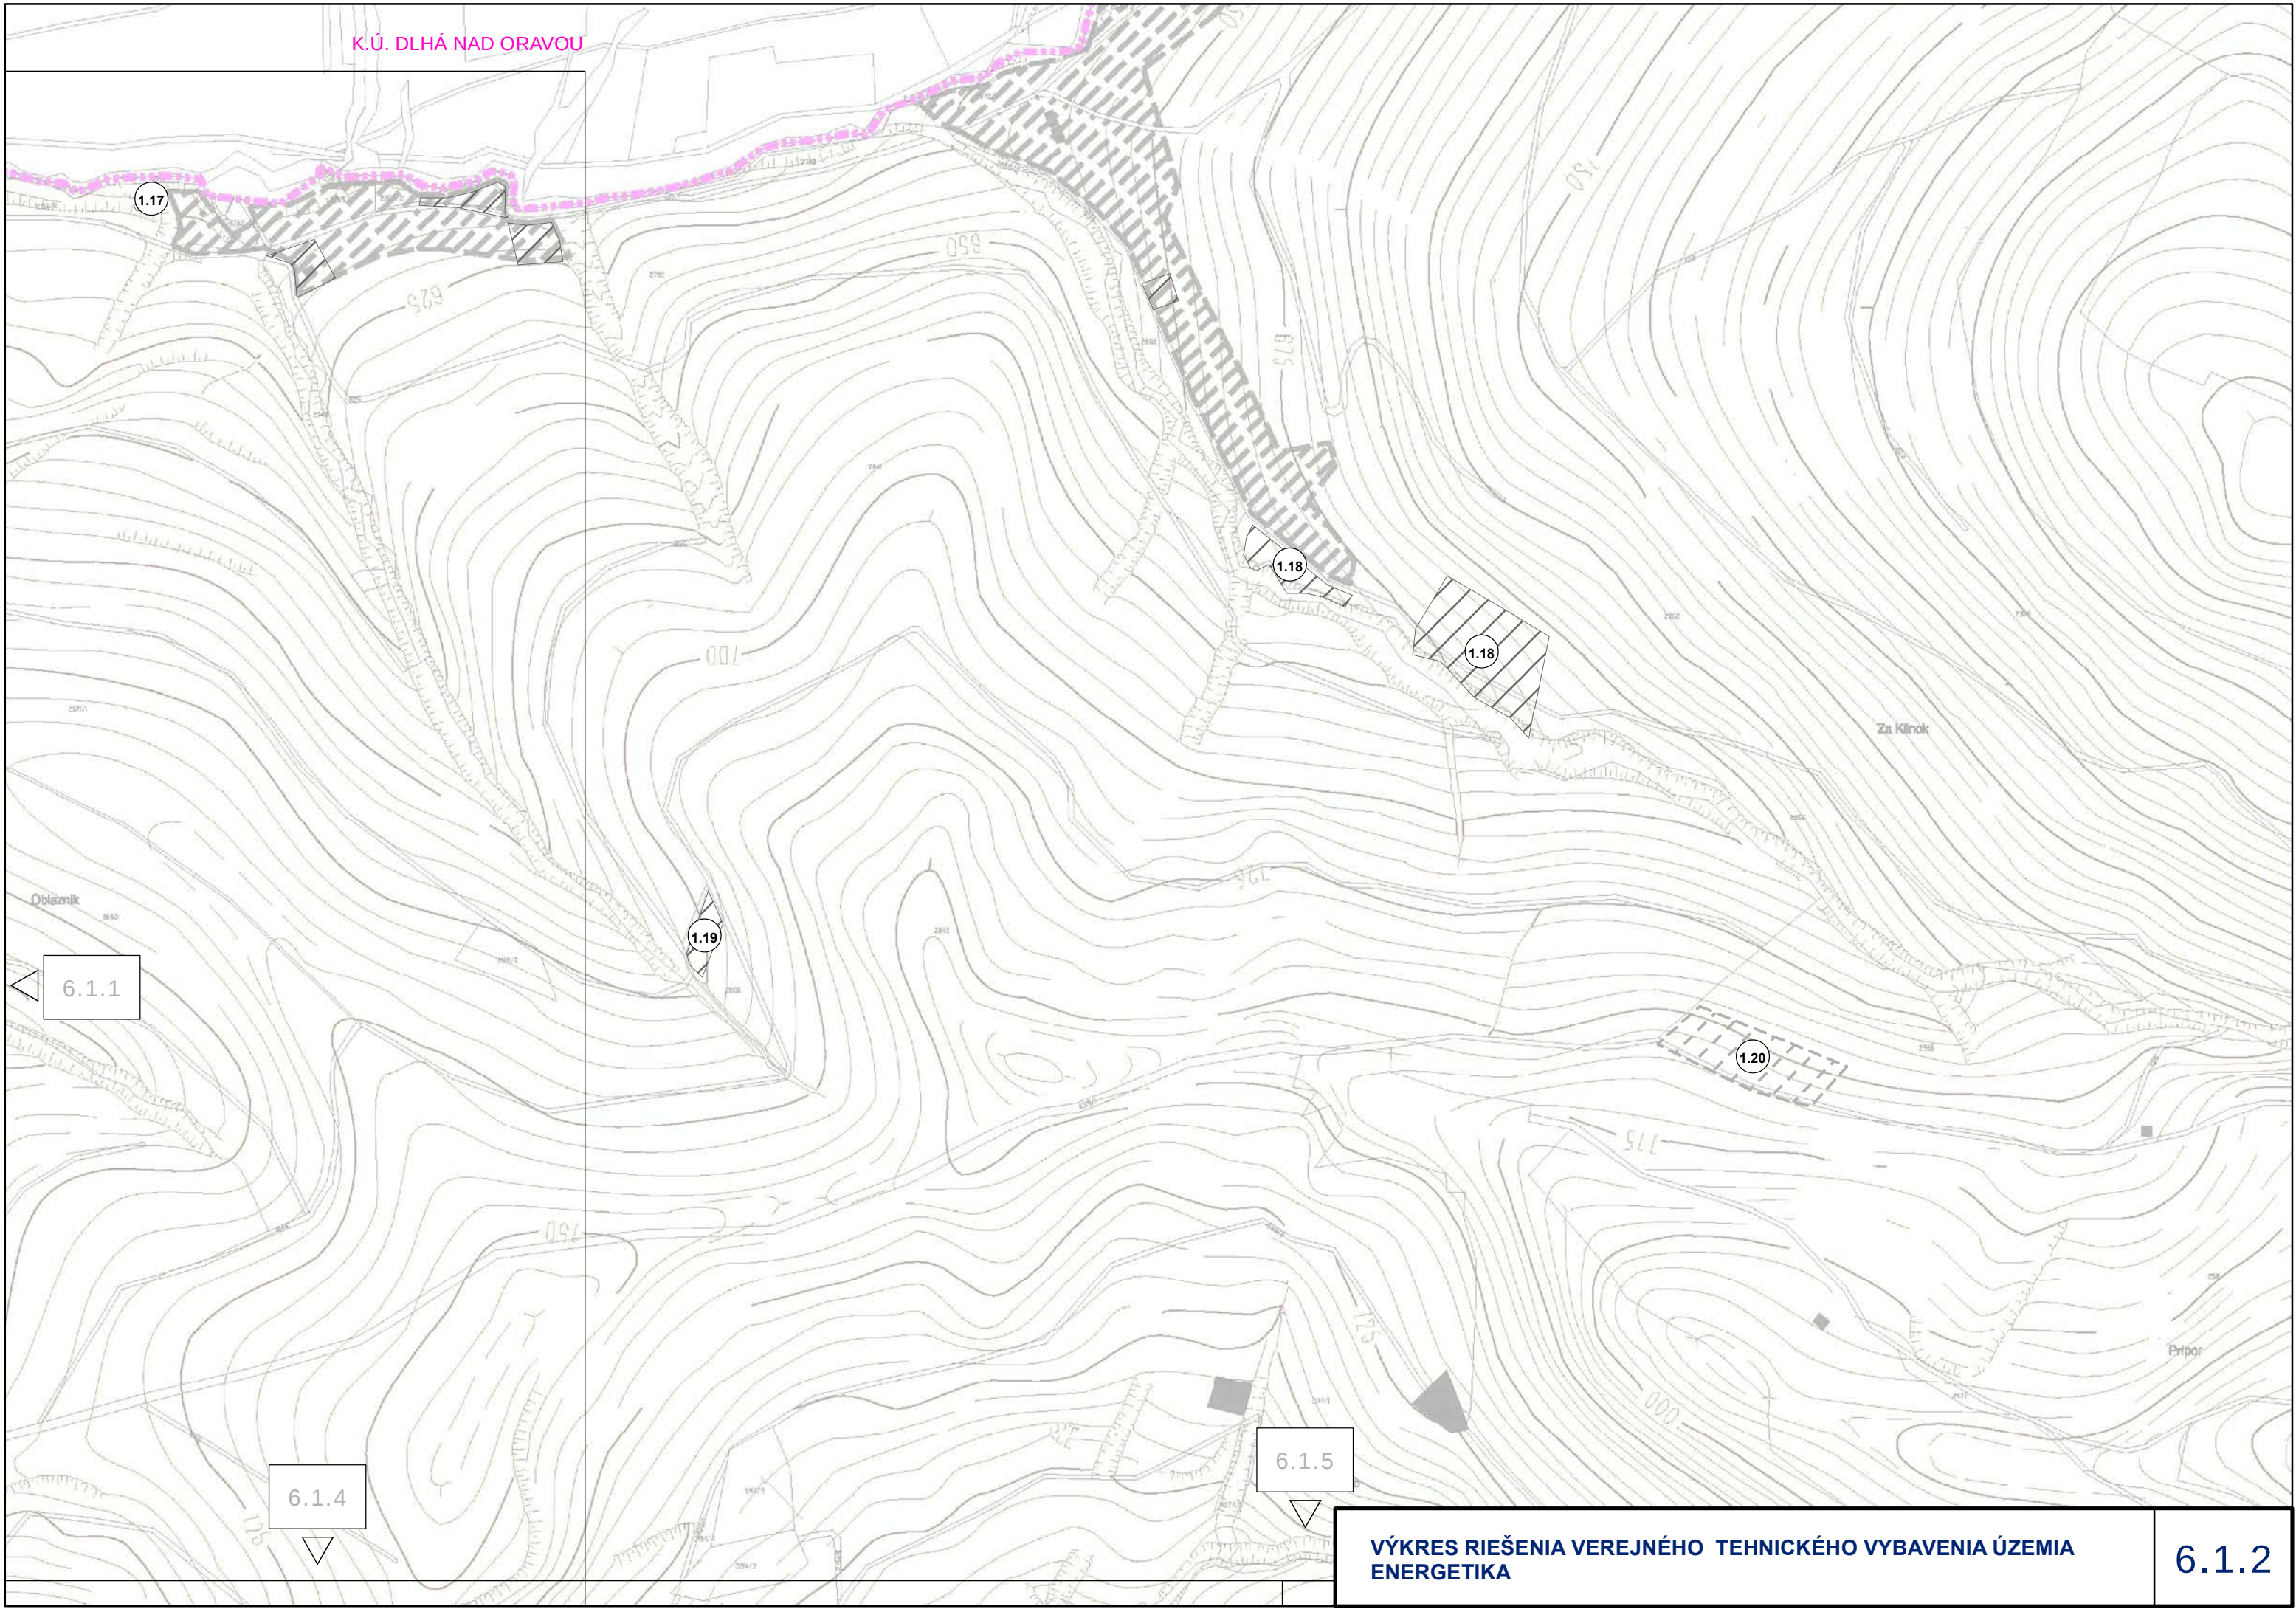

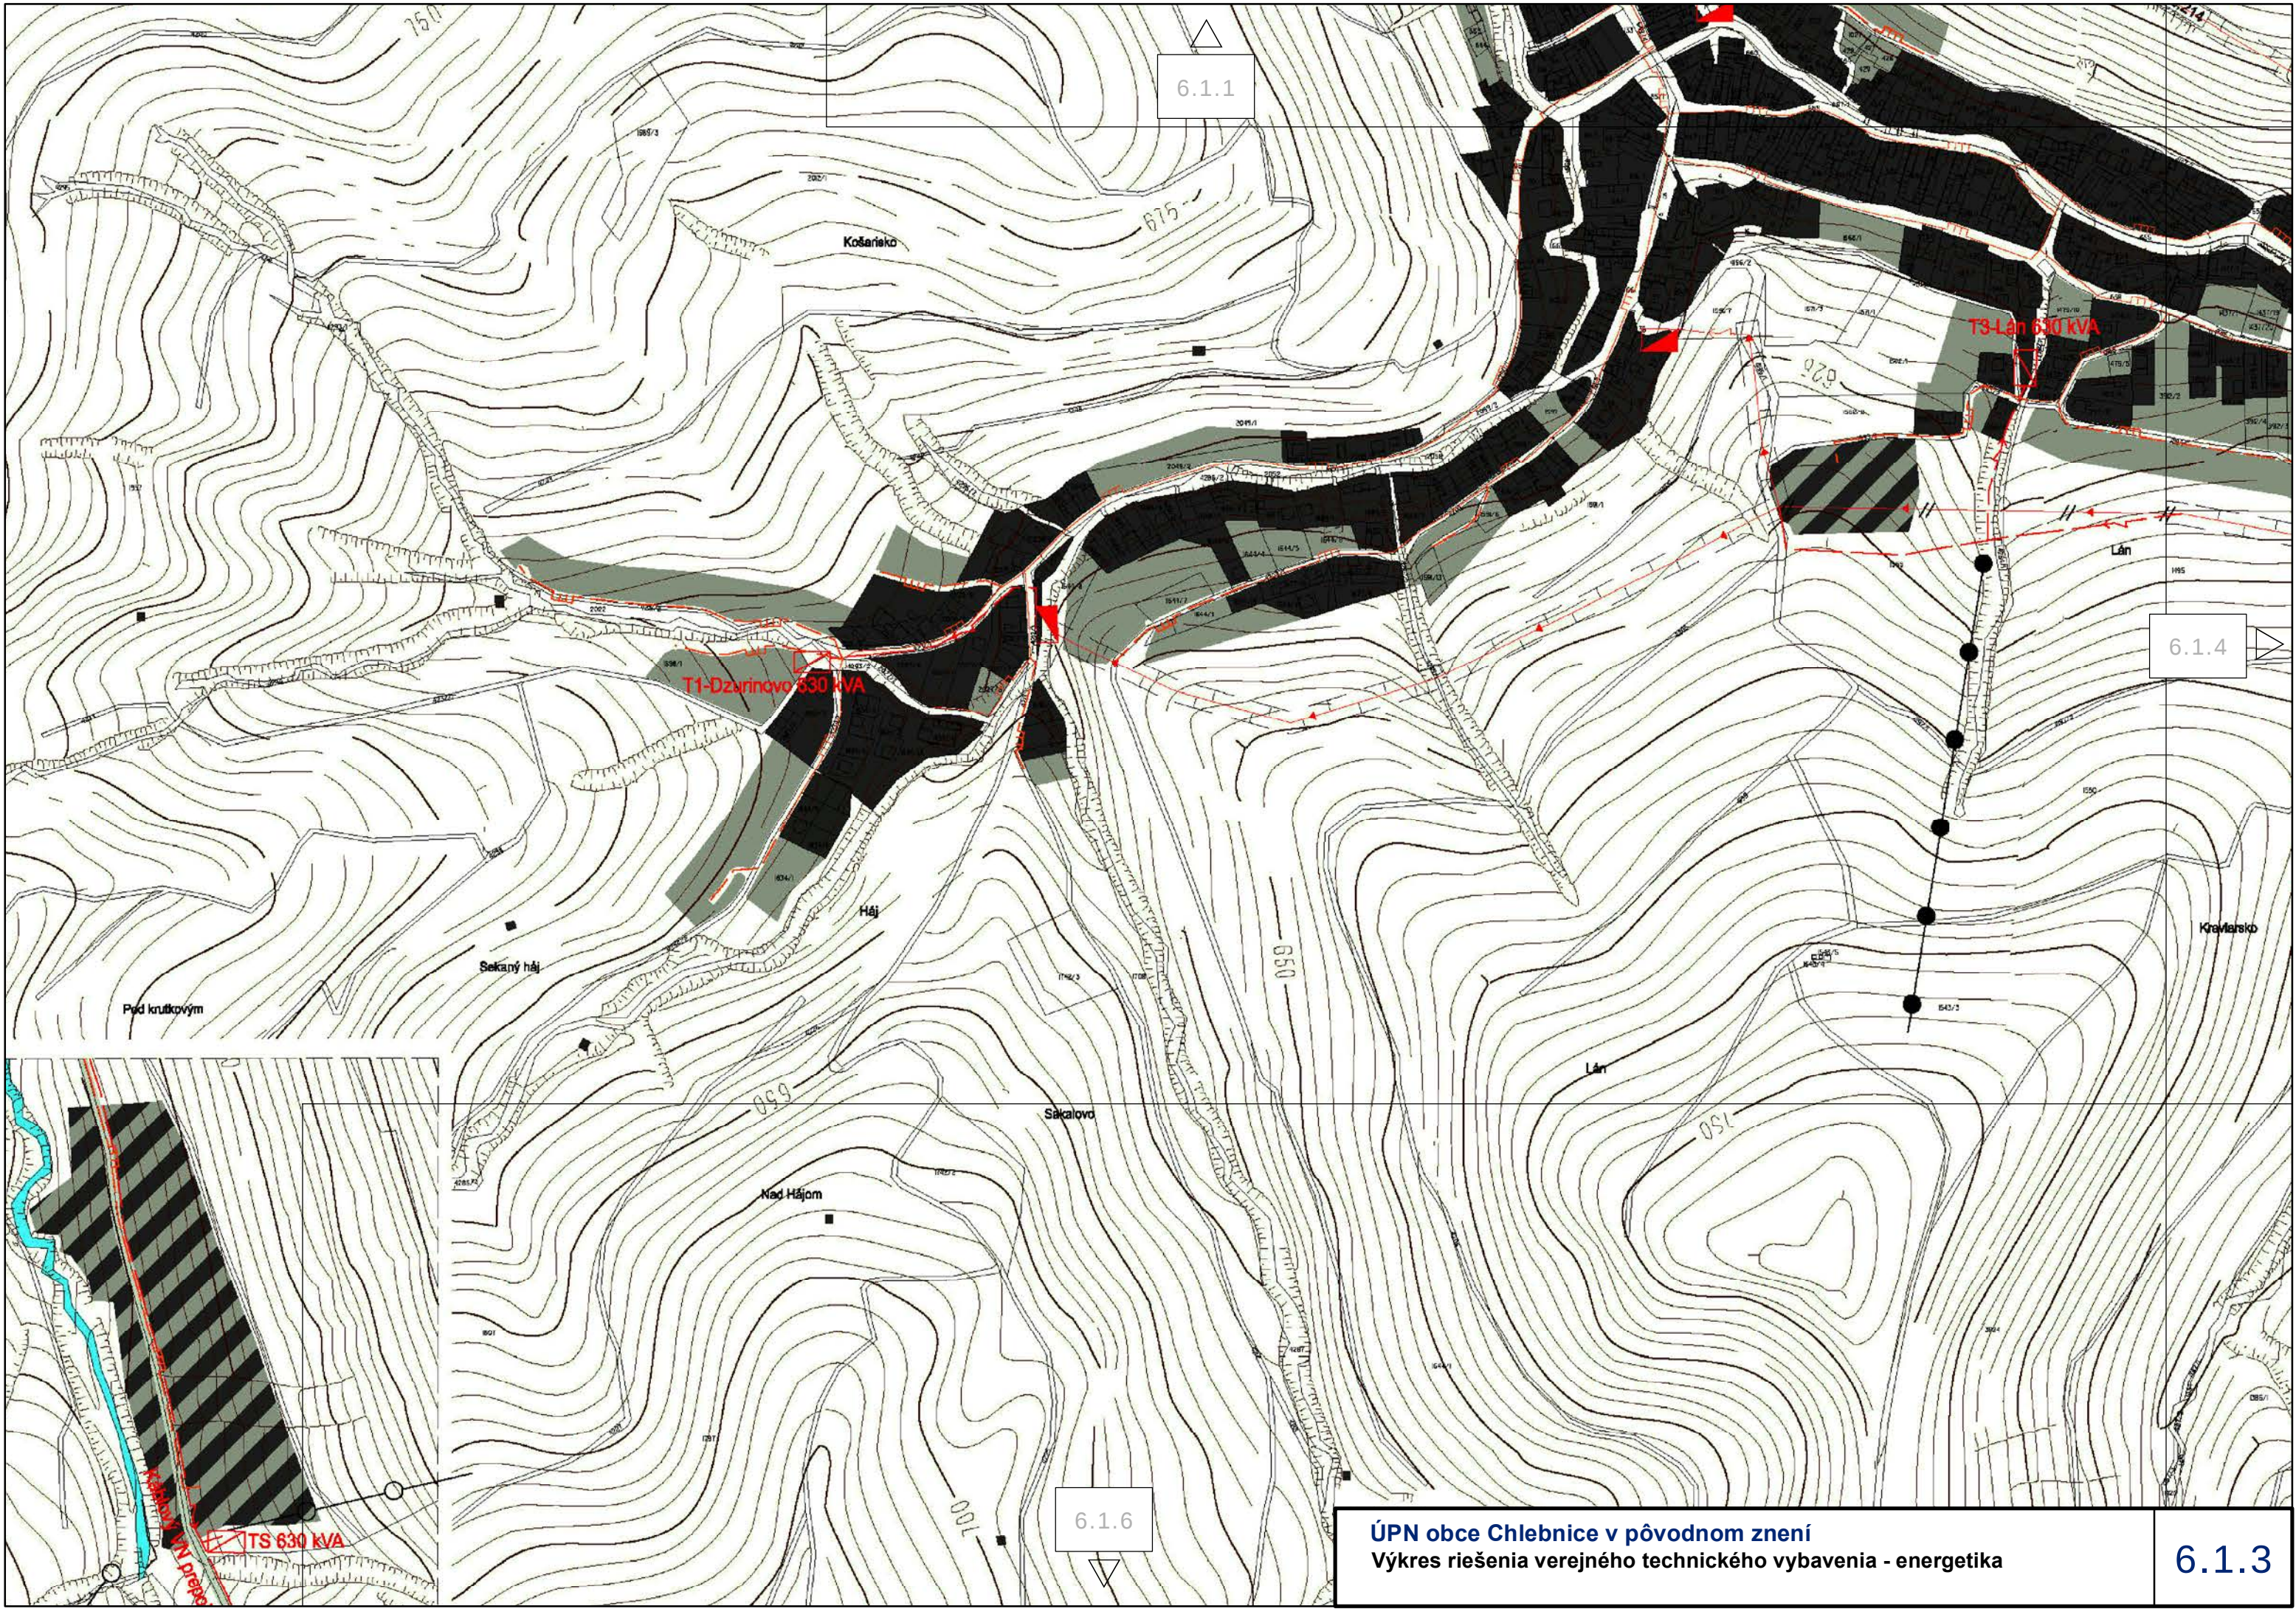

6.1.1

6.1.4

6.1.6




6.1.1

6.1.4

VÝKRES RIEŠENIA VEREJNÉHO TEHNICKÉHO VYBAVENIA ÚZEMIA  
ENERGETIKA

6.1.3

6.1.6

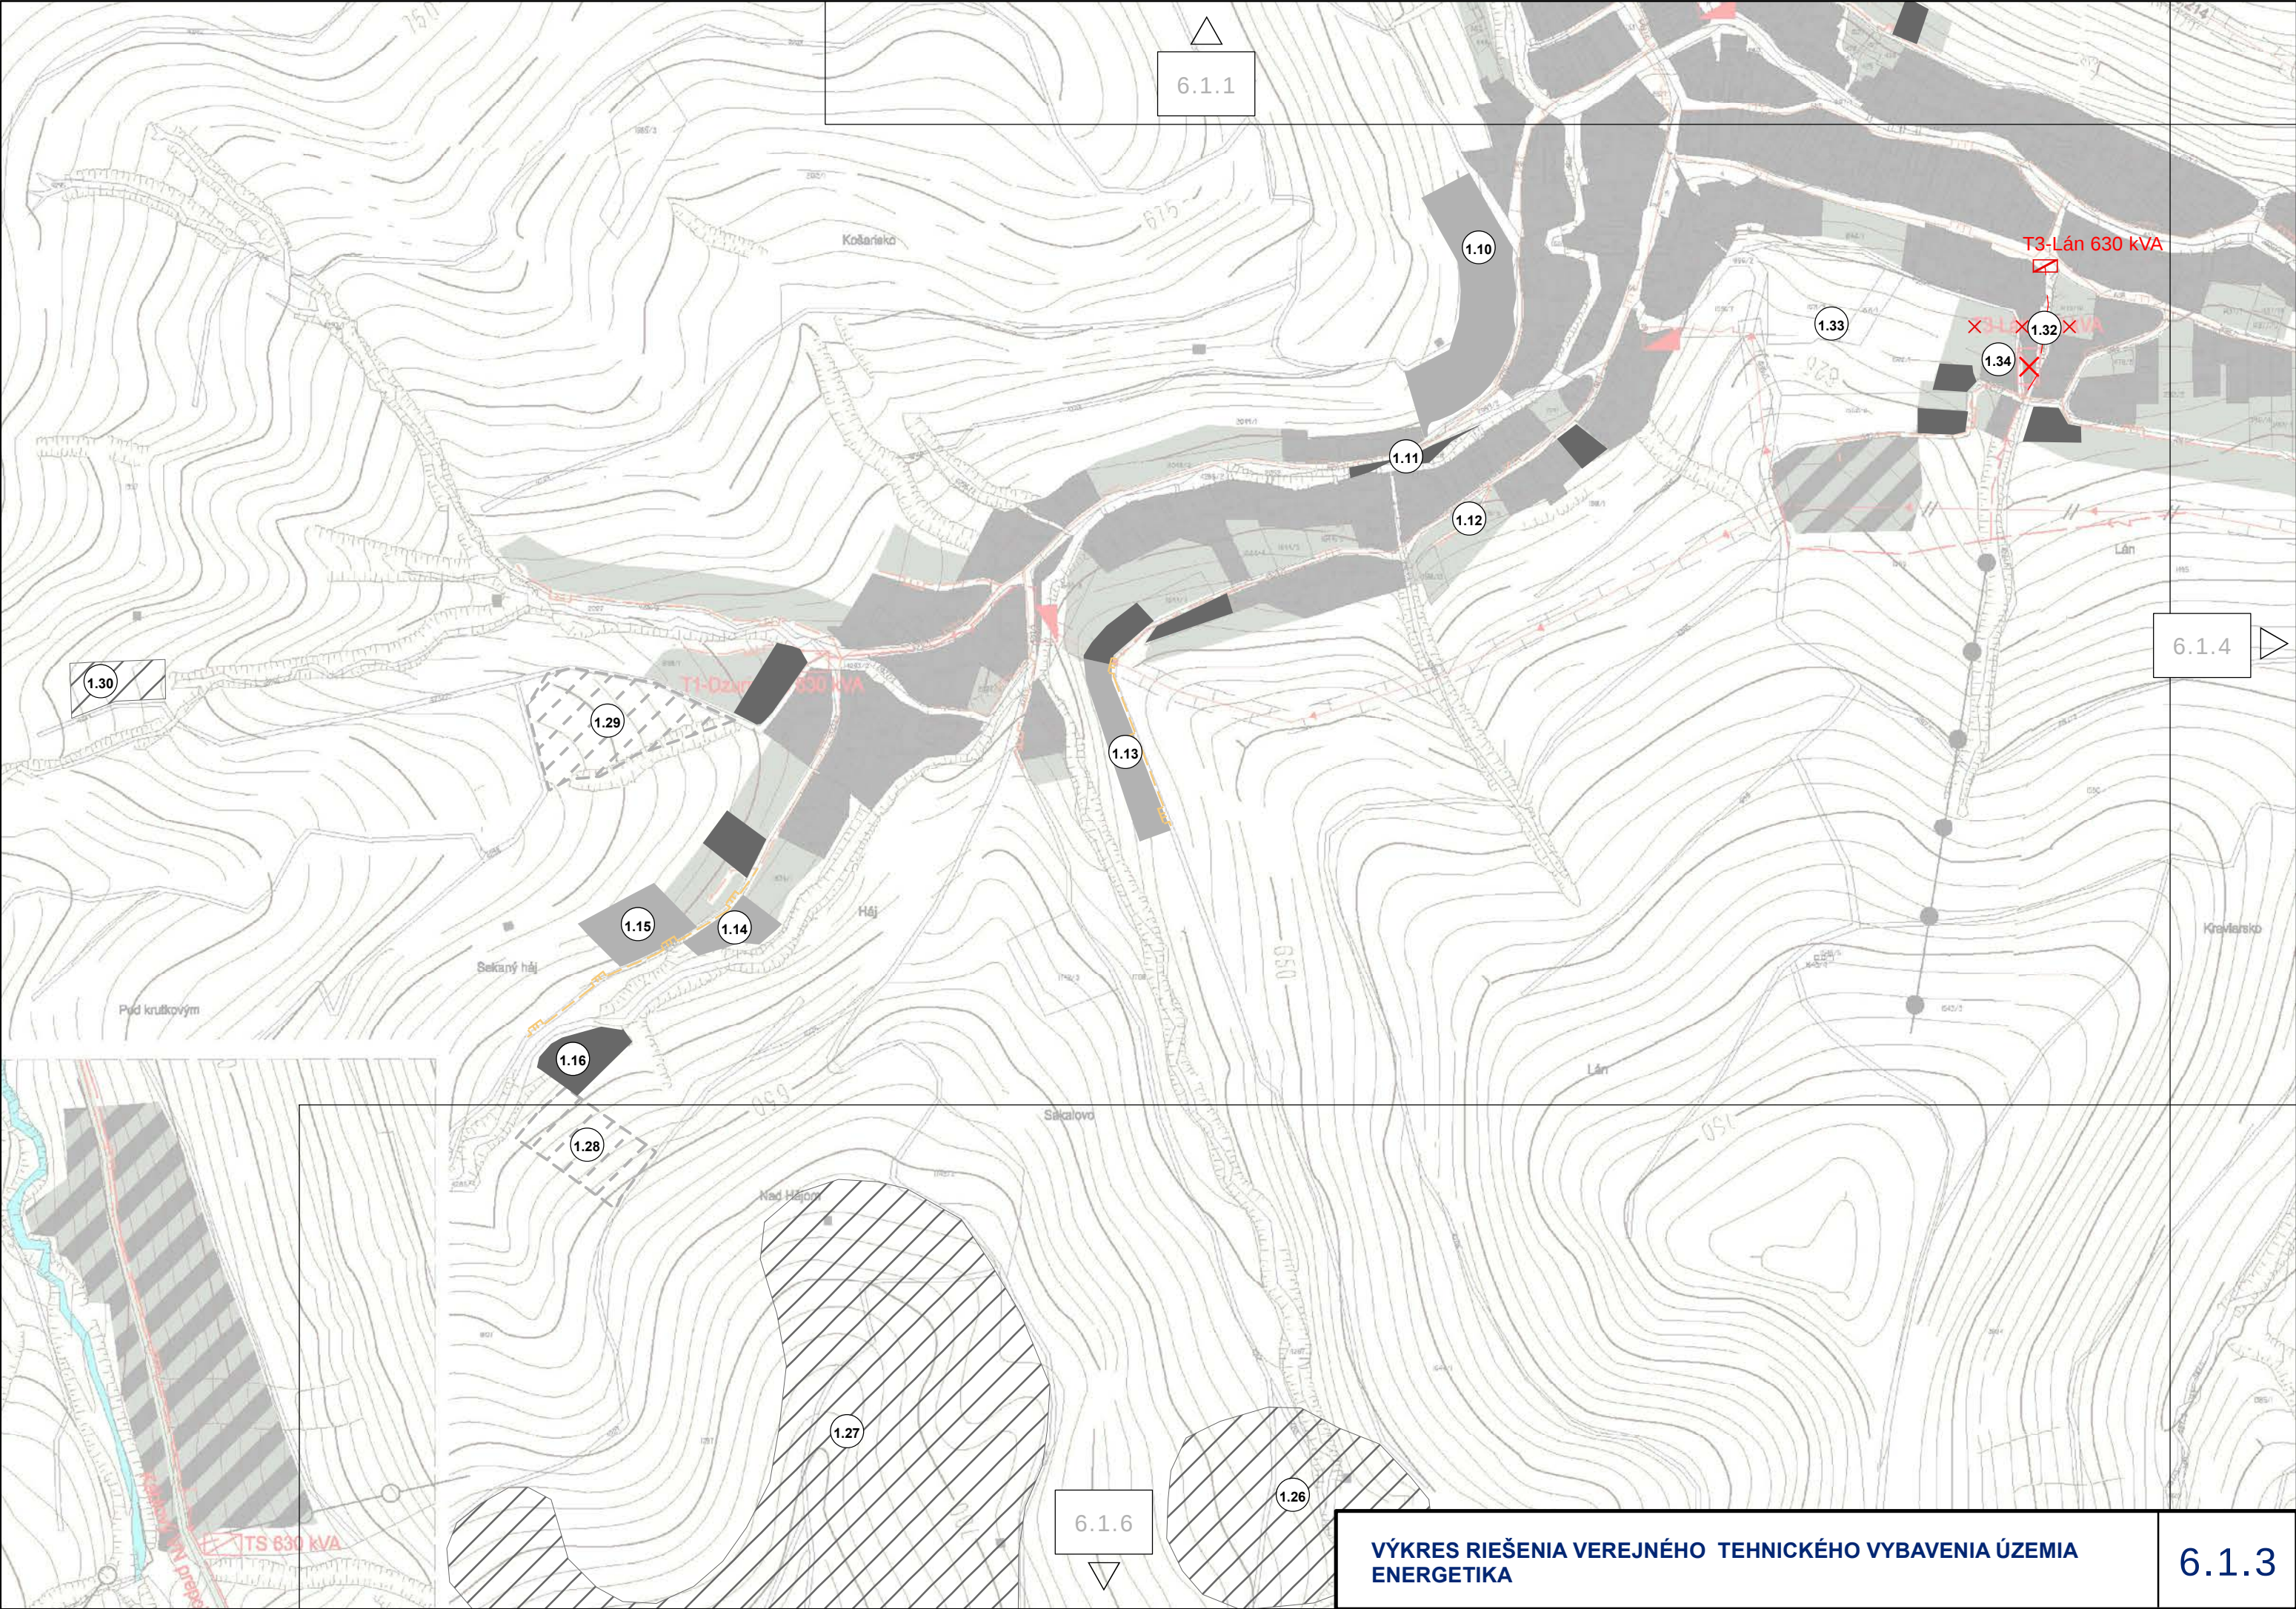


6.1.1



6.1.4


6.1.6




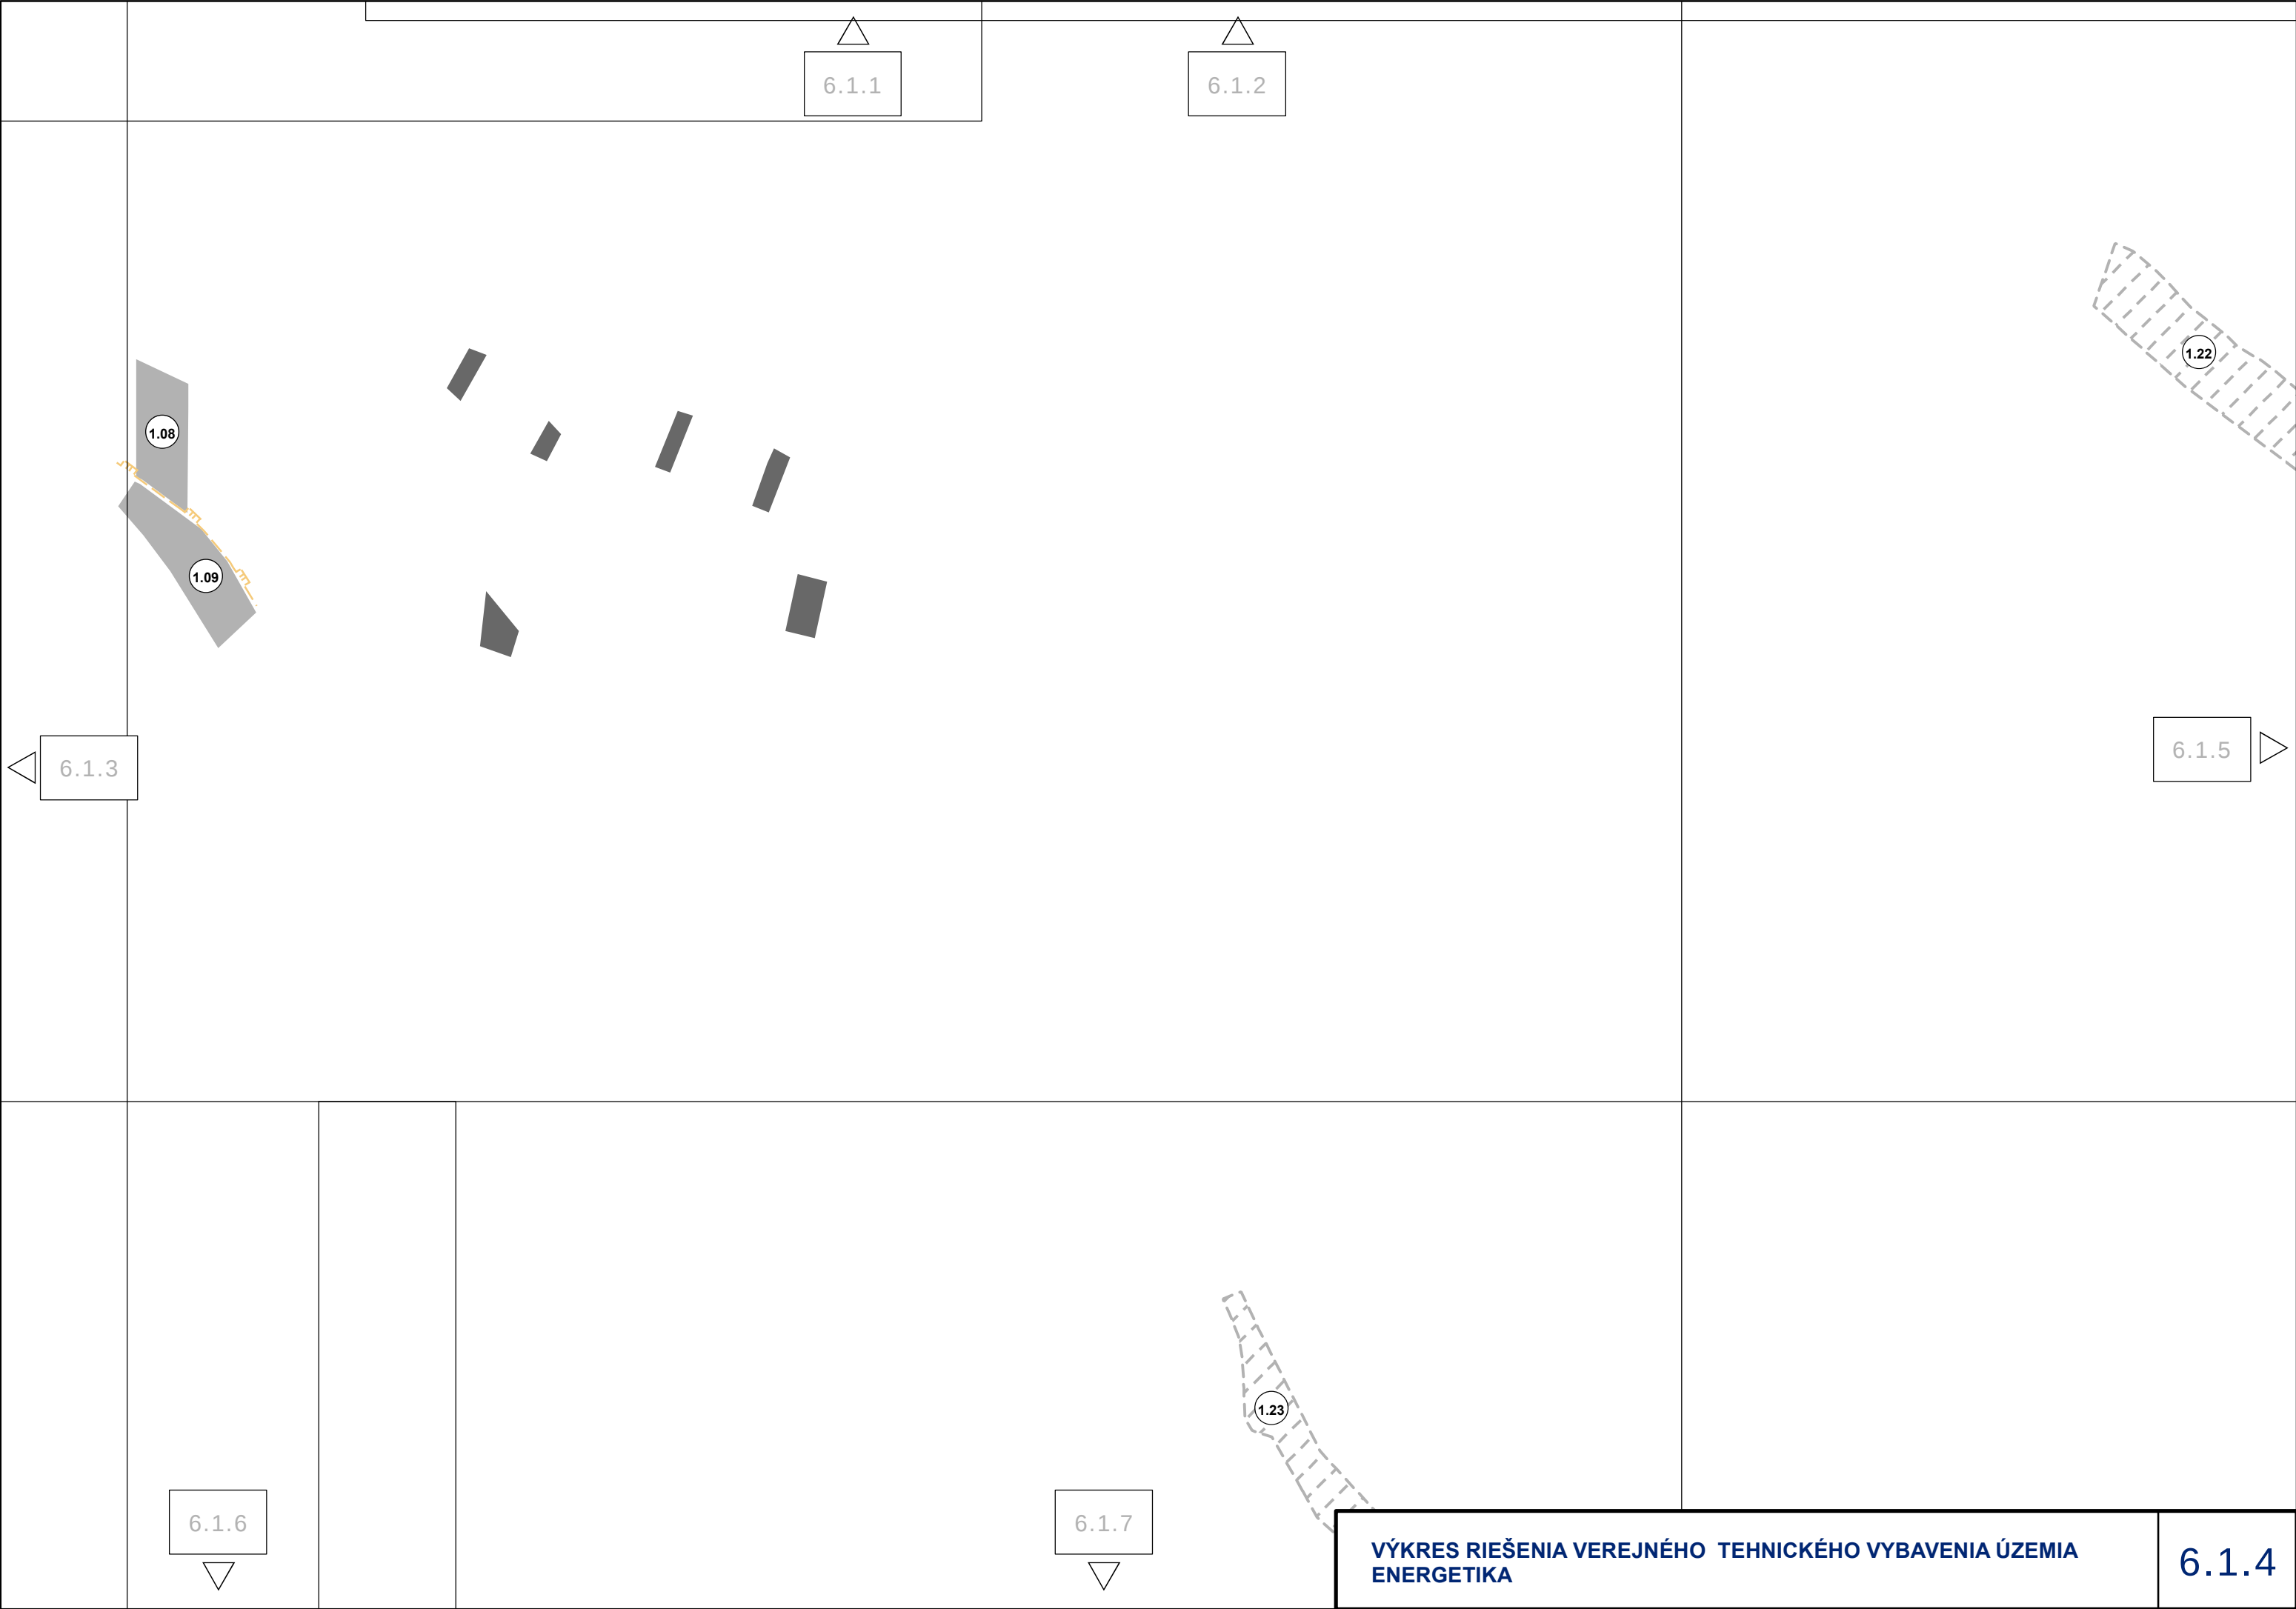





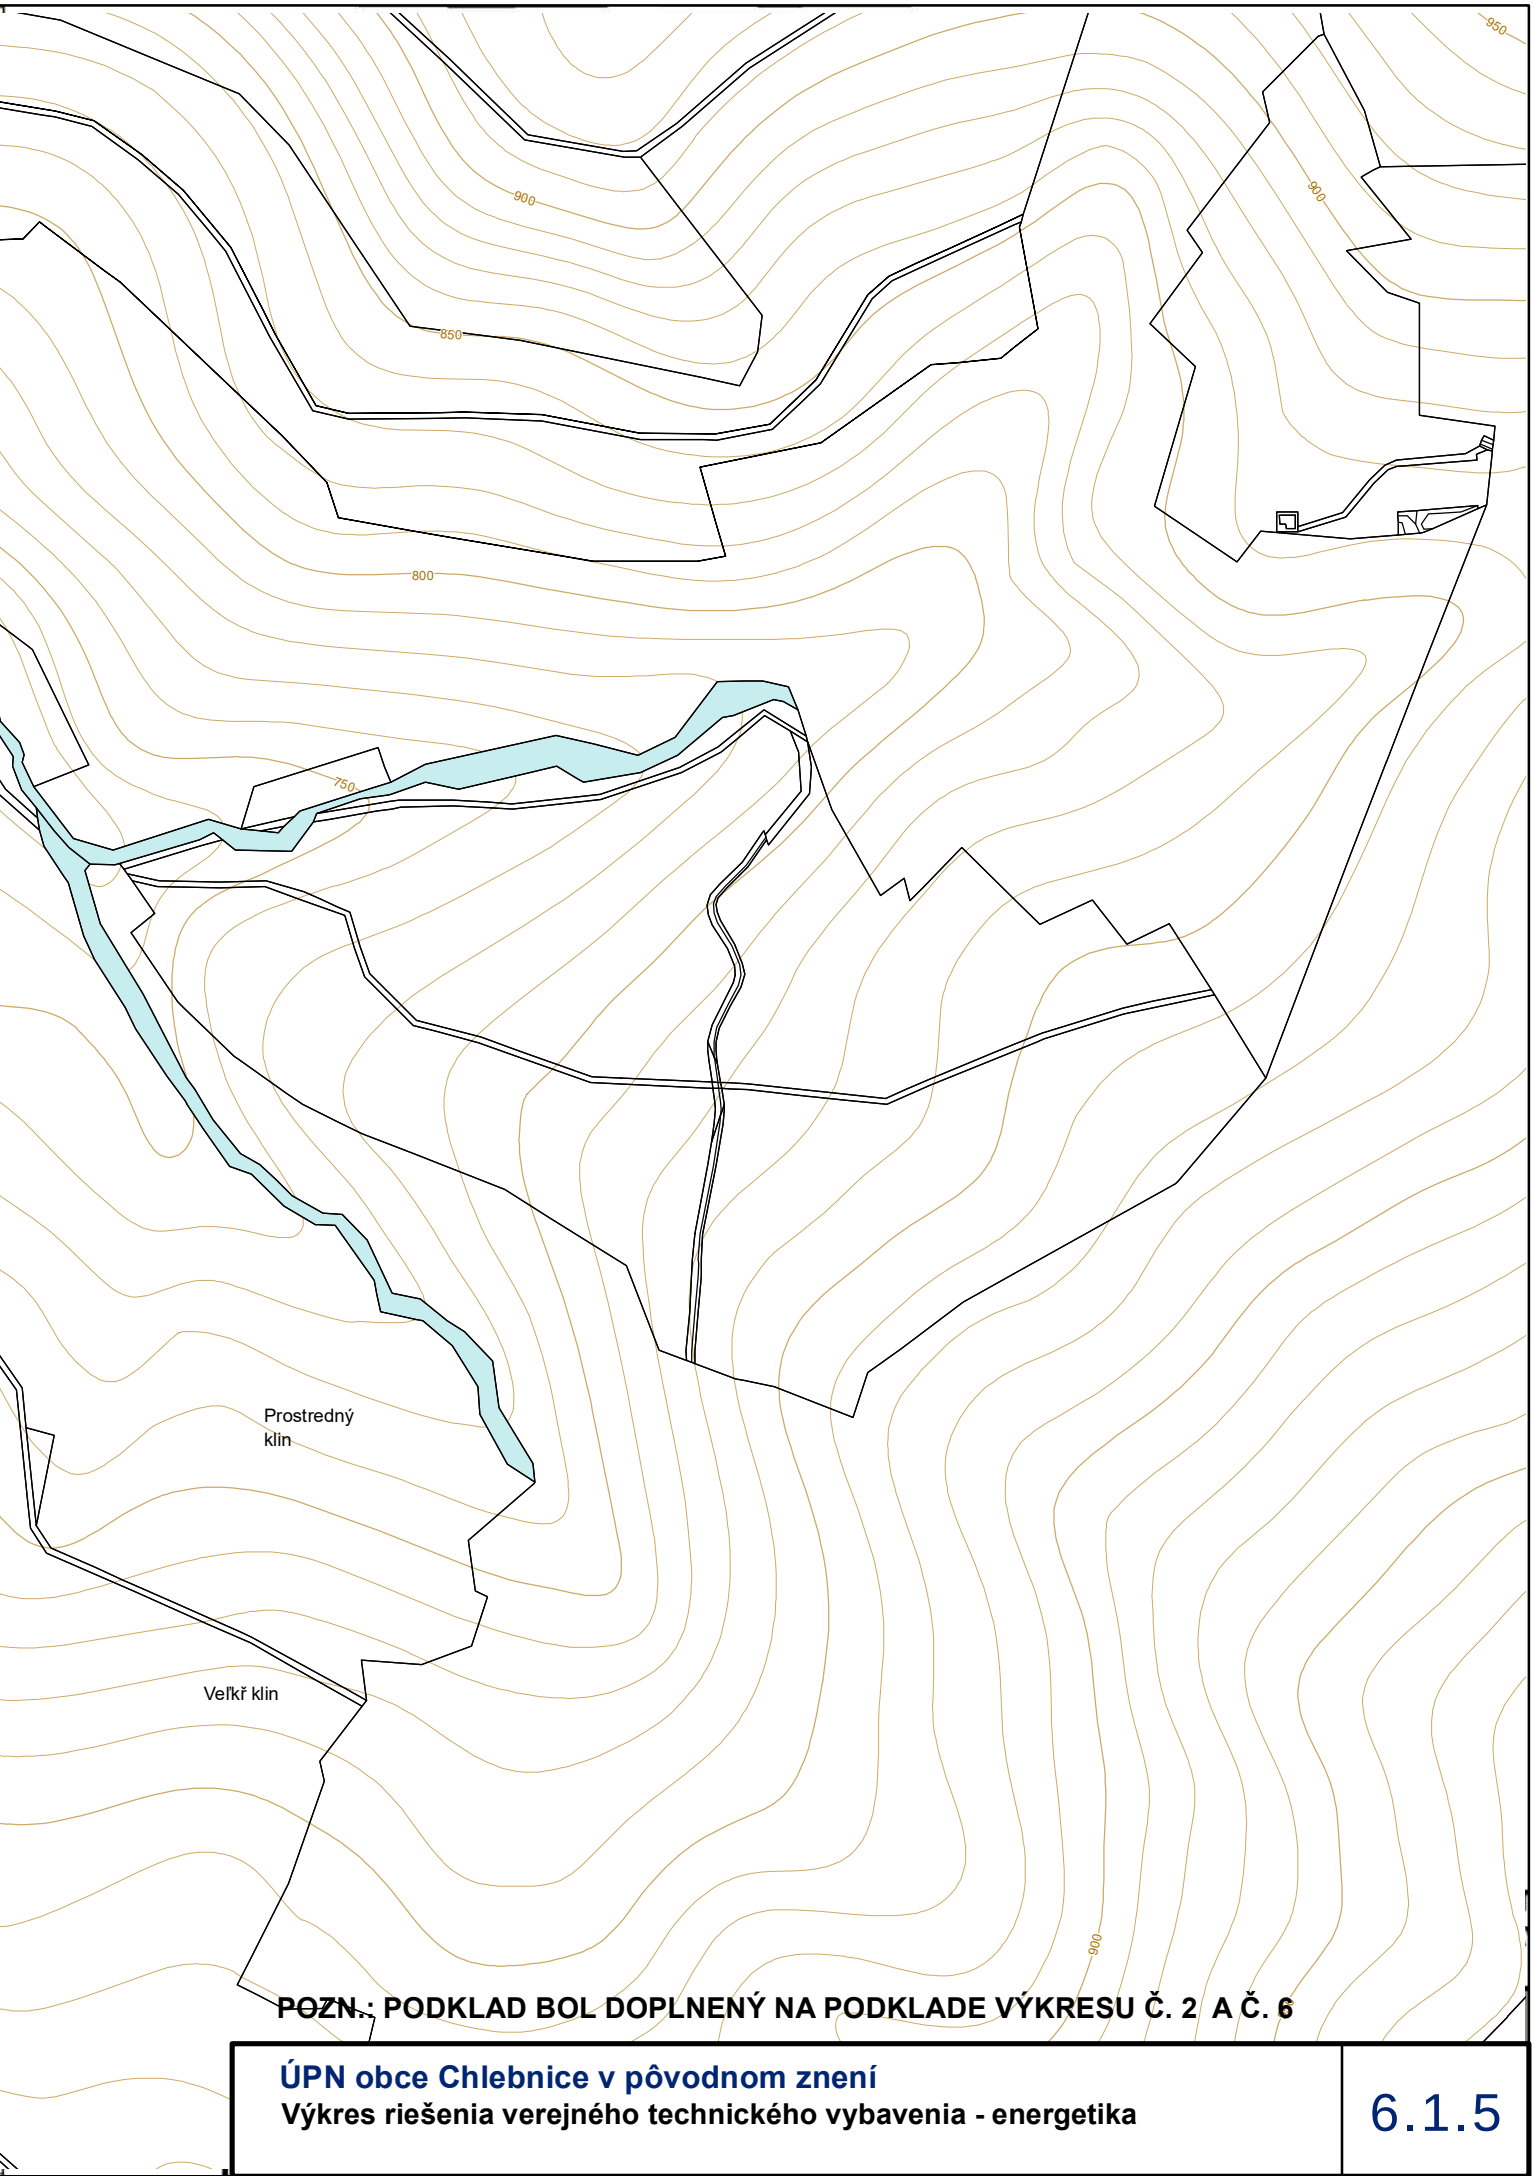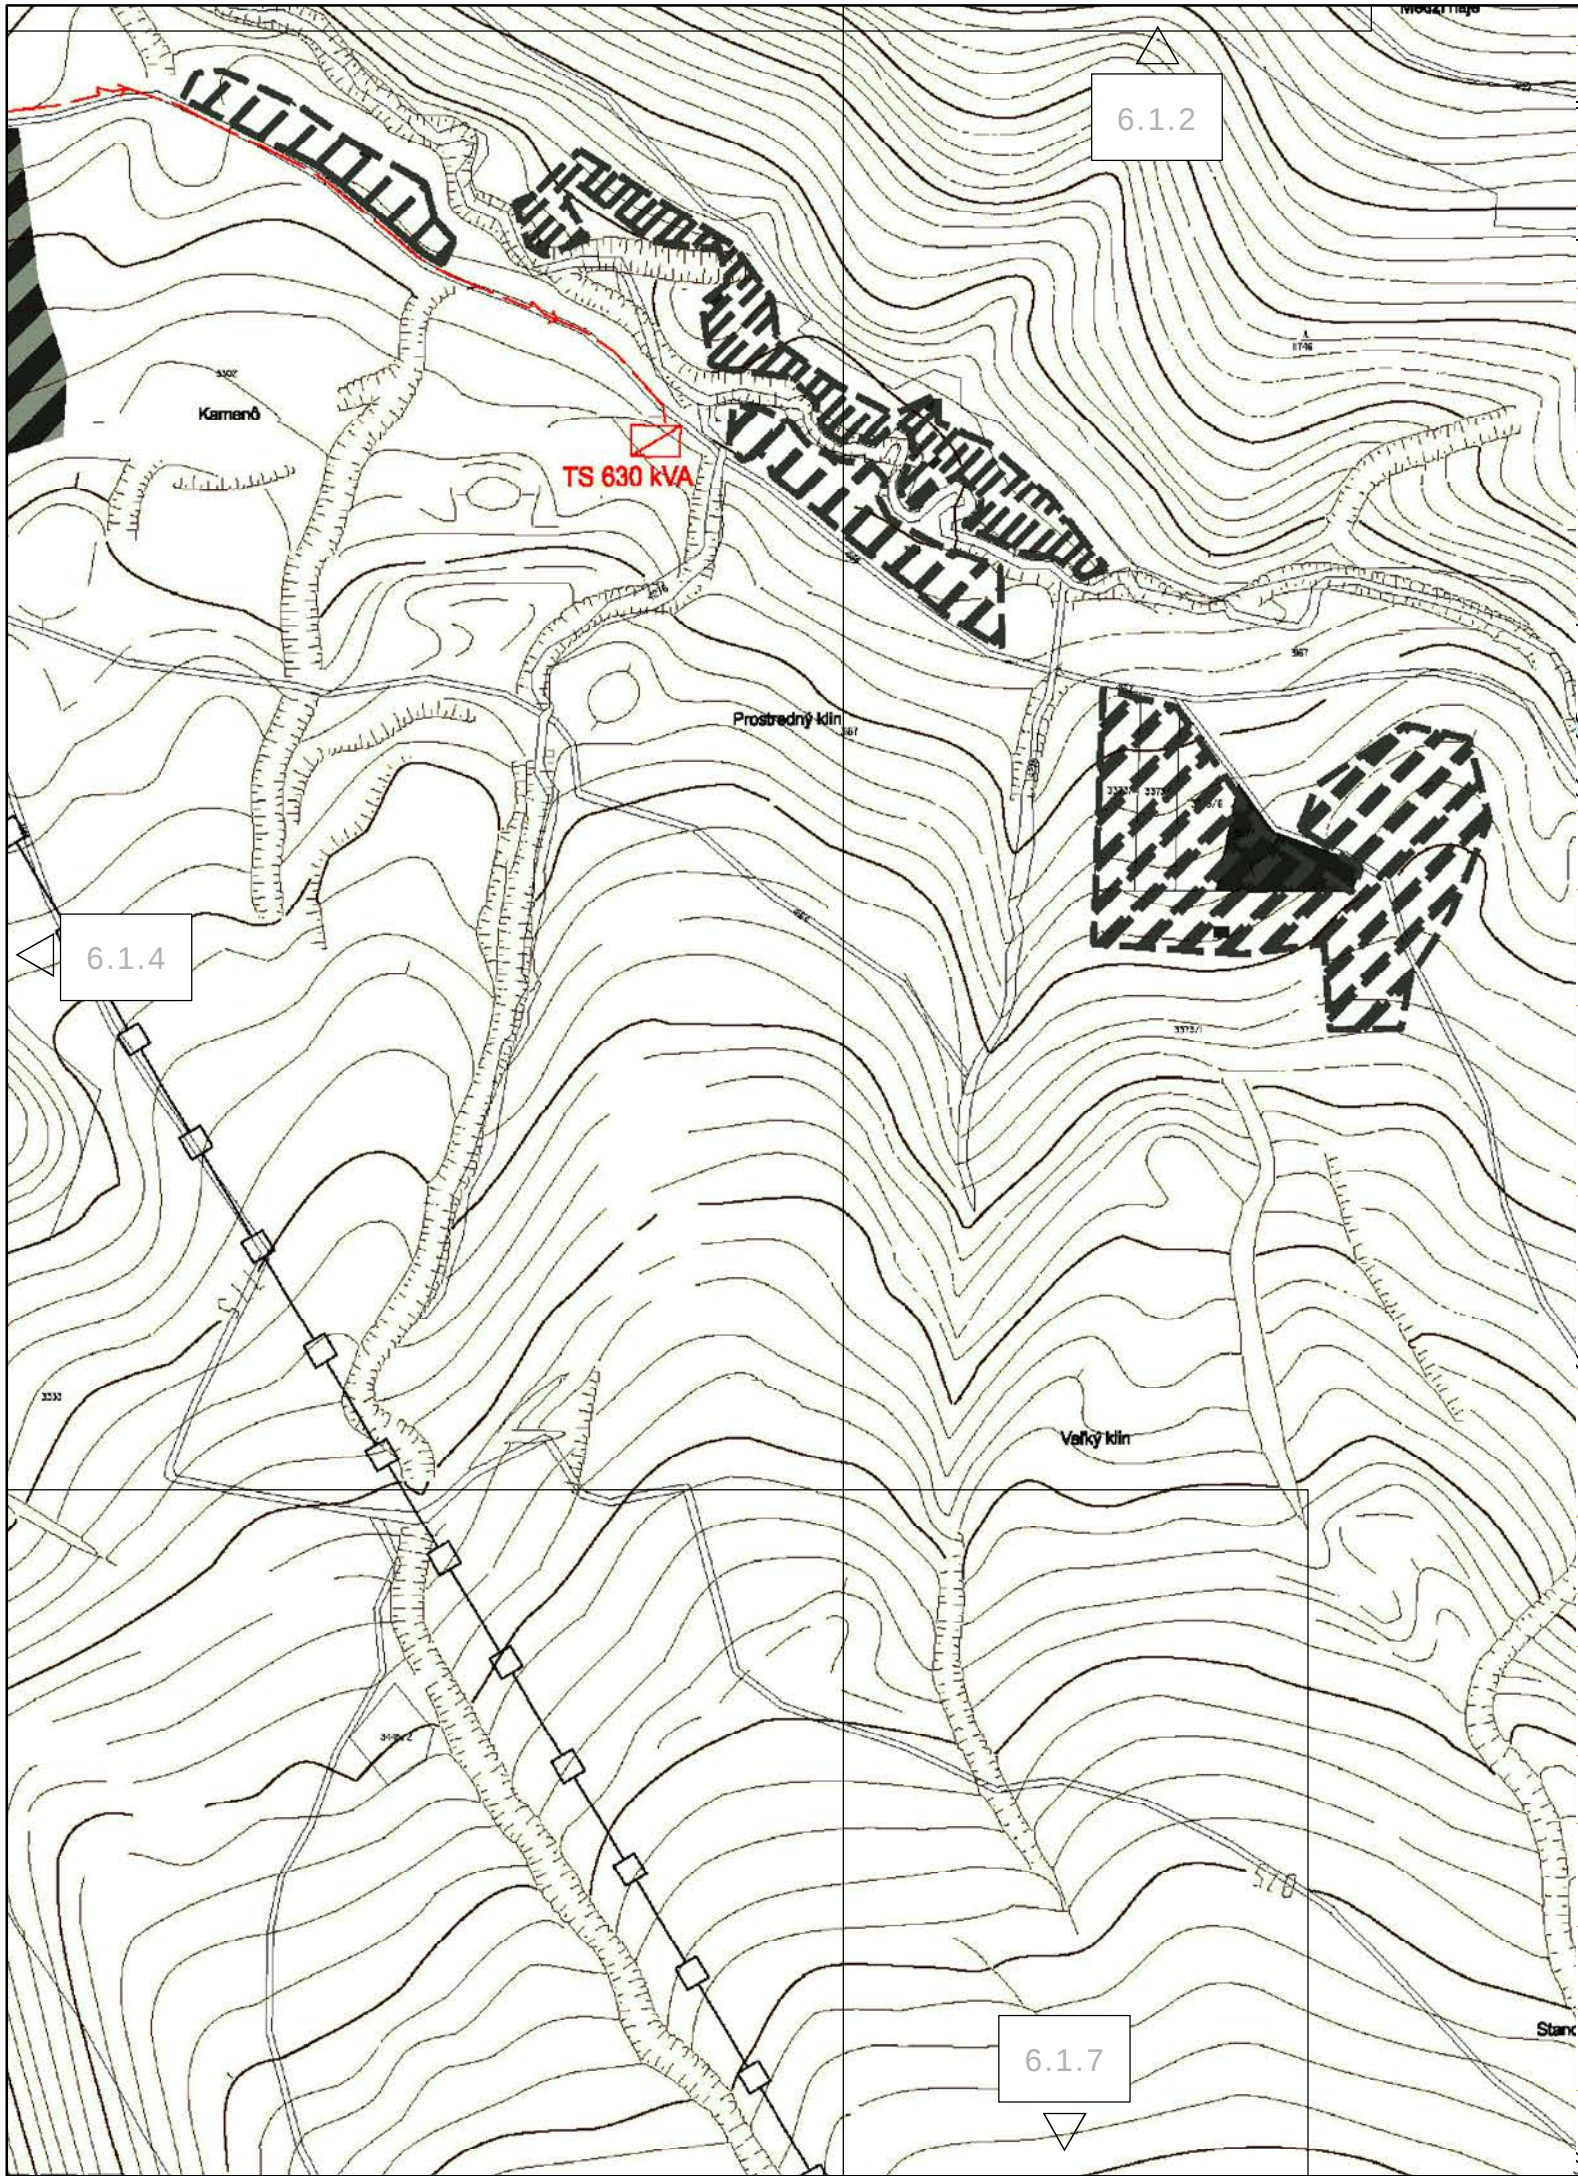


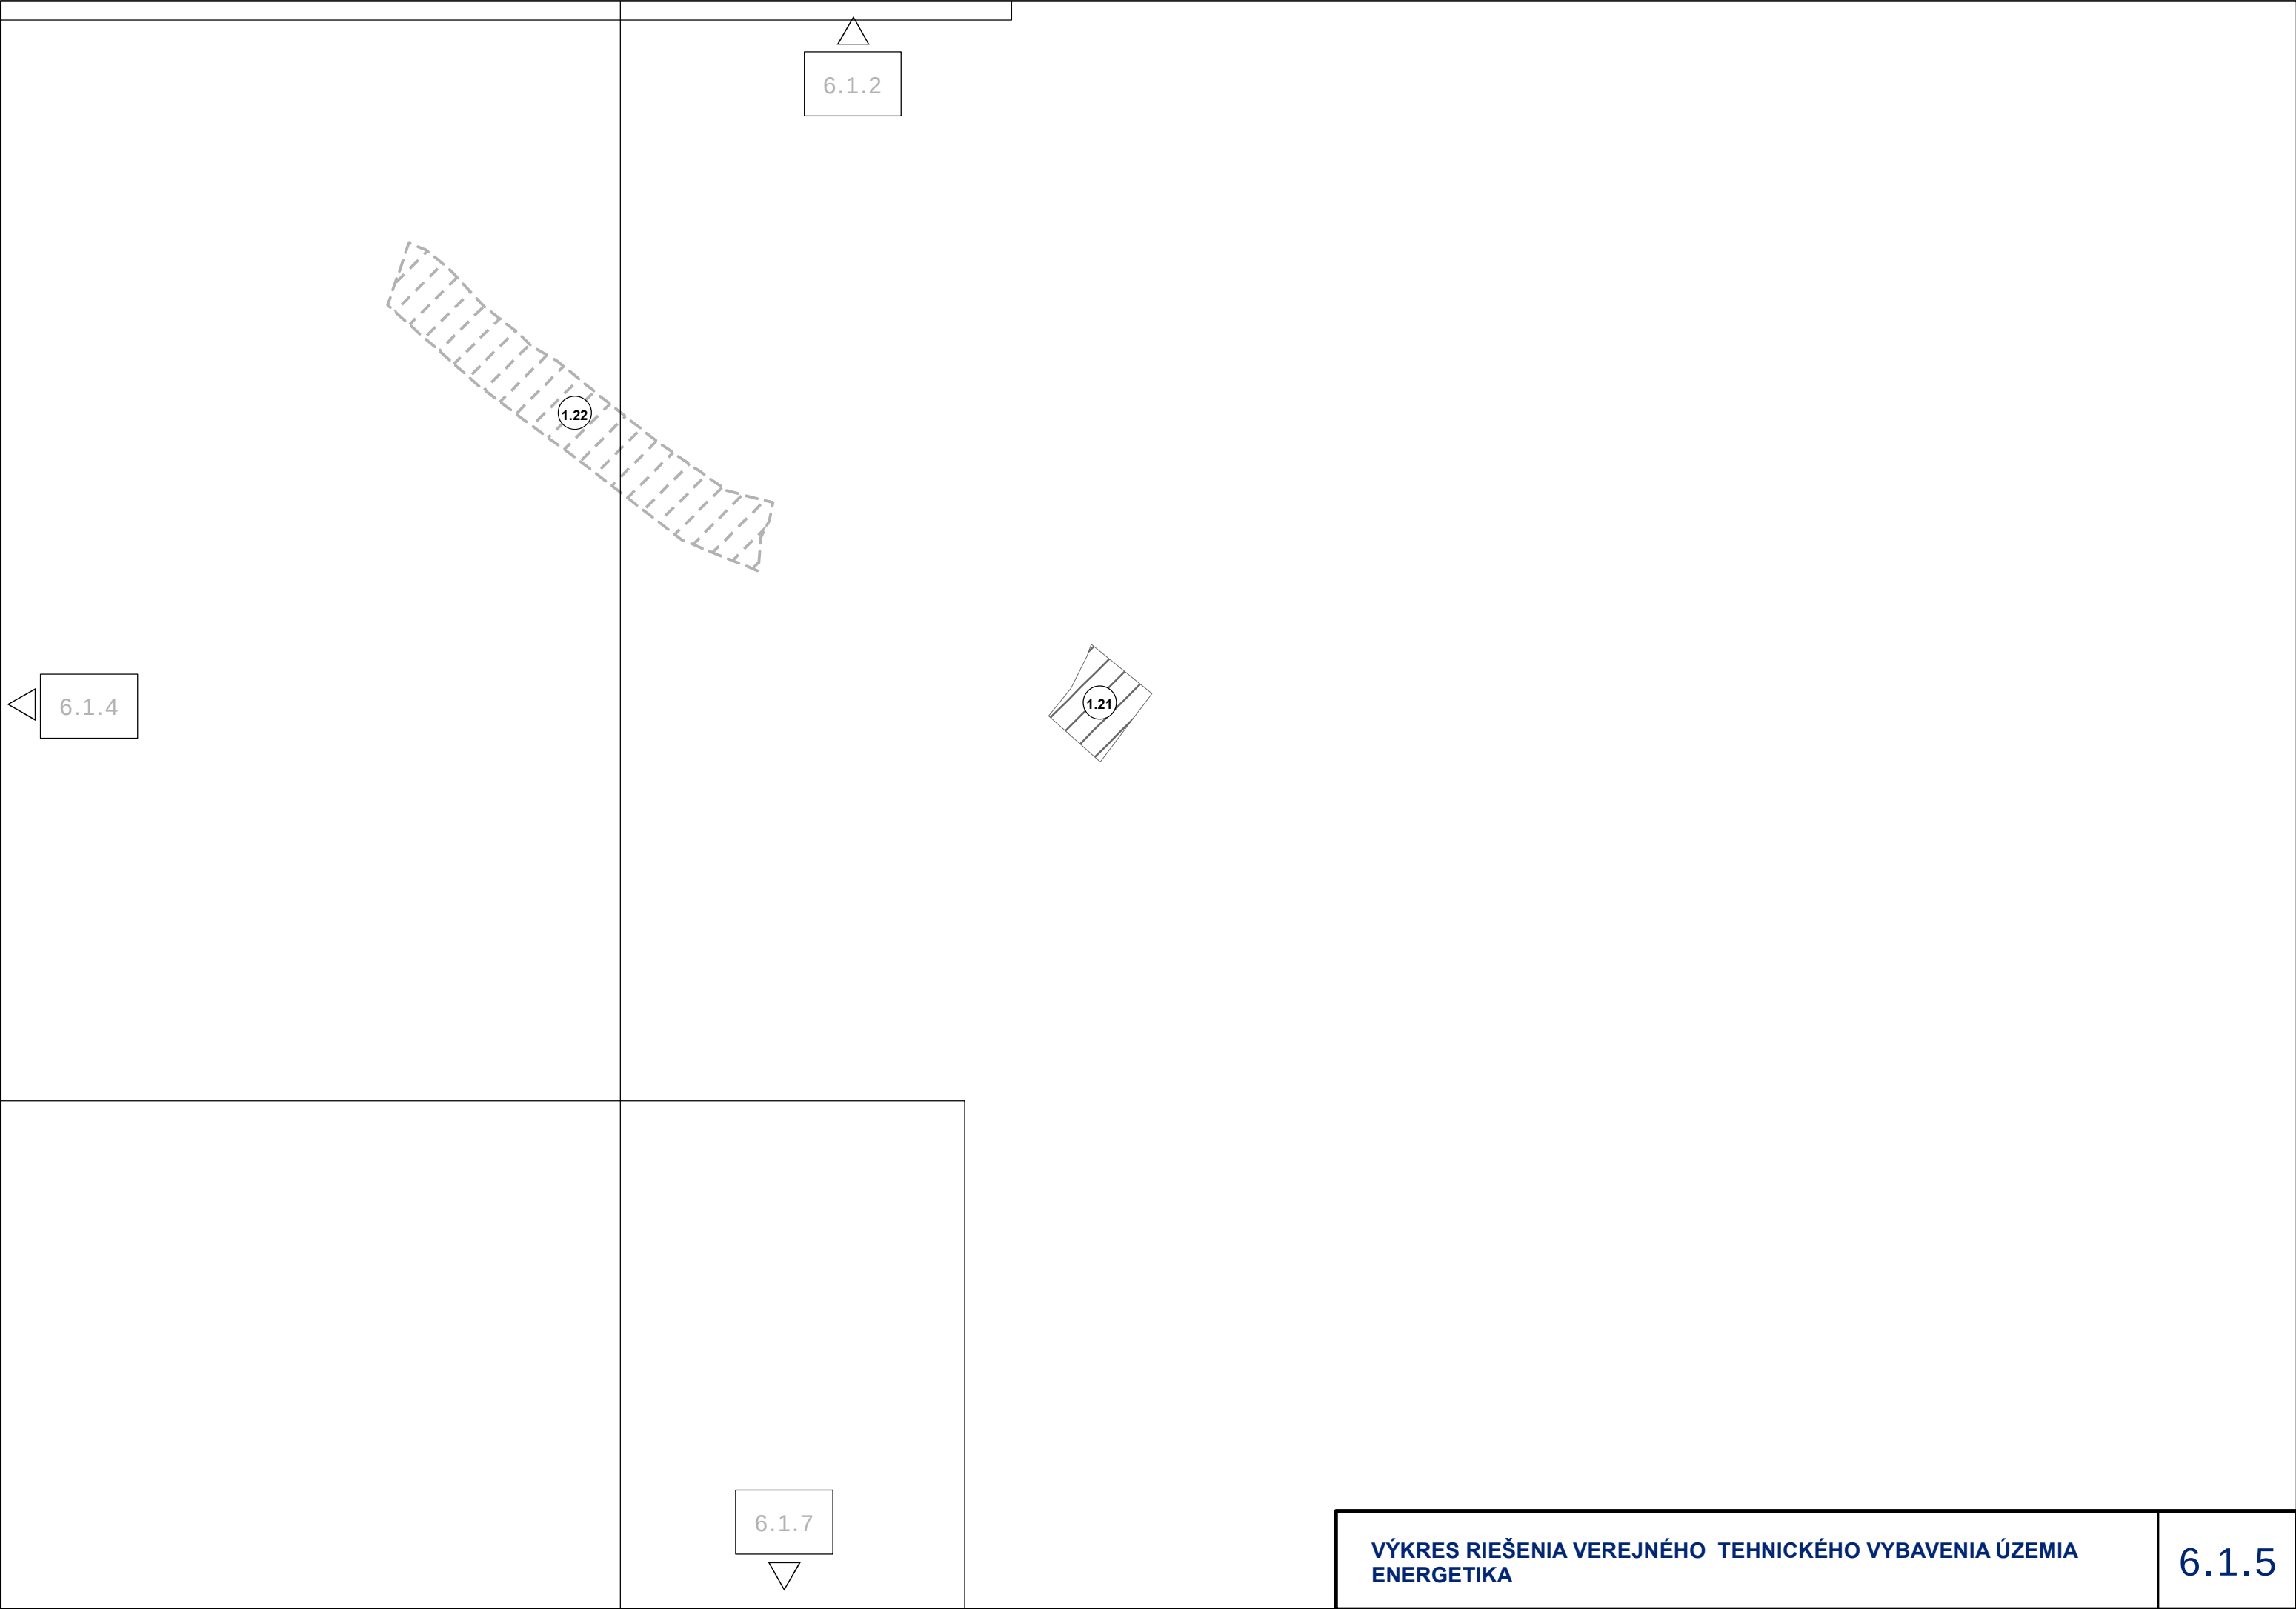

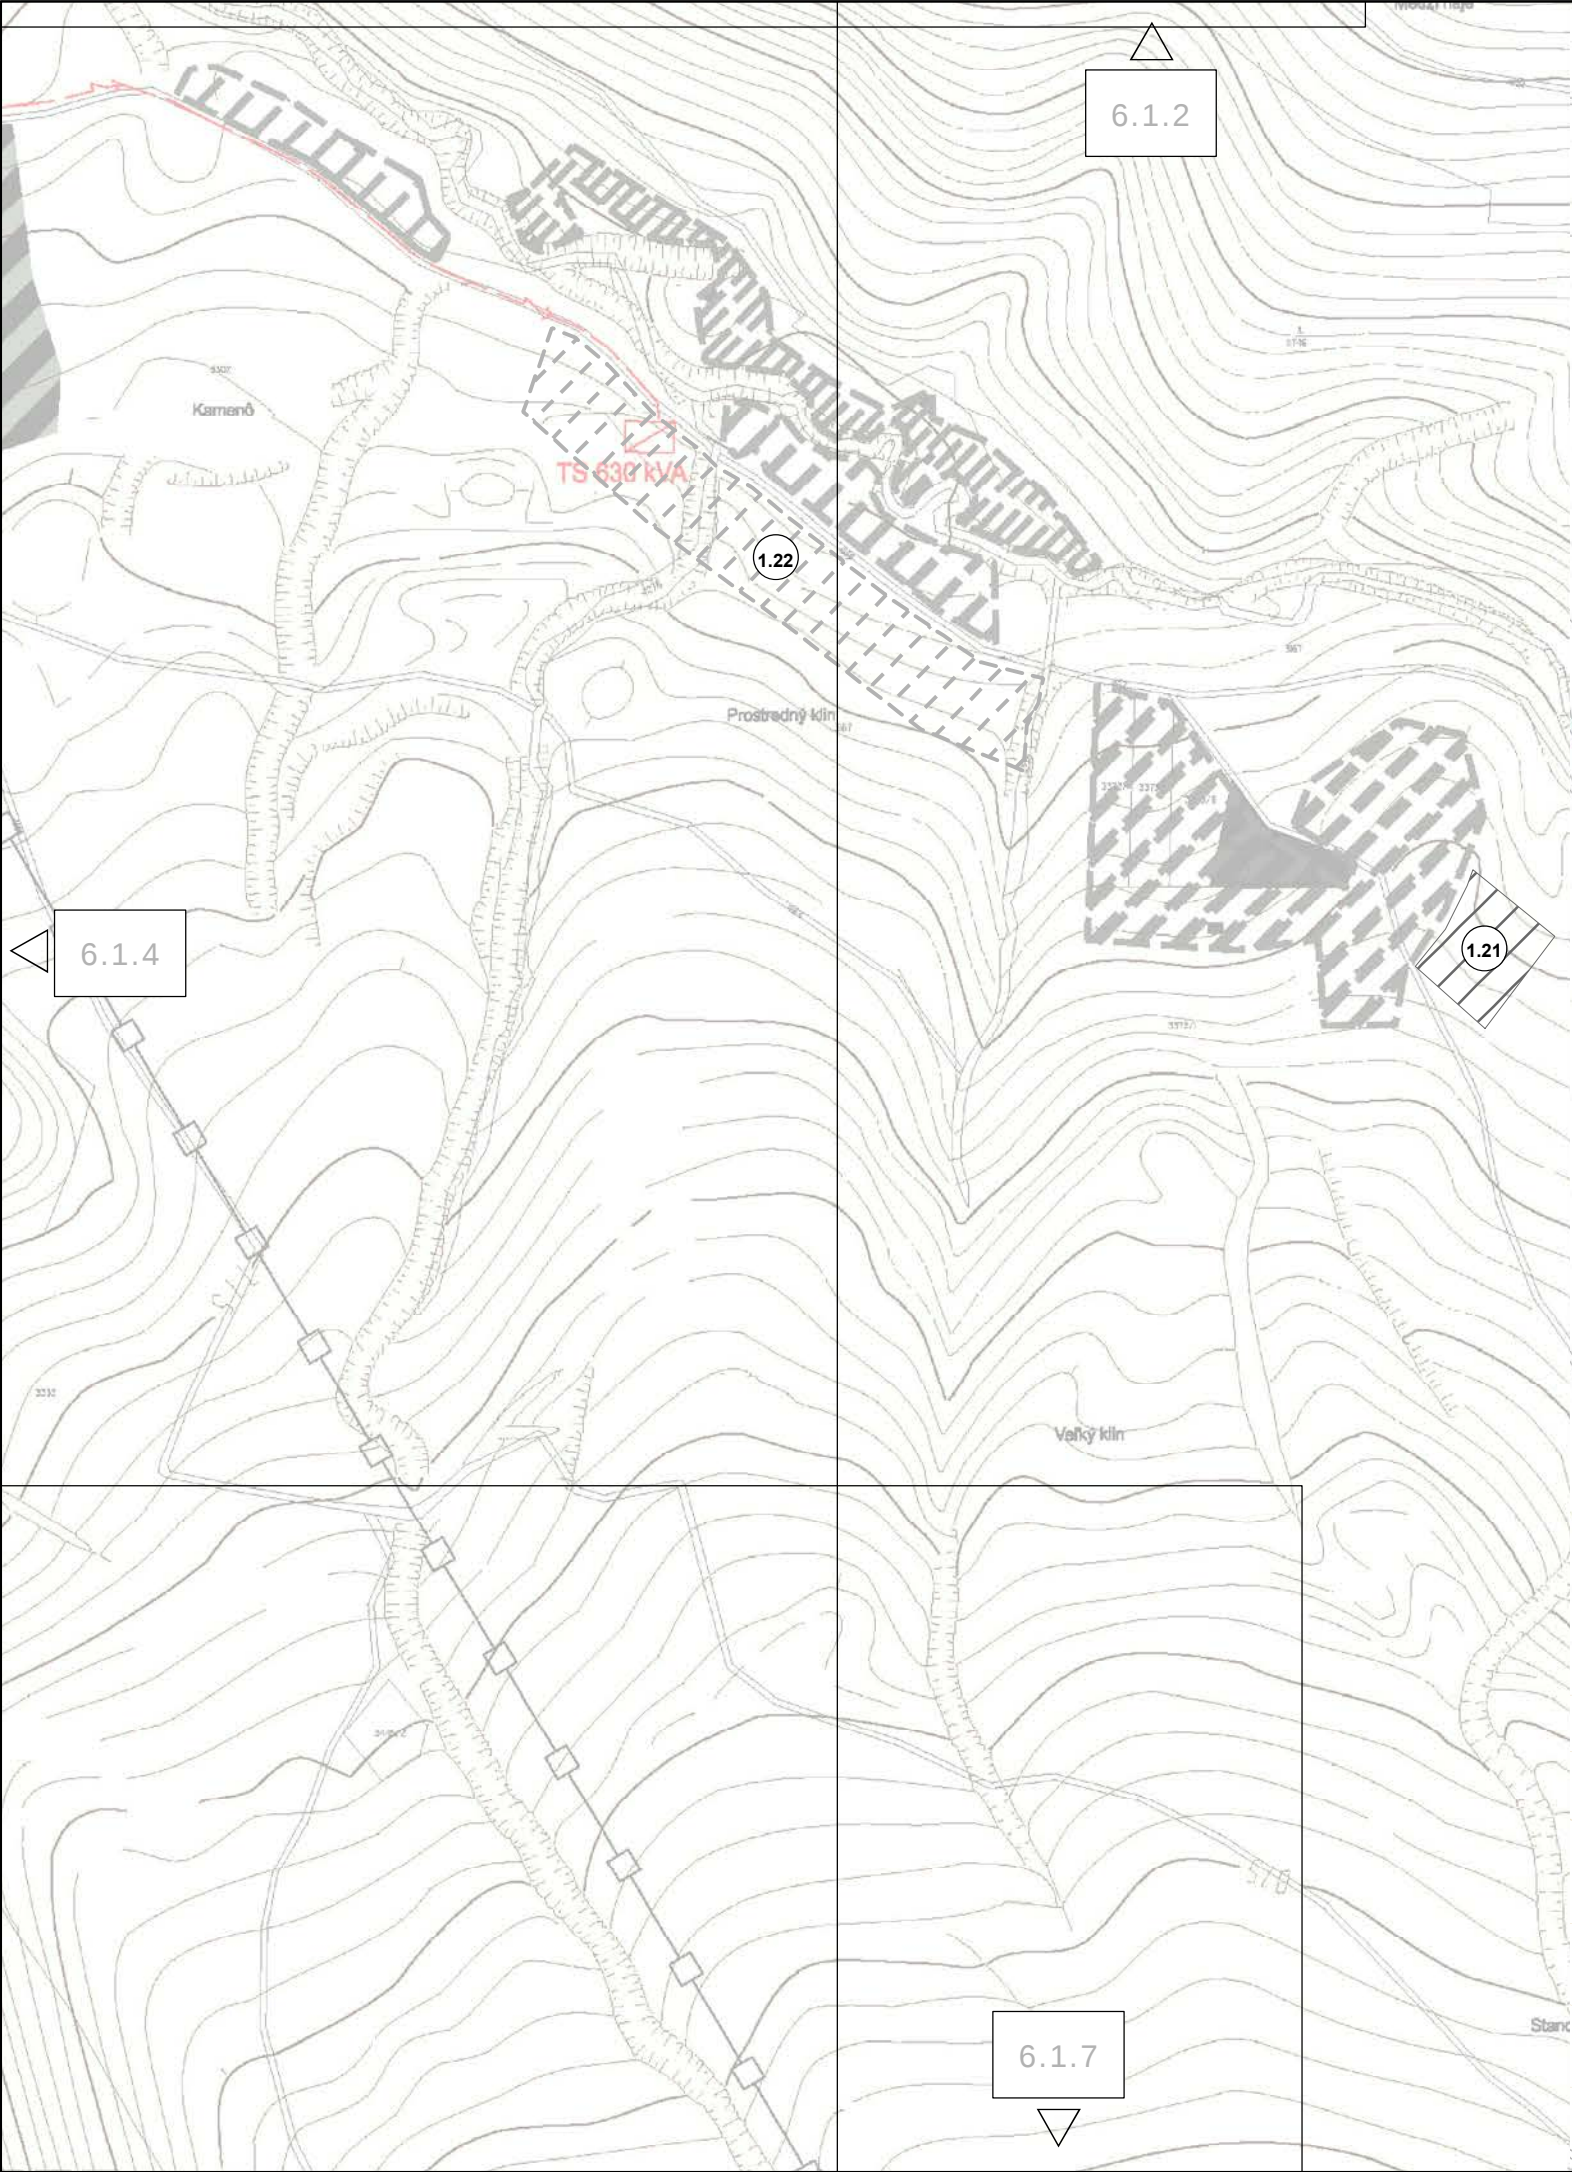

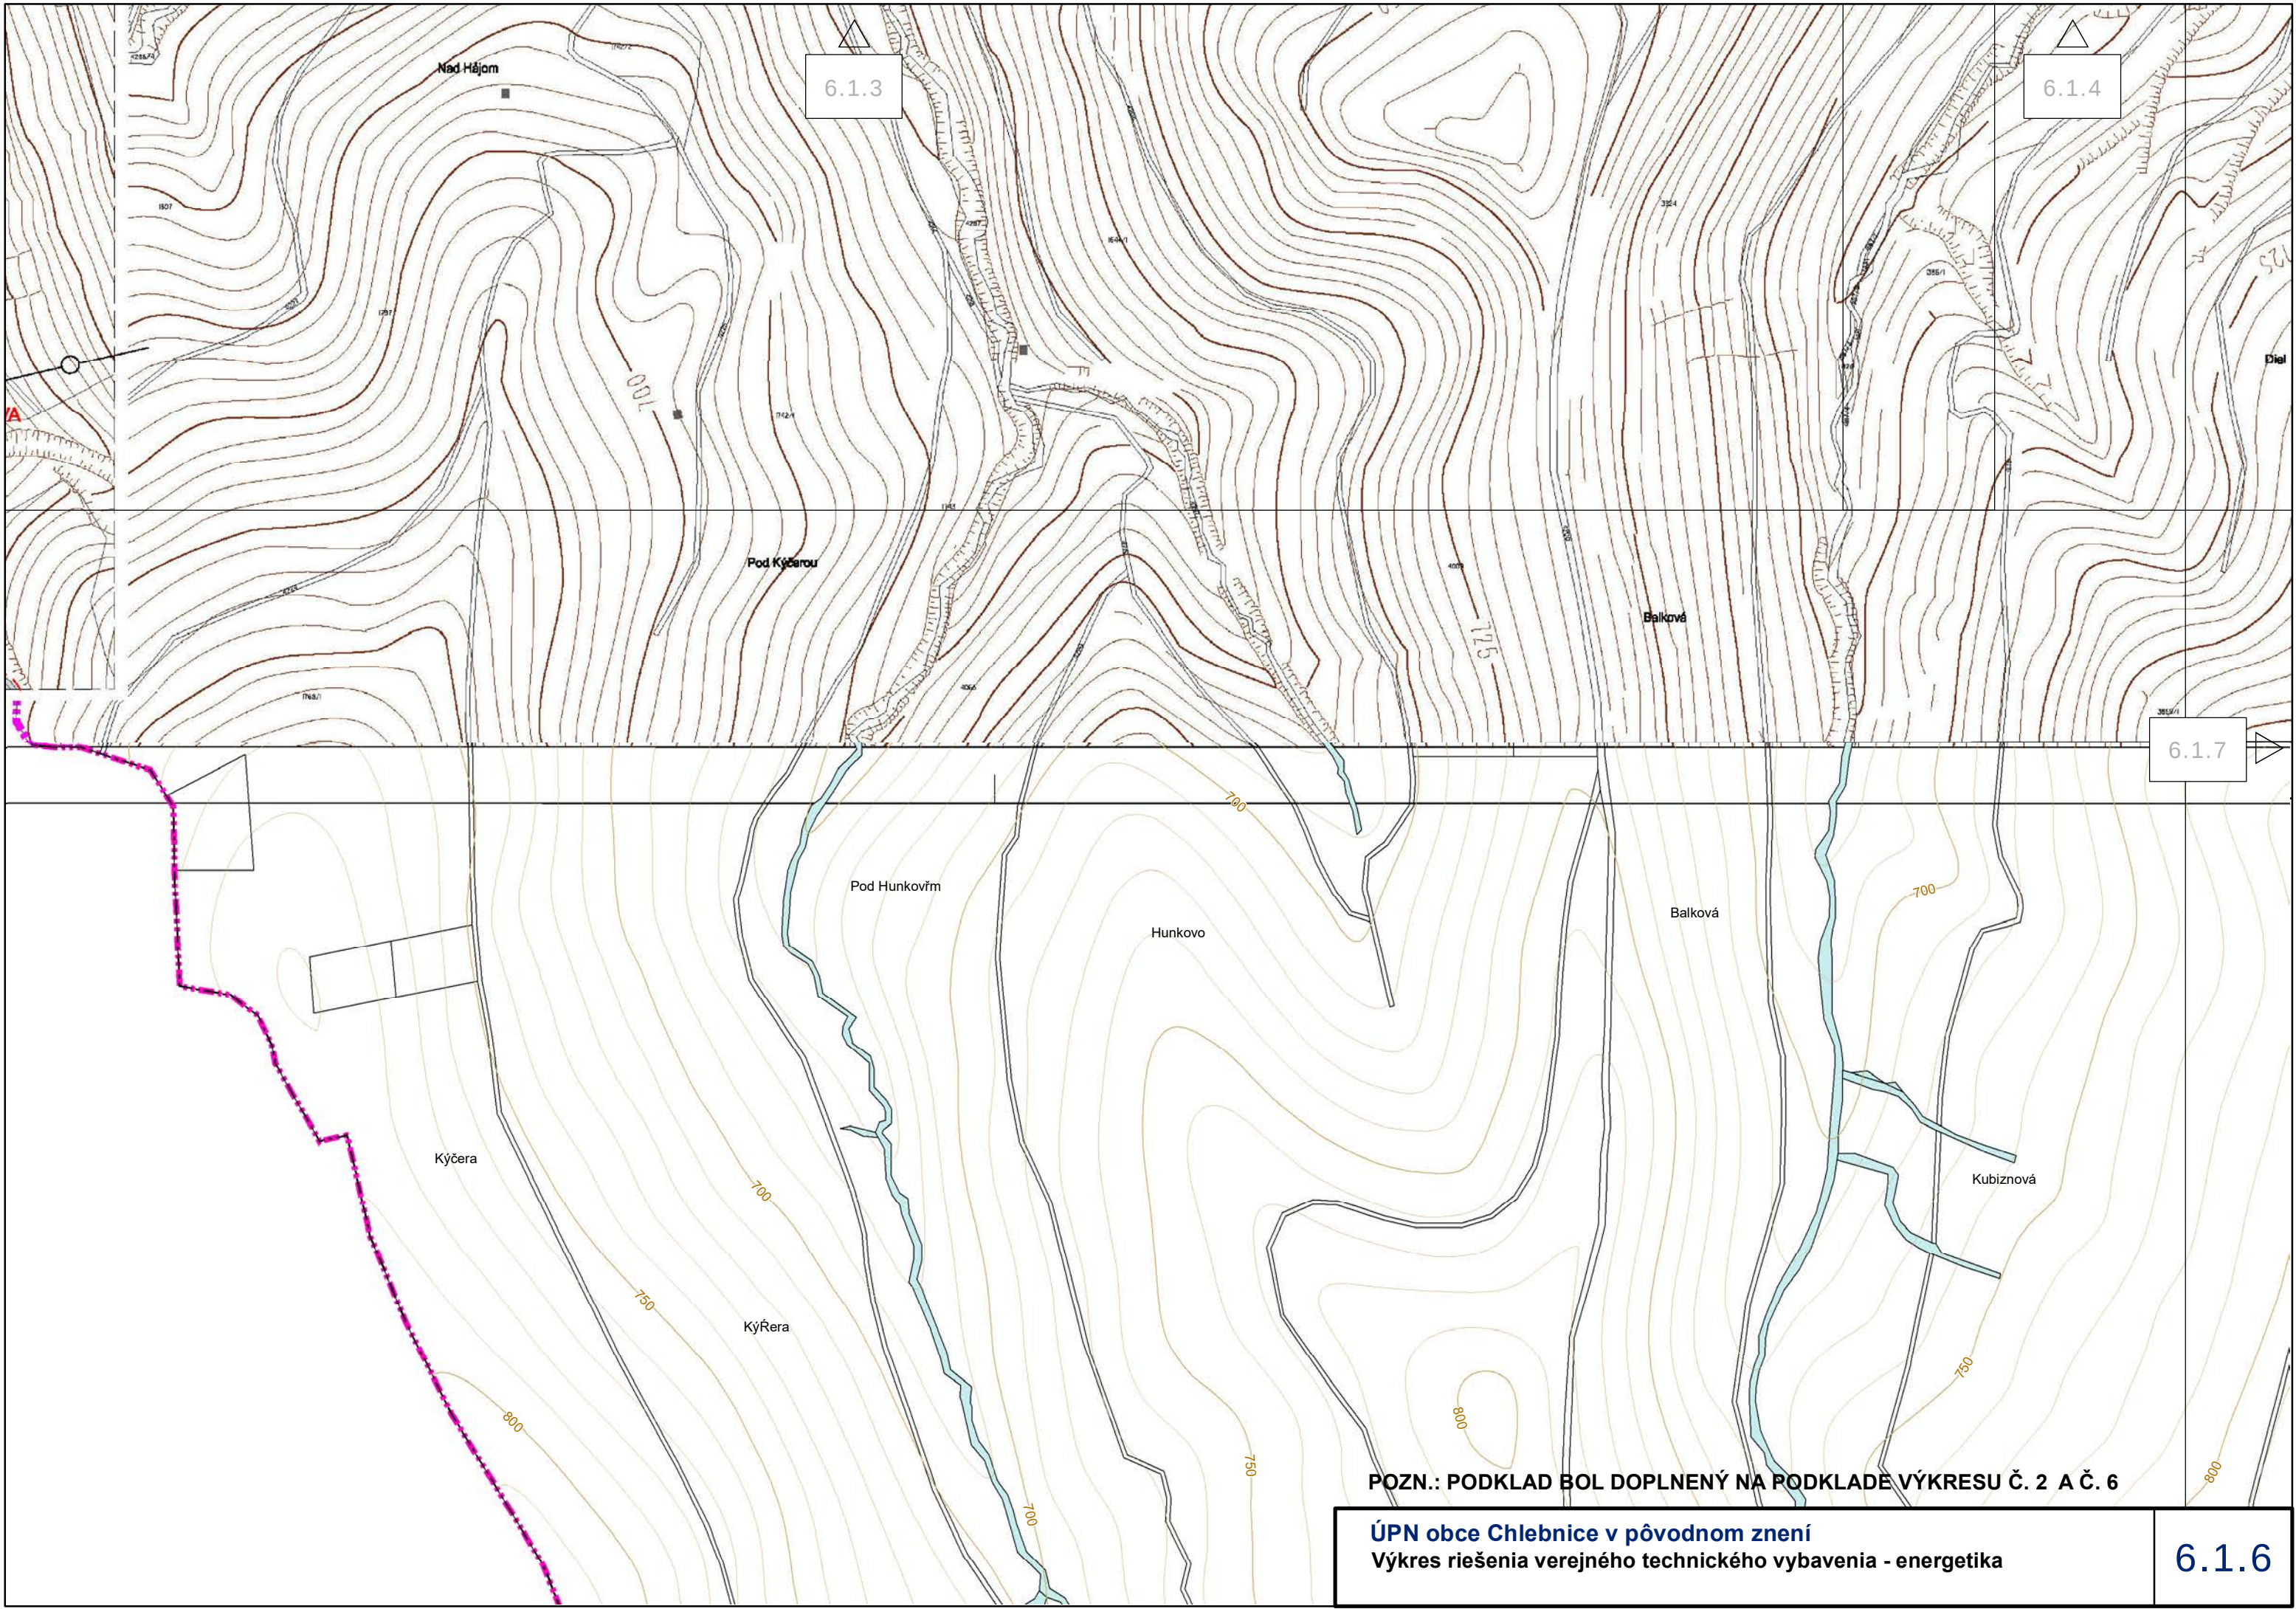

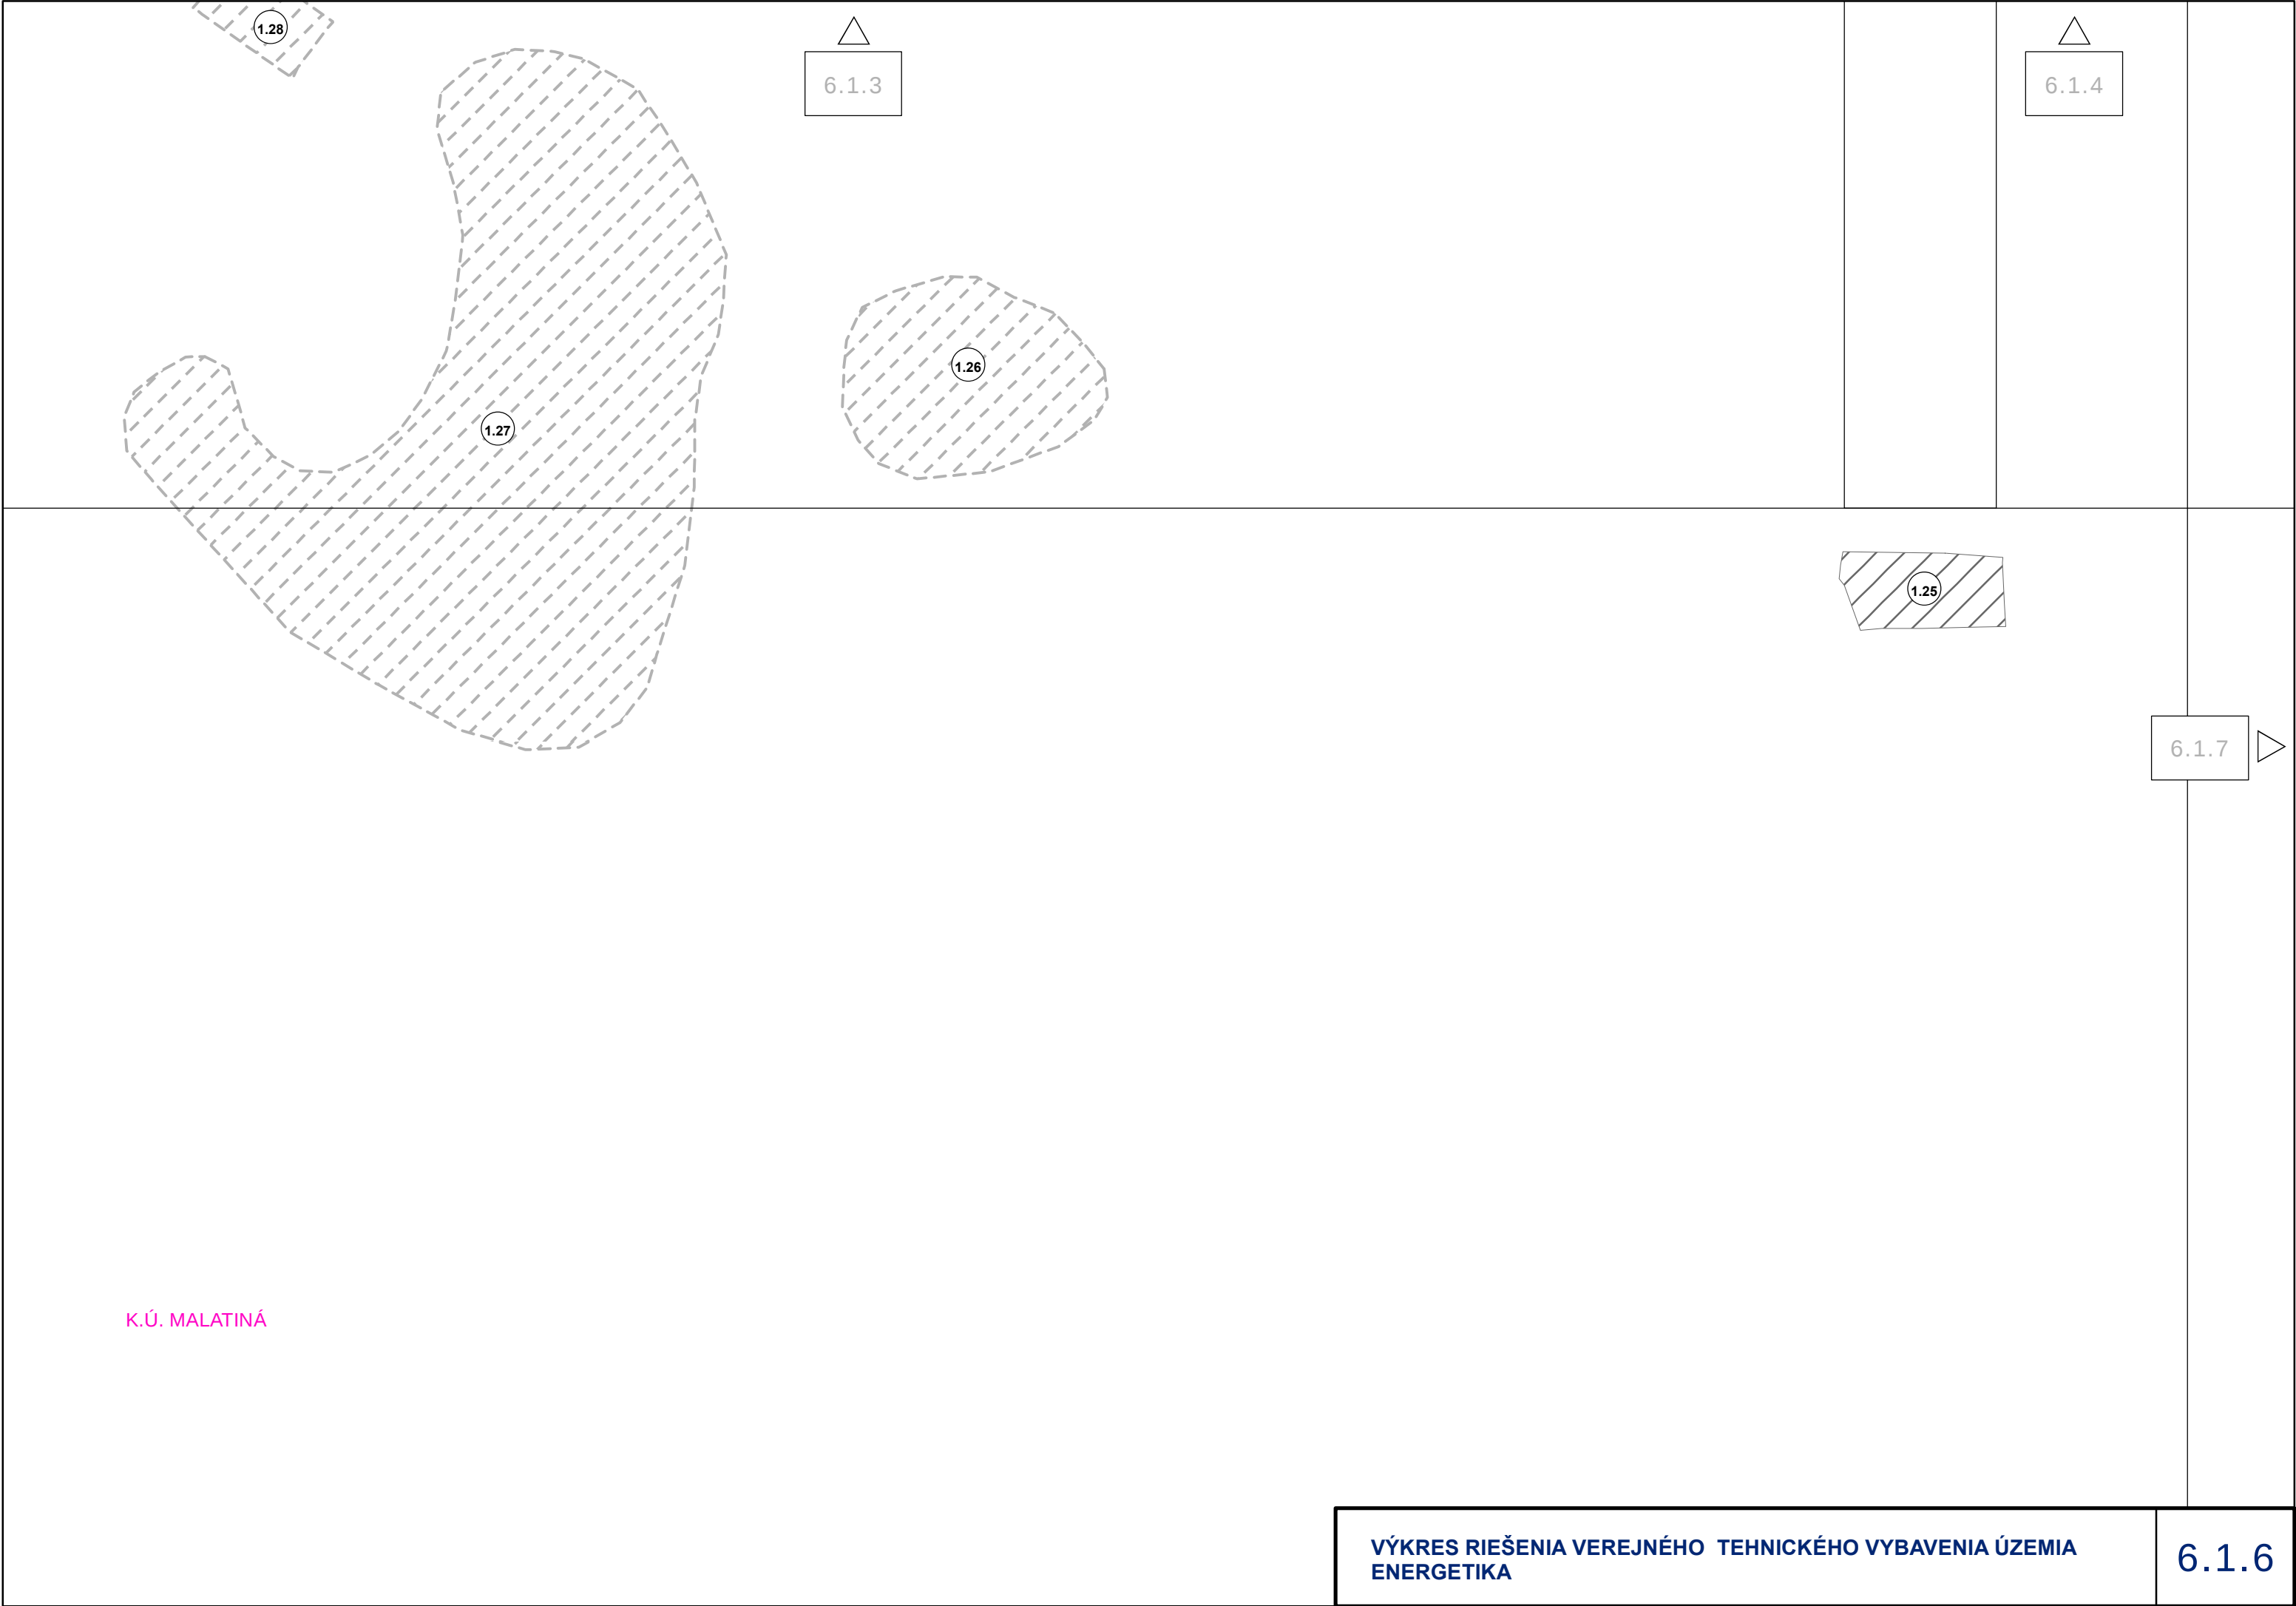

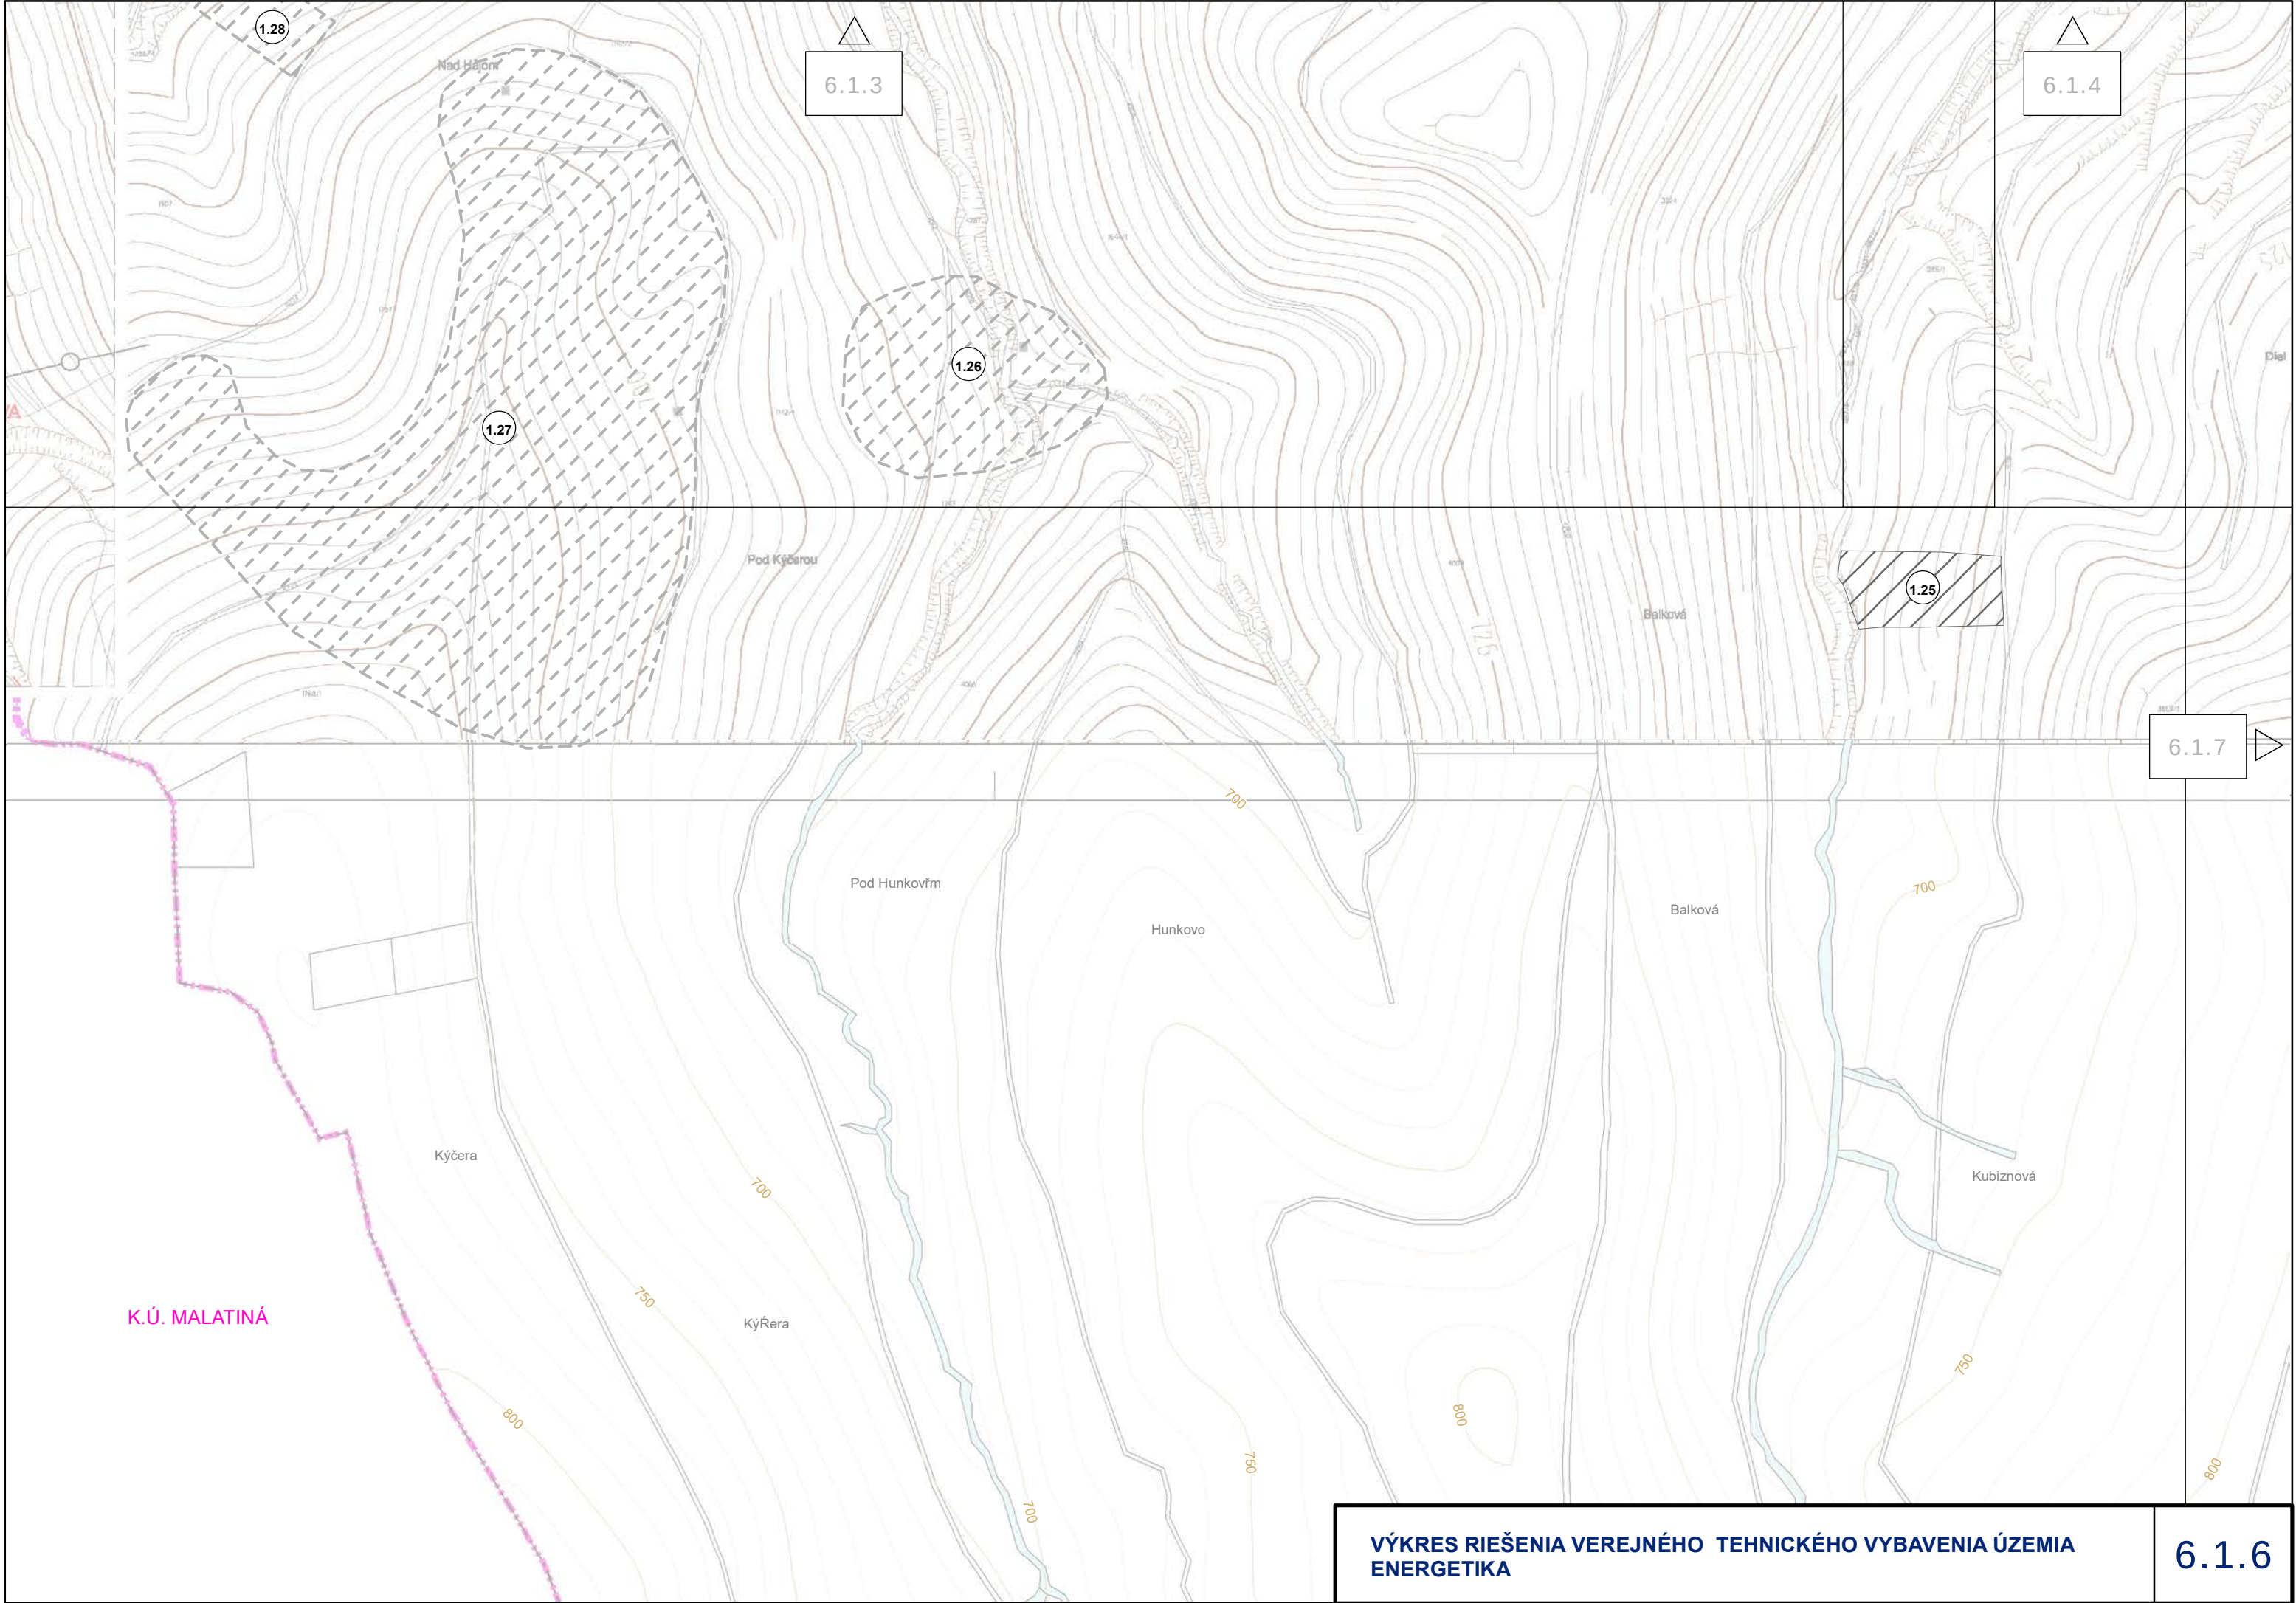

K.Ú. MALATINÁ



6.1.3

6.1.4

6.1.7

6.1.6

VÝKRES RIEŠENIA VEREJNÉHO TEHNICKÉHO VYBAVENIA ÚZEMIA  
ENERGETIKA

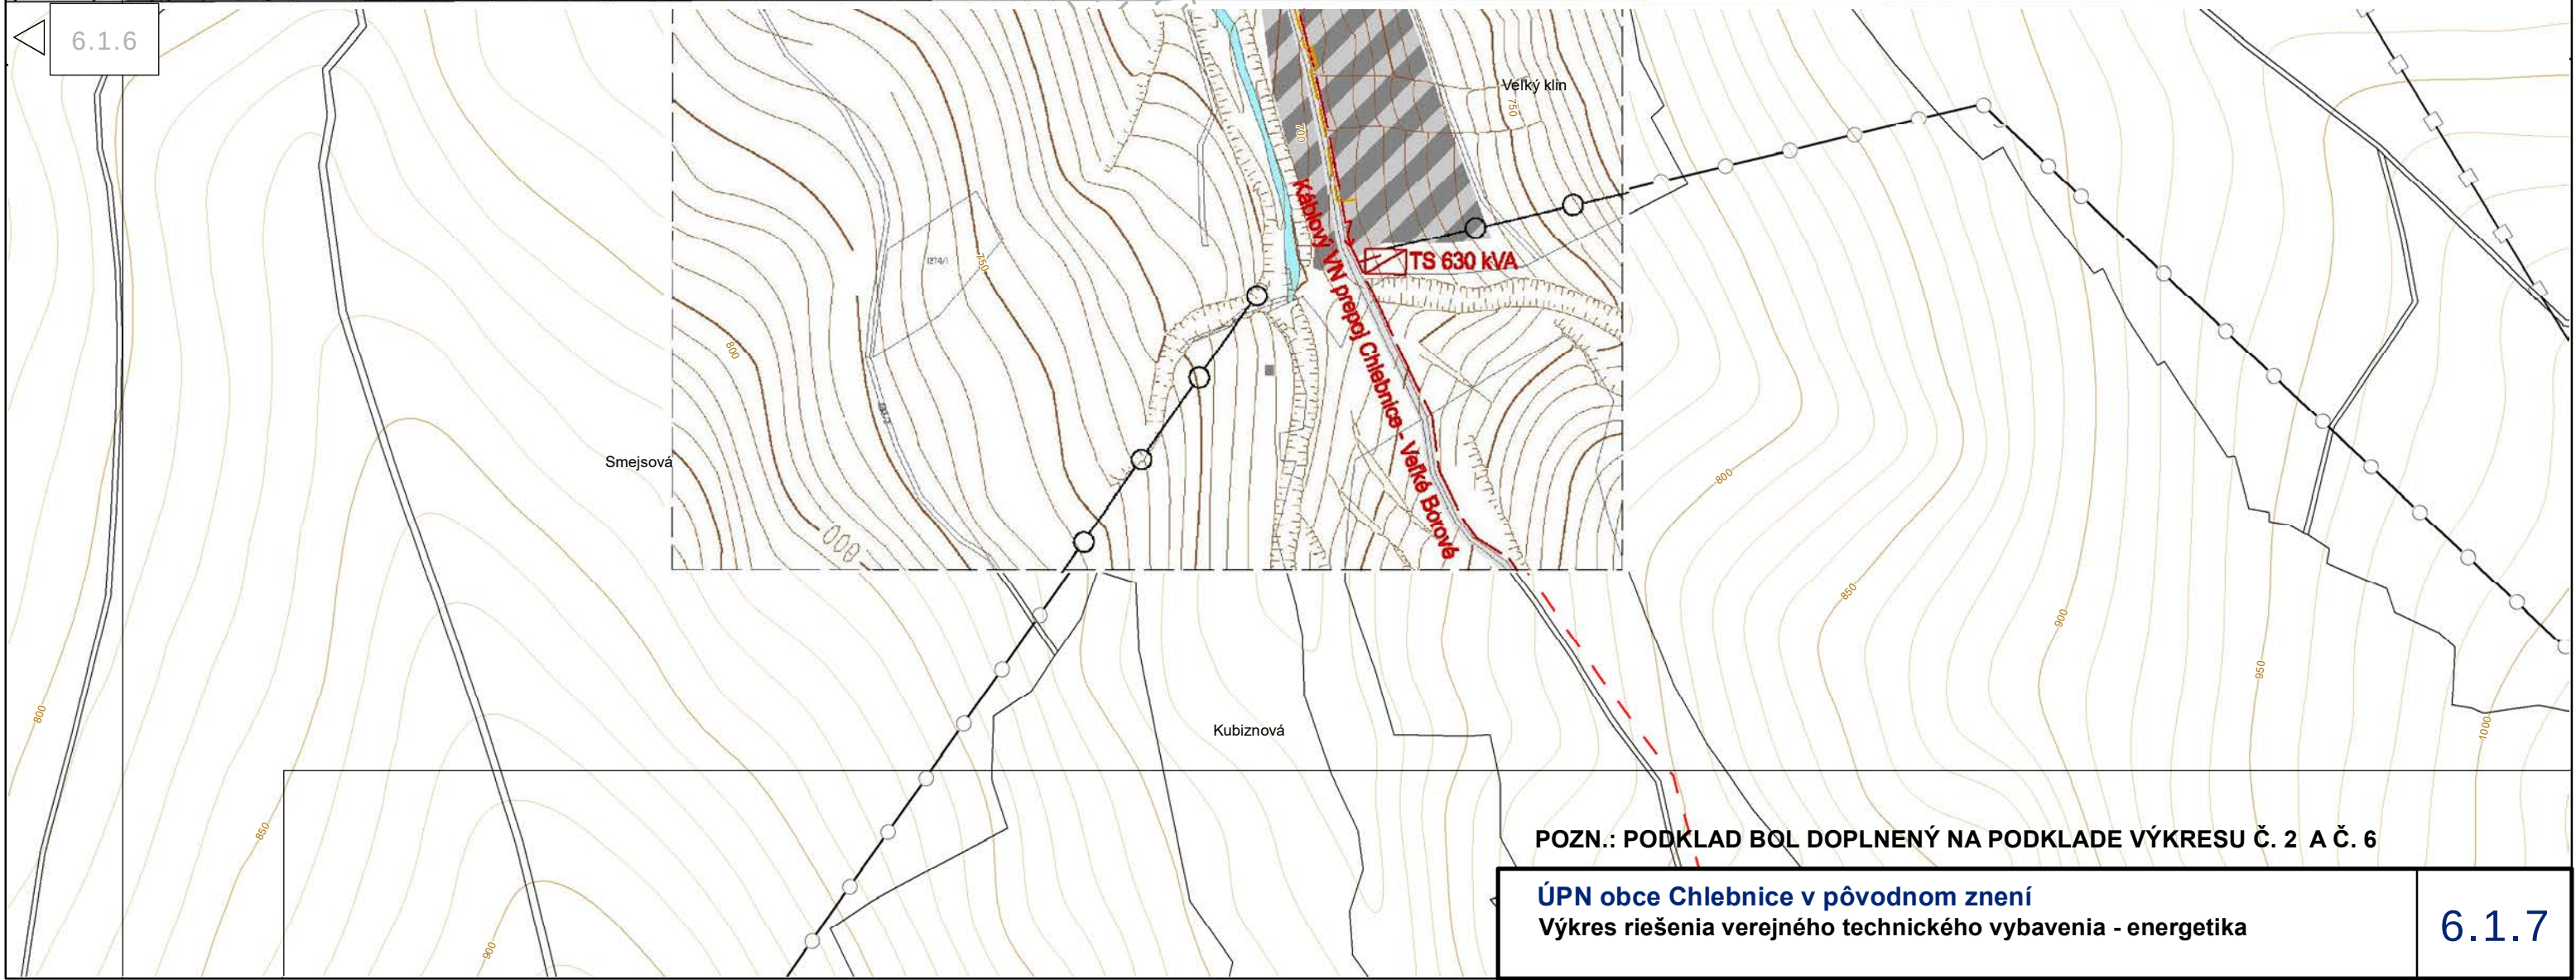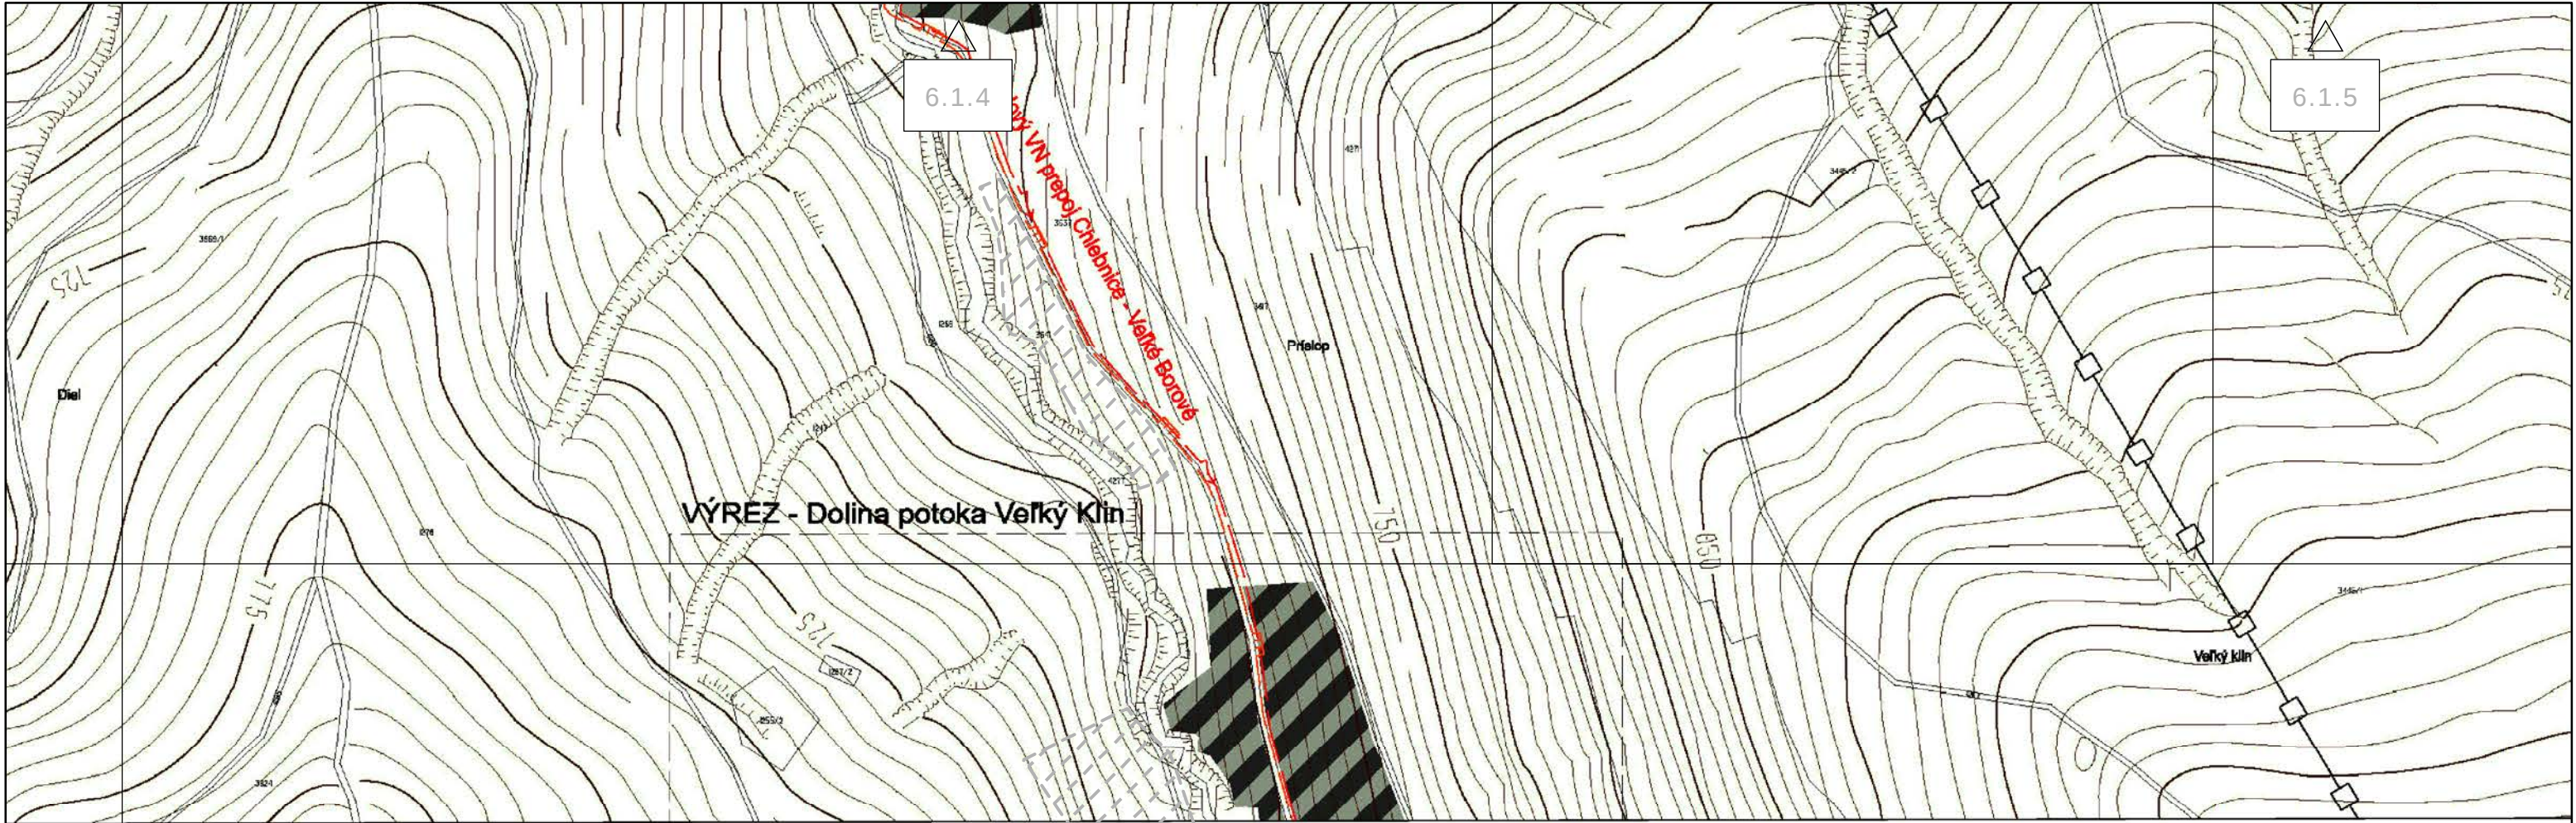

POZN.: PODKLAD BOL DOPLNENÝ NA PODKLADE VÝKRESU Č. 2 A Č. 6

ÚPN obce Chlebnice v pôvodnom znení  
Výkres riešenia verejného technického vybavenia - energetika

6.1.7

|                  |                                  |                                                                                 |                  |
|------------------|----------------------------------|---------------------------------------------------------------------------------|------------------|
|                  | <div>6.1.4</div> <div>1.23</div> |                                                                                 | <div>6.1.5</div> |
| <div>6.1.6</div> | <div>1.24</div>                  |                                                                                 |                  |
|                  |                                  | <div>VÝKRES RIEŠENIA VEREJNÉHO TEHNICKÉHO VYBAVENIA ÚZEMIA<br/>ENERGETIKA</div> | <div>6.1.7</div> |

