


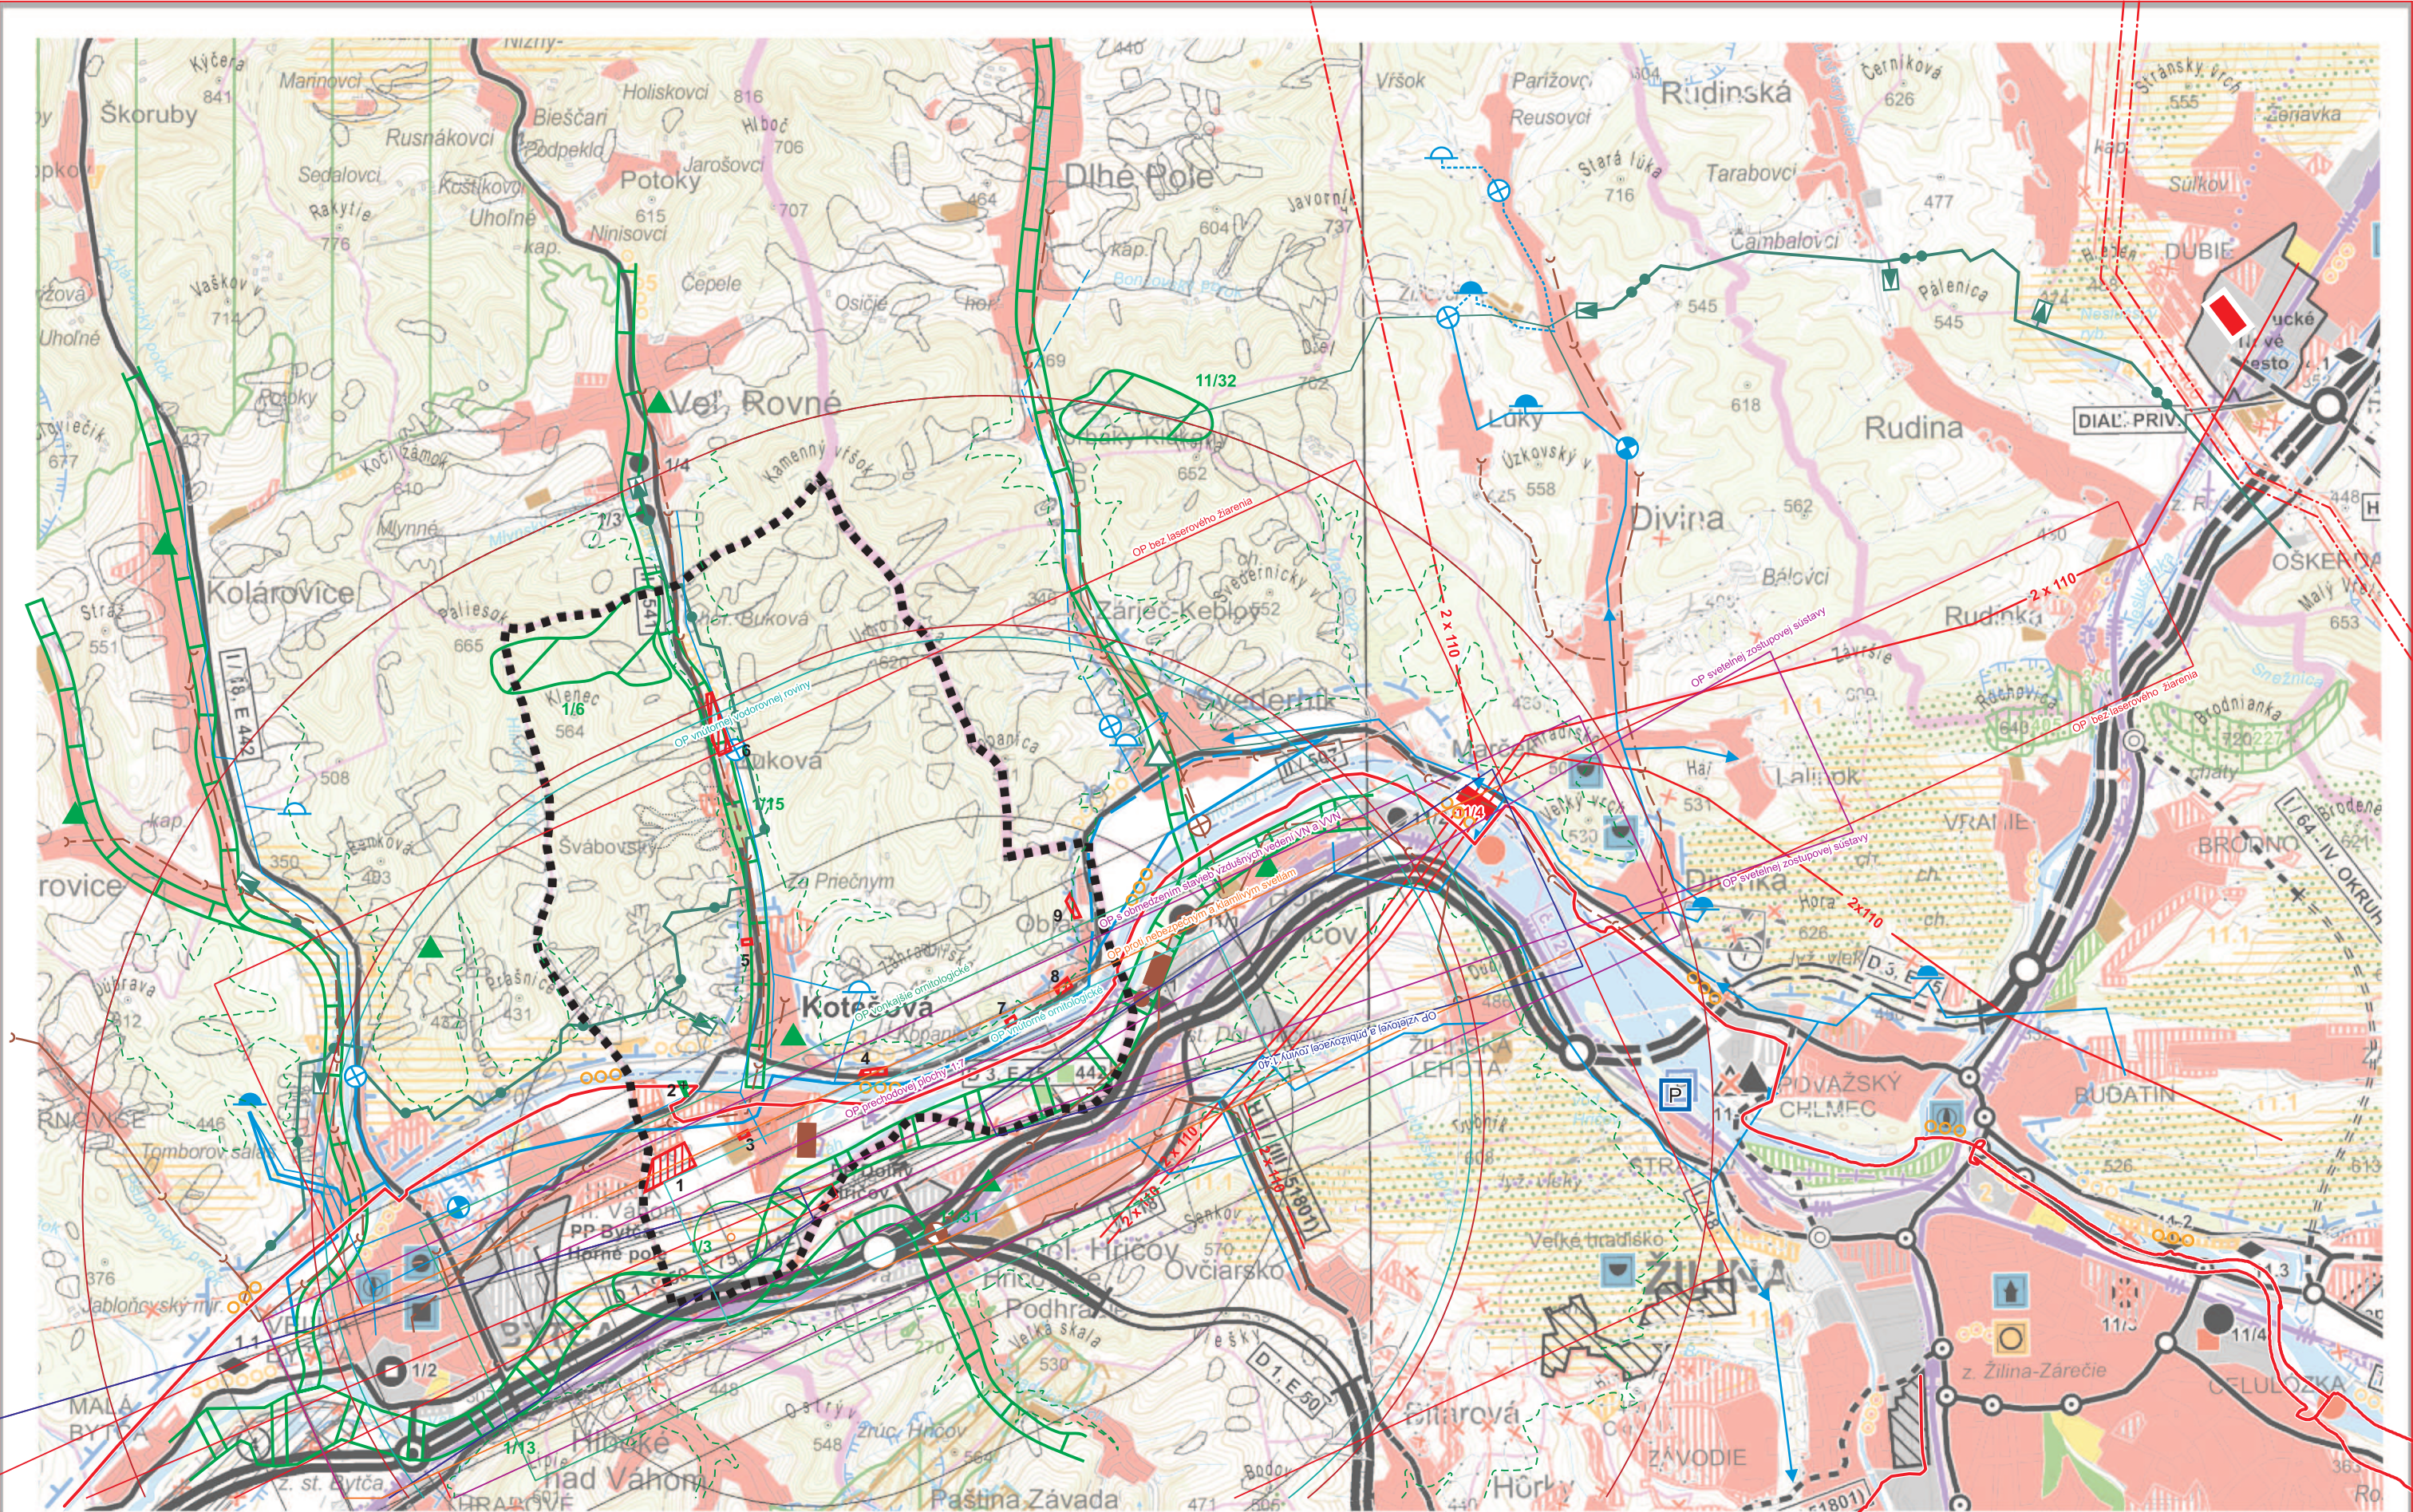

| STAV | NÁVRH | VÝHLAD |                                                                                     | STAV | NÁVRH | VÝHLAD |                                                    | STAV | NÁVRH | VÝHLAD |                                                                            |
|------|-------|--------|-------------------------------------------------------------------------------------|------|-------|--------|----------------------------------------------------|------|-------|--------|----------------------------------------------------------------------------|
|      |       |        | HRANICA SLOVENSKEJ REPUBLIKY                                                        |      |       |        | VYSOKORÝCHLOSTNÁ ŽELEZNIČNÁ TRÁŤ                   |      |       |        | VODNÁ, VODÁRENSKÁ NÁDRŽ                                                    |
|      |       |        | HRANICA RIEŠENÉHO ÚZEMIA                                                            |      |       |        | ŽELEZNIČNÁ TRÁŤ I. KATEGÓRIE                       |      |       |        | HRANICA CHRÁNENEJ VODOHOSPODÁRSKEJ OBLASTI                                 |
|      |       |        | HRANICA OKRESU                                                                      |      |       |        | ŽELEZNIČNÁ TRÁŤ III. KATEGÓRIE                     |      |       |        | PHO ZDROJOV PITNÝCH VÔD I*                                                 |
|      |       |        | HRANICA OBCE <b>KOTEŠOVÁ</b>                                                        |      |       |        | ELEKTRIFIKÁCIA ŽELEZNIČNEJ TRATE                   |      |       |        | PHO ZDROJOV PITNÝCH VÔD II*                                                |
|      |       |        | OBYTNÉ PLOCHY A PLOCHY OBČIANSKEJ VYBAVENOSTI                                       |      |       |        | ŽELEZNIČNÁ STANICA                                 |      |       |        | PHO ZDROJOV PITNÝCH VÔD III*, POVODIE VODÁRENSKEHO TOKU                    |
|      |       |        | PLOCHY PRIEMYSELNEJ VÝROBY, SKLADOV                                                 |      |       |        | ŽELEZNIČNÁ ZASTÁVKA                                |      |       |        | OP I* PRÍRODNÝCH LIEČIVÝCH ZDROJOV A PRÍRODNÝCH MINERÁLNYCH ZDROJOV        |
|      |       |        | PRIEMYSELNÉ PARKY                                                                   |      |       |        | ZRIAĐOVACIA NÁKLADNÁ ŽELEZNIČNÁ STANICA            |      |       |        | OP II* PRÍRODNÝCH LIEČIVÝCH ZDROJOV A PRÍRODNÝCH MINERÁLNYCH ZDROJOV       |
|      |       |        | ZARIADENIA POĽNOHOSPODÁRSKEJ VÝROBY                                                 |      |       |        | TUNEL ŽELEZNIČNÝ, VRT                              |      |       |        | OP II* PRÍRODNÝCH LIEČIVÝCH ZDROJOV A PRÍR. MIN. ZDROJOV - PÓVODNE OP III* |
|      |       |        | PLOCHY ŠPORTOVÝCH ZARIADENÍ                                                         |      |       |        | HRANIČNÝ PRIECHOD ŽELEZNIČNÝ                       |      |       |        | MALOPLOŠNÉ CHRÁNENÉ ÚZEMIE ZÓNA A - V. STUPEŇ OCHRANY                      |
|      |       |        | PLOCHY REKREAČIE A TURIZMU                                                          |      |       |        | VODNÁ CESTA, PRISTAV                               |      |       |        | MALOPLOŠNÉ CHRÁNENÉ ÚZEMIE ZÓNA B - IV. STUPEŇ OCHRANY                     |
|      |       |        | REKREAČNÝ PRIESTOR VYŠŠIEHO VÝZNAMU PRE DYNAMICKÉ AKTIVITY                          |      |       |        | REKREAČNÁ VODNÁ DOPRAVA                            |      |       |        | MALOPLOŠNÉ CHRÁNENÉ ÚZEMIE ZÓNA C - III. STUPEŇ OCHRANY                    |
|      |       |        | PLOCHY VÝZNAMNEJ ZELENÉ A CINTORÍNŮV                                                |      |       |        | OOCHRANÉ PÁSMO LETISKÁ ŽILINA MEDZINÁRODNÚ DOPRAVU |      |       |        | NAVRHOVANÉ CHRÁNENÉ ÚZEMIE EURÓPSKEHO VÝZNAMU NATURA 2000                  |
|      |       |        | PLOCHY LESOPARKOV                                                                   |      |       |        | TERÉN / PŘEKÁŽKA / LETISKÁ ŽILINA II MOŽNOSTAMI    |      |       |        | VEĽKOPLOŠNÉ CHRÁNENÉ ÚZEMIE ZÓNA A - V. STUPEŇ OCHRANY                     |
|      |       |        | VNÚTORNÉ KÚPEĽNÉ ÚZEMIE                                                             |      |       |        | LETISKO PRE LETECKÉ PRÁCE                          |      |       |        | VEĽKOPLOŠNÉ CHRÁNENÉ ÚZEMIE ZÓNA B - IV. STUPEŇ OCHRANY                    |
|      |       |        | PLOCHY OSOBITNÉHO URČENIA                                                           |      |       |        | CIEĽOVÉ MIESTO TURIZMU A CESTOVNÉHO RUCHU          |      |       |        | VEĽKOPLOŠNÉ CHRÁNENÉ ÚZEMIE ZÓNA C - III. STUPEŇ OCHRANY                   |
|      |       |        | SVAHOVÉ DEFORMÁCIE                                                                  |      |       |        | STREDISKO TURIZMU MEDZINÁRODNÉ, CELŠTÁTNE          |      |       |        | VEĽKOPLOŠNÉ CHRÁNENÉ ÚZEMIE ZÓNA D - II. STUPEŇ OCHRANY                    |
|      |       |        | CHRÁNENÉ LOŽISKOVÉ ÚZEMIE                                                           |      |       |        | LIEČEBNÉ A REKREAČNÉ KÚPELE                        |      |       |        | NAVRHOVANÉ CHRÁNENÉ VŤAČIE ÚZEMIE                                          |
|      |       |        | DOBÝVACÍ PRIESTOR LOŽISK NEARASTNÝCH SUROVÍN                                        |      |       |        | CYKLOMAGISTRÁLY PODĽA SLOVENSKEHO CYKLOKLUBU       |      |       |        | ARCHEOLOGICKÁ LOKALITA                                                     |
|      |       |        | LOŽISKO NEVYHRADENÉHO NERASTU                                                       |      |       |        | CYKLODOPRAVNÁ CYKLOTRASA                           |      |       |        | LOKALITA SVETOVÉHO KULTÚRNEHO DEDIČTVA                                     |
|      |       |        | PRIESKUMNÉ ÚZEMIE                                                                   |      |       |        | POZEMNÁ LANOVKA                                    |      |       |        | MESTSKÁ PAMIATKOVÁ REZERVÁCIA                                              |
|      |       |        | LOŽISKO RAŠELINY                                                                    |      |       |        | SEDAČKOVÁ LANOVKA                                  |      |       |        | PAMIATKOVÁ REZERVÁCIA ĽUDOVEJ ARCHITEKTÚRY                                 |
|      |       |        | DIALNICA S MIMOÚROVNŮVOU KRIŽOVATKOU                                                |      |       |        | KABÍNKOVÁ LANOVKA                                  |      |       |        | PAMIATKOVÁ ZÓNA                                                            |
|      |       |        | RÝCHLOSTNÁ KOMUNIKÁCIA S MIMOÚROVNŮVOU KRIŽOVATKOU                                  |      |       |        | ÚZKOKOLAJNÁ ŽELEZNIČNÁ TRÁŤ                        |      |       |        | SKANZEN (EXPOZÍCIE ĽUDOVEJ ARCHITEKTÚRY V PRÍRODE)                         |
|      |       |        | CESTA I. TRIEDY, CESTA II. TRIEDY A DIALNIČNÝ PRÍVÁDZAČ S MIMOÚROVNŮVOU KRIŽOVATKOU |      |       |        | SKLÁDKA KOMUNÁLNEHO ODPADU REGIONÁLNA, MIESTNA     |      |       |        | HISTORICKÁ ZELEN (PAMIATKOVO CHRÁNENÉ PARKY)                               |
|      |       |        | ÚZEMNÁ REZERVA PRE CESTNÉ KOMUNIKÁCIE S MIMOÚROVNŮVOU KRIŽOVATKOU                   |      |       |        | SKLÁDKA PRIEMYSELNÉHO ODPADU UPRAVENÁ, OPUSTENÁ    |      |       |        | VÝZNAMNÁ NÁRODNÁ KULTÚRNA PAMIATKA                                         |
|      |       |        | DIALNIČNÝ TUNEL                                                                     |      |       |        | SPALOVNA ODPADOV                                   |      |       |        | ELEKTRICKÉ VEDENIE ZVN 400 KV, VVN 220 KV                                  |
|      |       |        | TUNEL NA RÝCHLOSTNEJ KOMUNIKÁCI                                                     |      |       |        | ENVIRONMENTÁLNE ZÁŽAŽE                             |      |       |        | ELEKTRÁREŇ TEPELNÁ, VODNÁ                                                  |
|      |       |        | TUNEL PRE CESTNÚ ÚZEMNÚ REZERVU                                                     |      |       |        | ODKALISKÁ                                          |      |       |        | ELEKTRICKÉ STANICE ZVN/VVN                                                 |
|      |       |        | HRANIČNÝ PRIECHOD CESTNÝ                                                            |      |       |        | ZDROJ ZNEČIŠŤOVANIA OVZDUŠIA VEĽKÝ, STREDNÝ        |      |       |        | PLYNOVOD VTL                                                               |
|      |       |        | TERMINÁL KOMBINOVANEJ DOPRAVY VÝZNAMU MEDZINÁRODNÉHO, CELŠTÁTNEHO                   |      |       |        | ZDROJ ZNEČIŠŤOVANIA VÔD                            |      |       |        | JAVY NA ZRUŠENIE, NEPLATNÉ ÚDAJE                                           |
|      |       |        | ČISTIAREN ODPADOVÝCH VÔD                                                            |      |       |        | HLAVNÉ SKUPINOVÉ PRÍVÁDZAČE PITNEJ VODY            |      |       |        | BIOCENTRÁ REGIONÁLNEHO VÝZNAMU                                             |
|      |       |        | SKUPINOVÝ KANALIZAČNÝ ZBERAČ                                                        |      |       |        | OSTATNÉ SKUPINOVÉ VODOVODY                         |      |       |        | BIOKORIDOR REGIONÁLNEHO VÝZNAMU                                            |
|      |       |        | REGULAČNÁ STANICA                                                                   |      |       |        | VODOJEM A ČERPACIA STANICA                         |      |       |        | BIOKORIDOR NADREGIONÁLNEHO VÝZNAMU                                         |
|      |       |        | PLYNOFIKOVANÉ SÍDLA                                                                 |      |       |        | MALOPLOŠNÉ CHRÁNENÉ ÚZEMIA                         |      |       |        | OZNAČENIE BIOCENTRÁ A BIODORIDORU                                          |