



ÚZEMNÝ PLÁN r. 2005
OZNAČENIE PLOCHY NAVRHOVANEJ ZMENY

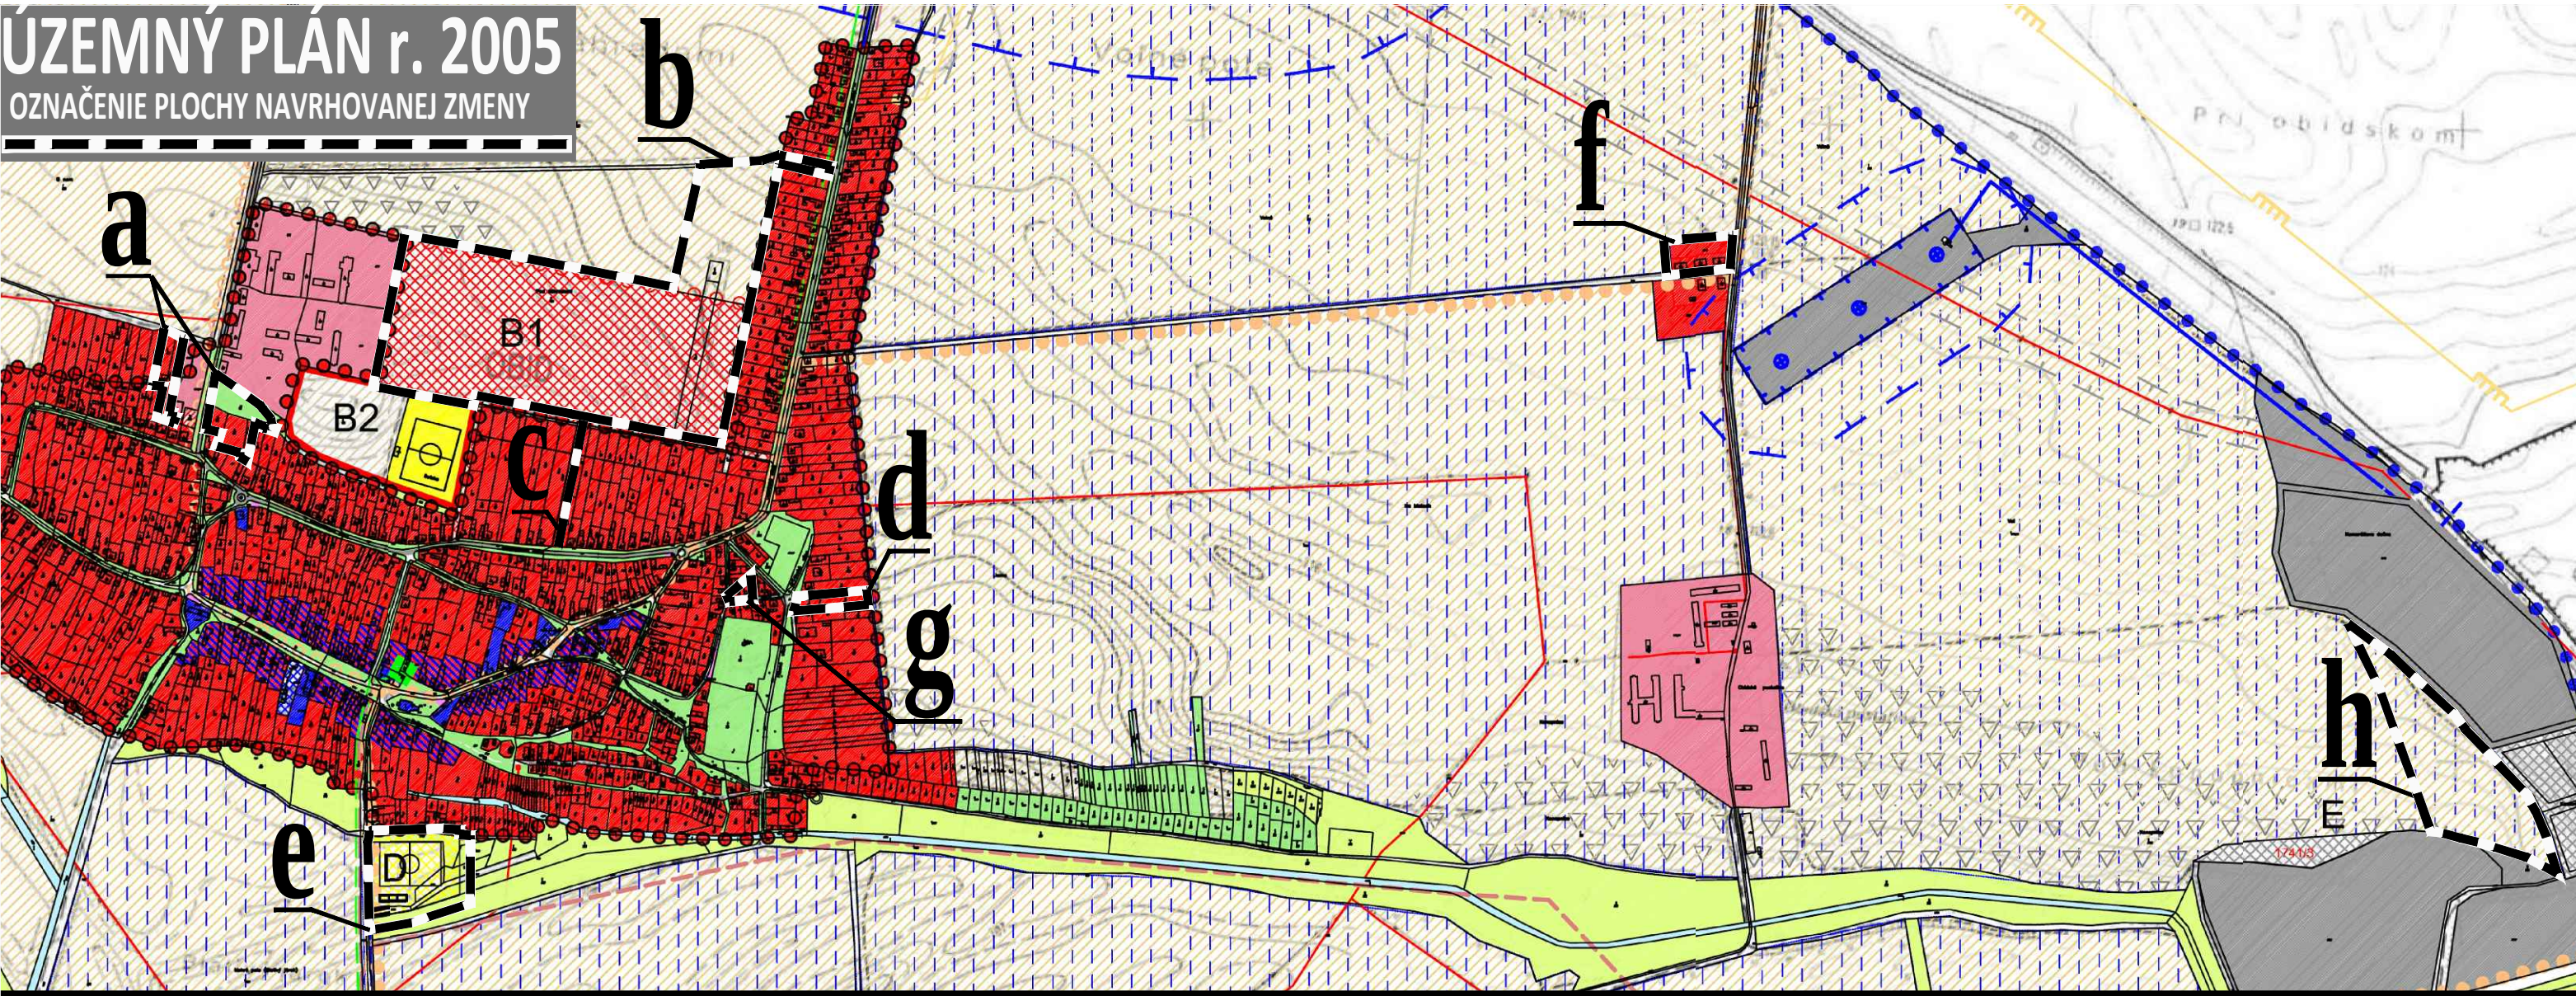

ZMENY A DOPLNKY č. 1/2022

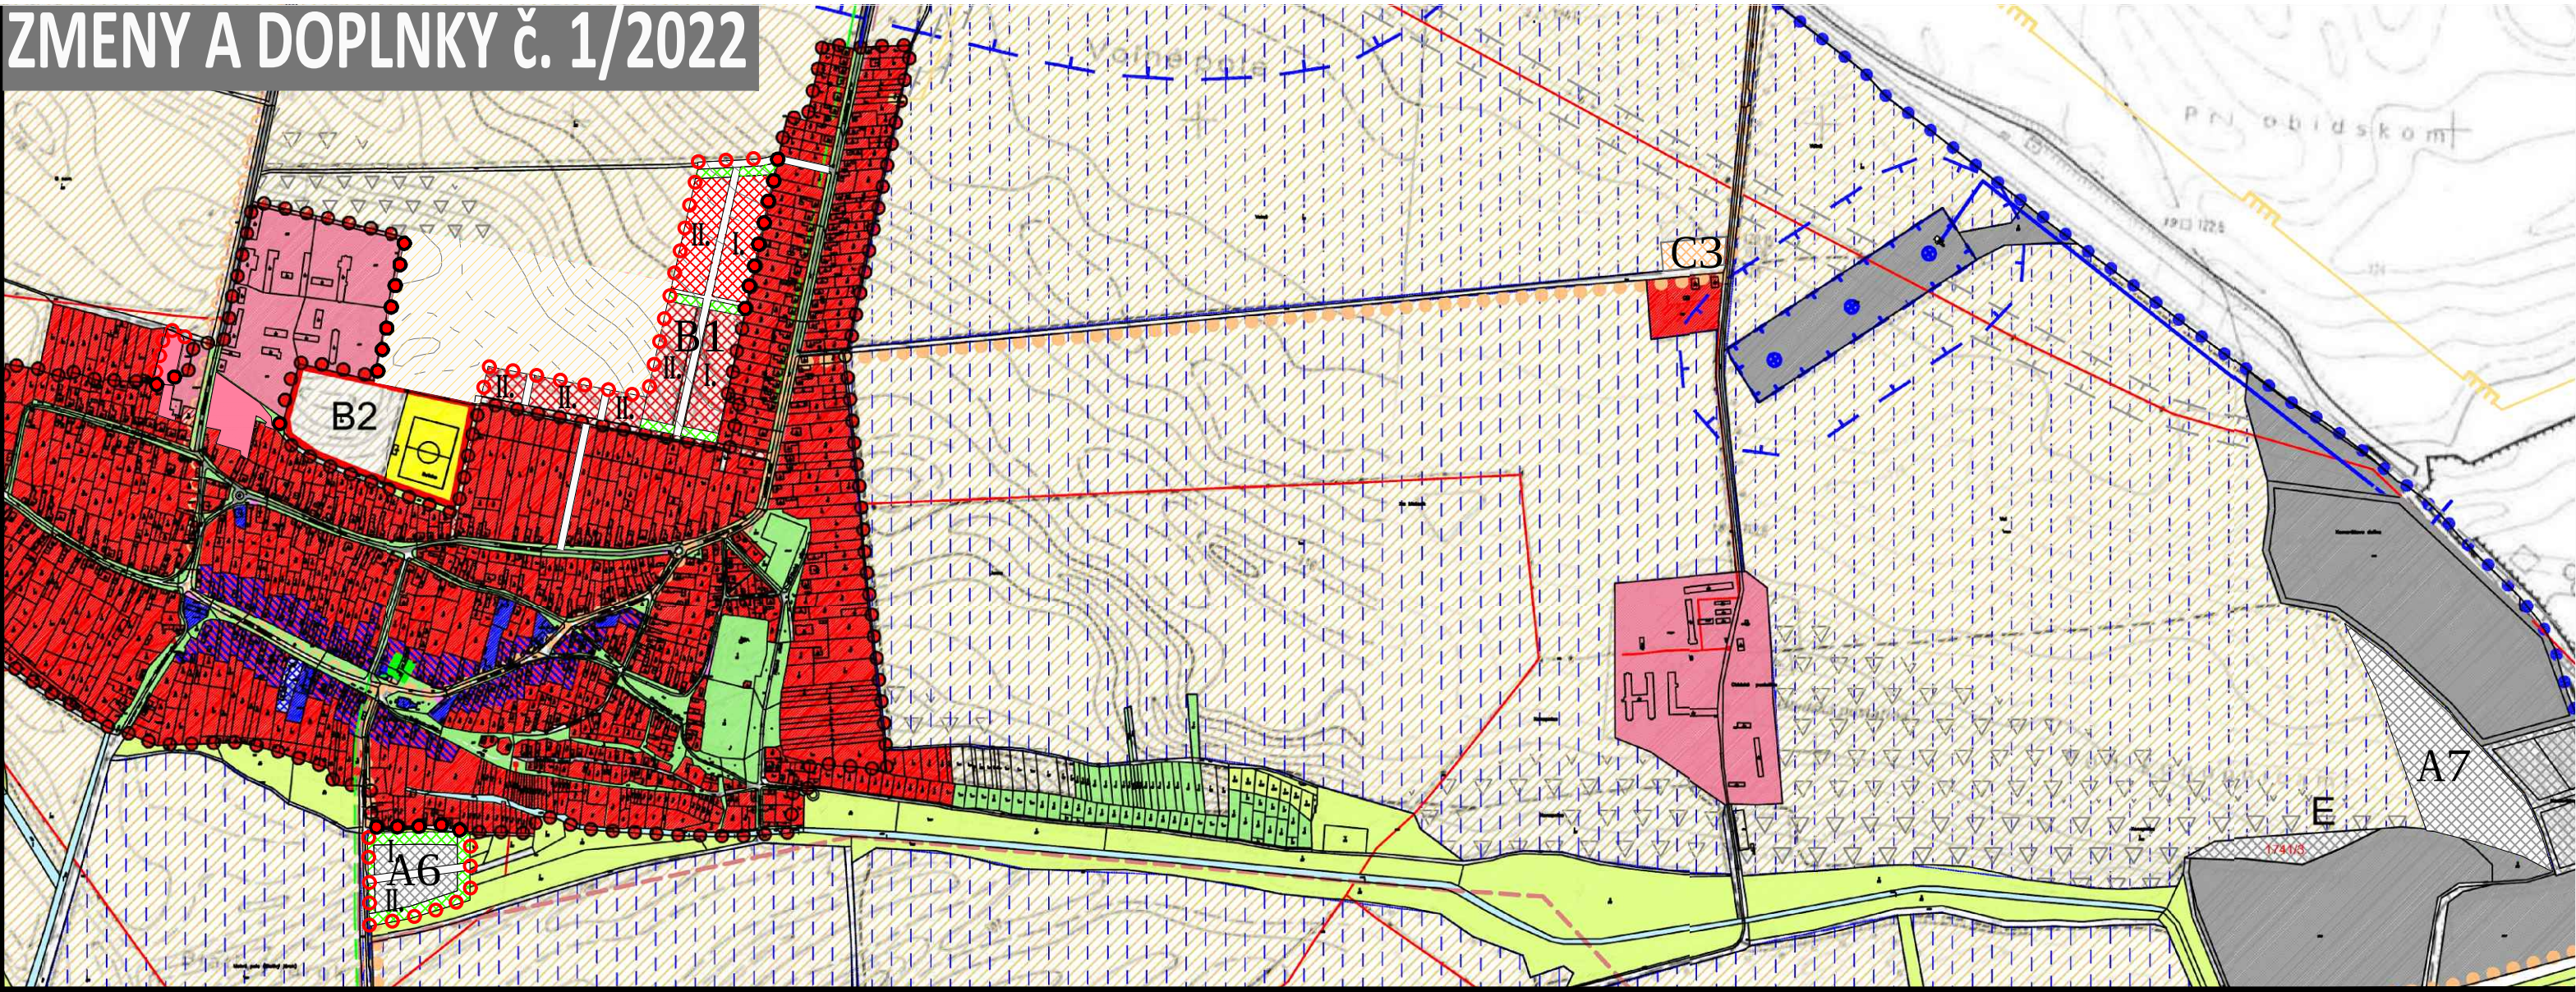

STAV:	NÁVRH:	VÝHLAD:				
			HRANICA SLOVENSKEJ REPUBLIKY			TRVALÉ TRÁVNATÉ PORASTY A OSTATNÁ ZELEŇ
			HRANICA KATASTRÁLNEHO ÚZEMIA			VODNÉ PLOCHY A TOKY
			HRANICA INTRAVILÁNU K 1.1.1990			ORNÁ PODA
			HRANICA OCHRANNÉHO PÁSMO VODNÉHO ZDROJA			ORNÁ PODA POD ZÁVLAHOU
			PLOCHY BÝVANIA			ÚZEMIE OHROZENÉ VETERNOU ERÓZIOU
			PLOCHY OBČIANSKEJ VYBAVENOSTI			ZÁKLADNÝ KOMUNIKAČNÝ SYSTÉM
			PLOCHY POLYFUNKCIE			CYKLOTURISTICKÁ TRASA
			PLOCHY IHRÍSK A ŠPORTU			VODOVOD
			PLOCHY REKREÁCIE A AGROTURISTIKY			KANALIZÁCIA
			PLOCHY VÝROBY, SKLADOV, ODPADOVÉ HOSPODÁRSTVO			PLYNOVOD VVTL A VTL
			NELESNÁ DREVINOVÁ VEGETÁCIA			ELEKTRICKÉ VEDENIE STOŽIAROVÉ
			VEREJNÁ ZELEŇ - PARKY, CINTORÍN			SPOJE

etapy: lokality v II. etape môžu byť použité až po zaplnení lokalít v I. etape na 80%

a - zmena funkcie existujúca funkcia: zeleň ostatná a verejná navrhovaná funkcia: poľnohospodárska výroba	e - lokalita A6, zmena funkcie a priestorového usporiadania existujúca funkcia: lokalita D - šport, zeleň verejná navrhovaná funkcia: výroba, odp. hosp., zeleň verejná
b - lokalita B1, zmena funkcie a priestorového usporiadania rozloha z 13,20ha na 7,20ha existujúca funkcia: orná pôda navrhovaná funkcia: bývanie v RD, zeleň verejná	f - lokalita C3, zmena funkcie existujúca funkcia: bývanie v RD, zeleň ostatná navrhovaná funkcia: rekreácia, agroturistika, OV
c - zmena funkcie a priestorového usporiadania existujúca funkcia: zeleň ostatná navrhovaná funkcia: bývanie v rodinných domoch	g - zmena funkcie a priestorového usporiadania existujúca funkcia: bývanie v RD, zeleň ostatná navrhovaná funkcia: verejné dopravné vybavenie - parkovanie, zeleň verejná
d - zmena funkcie a priestorového usporiadania existujúca funkcia: bývanie v RD, zeleň ostatná navrhovaná funkcia: bývanie v bytových domoch	h - lokalita A7, zmena funkcie existujúca funkcia: orná pôda navrhovaná funkcia: výroba - fotovoltaická elektrárň

ÚZEMNÝ PLÁN - ZMENY A DOPLNKY č. 1/2022 prerokovanie

OBEC OBID
OKRES NOVÉ ZÁMKY, NITRIANSKY KRAJ

KOMPLEXNÝ VÝKRES PRIESTOROVÉHO USPORIADANIA
A FUNKČNÉHO VYUŽÍVANIA SPRÁVNEHO ÚZEMIA

2

