



ÚZEMNÝ PLÁN r. 2005
OZNAČENIE PLOCHY NAVRHOVANEJ ZMENY

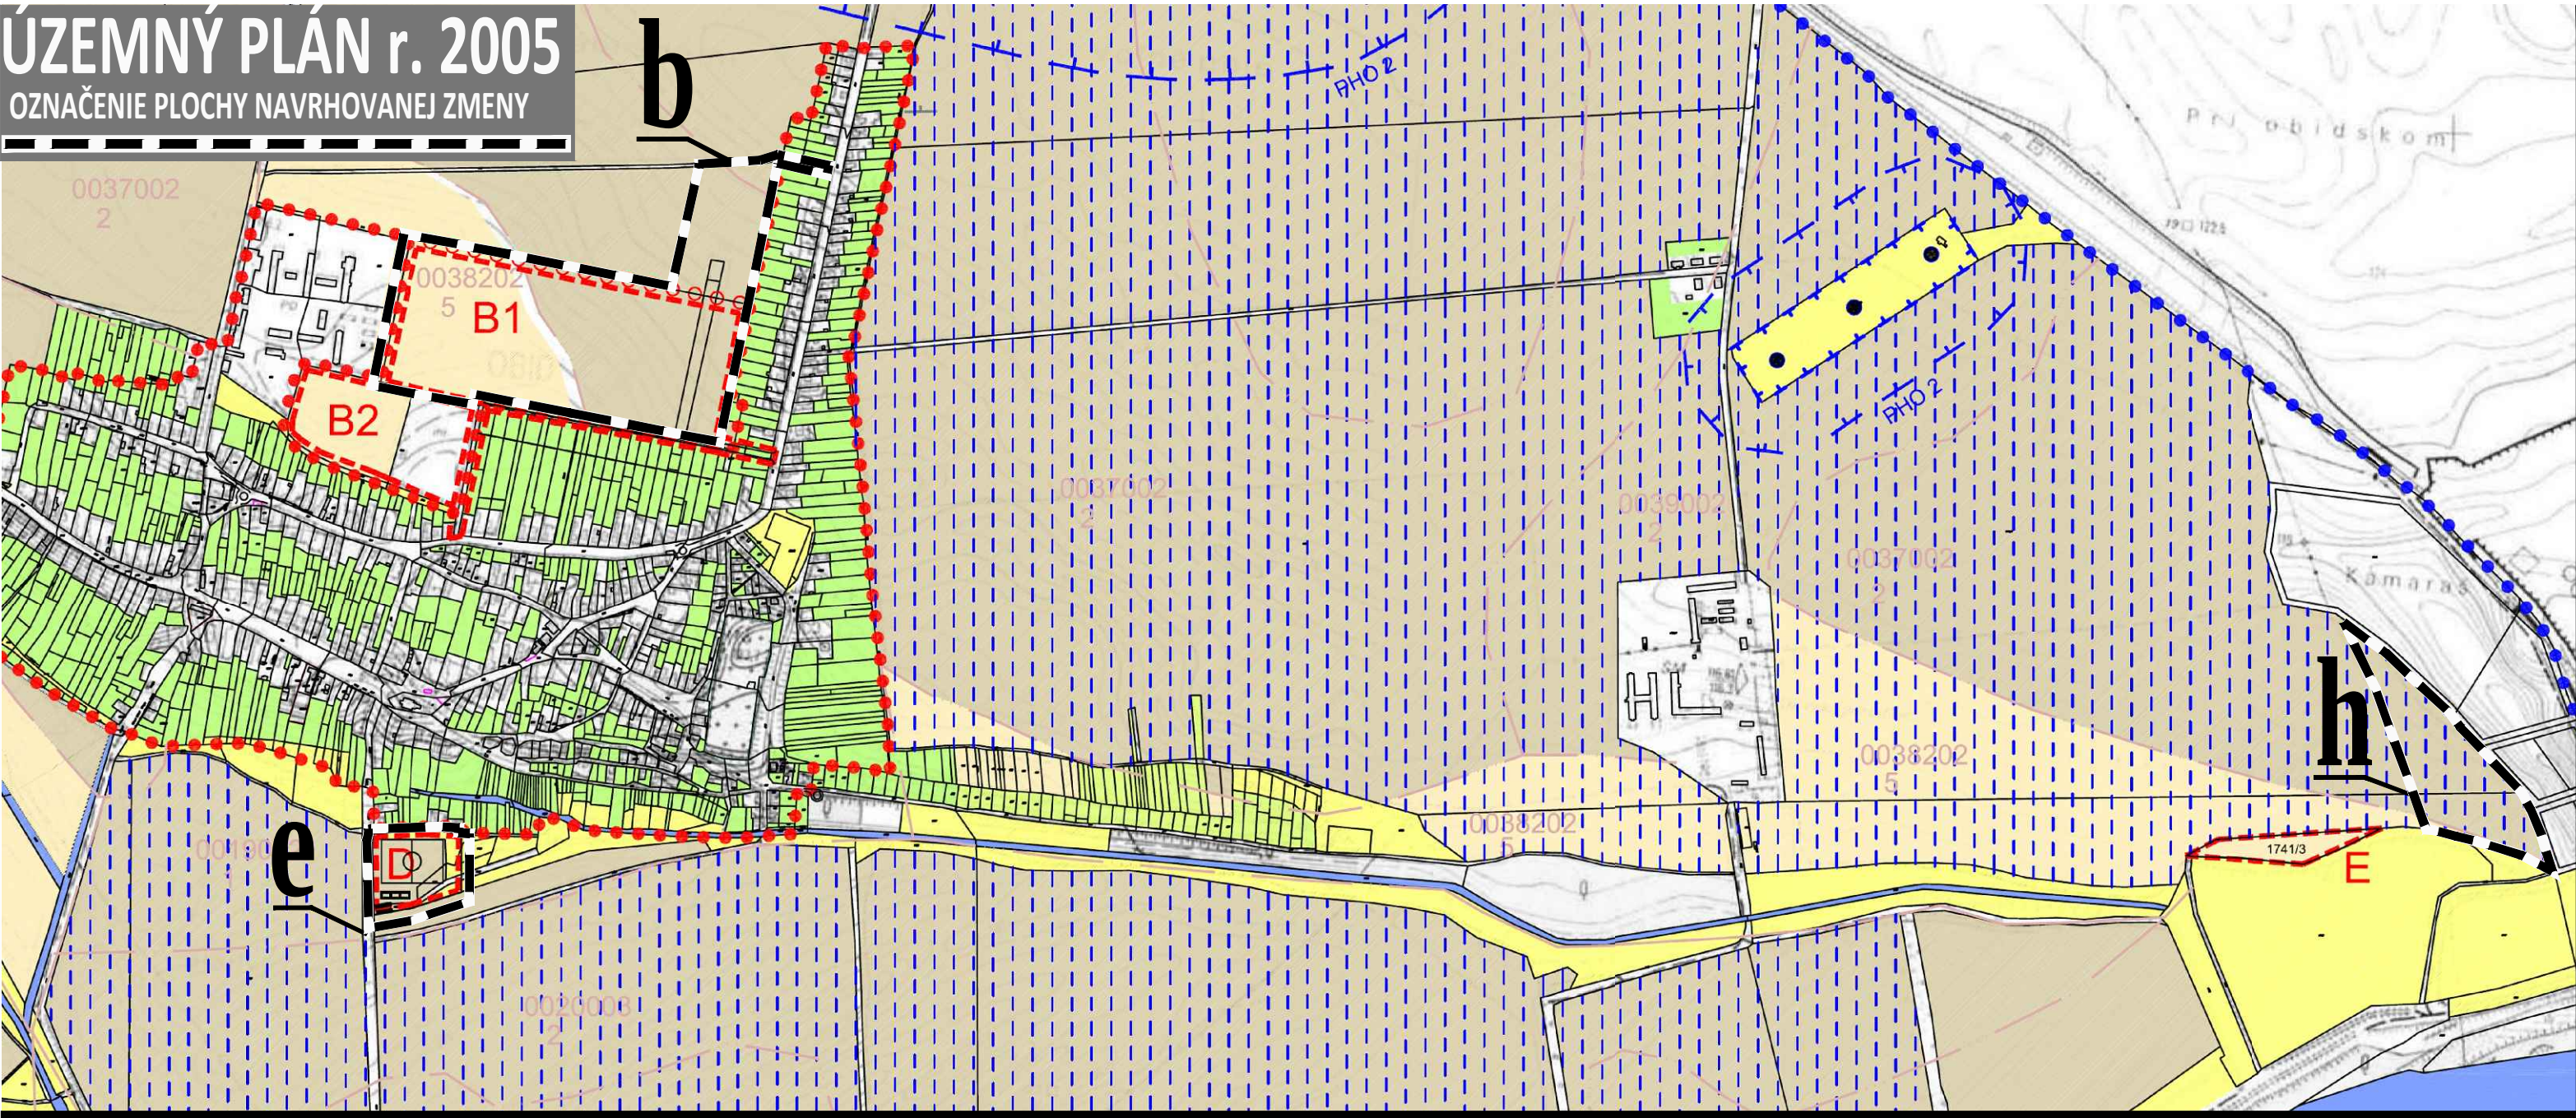

ZMENY A DOPLNKY č. 1/2022

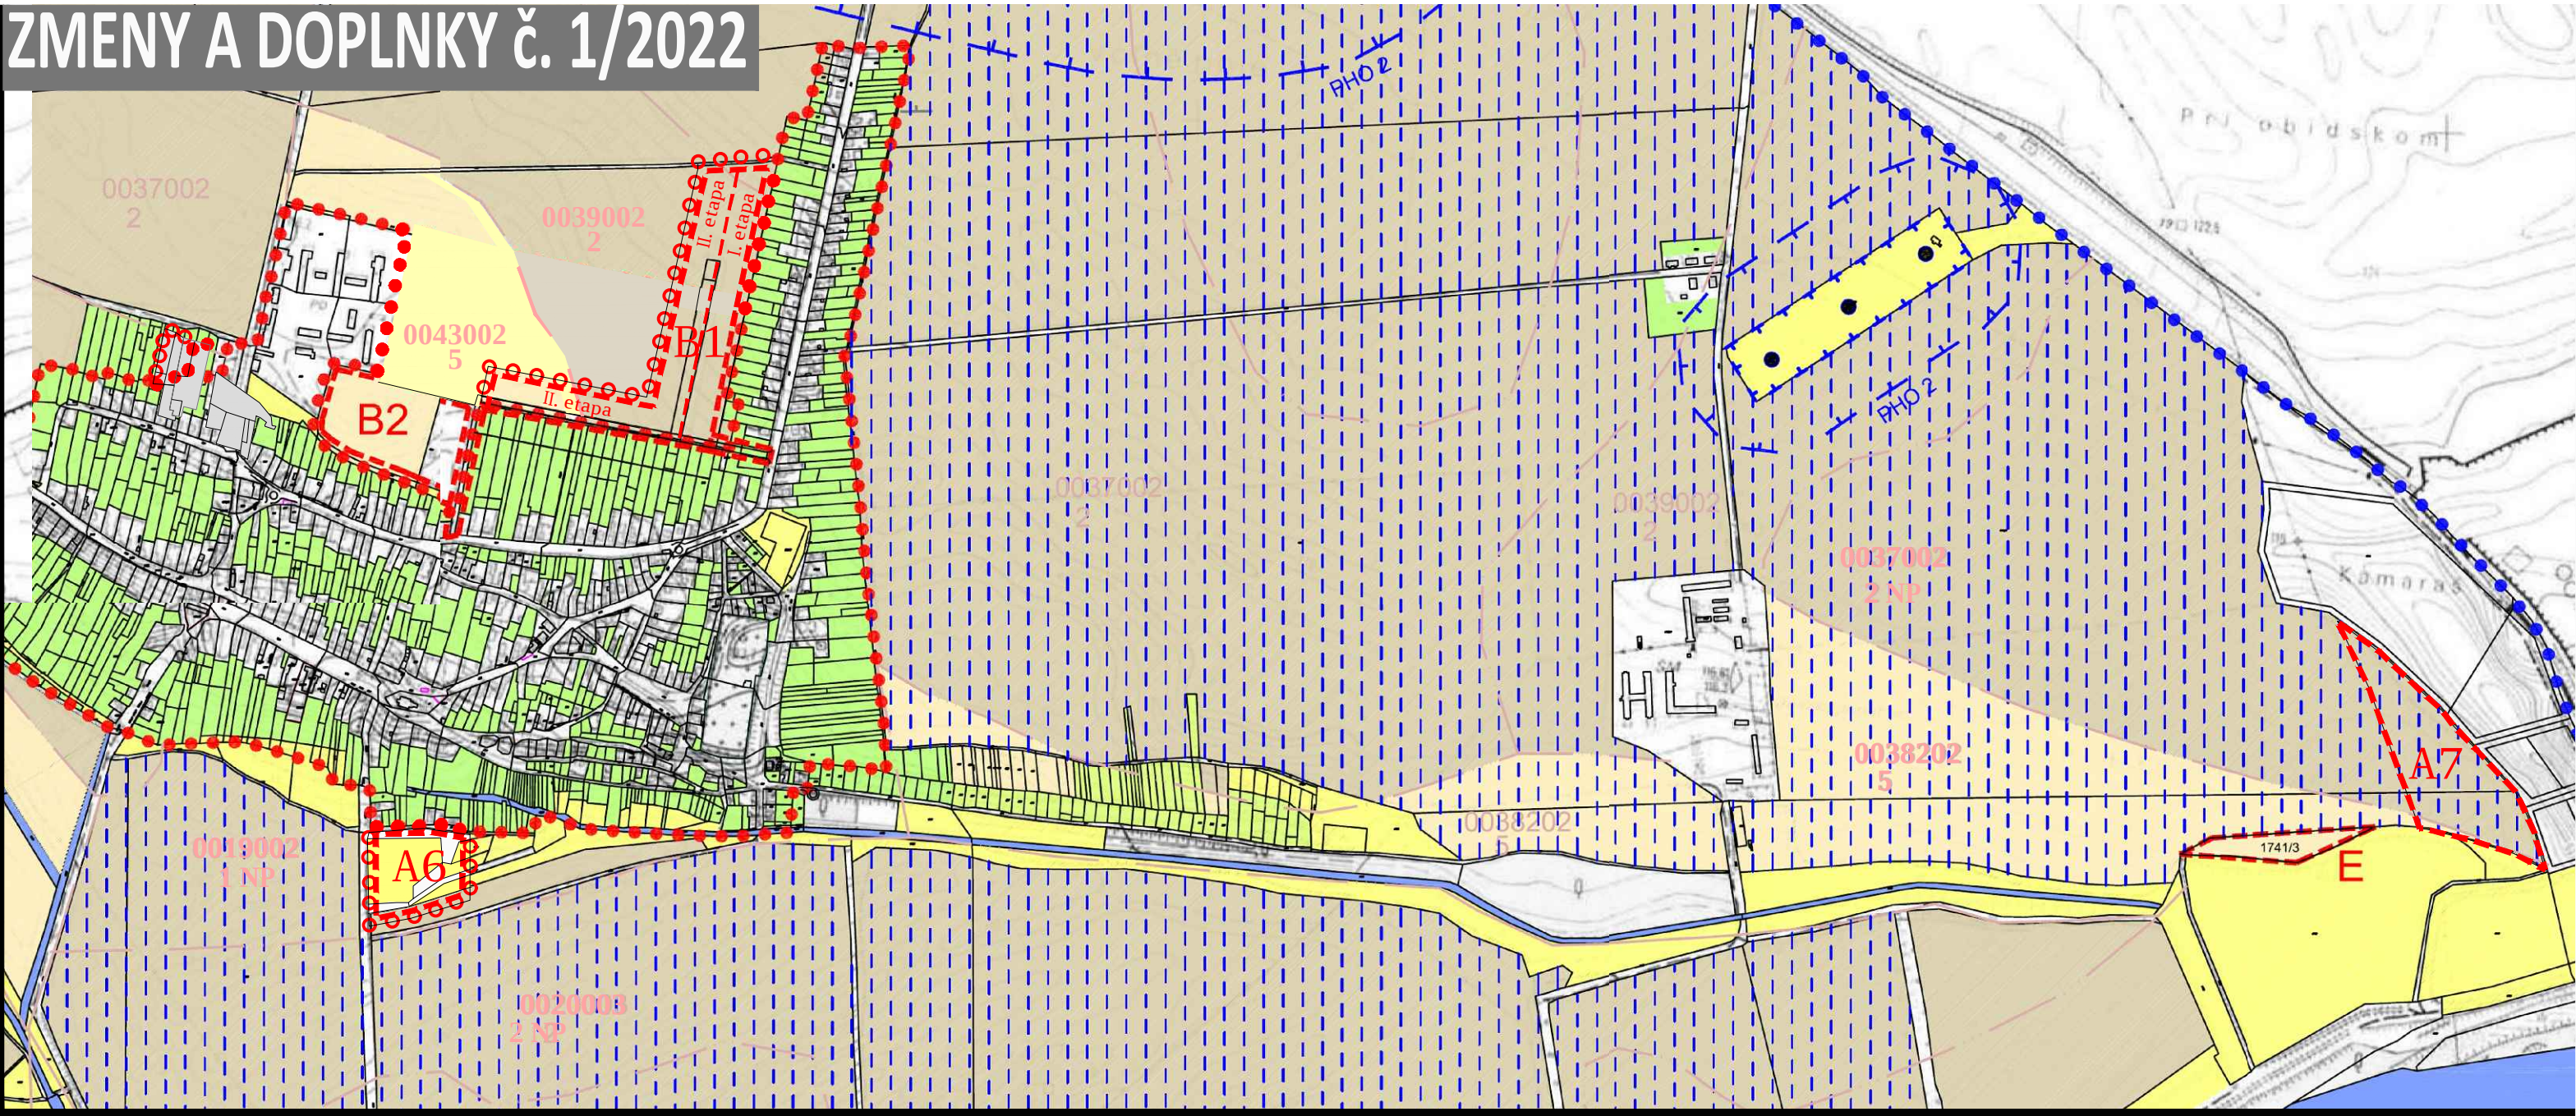

LEGENDA SKŠ:

STAV:	NÁVRH:	VÝHLAD:				
						TRVALÉ TRÁVNE PORASTY
						ZÁVLAHY
						NEPOĽNOHOSPODÁRSKA PODA
						LES
						ORNÁ PODA 4 NAJLEPŠÍCH BPEJ
						ORNÁ PODA OSTATNÝCH BPEJ
						ZÁHRADY
						VINICE

etapy: lokality v II. etape môžu byť použité až po zaplnení lokalít v I. etape na 80%

b	- lokalita B1, zmena funkcie a priestorového usporiadania rozloha z 13,2ha na 7,2ha z toho BPEJ 7,2ha existujúca funkcia: orná pôda navrhovaná funkcia: bývanie v RD, zeleň verejná
BPEJ 0039002/2	I. etapa 2,3ha II. etapa 3,7ha spolu 6,0ha
BPEJ 0043002/5	I. etapa 0,3ha II. etapa 0,9ha spolu 1,2ha
	spolu 7,2ha

e	- lokalita A6, zmena funkcie a priestorového usporiadania rozloha 2,2ha z toho BPEJ 1,68ha existujúca funkcia: lokalita D - šport, zeleň verejná navrhovaná funkcia: priem. výroba, odpad. hosp., zeleň
BPEJ 0019002/1 NP	1,68ha
ostatná plocha	0,52ha
	spolu 2,2ha

h	- lokalita A7, zmena funkcie rozloha 5,0ha existujúca funkcia: orná pôda navrhovaná funkcia: výroba - fotovoltaická elektráreň
BPEJ 0019002/2 NP	4,9ha
BPEJ 0038202/5	0,1ha
	BPEJ spolu 5,0ha

ÚZEMNÝ PLÁN - ZMENY A DOPLNKY č. 1/2022 prerokovanie

OBEC OBID
OKRES NOVÉ ZÁMKY, NITRIANSKY KRAJ

VÝKRES PERSPEKTÍVNEHO POUŽITIA
POĽNOHOSPODÁRSKEHO PÔDNEHO FONDU
A LESNÉHO PÔDNEHO FONDU
NA NEPOĽNOHOSPODÁRSKE ÚČELY

OBSTARÁVATEL:
SPRACOVATEĽKA:
ODBORNE SPÔSOBILÁ OSOBA NA OBSTARANIE ÚPD:

Obec Obid, Ing. Monika Vajda - starostka obce, Kráľa Štefana 57, 943 04 Obid, 036 / 758 2187, starosta@obid.sk
Ing. arch. Janka Privalincová, Nitra, 0905 116 554, jprivalincova@gmail.com
Ing. arch. Miroslav Šafranko, Strekov, 0905 581 732, miroslav.safranko@gmail.com

