
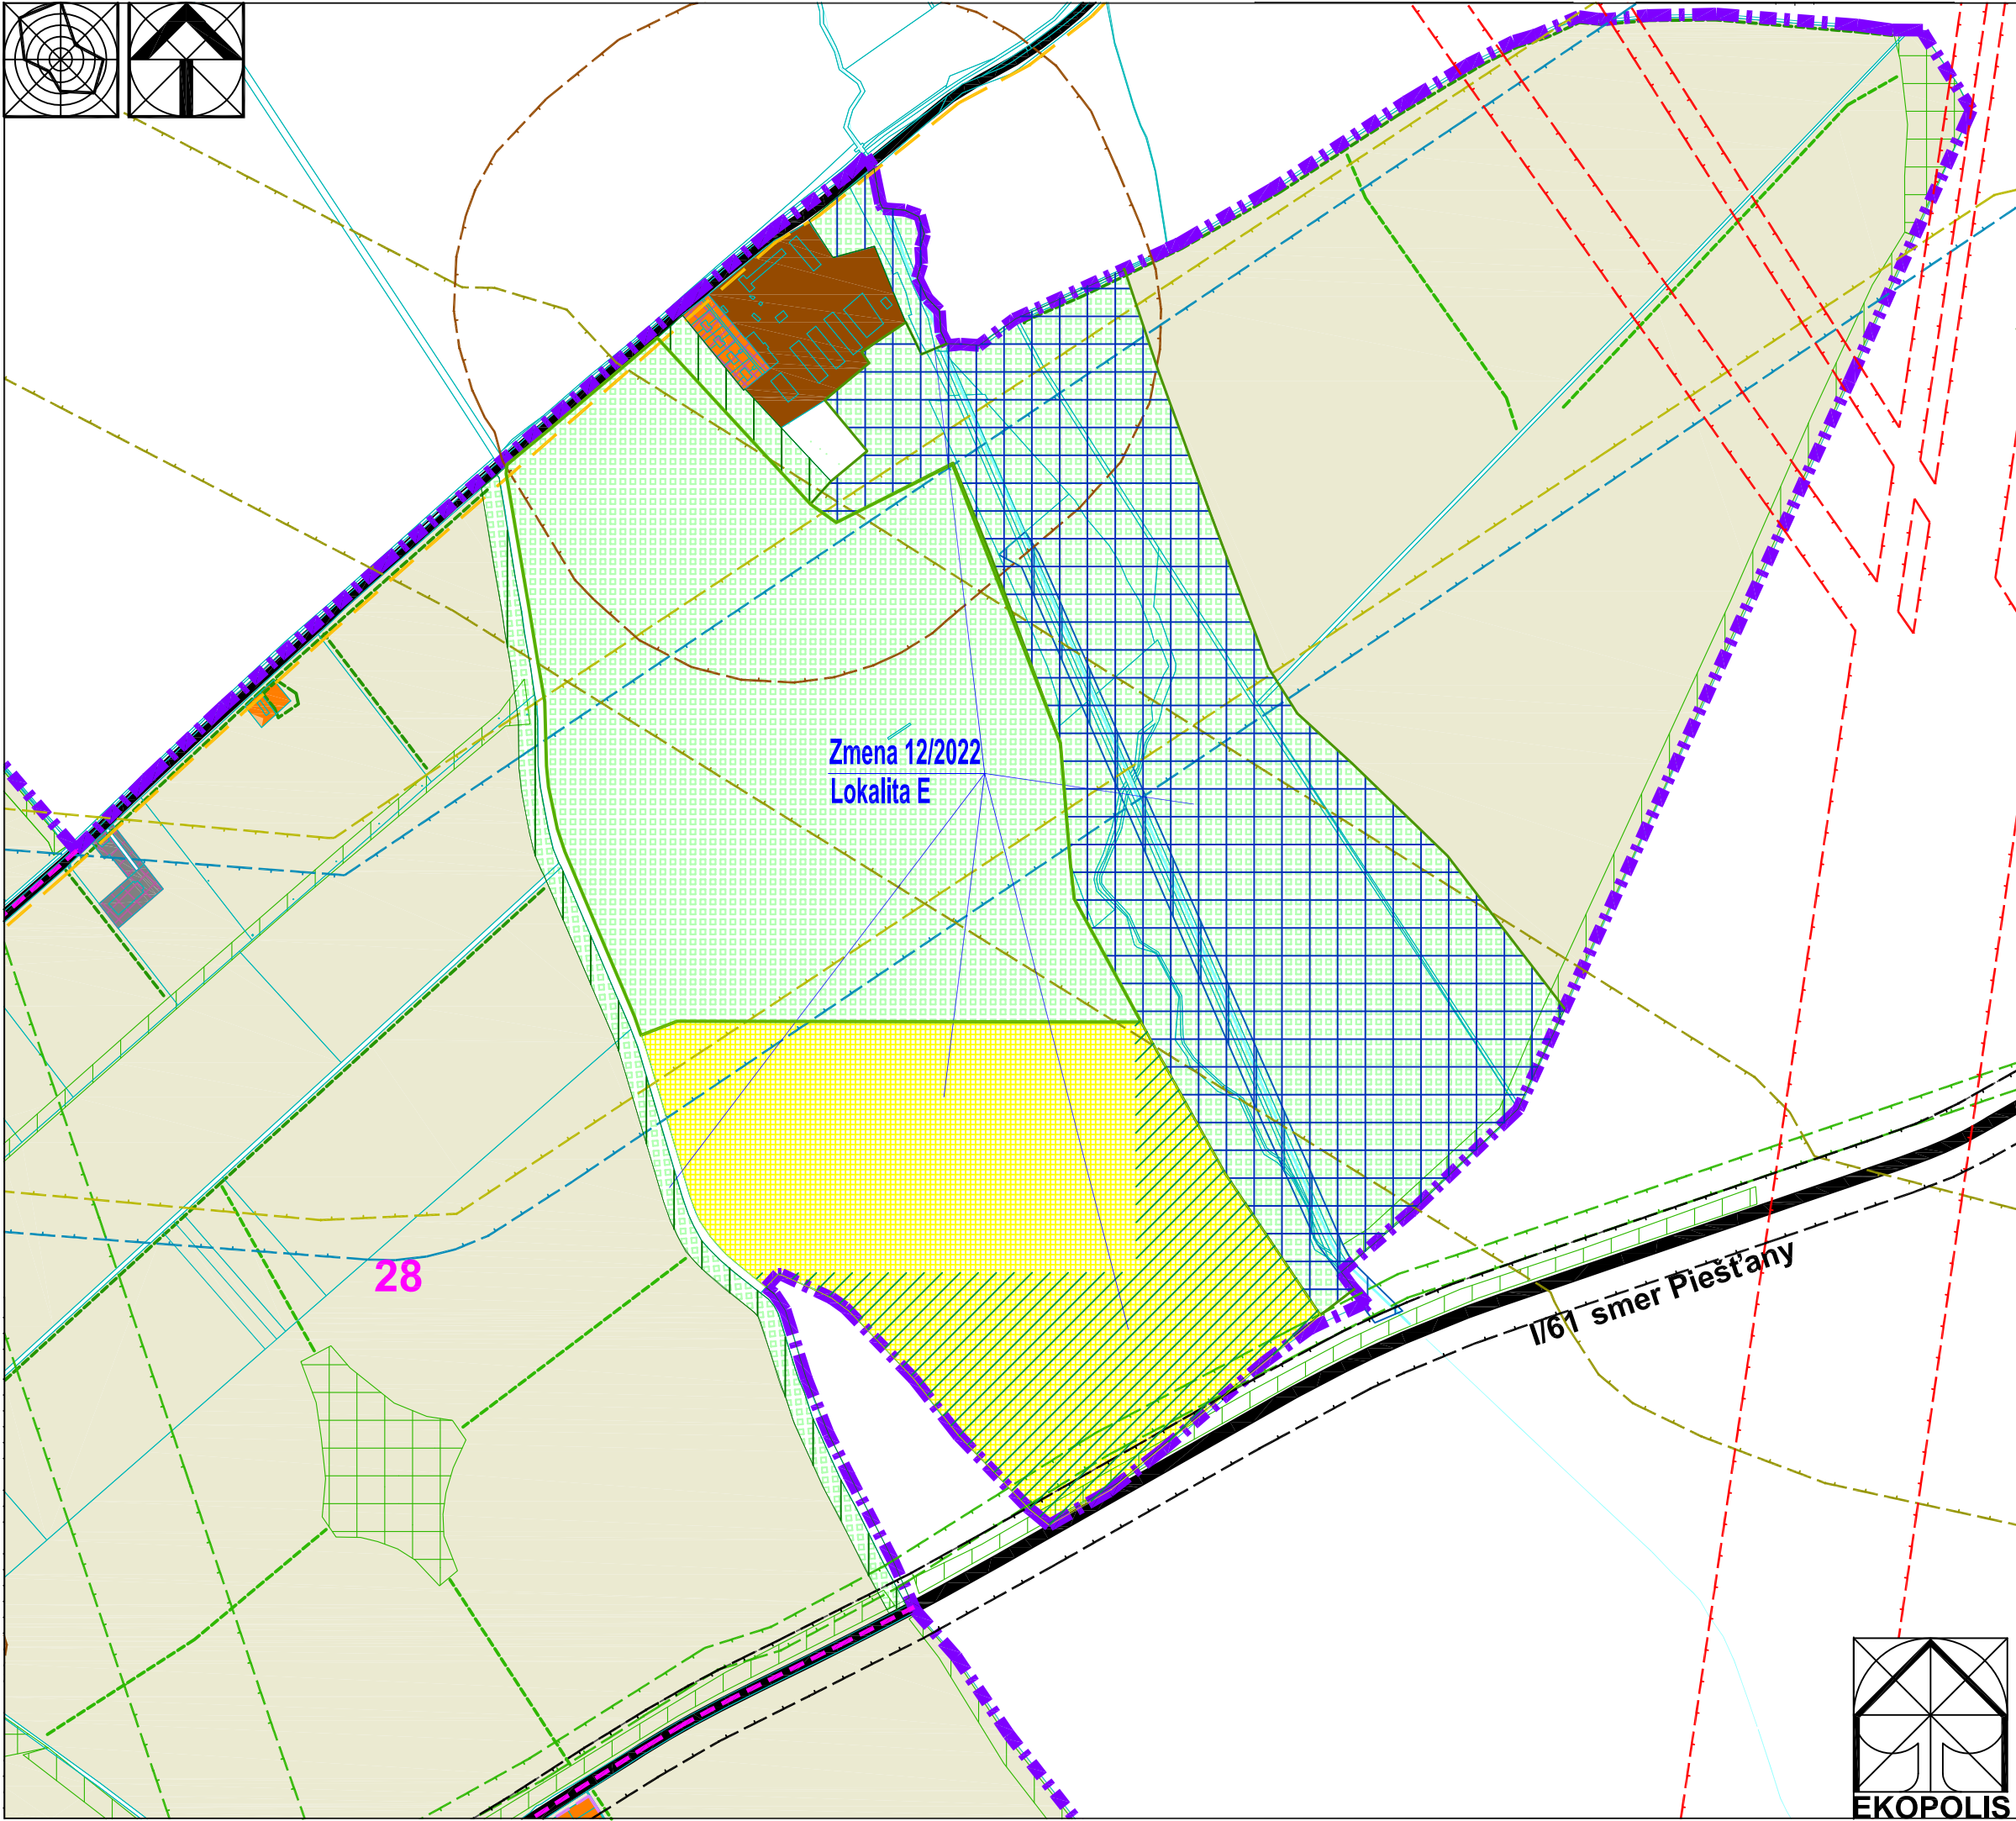


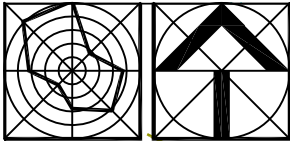

Stav	Návrh	Prognóza
		Hranica riešeného územia k.ú. Trnava
		Hranica zastavaného územia
		Hranice urbanistických obvodov
		Číslo urbanistických obvodov
		Plochy obytného územia - nízkopodlažná zástavba (rodinné domy)
		Areály poľnohospodárskej výroby a služieb
		Vodné plochy a toky
		Ostatné cesty I. triedy a mestské zberné komunikácie B1
		Cesty II. triedy a mestské zberné komunikácie B2
		Cesty III. triedy a mestské zberné komunikácie B3
		Hlavné cyklistické trasy
		RBK - biokoridor regionálneho významu
		MBK - biocentrum miestneho významu
		MBK - biokoridor miestneho významu
		Interakčné prvky v krajine (plošné)
		Interakčné prvky v krajine (liniové)
		Orná pôda
		Bezpečnostné pásmo VVTL a VTL plynovodu
		Ochranné pásmo tranzitného ropovodu
		Ochranné pásmo produktovodu
		Ochranné pásmo tranzitného plynovodu
		Ochranné pásmo nadzemných el. vedení VVN
		Ochranné pásmo ciest I. triedy
		Hranica pásma hygienickej ochrany (PHO)
		areálov živočíšnej výroby

Zmena 12/2022		
Lokalita E - Oddychovo-relaxačná a športová zóna EKOPARK - Dolina		
		Plochy krajínnej zelene
		RBC - biocentrum regionálneho významu
		RBK - biokoridor regionálneho významu
		MBK - biokoridor miestneho významu
		Plochy športu, telovýchovy, rekreácia a voľného času
		Plochy športu, telovýchovy a rekreácie v prírodnom prostredí

Lokality Zmeny 12/2022 ÚPN mesta Trnava	
Lokalita A	Mestotvorná polyfunkcia Kopánka - Ľudová ul.
Lokalita B	Doplnenie regulatívov kódov funkčného využitia B 06, C 01, C 03
Lokalita C	Areál sociálnych služieb pri Orešiánskej ceste
Lokalita D	Bytový dom Modranka - Dedinská ul.
Lokalita E	Oddychovo-relaxačná a športová zóna EKOPARK - Dolina
Lokalita F	Priemet novovybudovaných komunikácií a úprava rozsahu navrhovaných komunikácií v lokalite komerčno-podnikateľskej zóny Prúdy - Zavorská cesta
Lokalita G	Doplnenie jestvujúcich a navrhovaných cyklotrás
Lokalita H	Lesopark Depo - Trnavské rybníky
Lokalita I	Modernizácia a dostavba areálu Nemocnica - Tamašovičova ul.

Ateliér architektúry, urbanizmu a územného plánovania Vajnorská 98/J, 831 04 Bratislava e-mail: zibrin.ekopolis@chello.sk Tel.: 0905 628 155			
Názov úlohy:	ÚPN mesta Trnava v znení neskorších zmien Zmena 12/2022		
Obstarávateľ:	Mesto Trnava, Mestský úrad, Trhová 3, Trnava	Dátum: 07/2022	
Spracovateľ:	Ing.arch Peter Zibrín, PhD.		
Názov výkresu:	Komplexný výkres priestorového usporiadania a funkčného využitia územia	Č.vykr.:	Mierka:
		B.02.	1:10 000

