



ÚZEMNÝ PLÁN OBCE LIESKOVEC

ZMENY A DOPLNKY č. 5

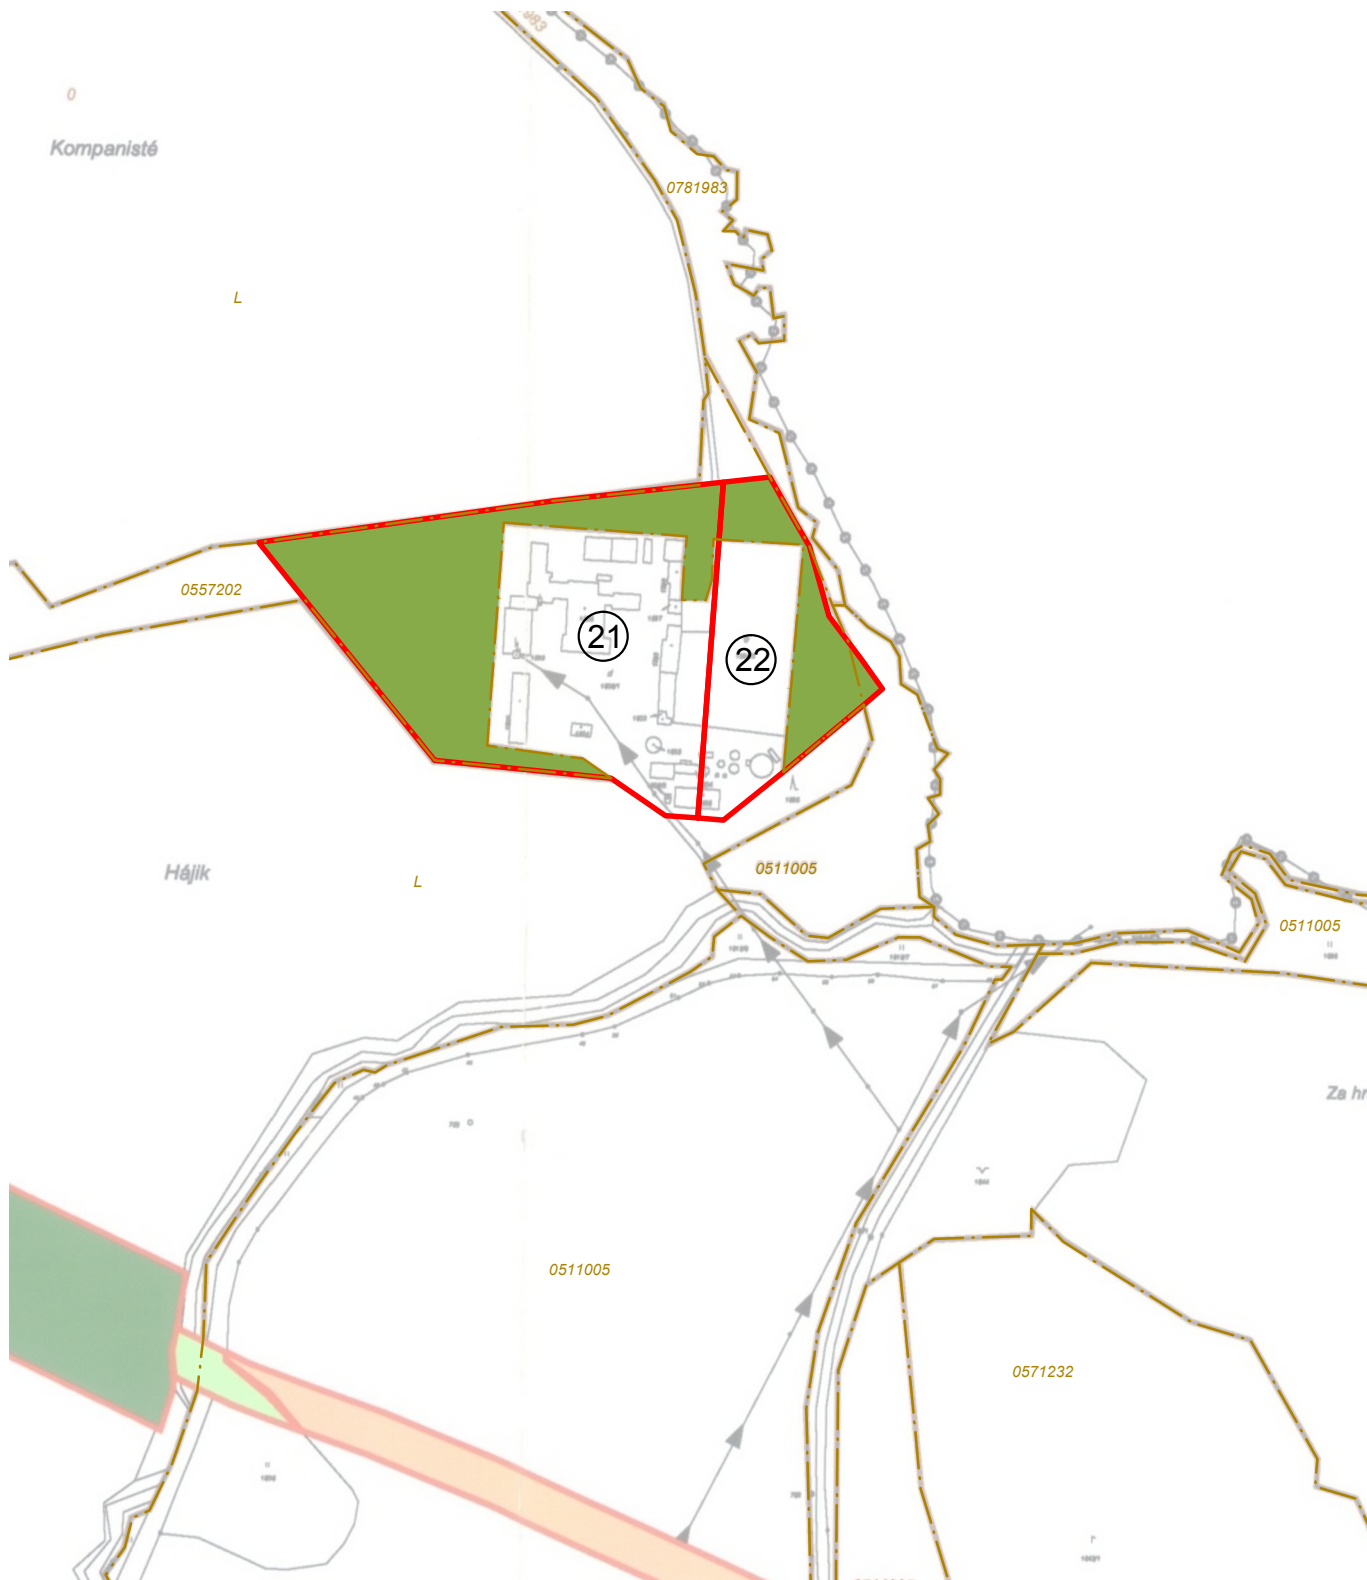

SPRACOVATEĽ:		ÚZEMNÝ PLÁN OBCE LIESKOVEC - ZMENY A DOPLNKY č. 5	
 PROJEKTOVÁ A REALITNÁ KANCELÁRIA, TEL. 048/ 429 99 08 TRIEDA SNP č. 75 * 974 01 BANSKÁ BYSTRICA		OBSTARÁVATEĽ:	DÁTUM:
		Obec Lieskovec	05.2022
VYHODNOTENIE DÔSLEDKOV STAVEBNÝCH ZÁMEROV A INÝCH NÁVRHOV NA POĽNOHOSPODÁRSKEJ PÔDE A LESNÝCH POZEMKOCH			
HLAVNÝ RIEŠITEĽ	Ing. arch. Vladimír Paško		
URBANIZMUS	Ing. arch. Ivica Gašparovičová		
VYHODNOTENIE ZÁBEROV P.P.	Mgr. Kristína Kubšová		

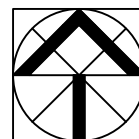

M 1: 5000

číslo paré

číslo výkresu

6b