


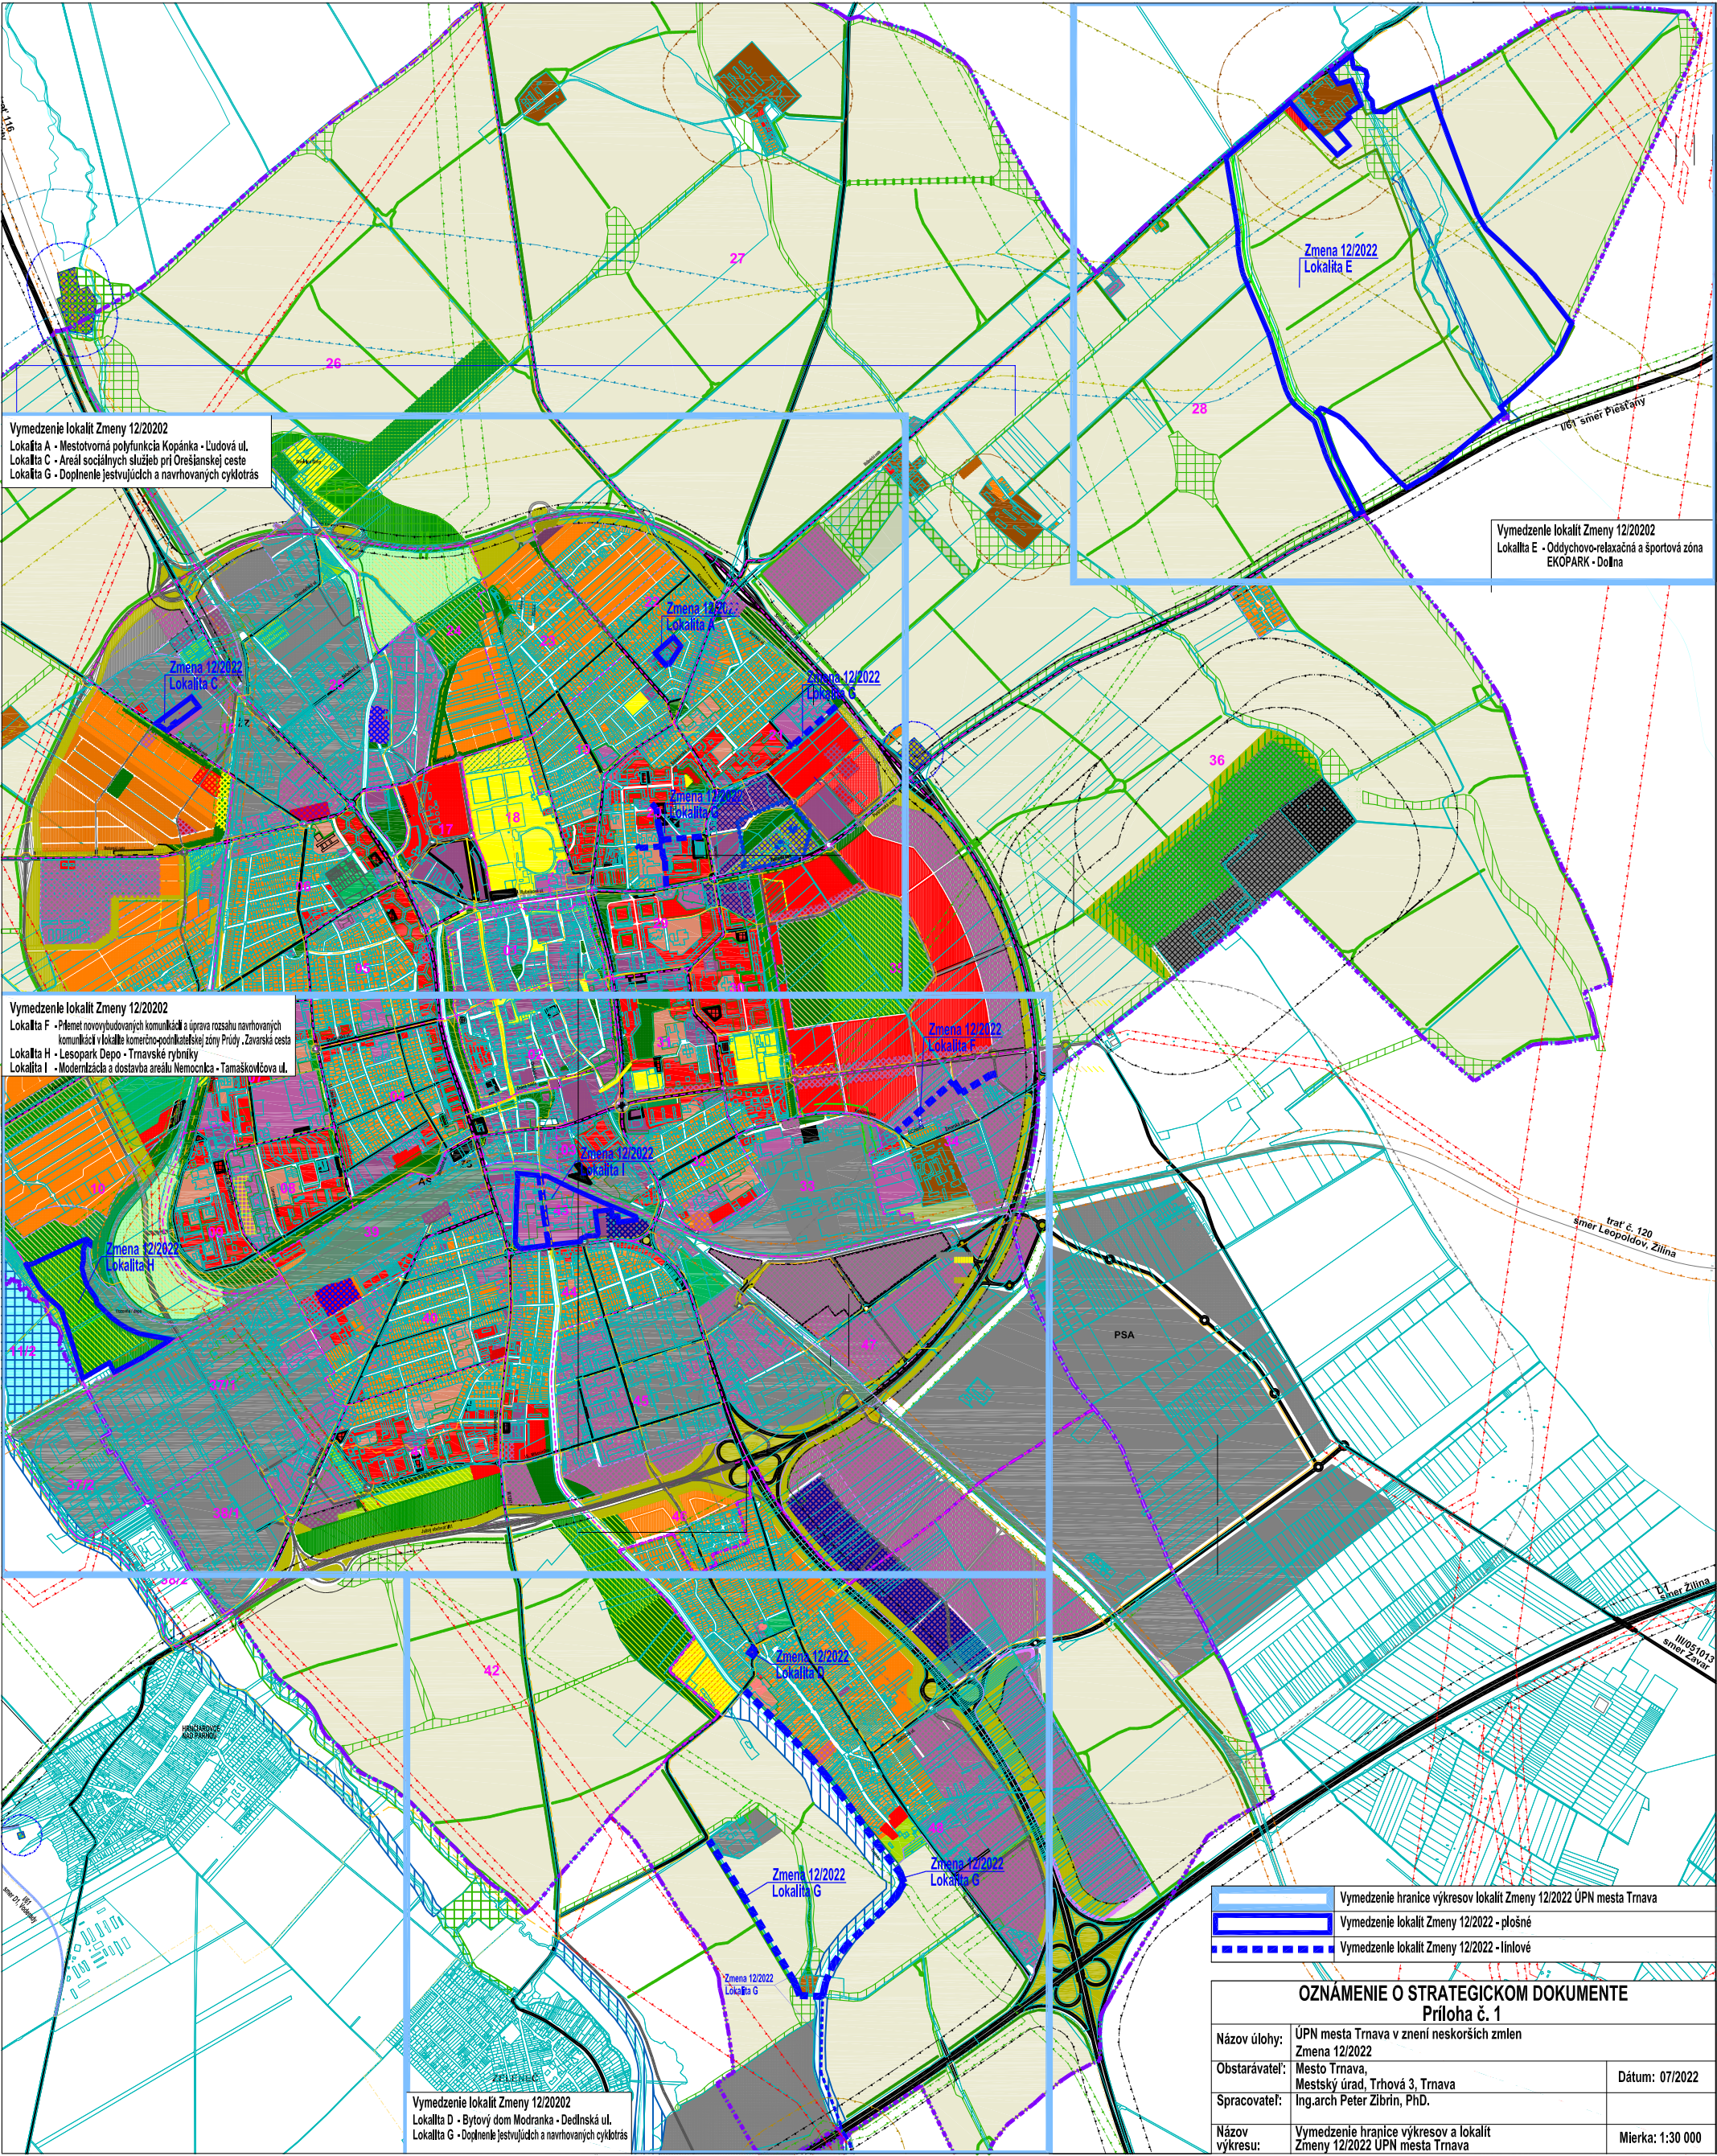

Vymedzenie lokalit Zmeny 12/2022
Lokalita A - Mestotvorná polyfunkcia Kopánka - Ľudová ul.
Lokalita C - Areal sociálnych služieb pri Orešianskej ceste
Lokalita G - Doplnenie jestvujúcich a navrhovaných cyklotrás

Vymedzenie lokalit Zmeny 12/2022
Lokalita E - Oddychovo-relaxačná a športová zóna
EKOPARK - Dolná

Vymedzenie lokalit Zmeny 12/2022
Lokalita F - Píseň novovytváraných komunikácií a úprava rozsahu navrhovaných
komunikácií v lokalite komerčno-podnikateľskej zóny Prúdy „Zavarská cesta
Lokalita H - Lesopark Depo - Trnavské rybníky
Lokalita I - Modernizácia a dostavba areálu Nemocnica - Tamaškovčova ul.

Vymedzenie lokalit Zmeny 12/2022
Lokalita D - Bytový dom Modranka - Dedinská ul.
Lokalita G - Doplnenie jestvujúcich a navrhovaných cyklotrás

	Vymedzenie hranice výkresov lokalit Zmeny 12/2022 ÚPN mesta Trnava	
	Vymedzenie lokalit Zmeny 12/2022 - plošné	
	Vymedzenie lokalit Zmeny 12/2022 - liniové	

OZNÁMENIE O STRATEGICKOM DOKUMENTE Príloha č. 1		
Názov úlohy:	ÚPN mesta Trnava v znení neskorších zmien Zmena 12/2022	
Obstarávateľ:	Mesto Trnava, Mestský úrad, Trhová 3, Trnava	Dátum: 07/2022
Spracovateľ:	Ing.arch Peter Zibrin, PhD.	
Názov výkresu:	Vymedzenie hranice výkresov a lokalit Zmeny 12/2022 ÚPN mesta Trnava	Mierka: 1:30 000