
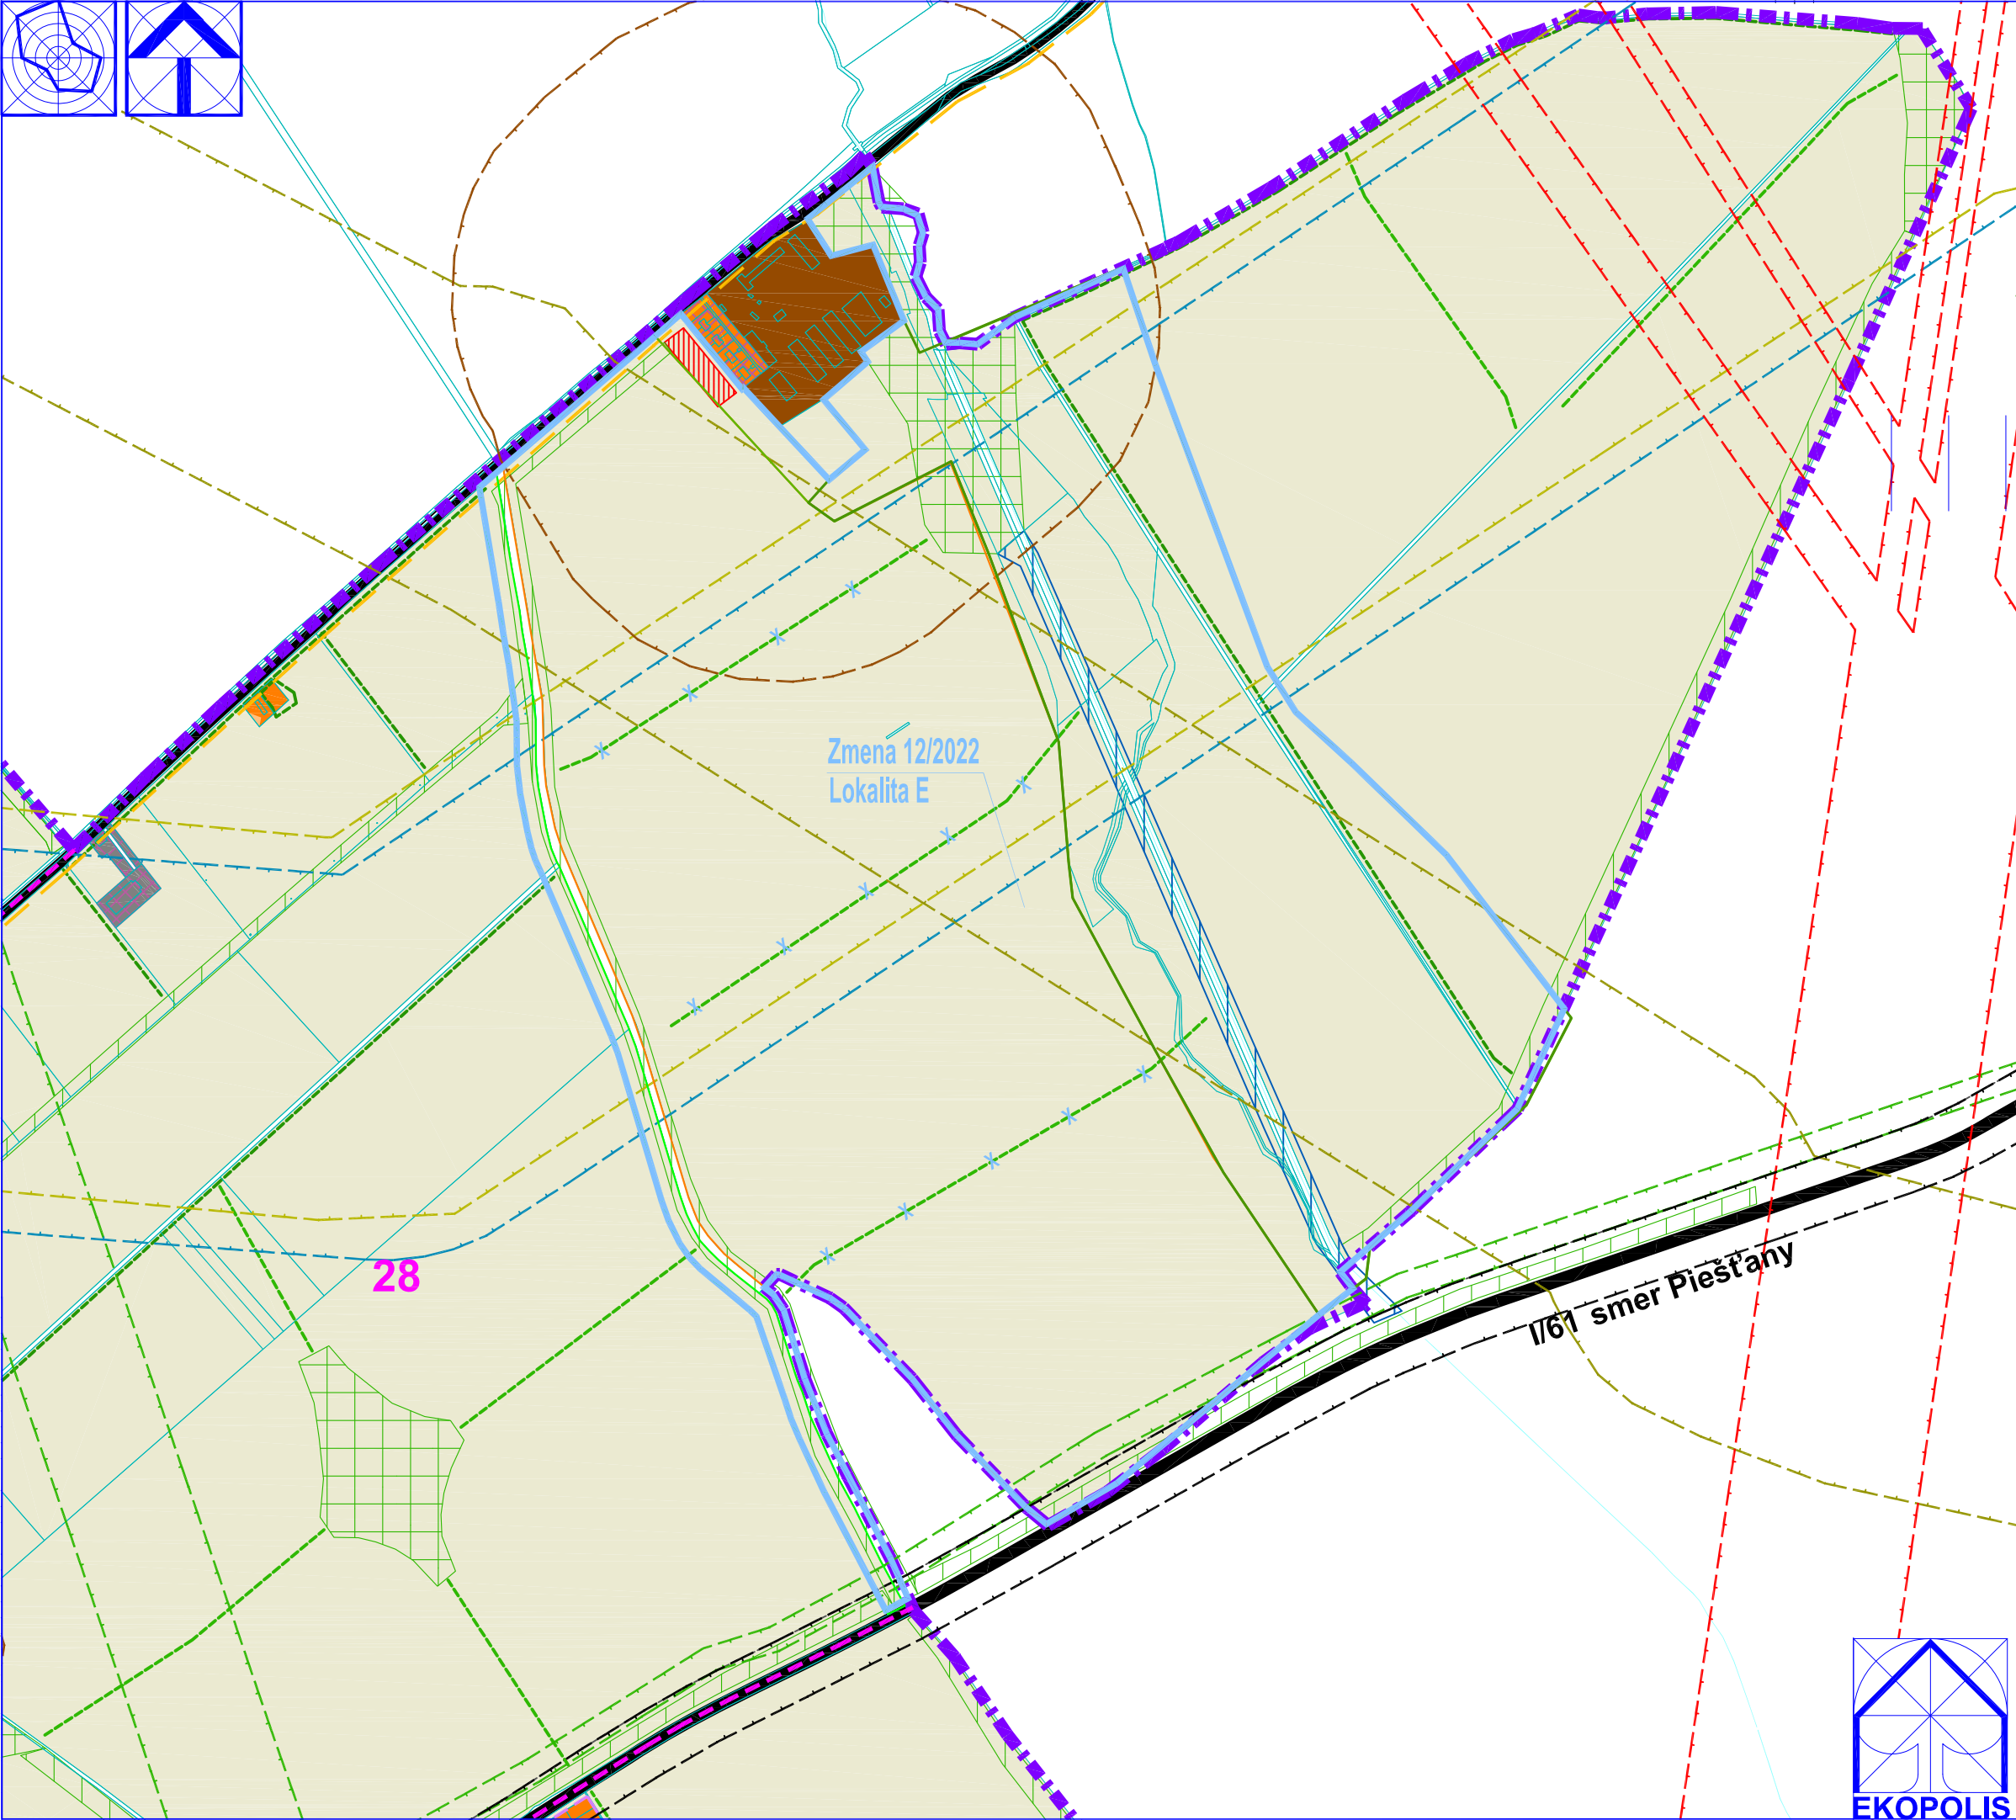


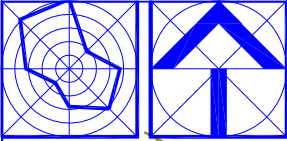

Stav	Návrh	Prognóza	
			Hranica zastavaného územia
			Hranice urbanistických obvodov
28			Číslo urbanistických obvodov
			Plochy obytného územia - nízkopodlažná zástavba (rodinné domy)
			Areály poľnohospodárskej výroby a služieb
			Vodné plochy a toky
			Ostatné cesty I. triedy a mestské zberné komunikácie B1
			Cesty II. triedy a mestské zberné komunikácie B2
			Cesty III. triedy a mestské zberné komunikácie B3
			Hlavné cyklistické trasy
			RBK - biokoridor regionálneho významu
			MBC - biocentrum miestneho významu
			MBK - biokoridor miestneho významu
			Interakčné prvky v krajine (plošné)
			Interakčné prvky v krajine (liniové)
			Orná pôda
			Ochranné pásmo produktovodu
			Bezpečnostné pásmo VVTL a VTL plynovodu
			Ochranné pásmo nadzemných el. vedení VVN
			Ochranné pásmo ciest I. triedy

Vymedzenie lokality Zmeny 12/2022	
	Vymedzenie plošné
	Vymedzenie liniové
X X	Vymedzenie liniové - zrušené

Lokality Zmeny 12/2022 ÚPN mesta Trnava	
Lokalita A	Mestotvorná polyfunkcia Kopánka - Ľudová ul.
Lokalita B	Doplnenie regulatívov kódov funkčného využitia B 06, C 01, C 03
Lokalita C	Areál sociálnych služieb pri Orešiánskej ceste
Lokalita D	Bytový dom Modranka - Dedinská ul.
Lokalita E	Oddychovo-relaxačná a športová zóna EKOPARK - Dolina
Lokalita F	Priemet novovybudovaných komunikácií a úprava rozsahu navrhovaných komunikácií v lokalite komerčno-podnikateľskej zóny Prúdy - Zavorská cesta
Lokalita G	Doplnenie jestvujúcich a navrhovaných cyklotrás
Lokalita H	Lesopark Depo - Trnavské rybníky
Lokalita I	Modernizácia a dostavba areálu Nemocnica - Tamaškovičova ul.

Ateliér architektúry, urbanizmu a územného plánovania Vajnorská 98/J, 831 04 Bratislava	
e-mail:	zibrin.peter@ekopolis.sk
Názov úlohy:	ÚPN mesta Trnava v znení neskorších zmien Vymedzenie lokalít Zmeny 12/2022
Obstarávateľ:	Mesto Trnava, Mestský úrad, Trhová 3, Trnava
Spracovateľ:	Ing.arch Peter Zibrín, PhD.
Názov výkresu:	Komplexný výkres priestorového usporiadania a funkčného využitia územia
Dátum:	07/2022
C.výkr.:	B.02.
Mierka:	1:10 000

