


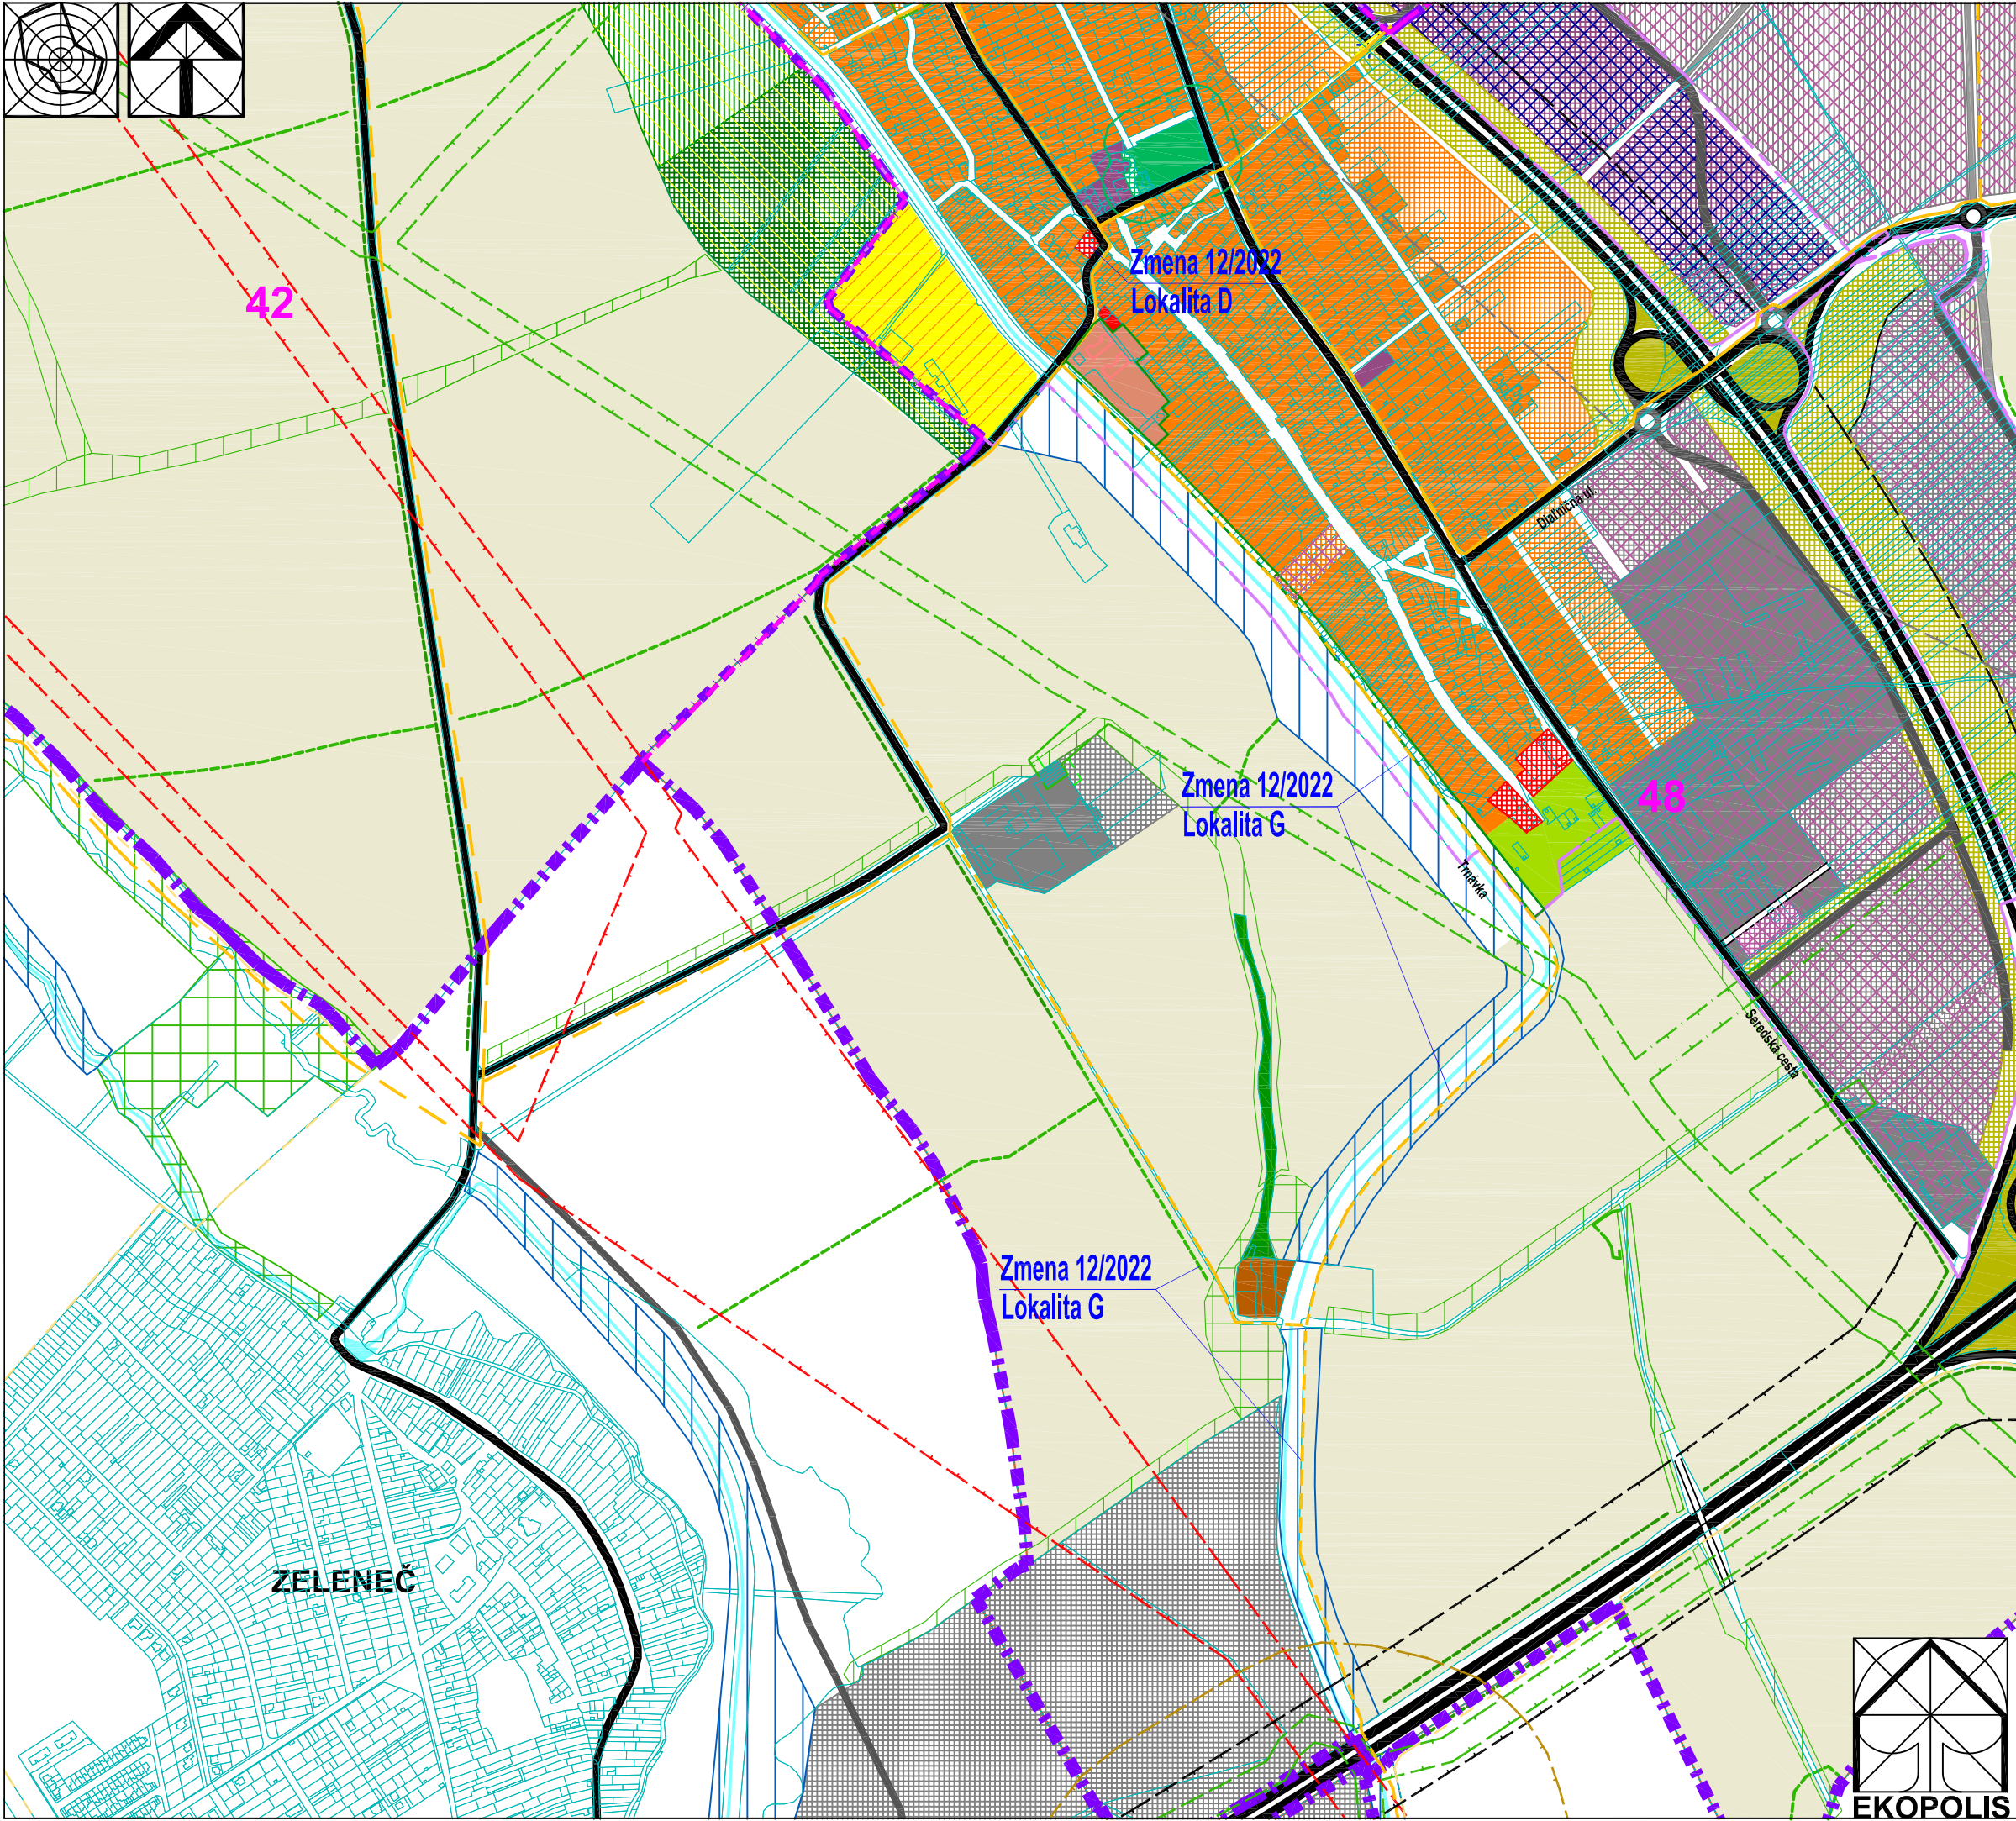

Stav	Návrh	Prognóza
		Hranica riešeného územia k.ú. Trnava a k.ú. Modranka
		Hranica zastavaného územia
		Hranice urbanistických obvodov
48		Číslo urbanistických obvodov
		Plochy obytného územia - nízkopodlažná zástavba (rodinné domy)
		Plochy obytného územia - viacpodlažná zástavba (bytové domy)
		Plochy areálovej vybavenosti v obytnom území
		Plochy mestotvornej polyfunkcie
		Plochy priemyslu
		Plochy športu, telovýchovy, rekreácie a voľného času
		Územie s oddychovo-relaxačným potenciálom
		Vodné plochy a toky
		Plochy lesov a lesoparkov
		Plochy verejných parkov a malé parkové plochy
		Izolačná zelen a sprievodná zelen komunikácií
		Nezastavateľné plochy určené pre plošnú parkovú zelen na vymedzených funkčných plochách
		Cesty I. triedy - vonkajší obchvat mesta
		Ostatné cesty I. triedy a mestské zberné komunikácie B1
		Hlavné cyklistické trasy
		RBK - biokoridor regionálneho významu
		IMBC - biocentrum miestneho významu
		MBK - biokoridor miestneho významu
		Interakčné prvky v krajine (plošné)
		Interakčné prvky v krajine (liniové)
		Orná pôda
		Plochy rodinných fariem
		Hranica chráneného vtáčieho územia Uľanská mokrad'
		Bezpečnostné pásmo VVTL a VTL plynovodu
		Ochranné pásmo nadzemných el. vedení VVN
		Ochranné pásmo diaľnice a ciest I. triedy

Zmena 12/2022		
Lokalita D - Bytový dom Modranka - Dedinská ul.		
		Plochy obytného územia - viacpodlažná zástavba (bytové domy)
Lokalita G - Doplnenie jestvujúcich a navrhovaných cyklotrás		
		Hlavné cyklistické trasy

Lokality Zmeny 12/2022 ÚPN mesta Trnava	
Lokalita A	Mestotvorná polyfunkcia Kopánka - Ľudová ul.
Lokalita B	Doplnenie regulatívov kódov funkčného využitia B 06, C 01, C 03
Lokalita C	Areál sociálnych služieb pri Orešianskej ceste
Lokalita D	Bytový dom Modranka - Dedinská ul.
Lokalita E	Oddychovo-relaxačná a športová zóna EKOPARK - Dolina
Lokalita F	Priemet novovybudovaných komunikácií a úprava rozsahu navrhovaných komunikácií v lokalite komerčno-podnikateľskej zóny Prúdy - Zavorská cesta
Lokalita G	Doplnenie jestvujúcich a navrhovaných cyklotrás
Lokalita H	Lesopark Depo - Trnavské rybníky
Lokalita I	Modernizácia a dostavba areálu Nemocnica - Tamaškovičova ul.

Ateliér architektúry, urbanizmu a územného plánovania Vajnorská 98/J, 831 04 Bratislava Tel.: 0905 628 155 e-mail: zibrin.ekopolis@chello.sk		
Názov úlohy:	ÚPN mesta Trnava v znení neskorších zmien Zmena 12/2022	
Obstarávateľ:	Mesto Trnava, Mestský úrad, Trhová 3, Trnava	Dátum: 07/2022
Spracovateľ:	Ing.arch Peter Zibrín, PhD.	
Názov výkresu:	Komplexný výkres priestorového usporiadania a funkčného využitia územia	C.vykr.: B.02. Mierka: 1:10 000

