
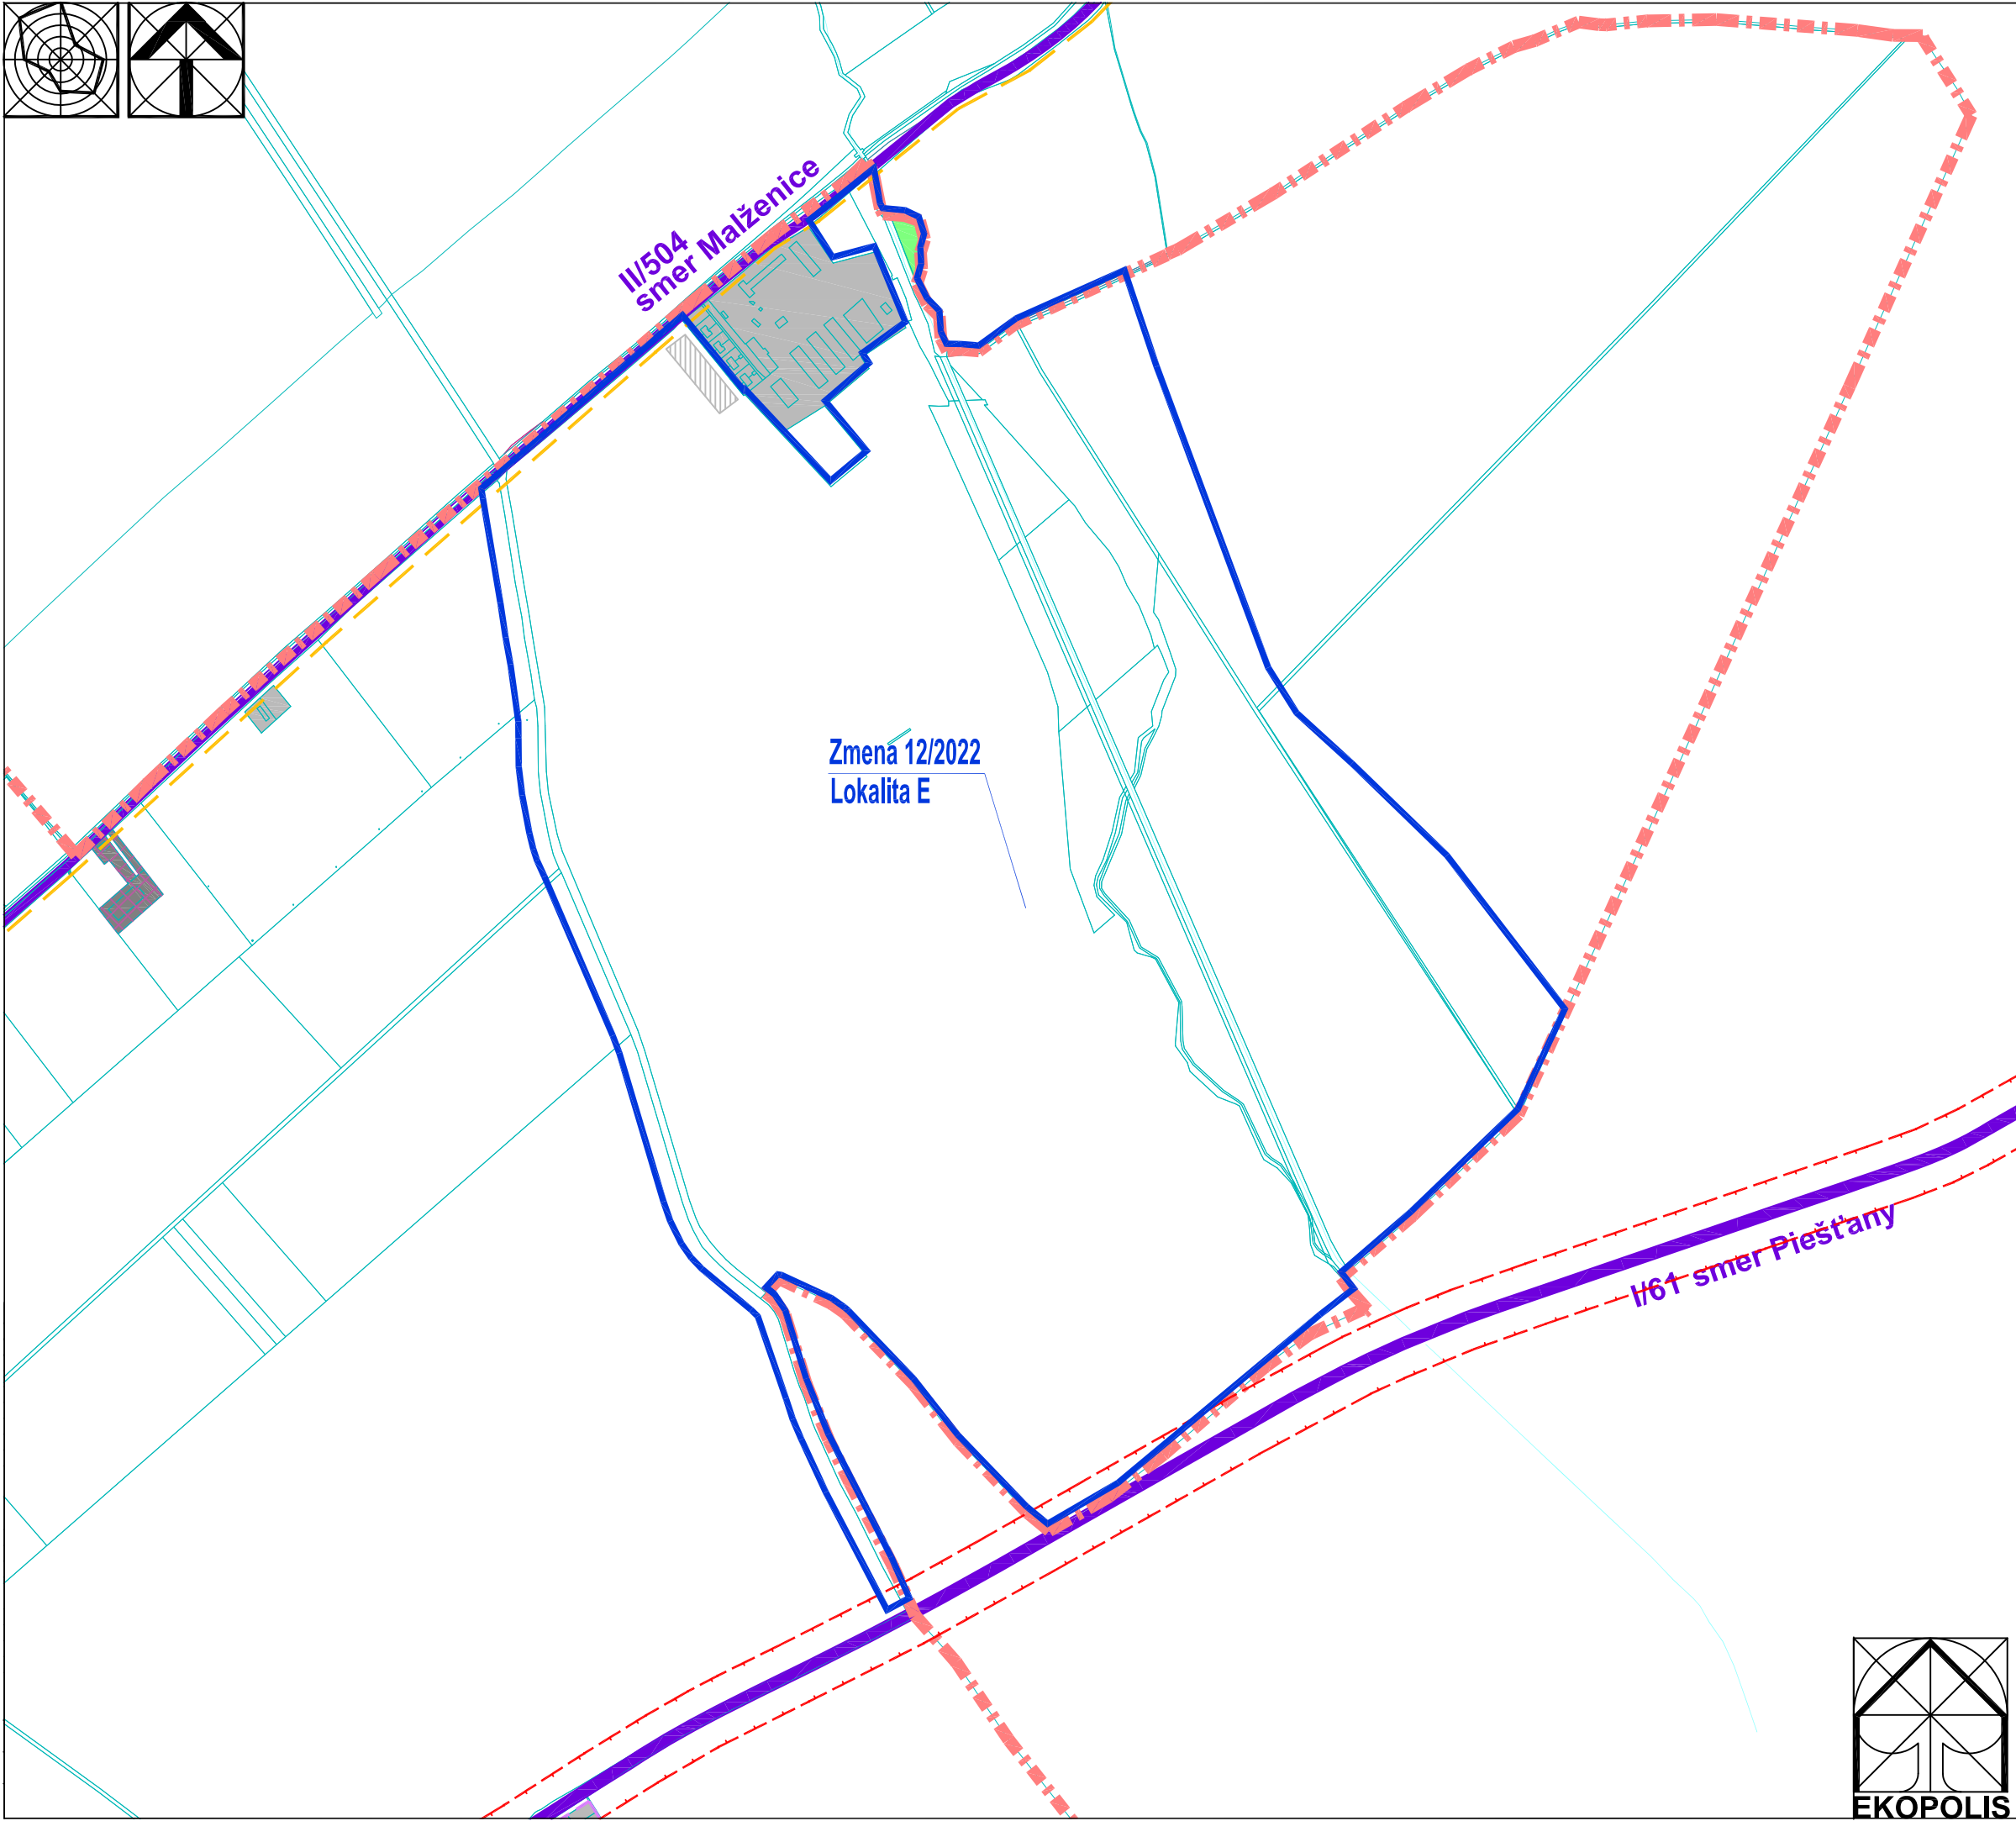


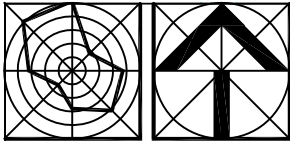

Stav	Návrh	Prognóza	
			Hranica riešeného územia k.ú. Trnava
			Hranica zastavaného územia
			Urbanizované plochy
			Plochy lesov, lesoparkov, krajínnej zelene, verejnej zelene a ZO
			Vodné plochy a toky
			Ostatné cesty I. triedy v extraviláne
			Ochranné pásmo ciest I. triedy - 50 m
			Cesty II. triedy v extraviláne
			Hlavné cyklistické trasy

Vymedzenie lokality Zmeny 12/2022

	Vymedzenie plošné
--	-------------------

Lokality Zmeny 12/2022 ÚPN mesta Trnava	
Lokalita A	Mestotvorná polyfunkcia Kopánka - Ľudová ul.
Lokalita B	Doplnenie regulatívo kódov funkčného využitia B 06, C 01, C 03
Lokalita C	Areál sociálnych služieb pri Orešianskej ceste
Lokalita D	Bytový dom Modranka - Dedinská ul.
Lokalita E	Oddychovo-relaxačná a športová zóna EKOPARK - Dolina
Lokalita F	Priemet novovybudovaných komunikácií a úprava rozsahu navrhovaných komunikácií v lokalite komerčno-podnikateľskej zóny Prúdy - Zavorská cesta
Lokalita G	Doplnenie jestvujúcich a navrhovaných cyklotrás
Lokalita H	Lesopark Depo - Trnavské rybníky
Lokalita I	Modernizácia a dostavba areálu Nemocnica - Tamaškovičova ul.

Ateliér architektúry, urbanizmu a územného plánovania Vajnorská 98/J, 831 04 Bratislava Tel.: 0905 628 155 e-mail: zibrin.ekopolis@chello.sk	
Názov úlohy:	ÚPN mesta Trnava v znení neskorších zmien Vymedzenie lokalít Zmeny 12/2022
Obstarávateľ:	Mesto Trnava, Mestský úrad, Trhová 3, Trnava
Spracovateľ:	Ing.arch Peter Zibrin, PhD.
Názov výkresu:	Výkres riešenia verejného dopravného vybavenia
C.vykr.:	B.03.
Mierka:	1:10 000

