
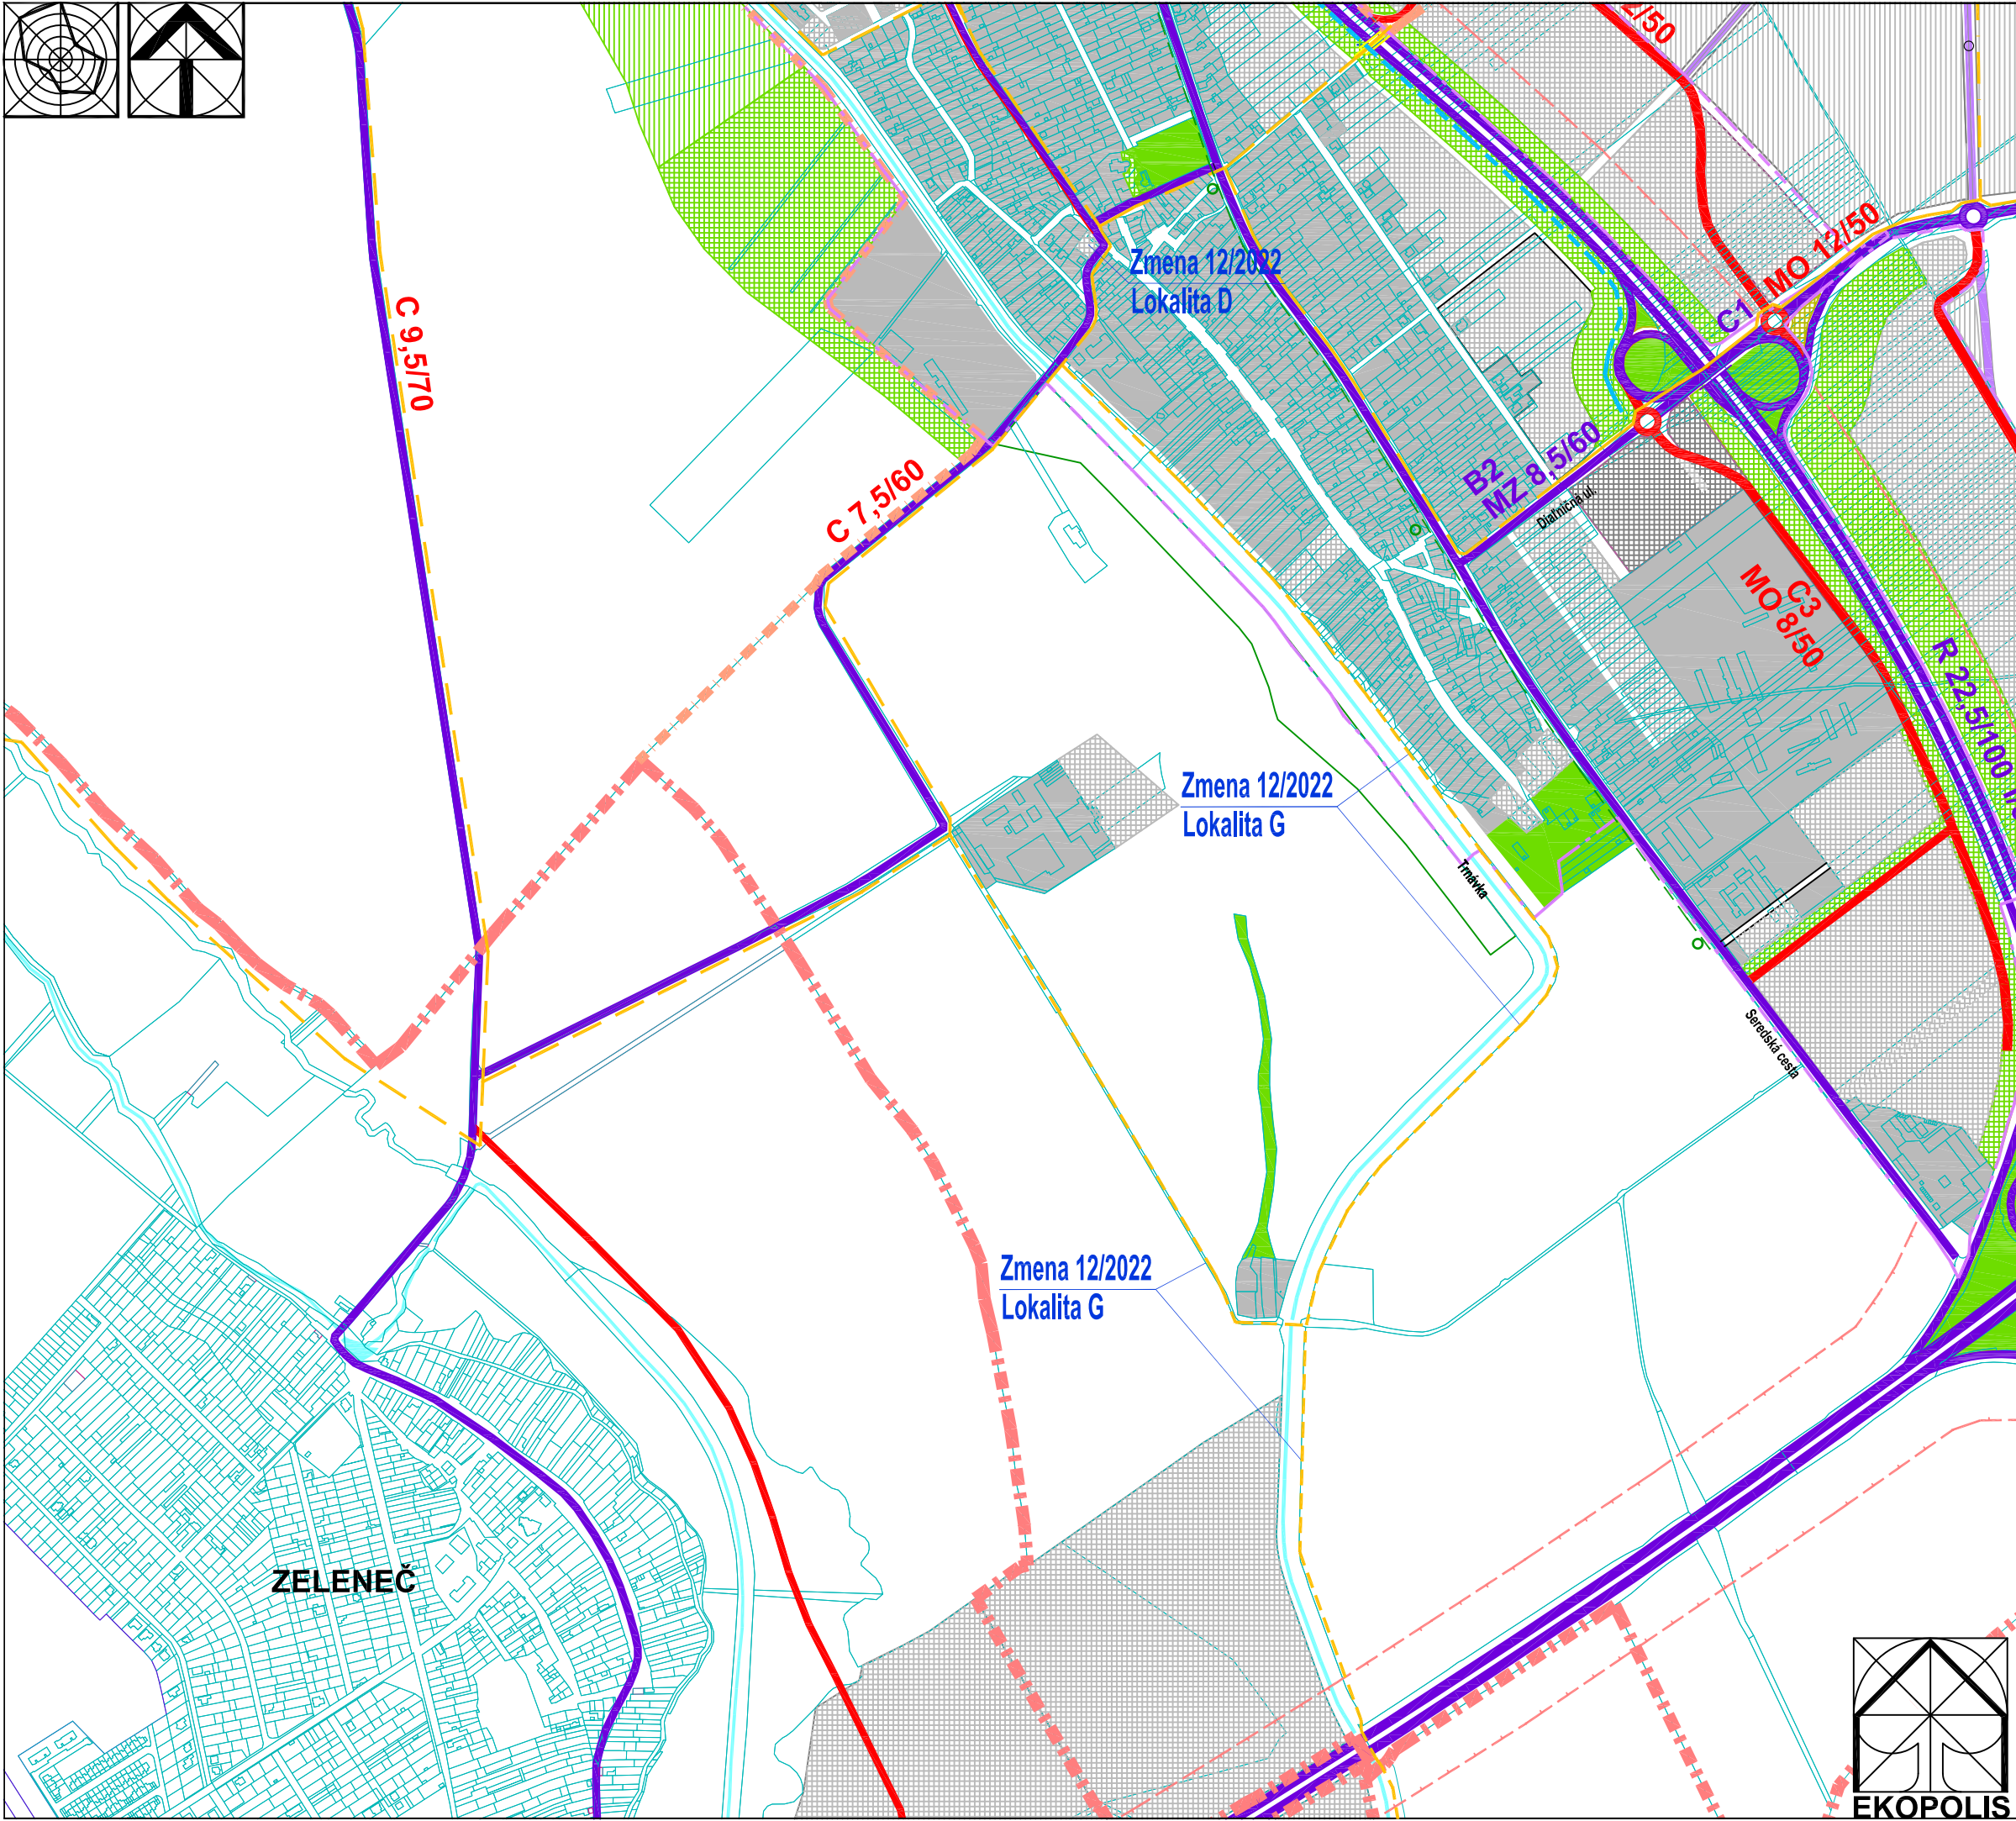


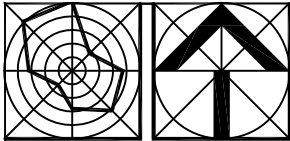

Stav	Návrh	Prognóza
		Hranica riešeného územia k.ú. Trnava a k.ú. Modranka
		Hranica zastavaného územia
		Urbanizované plochy
		Plochy lesov, lesoparkov, krajínnej zelene, verejnej zelene a ZO
		Vodné plochy a toky
		Diaľnica
		Vonkajší obchvat mesta - rýchlostná komunikácia
		Ostatné cesty I. triedy v extraviláne
		Ochranné pásmo ciest I. triedy - 50 m
		Zberné komunikácie funkčnej triedy B2
		a hlavné zberné komunikácie funkčnej triedy B3
		Ostatné zberné komunikácie funkčnej triedy B2 a B3
		Obslužné komunikácie funkčnej triedy C1
		Vybrané obslužné komunikácie funkčnej triedy C2 a C3
		Stavebno-technické opatrenia proti negatívnemu vplyvu
		cestnej dopravy na urbanizované územie (protihlukové bariéry)
		Linky mestskej autobusovej dopravy (MAD)
		Zastávky MAD
		Hlavné cyklistické trasy

Zmena 12/2022

Lokalita D - Bytový dom Modranka - Dedinská ul.

Urbanizované plochy

Lokalita G - Doplnenie jestvujúcich a navrhovaných cyklotrás

Hlavné cyklistické trasy

Lokality Zmeny 12/2022 ÚPN mesta Trnava		
Lokalita A	Miestotvorná polyfunkcia Kopánka - Ľudová ul.	
Lokalita B	Doplnenie regulatívov kódov funkčného využitia B 06, C 01, C 03	
Lokalita C	Areál sociálnych služieb pri Orešianskej ceste	
Lokalita D	Bytový dom Modranka - Dedinská ul.	
Lokalita E	Oddychovo-relaxačná a športová zóna EKOPARK - Dolina	
Lokalita F	Priemet novovybudovaných komunikácií a úprava rozsahu navrhovaných komunikácií v lokalite komerčno-podnikateľskej zóny Prúdy - Zavorská cesta	
Lokalita G	Doplnenie jestvujúcich a navrhovaných cyklotrás	
Lokalita H	Lesopark Depo - Trnavské rybníky	
Lokalita I	Modernizácia a dostavba areálu Nemocnica - Tamašovičova ul.	
Ateliér architektúry, urbanizmu a územného plánovania Vajnorská 98/J, 831 04 Bratislava Tel.: 0905 628 155 e-mail: zibrin.ekopolis@chello.sk		
Názov úlohy:	ÚPN mesta Trnava v znení neskorších zmien Zmena 12/2022	
Obstarávateľ:	Mesto Trnava, Mestský úrad, Trhová 3, Trnava	Dátum: 07/2022
Spracovateľ:	Ing.arch Peter Zibrín, PhD.	
Názov výkresu:	Výkres riešenia verejného dopravného vybavenia	Č.vykr.: B.03.
		Mierka: 1:10 000

