
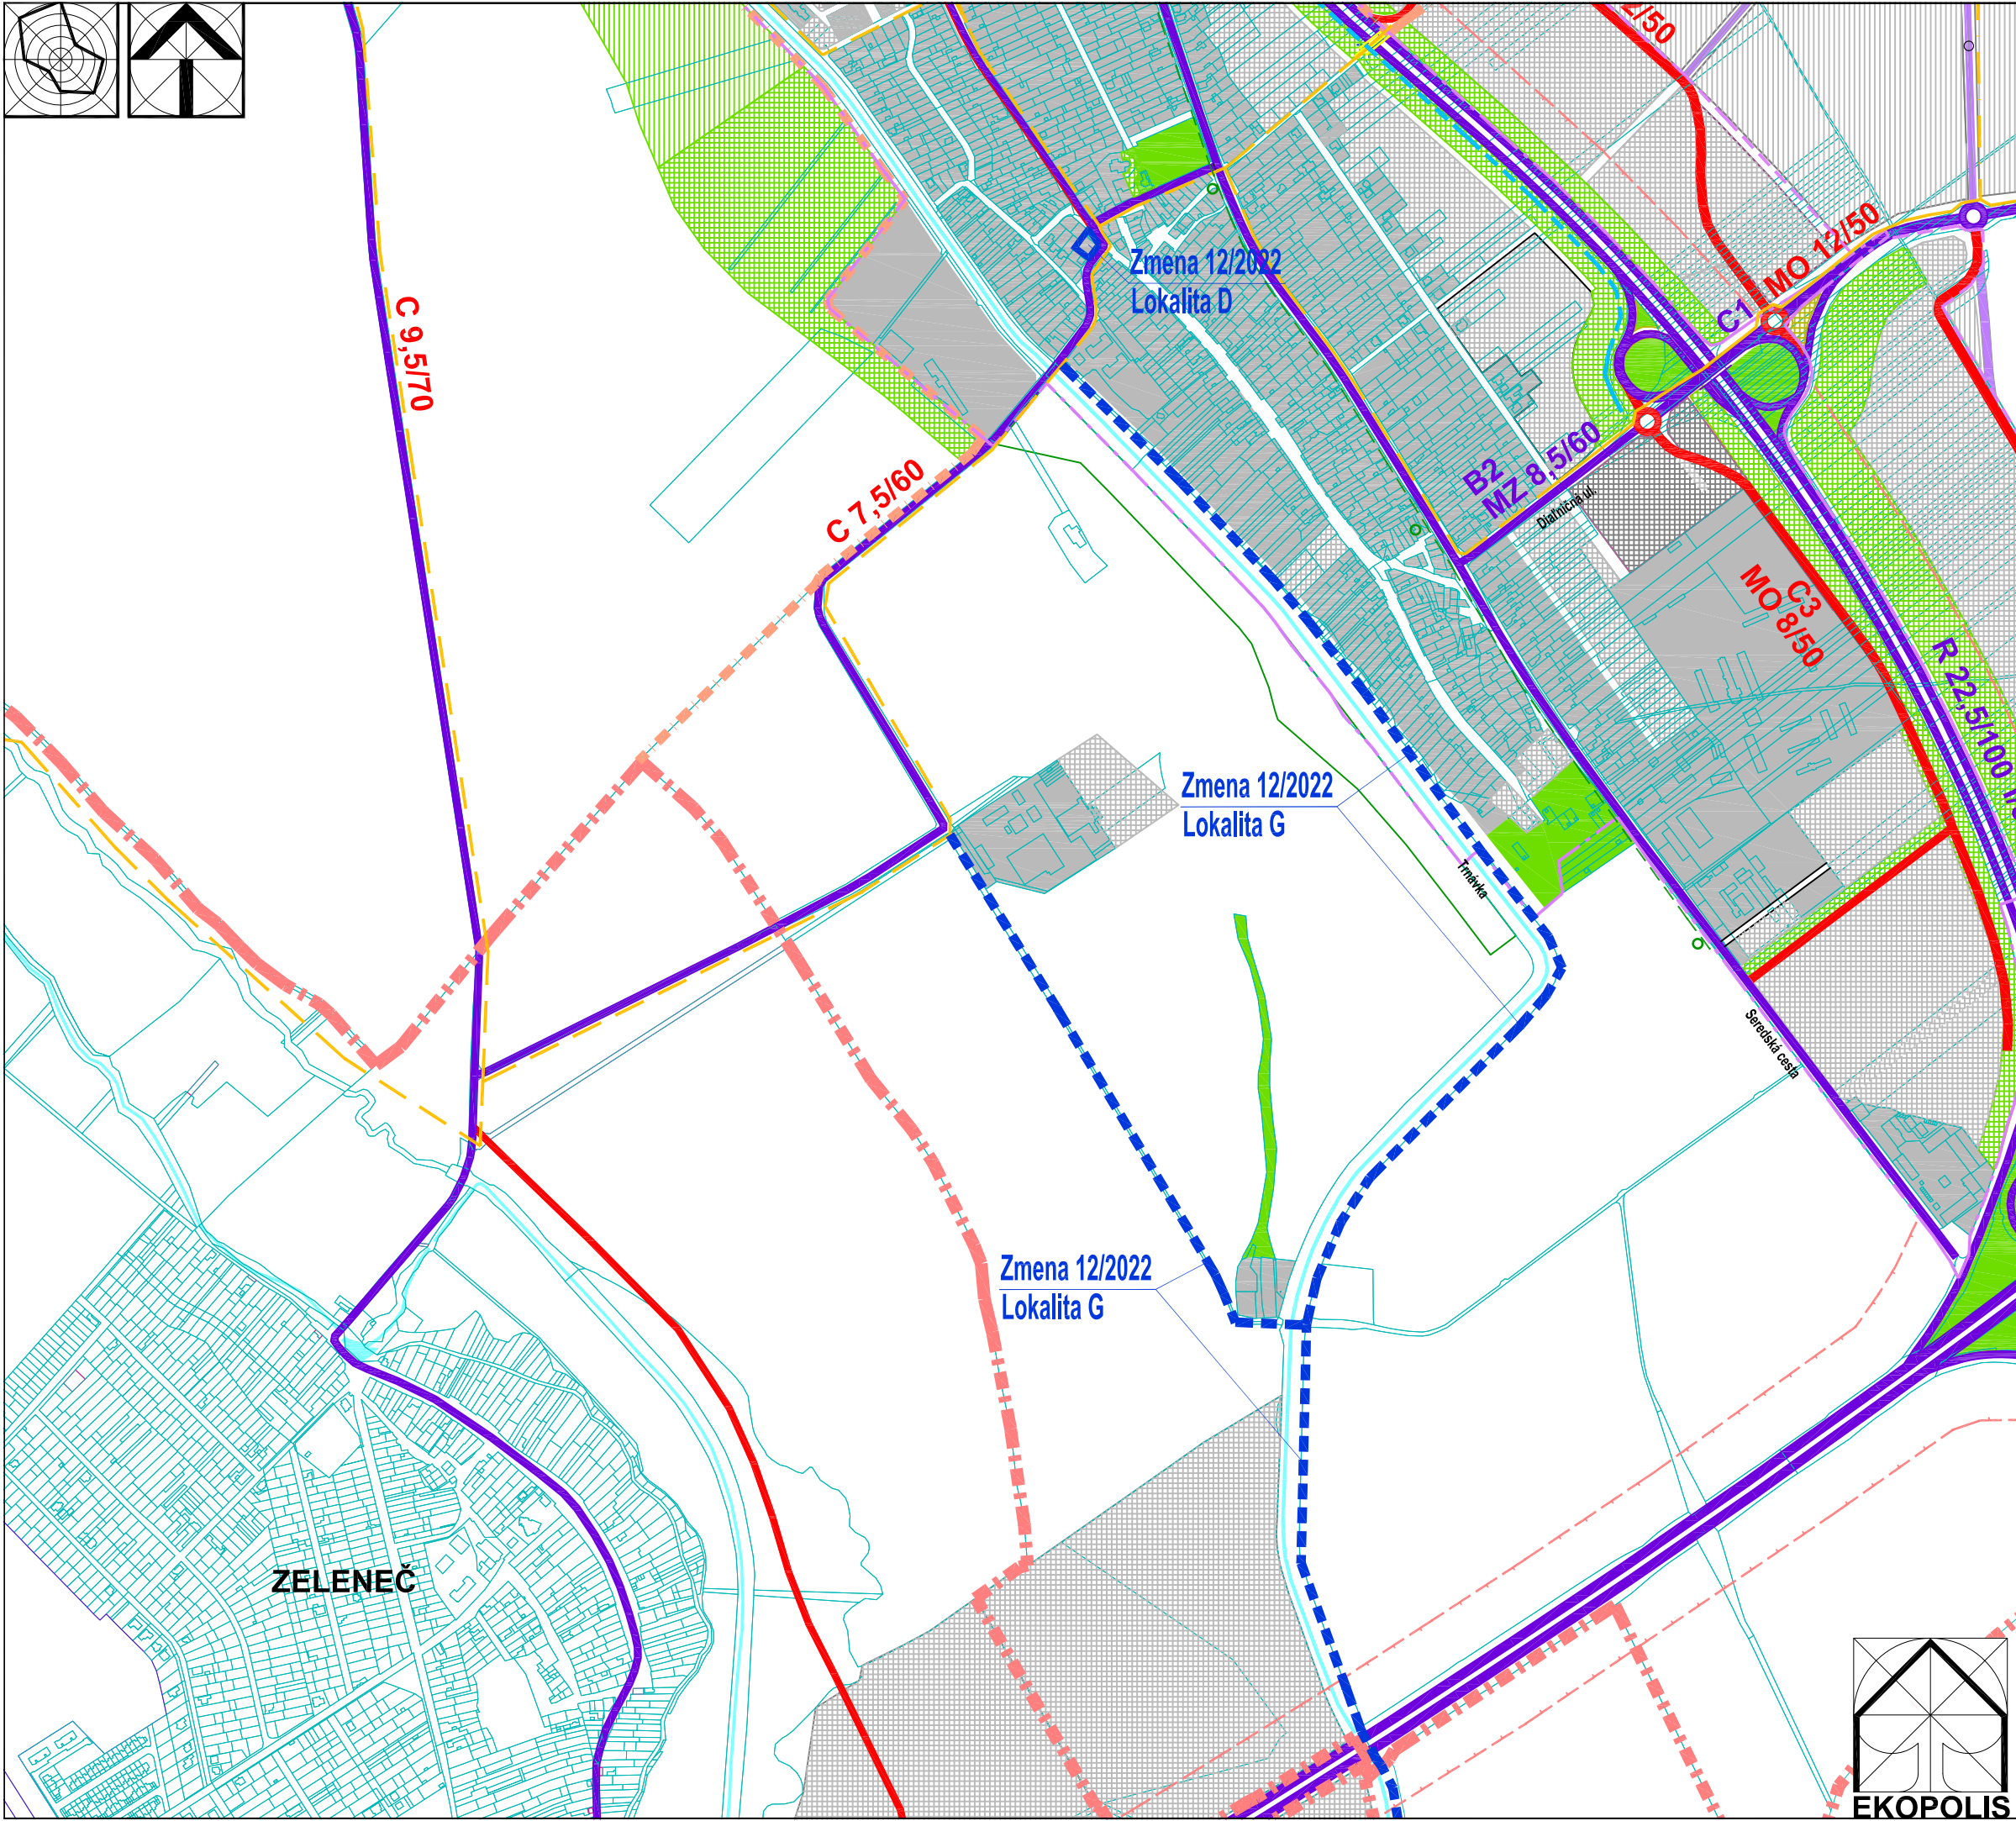


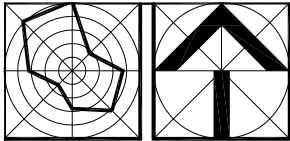

Stav	Návrh	Prognóza
		Hranica riešeného územia k.ú. Trnava a k.ú. Modranka
		Hranica zastavaného územia
		Urbanizované plochy
		Plochy lesov, lesoparkov, krajínnej zelene, verejnej zelene a ZO
		Vodné plochy a toky
		Diaľnica
		Vonkajší obchvat mesta - rýchlostná komunikácia
		Ostatné cesty I. triedy v extraviláne
		Ochranné pásmo cest I. triedy - 50 m
		Zberné komunikácie funkčnej triedy B2 a hlavné zberné komunikácie funkčnej triedy B3
		Ostatné zberné komunikácie funkčnej triedy B2 a B3
		Obslužné komunikácie funkčnej triedy C1
		Vybrané obslužné komunikácie funkčnej triedy C2 a C3
		Stavebno-technické opatrenia proti negatívnemu vplyvu cestnej dopravy na urbanizované územie (protihlukové bariéry)
		Linky mestskej autobusovej dopravy (MAD)
		Zastávky MAD
		Hlavné cyklistické trasy

Vymedzenie lokality Zmeny 12/2022	
	Vymedzenie plošné
	Vymedzenie liniové

Lokality Zmeny 12/2022 ÚPN mesta Trnava			
Lokalita A	Mestotvorná polyfunkcia Kopánka - Ľudová ul.		
Lokalita B	Doplnenie regulatívov kódov funkčného využitia B 06, C 01, C 03		
Lokalita C	Areál sociálnych služieb pri Orešianskej ceste		
Lokalita D	Bytový dom Modranka - Dedinská ul.		
Lokalita E	Oddychovo-relaxačná a športová zóna EKOPARK - Dolina		
Lokalita F	Priemet novovybudovaných komunikácií a úprava rozsahu navrhovaných komunikácií v lokalite komerčno-podnikateľskej zóny Prúdy - Zavarská cesta		
Lokalita G	Doplnenie jestvujúcich a navrhovaných cyklotrás		
Lokalita H	Lesopark Depo - Trnavské rybníky		
Lokalita I	Modernizácia a dostavba areálu Nemocnica - Tamaškovičova ul.		

Ateliér architektúry, urbanizmu a územného plánovania Vajnorská 98/J, 831 04 Bratislava Tel.: 0905 628 155 e-mail: zibrin.ekopolis@chello.sk			
Názov úlohy:	ÚPN mesta Trnava v znení neskorších zmien Vymedzenie lokalít Zmeny 12/2022		
Obstarávateľ:	Mesto Trnava, Mestský úrad, Trhová 3, Trnava	Dátum:	07/2022
Spracovateľ:	Ing.arch Peter Zibrin, PhD.		
Názov výkresu:	Výkres riešenia verejného dopravného vybavenia	C.vykr.:	B.03.
		Mierka:	1:10 000

