


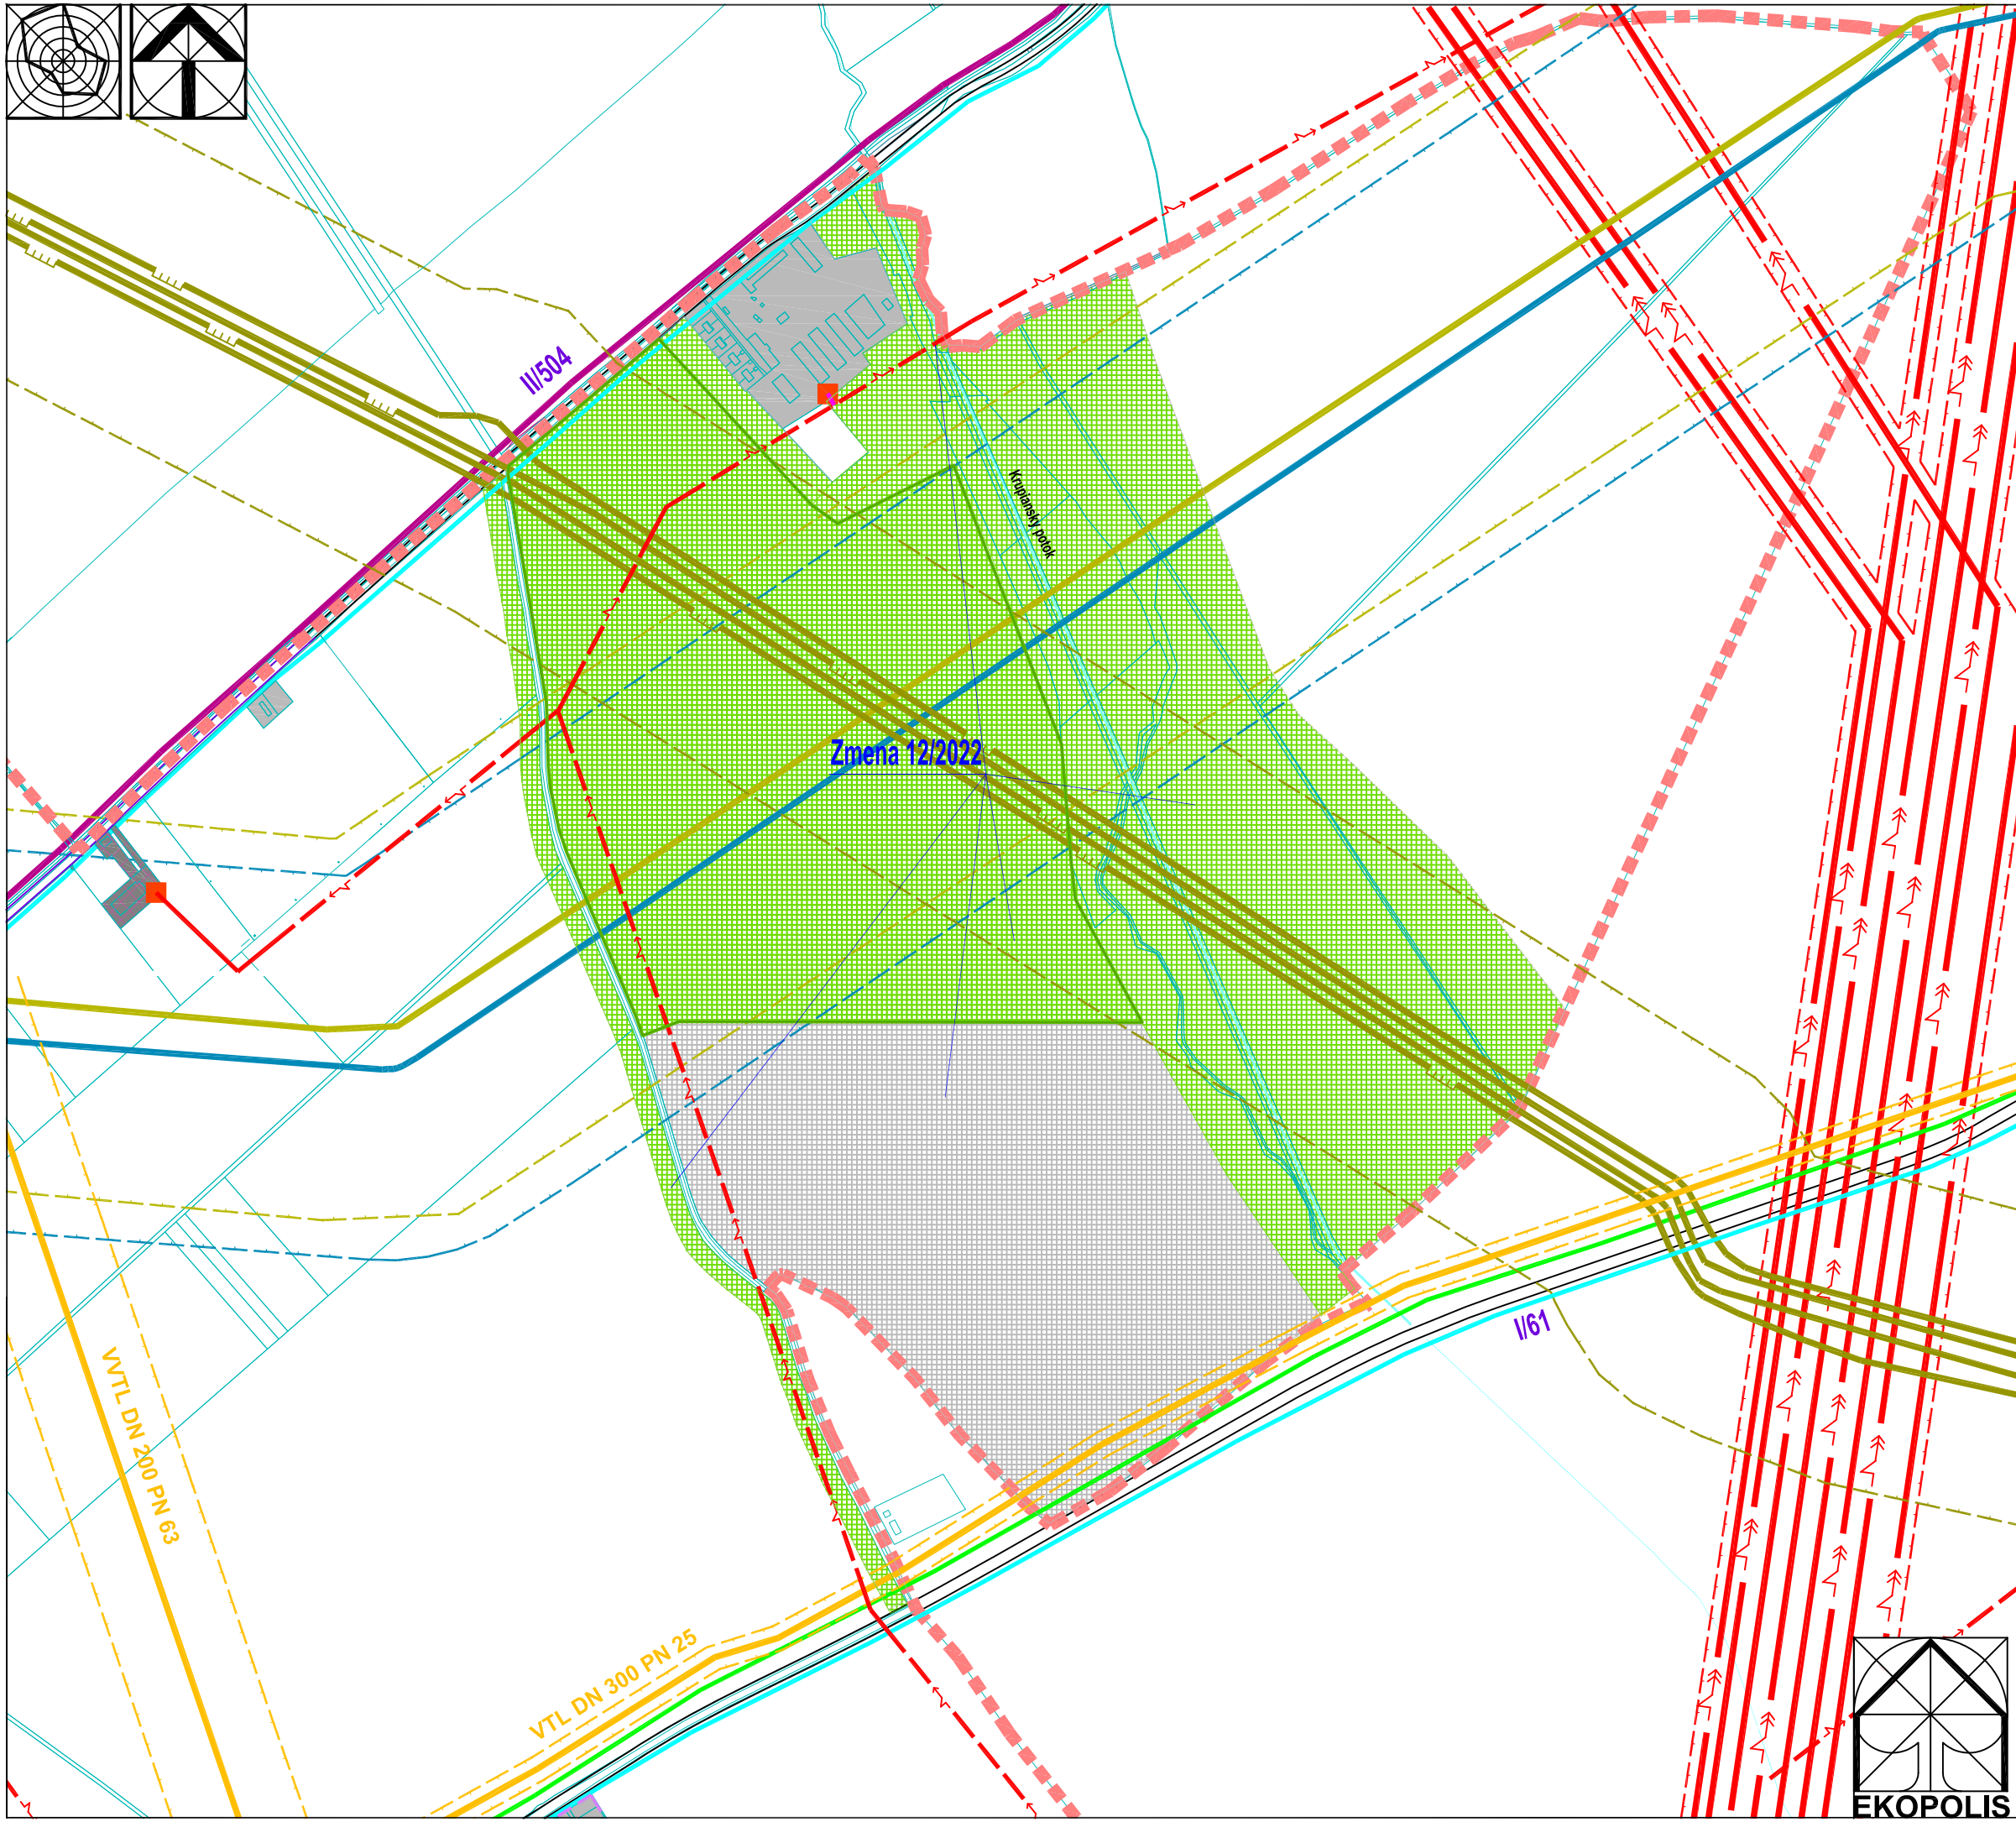

Zmena 12/2022	
Lokalita E - Oddychovo-relaxačná a športová zóna EKOPARK - Dolina	
	Urbanizované plochy
	Plochy krajinnej zelene

Ateliér architektúry, urbanizmu a územného plánovania Vajnorská 98/J, 831 04 Bratislava Tel.: 0905 628 155 e-mail: zblbrn.ekopolis@chello.sk			
Názov úlohy:	ÚPN mesta Trnava v znení neskorších zmien Zmena 12/2022		
Obstarávateľ:	Mesto Trnava, Mestský úrad, Trhová 3, Trnava	Dátum:	07/2022
Spracovateľ:	Ing.arch Peter Zibrín, PhD.		
Názov výkresu:	Výkres riešenia verejného technického vybavenia Energetika a spoje	C. výkrr.: B.05.	Mierka: 1:10 000