
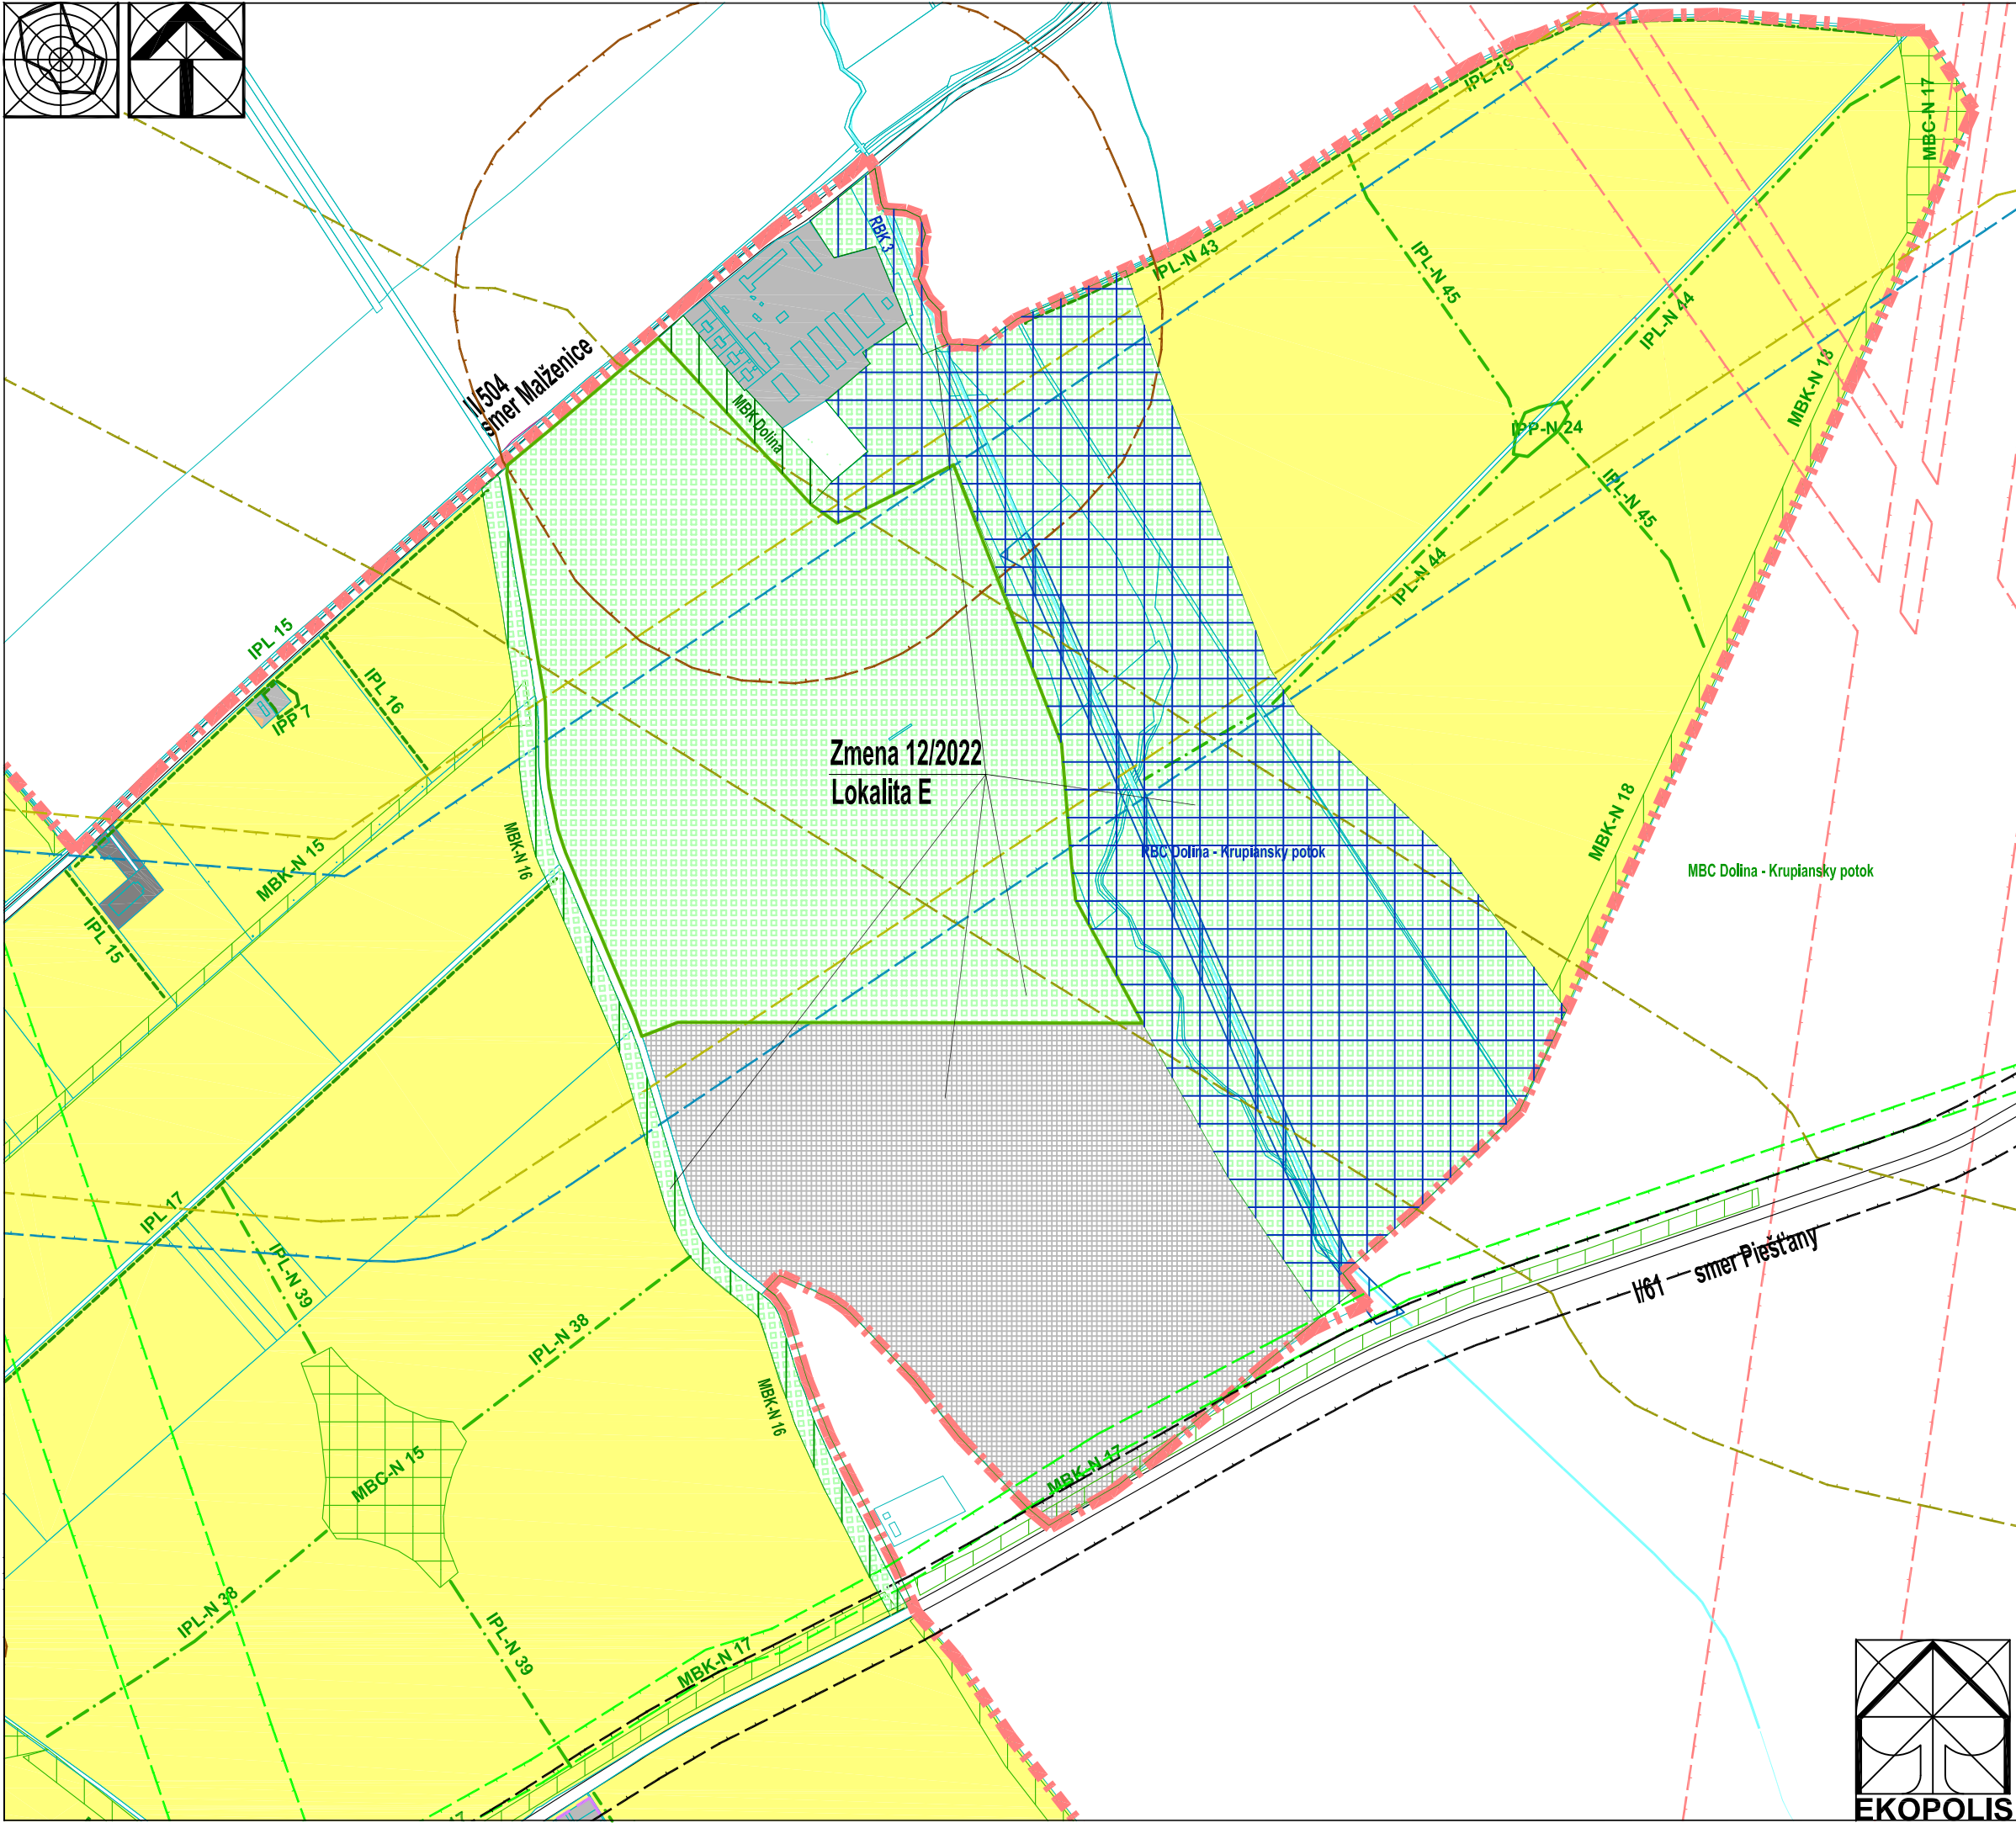


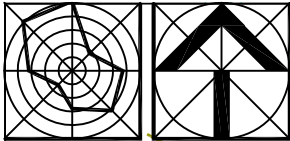

Stav	Návrh	Prognóza
		Hranica riešeného územia k.ú. Trnava
		Hranica zastavaného územia
		RBK - biokoridor regionálneho významu
		MBK - biocentrum miestneho významu
		MBK - biokoridor miestneho významu
		Interakčné prvky v krajine (plošné)
		Interakčné prvky v krajine (liniové)
		Orná pôda
		Vodné plochy a toky
		Urbanizované plochy
		Ochranné pásmo areálov poľnohospodárskej živočíšnej výroby
		Ochranné pásmo produktovodu
		Ochranné pásmo tranzitného ropovodu
		Ochranné pásmo tranzitného plynovodu
		Bezpečnostné pásmo VVIL a VIL plynovodu
		Ochranné pásmo nadzemných el. vedení VVN
		Ochranné pásmo ciest I. triedy

Vymedzenie lokality Zmeny 12/2022		
Lokalita E - Oddychovo-relaxačná a športová zóna EKOPARK - Dolina		
		Urbanizované plochy
		Plochy krajinej zelene
		RBK - biocentrum regionálneho významu
		RBK - biokoridor regionálneho významu
		MBK - biokoridor miestneho významu

Lokality Zmeny 12/2022 ÚPN mesta Trnava	
Lokalita A	Mestotvorná polyfunkcia Kopánka - Ľudová ul.
Lokalita B	Doplnenie regulatívov kódov funkčného využitia B 06, C 01, C 03
Lokalita C	Areál sociálnych služieb pri Orešianskej ceste
Lokalita D	Bytový dom Modranka - Dedinská ul.
Lokalita E	Oddychovo-relaxačná a športová zóna EKOPARK - Dolina
Lokalita F	Priemet novovybudovaných komunikácií a úprava rozsahu navrhovaných komunikácií v lokalite komerčno-podnikateľskej zóny Prúdy - Zavorská cesta
Lokalita G	Doplnenie jestvujúcich a navrhovaných cyklotrás
Lokalita H	Lesopark Depo - Trnavské rybníky
Lokalita I	Modernizácia a dostavba areálu Nemocnica - Tamašovičova ul.

Ateliér architektúry, urbanizmu a územného plánovania Vajnorská 98/J, 831 04 Bratislava Tel.: 0905 628 155 e-mail: zibrin.ekopolis@chello.sk		
Názov úlohy:	ÚPN mesta Trnava v znení neskorších zmien Zmena 12/2022	
Obstarávateľ:	Mesto Trnava, Mestský úrad, Trhová 3, Trnava	Dátum: 07/2022
Spracovateľ:	Ing.arch Peter Zibrín, PhD.	
Názov výkresu:	Výkres ochrany prírody a tvorby krajiny	C.vykr.: B.06.
		Mierka: 1:10 000

