


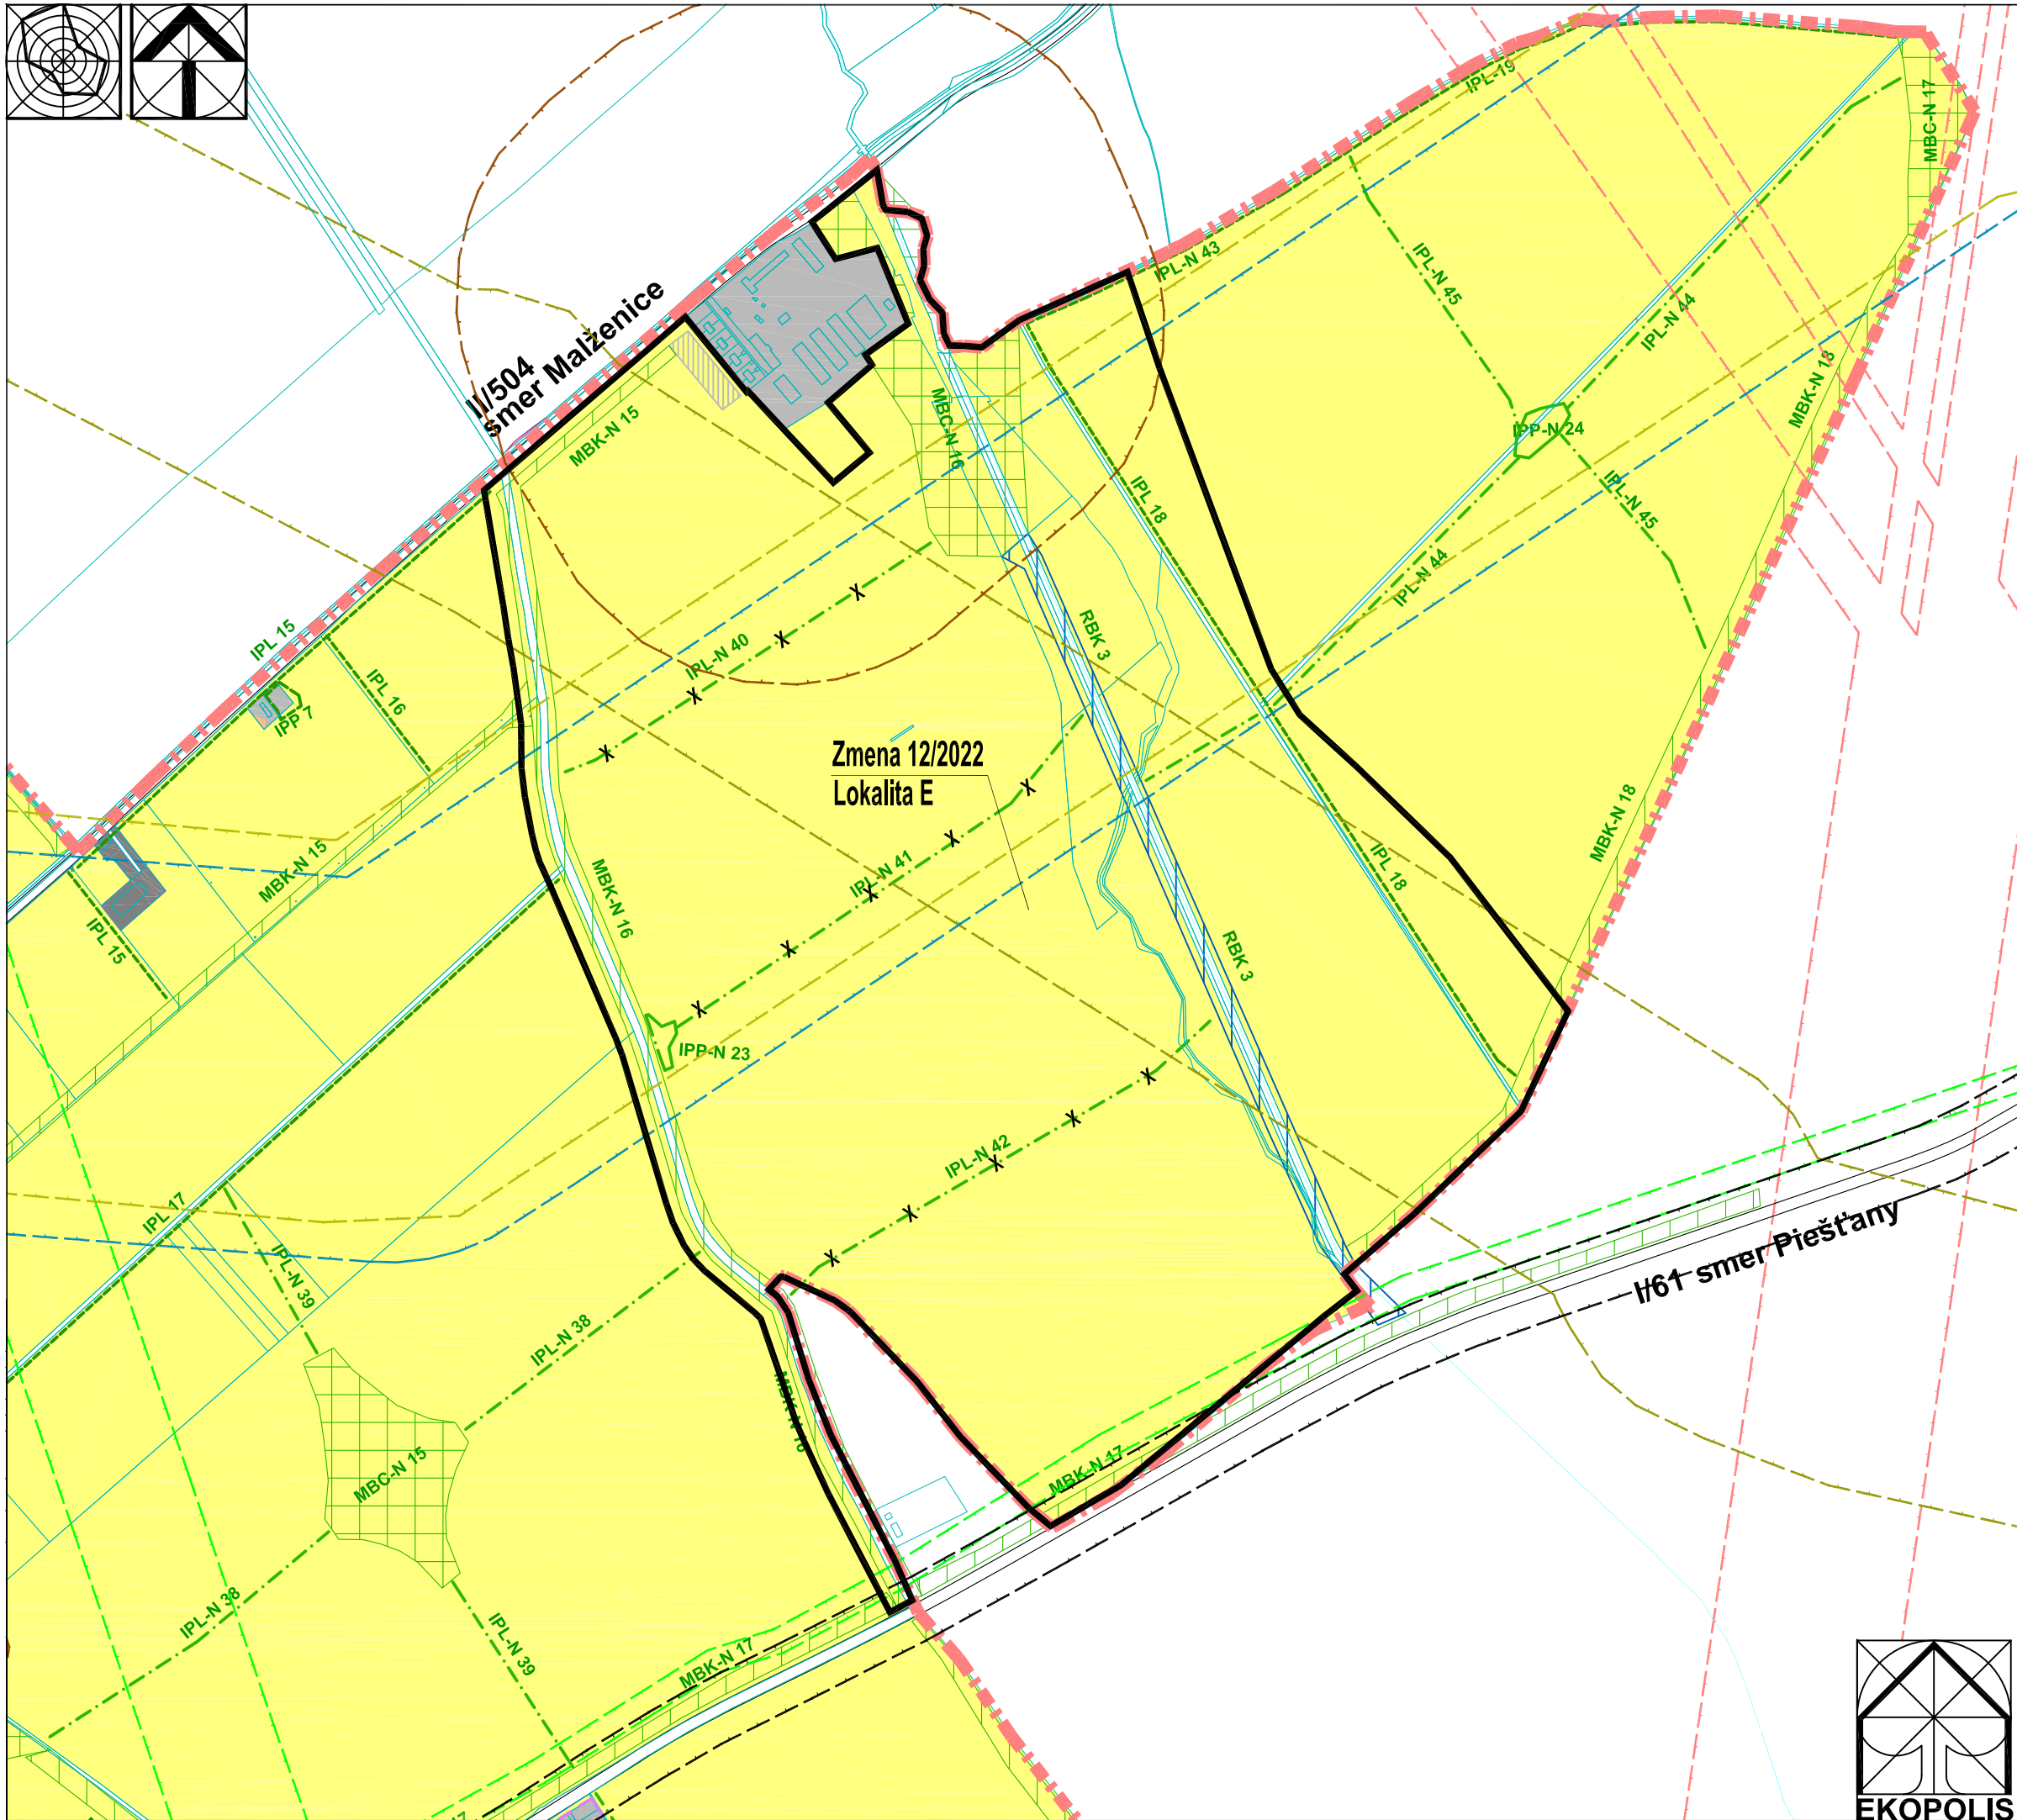

Vymedzenie lokality Zmeny 12/2022	
☐	Vymedzenie plošné
☒ ☒	Vymedzenie liniové - zrušené

Ateliér architektúry, urbanizmu a uzemného plánovania Vajnorská 98/J, 831 04 Bratislava Tel.: 0905 628 155 e-mail: zibrin.ekopolls@chello.sk		
Názov úlohy:	ÚPN mesta Trnava v znení neskorších zmien	
	Uvymedzenie lokalit Zmeny 12/2022	
Obstarávateľ:	Mesto Trnava, Mestský úrad, Trhová 3, Trnava	Dátum: 07/2022
Spracovateľ:	Ing.arch Peter Zibrin, PhD.	
Názov výkresu:	Výkres ochrany prírody a tvorby krajiny	C.vykr.: B.06. Mierka: 1:10 000