


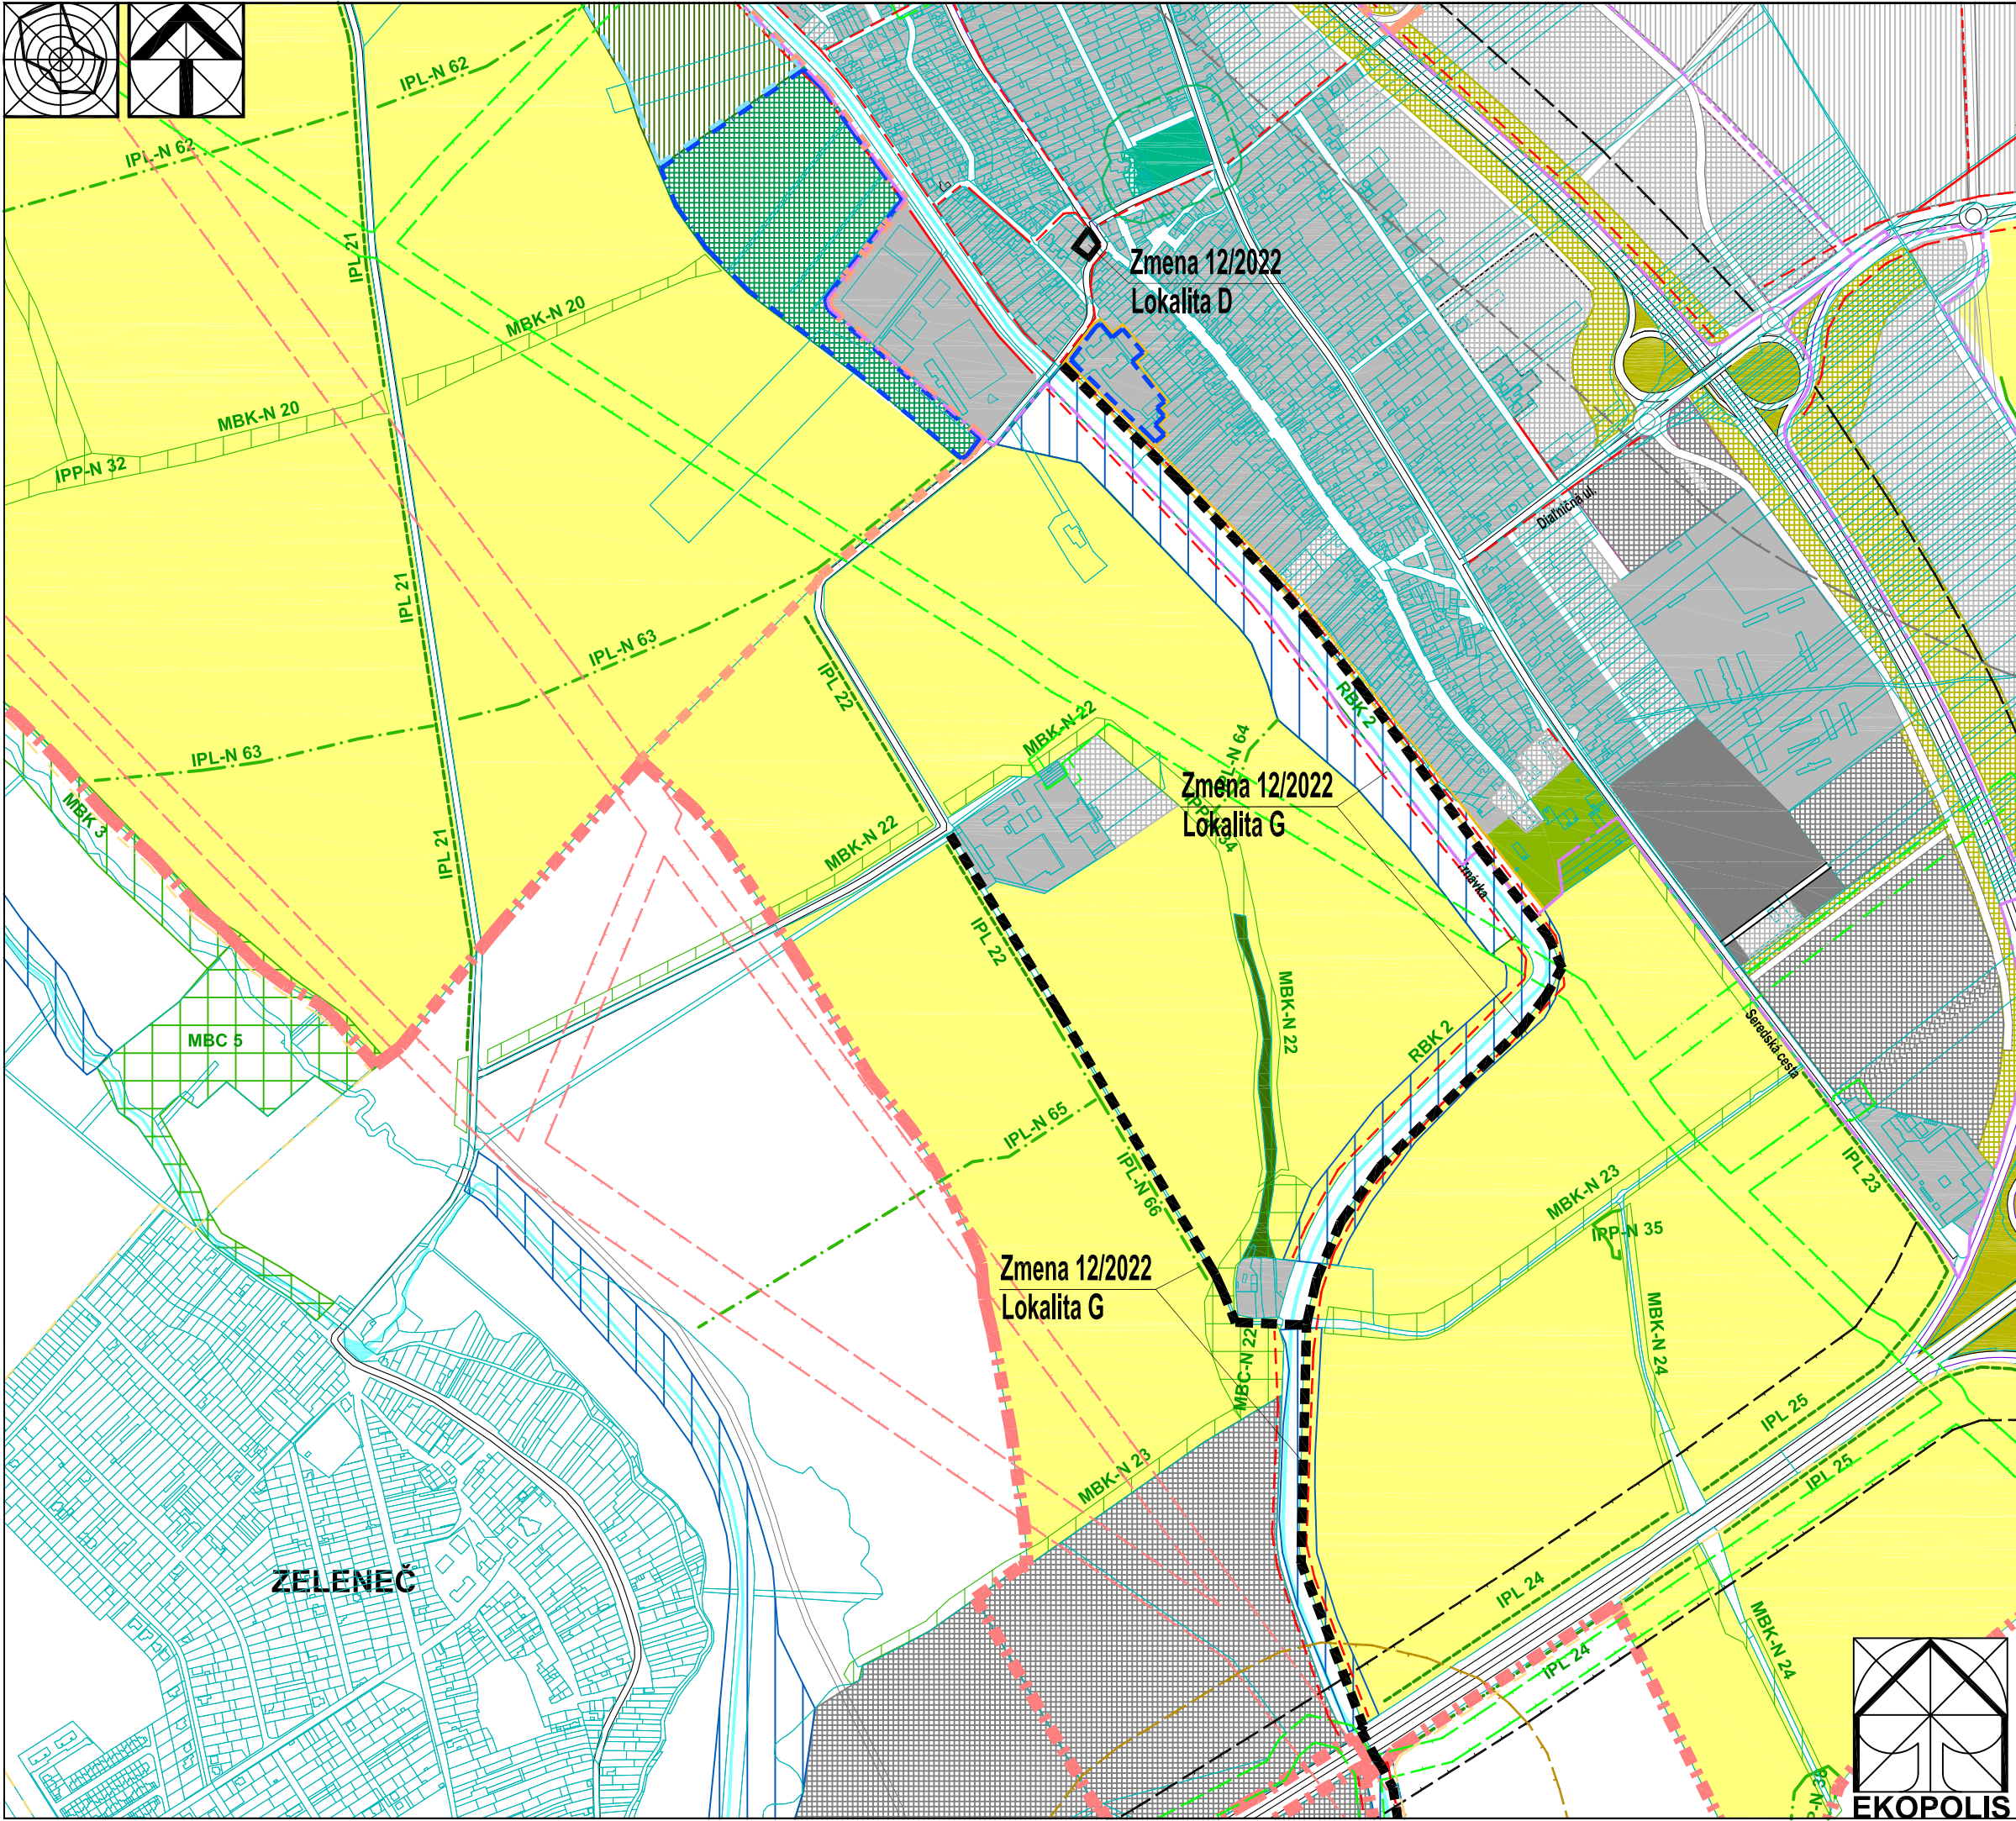


Stav	Návrh	Prognóza
		Hranica riešeného územia k.ú. Trnava a k.ú. Modranka
		Hranica zastavaného územia
		RBK - biokoridor regionálneho významu
		MBC - biocentrum miestneho významu
		MBK - biokoridor miestneho významu
		Interakčné prvky v krajine (plošné a liniové)
		Orná pôda
		Vodné plochy a toky
		Urbanizované plochy
		Plochy lesov a lesoparkov
		Plochy verejných parkov a malé parkové plochy
		Nezastavateľné plochy určené pre plošnú parkovú zeleň na vymedzených funkčných plochách
		Hlavné aleje a stromoradia urbanizovaného územia
		Jadrá systému sídlovej zelene
		Subjadrá systému sídlovej zelene
		Hranica chráneného vtáčieho územia Uľanská mokraď
		Bezpečnostné pásmo VVTL a VTL plynovodu
		Ochranné pásmo nadzemných el. vedení VVN
		Ochranné pásmo diaľnice a ciest I. triedy

Vymedzenie lokality Zmeny 12/2022

	Vymedzenie plošné
	Vymedzenie liniové

Lokality Zmeny 12/2022 ÚPN mesta Trnava

Lokalita A	Mestotvorná polyfunkcia Kopánka - Ľudová ul.
Lokalita B	Doplnenie regulatívov kódov funkčného využitia B 06, C 01, C 03
Lokalita C	Areál sociálnych služieb pri Orešianskej ceste
Lokalita D	Bytový dom Modranka - Dedinská ul.
Lokalita E	Oddychovo-relaxačná a športová zóna EKOPARK - Dolina
Lokalita F	Priemet novovybudovaných komunikácií a úprava rozsahu navrhovaných komunikácií v lokalite komerčno-podnikateľskej zóny Prúdy - Zavorská cesta
Lokalita G	Doplnenie jestvujúcich a navrhovaných cyklotrás
Lokalita H	Lesopark Depo - Trnavské rybníky
Lokalita I	Modernizácia a dostavba areálu Nemocnica - Tamašovičova ul.

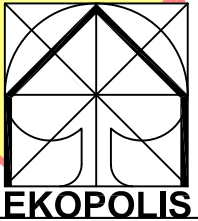

Ateliér architektúry, urbanizmu a uzemného plánovania Vajnorská 98/J, 831 04 Bratislava Tel.: 0905 628 155 e-mail: zibrin.ekopolis@chello.sk		
Názov úlohy:	ÚPN mesta Trnava v znení neskorších zmien Vymedzenie lokalít Zmeny 12/2022	
Obstarávateľ:	Mesto Trnava, Mestský úrad, Trhová 3, Trnava	Dátum: 07/2022
Spracovateľ:	Ing.arch Peter Zibrin, PhD.	
Názov výkresu:	Výkres ochrany prírody a tvorby krajiny	C.vykr.: B.06.
		Mierka: 1:10 000