
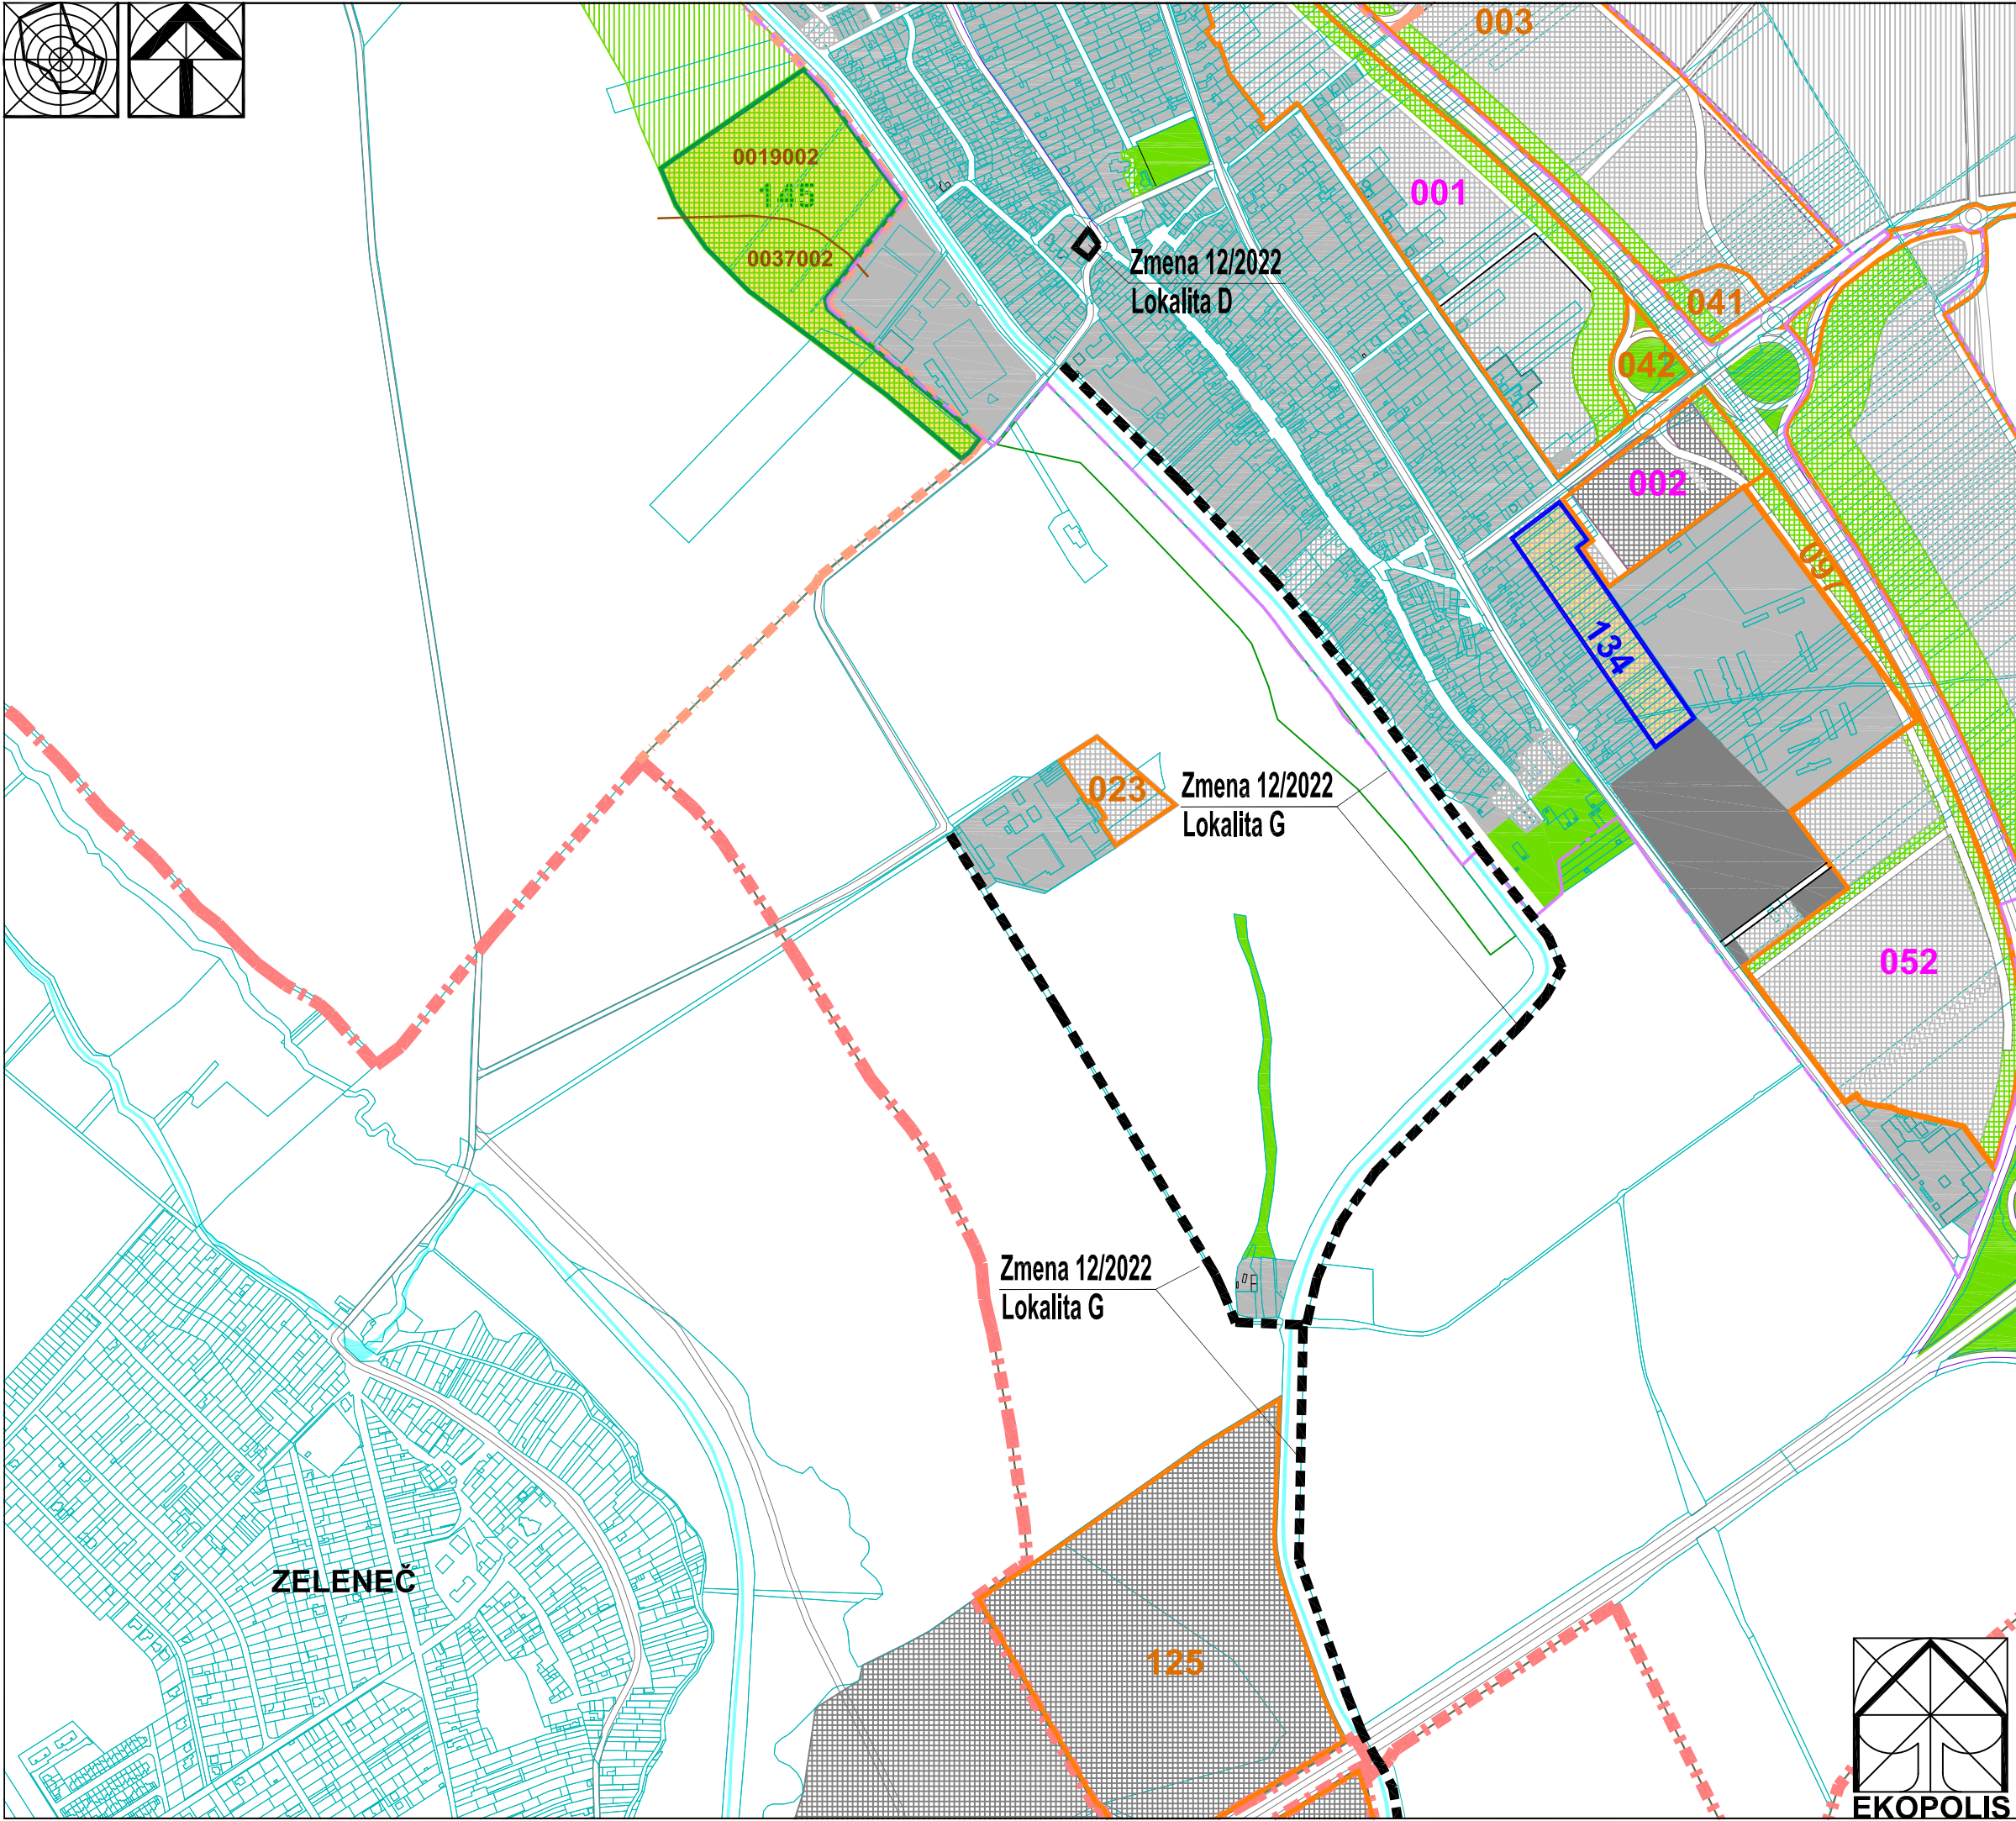


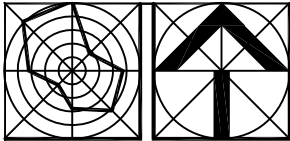

Stav	Návrh	Prognóza
		Hranica riešeného územia k.ú. Trnava a k.ú. Modranka
		Hranica zastavaného územia
		Urbanizované plochy
		Plochy lesov, lesoparkov, krajínnej zelene, verejnej zelene a ZO
		Vodné plochy a toky
		Vymedzenie lokalít záberov PPF na nepoľnohospodárske účely schválených v zmysle ÚPN mesta Trnava v znení doterajších zmien a doplnkov
	001	Označenie lokalít záberov PPF na nepoľnohospodárske účely schválených v zmysle ÚPN mesta Trnava v znení doterajších zmien a doplnkov
	070	Označenie lokalít záberov PPF na nepoľnohospodárske účely schválených v zmysle ÚPN mesta Trnava 1993 - OÚ v Trnave v r. 1997
		Vymedzenie lokalít záberov PPF na nepoľnohospodárske účely definovaných Generálnym dopravným plánom mesta Trnava (12/2008) a koncepciou rozvoja dopravy
	135	Označenie lokalít záberov PPF na nepoľnohospodárske účely definovaných Generálnym dopravným plánom mesta Trnava (12/2008) a koncepciou rozvoja dopravy
		Vymedzenie lokalít záberov PPF na nepoľnohospodárske účely schválených v zmysle neskorších zmien a doplnkov
	166	Označenie lokalít záberov PPF na nepoľnohospodárske účely schválených v zmysle neskorších zmien a doplnkov
0037002		Kódy BPEJ na nových záberových plochách podľa ÚPN mesta Trnava (Aktualizované znenie 2009)
		Vymedzenie hraníc medzi BPEJ v lokalitách záberu PPF
		Druh pozemku - orná pôda

Vymedzenie lokality Zmeny 12/2022	
	Vymedzenie plošné
	Vymedzenie liniové

Lokality Zmeny 12/2022 ÚPN mesta Trnava	
Lokalita A	Mestotvorná polyfunkcia Kopánka - Ľudová ul.
Lokalita B	Doplnenie regulatívov kódov funkčného využitia B 06, C 01, C 03
Lokalita C	Areál sociálnych služieb pri Orešianskej ceste
Lokalita D	Bytový dom Modranka - Dedinská ul.
Lokalita E	Oddychovo-relaxačná a športová zóna EKOPARK - Dolina
Lokalita F	Priemet novovybudovaných komunikácií a úprava rozsahu navrhovaných komunikácií v lokalite komerčno-podnikateľskej zóny Prúdy - Zavorská cesta
Lokalita G	Doplnenie jestvujúcich a navrhovaných cyklotrás
Lokalita H	Lesopark Depo - Trnavské rybníky
Lokalita I	Modernizácia a dostavba areálu Nemocnica - Tamaškovičova ul.

Ateliér architektúry, urbanizmu a územného plánovania Vajnorská 98/J, 831 04 Bratislava Tel.: 0905 628 155 e-mail: zibrin.ekopolis@chello.sk	
Názov úlohy:	ÚPN mesta Trnava v znení neskorších zmien Vymedzenie lokalít Zmeny 12/2022
Obstarávateľ:	Mesto Trnava, Mestský úrad, Trhová 3, Trnava
Spracovateľ:	Ing.arch Peter Zibrin, PhD.
Názov výkresu:	Výkres perspektívneho použitia PPF a LPF na nepoľnohospodárske účely
C.vykr.:	B.07.
Mierka:	1:10 000

