



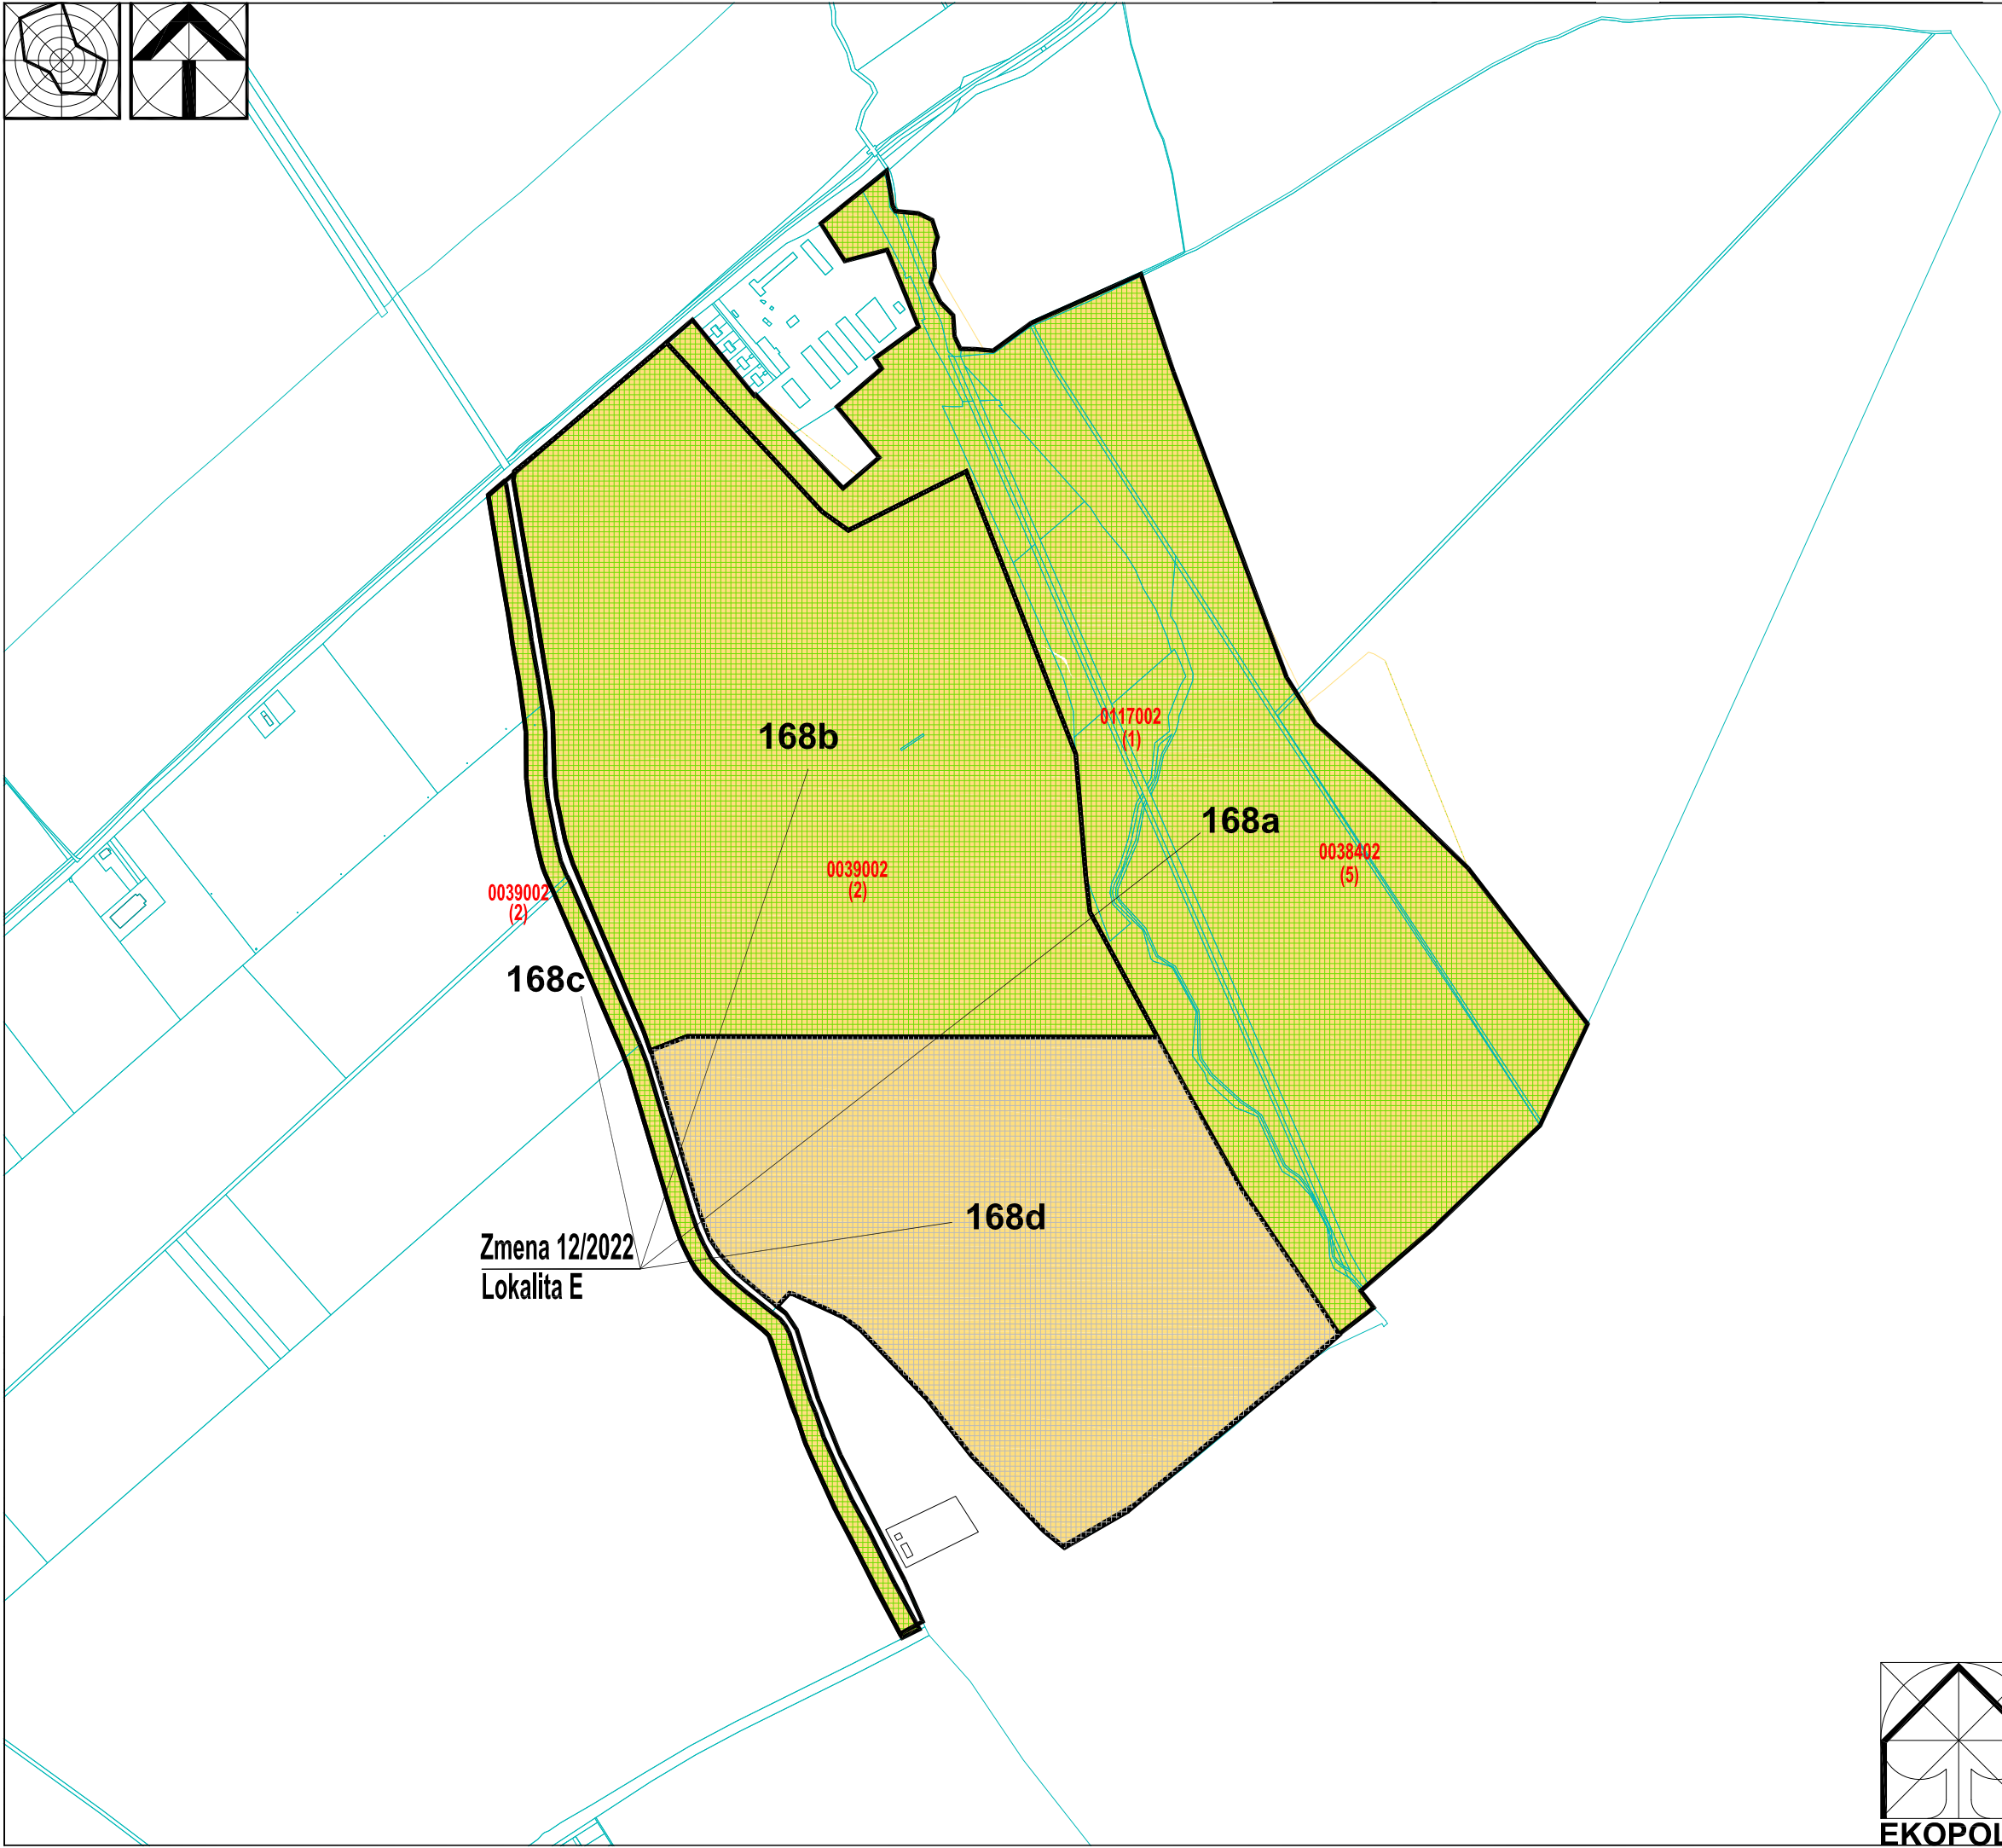

Zmena 12/2022		
Stav	Návrh	Prognóza
Lokalita E - Oddychovo-relaxačná a športová zóna EKOPARK - Dolina		
		Urbanizované plochy
		Plochy lesov, lesoparkov, krajinnej zelene, verejnej zelene a ZO
		Vymedzenie lokalít záberov PPF na nepoľnohospodárske účely v rozsahu Zmeny 12/2022
		Označenie lokalít záberov PPF na nepoľnohospodárske účely v rozsahu Zmeny 12/2022
168a		
0039002 (2)		Kódy BPEJ a skupina BPEJ na nových záberových lokalitách v rozsahu Zmeny 12/2022
		Vymedzenie hraníc medzi BPEJ v lokalitách záberu PPF
		Druh pozemku orná pôda v lokalitách záberu PPF
		Závlahy v lokalitách záberu PPF

Lokalita Zmeny 12/2022 ÚPN mesta Trnava	
Lokalita A	Mestotvorná polyfunkcia Kopánka - Ľudová ul.
Lokalita B	Doplnenie regulatívov kódov funkčného využitia B 06, C 01, C 03
Lokalita C	Areál sociálnych služieb pri Orešiánskej ceste
Lokalita D	Bytový dom Modranka - Dedinská ul.
Lokalita E	Oddychovo-relaxačná a športová zóna EKOPARK - Dolina
Lokalita F	Priemet novovybudovaných komunikácií a úprava rozsahu navrhovaných komunikácií v lokalite komerčno-podnikateľskej zóny Prúdy - Zavorská cesta
Lokalita G	Doplnenie jestvujúcich a navrhovaných cyklotrás
Lokalita H	Lesopark Depo - Trnavské rybníky
Lokalita I	Modernizácia a dostavba areálu Nemocnica - Tamaškovičova ul.

Ateliér architektúry, urbanizmu a územného plánovania Vajnorská 98/J, 831 04 Bratislava Tel.: 0905 628 155 e-mail: zibrin.ekopolis@chello.sk	
Názov úlohy:	ÚPN mesta Trnava v znení neskorších zmien Zmena 12/2022
Obstarávateľ:	Mesto Trnava, Mestský úrad, Trhová 3, Trnava
Spracovateľ:	Ing.arch Peter Zibrín, PhD.
Názov výkresu:	Výkres perspektívneho použitia PPF a LPF na nepoľnohospodárske účely NÁLOŽKA
C.výkr.:	B.07.
Mierka:	1:10 000

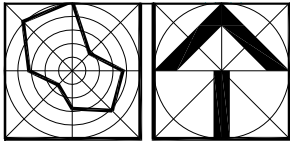