
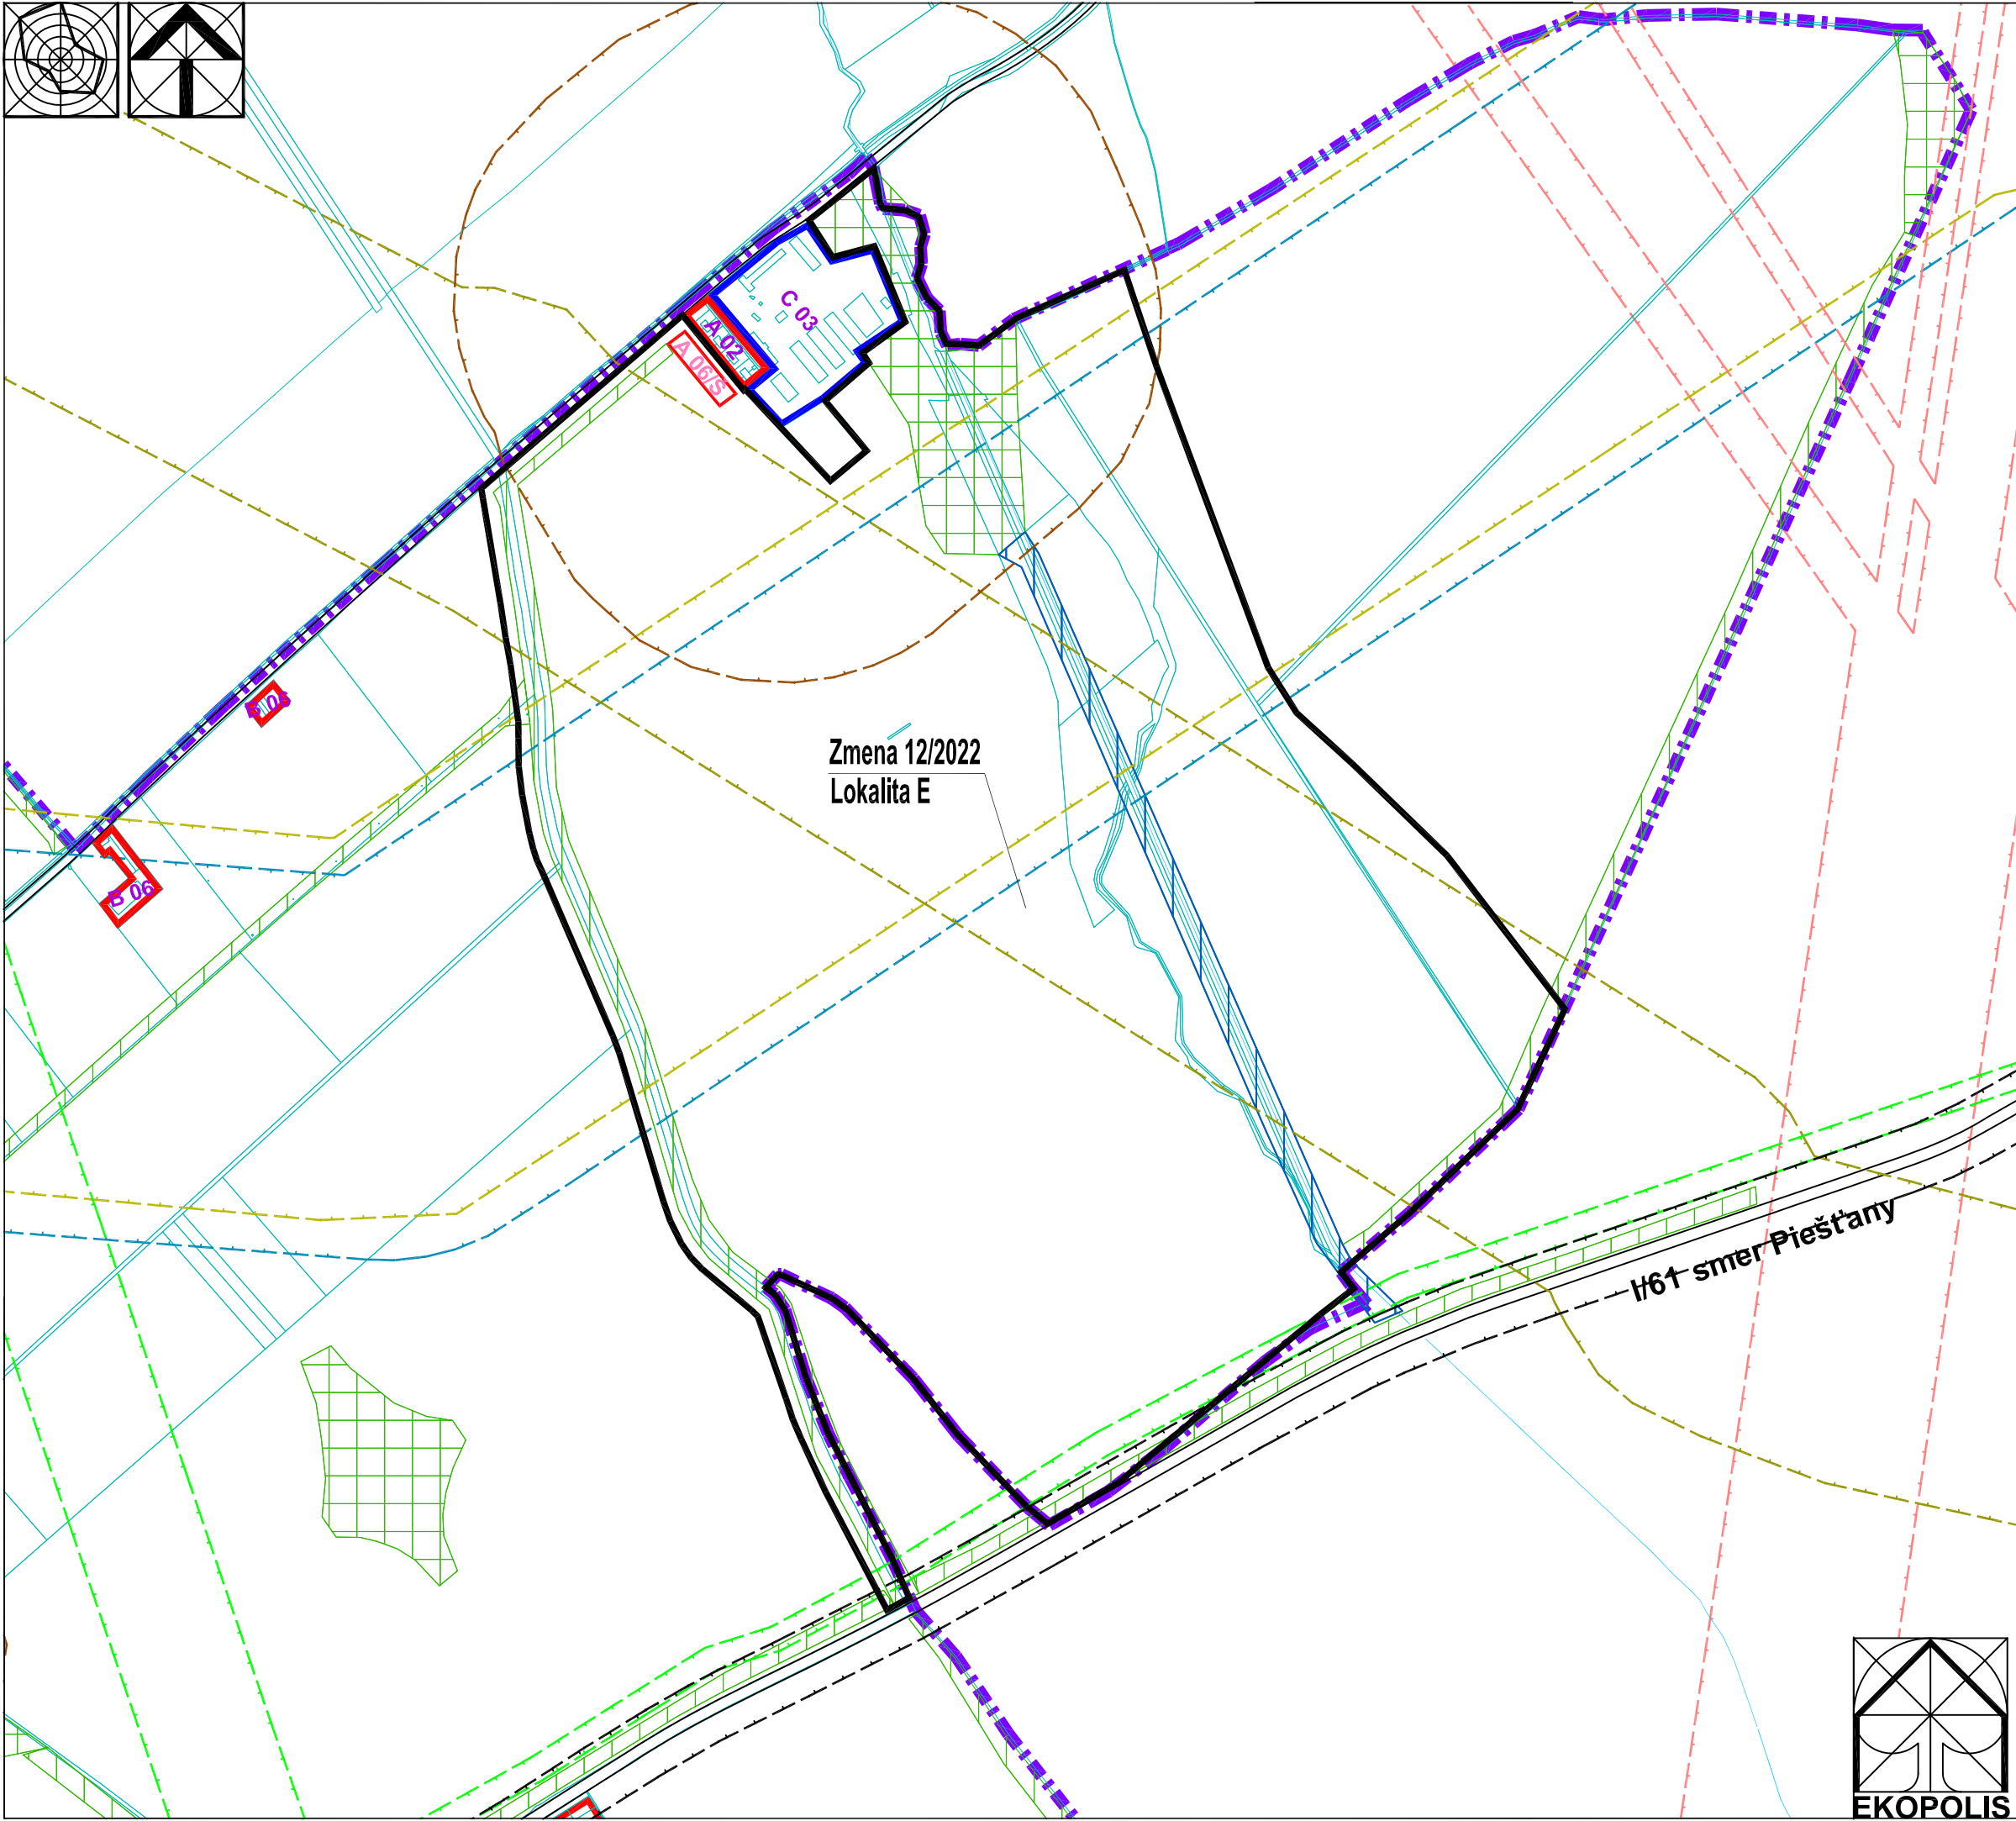


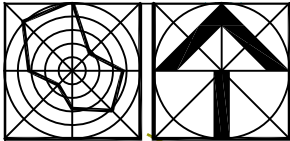

Stav	Návrh	Prognóza
		Hranica riešeného územia k.ú. Trnava
		Hranica zastavaného územia
		Hranice urbanistických obvodov
15		Čísla urbanistických obvodov
		Bloky a plochy v mestskom prostredí
		- bývanie
		Bloky a plochy výroby
		Vodné plochy a toky
A 06/S		Označenie kódu funkčného využitia a jeho základnej charakteristiky
		RBK - biokoridor regionálneho významu
		MBC - biocentrum miestneho významu
		MBK - biokoridor miestneho významu
		Bezpečnostné pásmo VVTL a VTL plynovodu
		Ochranné pásmo nadzemných el. vedení VVN
		Ochranné pásmo tranzitného ropovodu
		Ochranné pásmo tranzitného plynovodu
		Ochranné pásmo produktovodu
		Ochranné pásmo ciest I. triedy
		Hranica pásma hygienickej ochrany (PHO) areálov živočíšnej výroby

Vymedzenie lokality Zmeny 12/2022	
	Vymedzenie plošné

Lokality Zmeny 12/2022 ÚPN mesta Trnava	
Lokalita A	Mestotvorná polyfunkcia Kopánka - Ľudová ul.
Lokalita B	Doplnenie regulatívov kódov funkčného využitia B 06, C 01, C 03
Lokalita C	Areál sociálnych služieb pri Orešiánskej ceste
Lokalita D	Bytový dom Modranka - Dedinská ul.
Lokalita E	Oddychovo-relaxačná a športová zóna EKOPARK - Dolina
Lokalita F	Priemet novovybudovaných komunikácií a úprava rozsahu navrhovaných komunikácií v lokalite komerčno-podnikateľskej zóny Prúdy - Zavorská cesta
Lokalita G	Doplnenie jestvujúcich a navrhovaných cyklotrás
Lokalita H	Lesopark Depo - Trnavské rybníky
Lokalita I	Modernizácia a dostavba areálu Nemocnica - Tamaškovičova ul.

Ateliér architektúry, urbanizmu a územného plánovania Vajnorská 98/J, 831 04 Bratislava Tel.: 0905 628 155 e-mail: zibrin.ekopolis@chello.sk	
Názov úlohy:	ÚPN mesta Trnava v znení neskorších zmien
Obstarávateľ:	Mesto Trnava, Mestský úrad, Trhová 3, Trnava
Spracovateľ:	Ing.arch Peter Zibrin, PhD.
Názov výkresu:	Regulatívy územného rozvoja
Dátum:	07/2022
C.vykr.:	C.02.
Mierka:	1:10 000

