

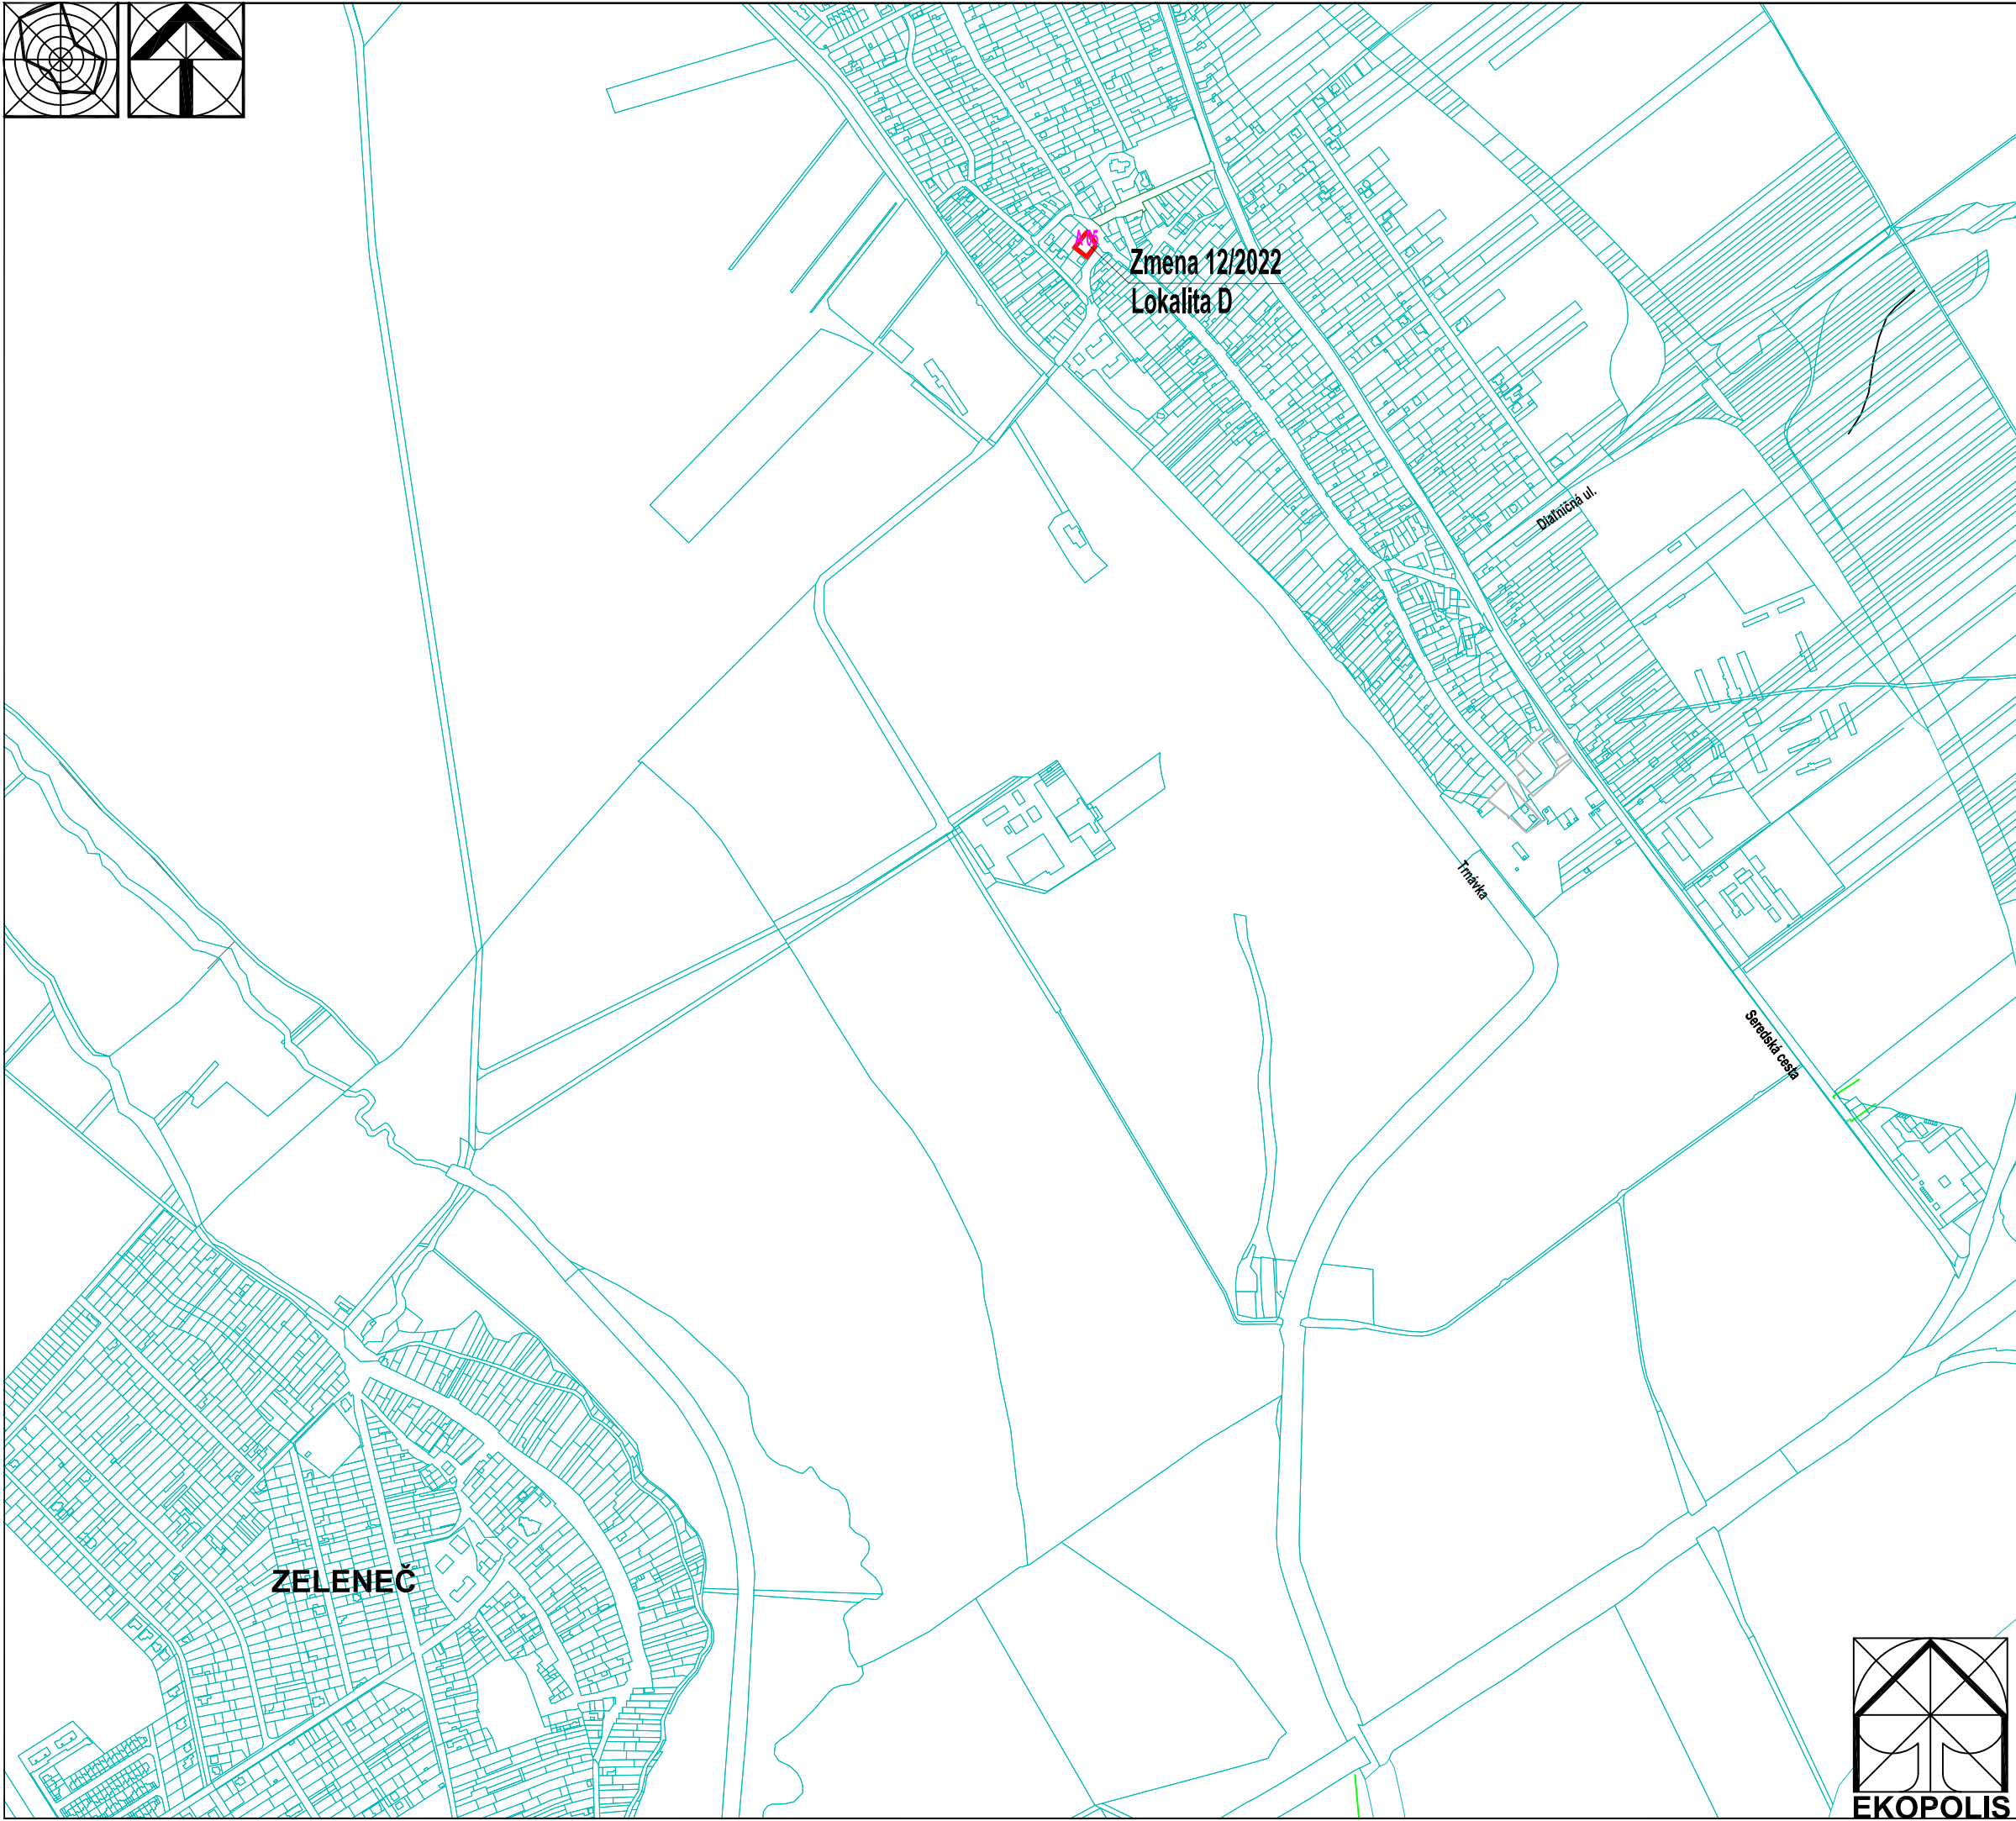


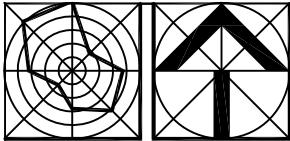

| Vymedzenie lokality Zmeny 12/2022               |       |                                                                    |
|-------------------------------------------------|-------|--------------------------------------------------------------------|
| Stav                                            | Návrh | Prognóza                                                           |
| Lokalita D - Bytový dom Modranka - Dedinská ul. |       |                                                                    |
|                                                 |       | Bloky a plochy v mestskom prostredí - bývanie                      |
|                                                 | A05   | Označenie kódu funkčného využitia a jeho základnej charakteristiky |

| Lokality Zmeny 12/2022 ÚPN mesta Trnava |   |
|-----------------------------------------|---|
| Lokalita A                              | Mestotvorná polyfunkcia Kopánka - Ľudová ul.                                                                                                  |
| Lokalita B                              | Doplnenie regulatívov kódov funkčného využitia B 06, C 01, C 03                                                                               |
| Lokalita C                              | Areál sociálnych služieb pri Orešianskej ceste                                                                                                |
| Lokalita D                              | Bytový dom Modranka - Dedinská ul.   |
| Lokalita E                              | Oddychovo-relaxačná a športová zóna EKOPARK - Dolina                                                                                          |
| Lokalita F                              | Priemet novovybudovaných komunikácií a úprava rozsahu navrhovaných komunikácií v lokalite komerčno-podnikateľskej zóny Prúdy - Zavorská cesta |
| Lokalita G                              | Doplnenie jestvujúcich a navrhovaných cyklotrás                                                                                               |
| Lokalita H                              | Lesopark Depo - Trnavské rybníky   |
| Lokalita I                              | Modernizácia a dostavba areálu Nemocnica - Tamaškovičova ul.                                                                                  |

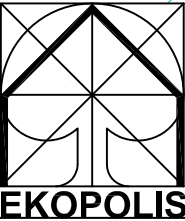

|   |                                                            |                   |                     |
|---|------------------------------------------------------------|-------------------|---------------------|
| Ateliér architektúry, urbanizmu a územného plánovania<br>Vajnorská 98/J, 831 04 Bratislava<br>Tel.: 0905 628 155 e-mail: zibrin.ekopolis@chello.sk |                                                            |                   |                     |
| Názov úlohy:   | ÚPN mesta Trnava v znení neskorších zmien<br>Zmena 12/2022 |                   |                     |
| Obstarávateľ:   | Mesto Trnava,<br>Mestský úrad, Trhová 3, Trnava            | Dátum:<br>07/2022 |                     |
| Spracovateľ:   | Ing.arch Peter Zibrín, PhD.                                |                   |                     |
| Názov výkresu:   | Regulatívny územného rozvoja                               | NALOŽKA           | C.vykr.:<br>C.02.   |
|   |                                                            |                   | Mierka:<br>1:10 000 |