
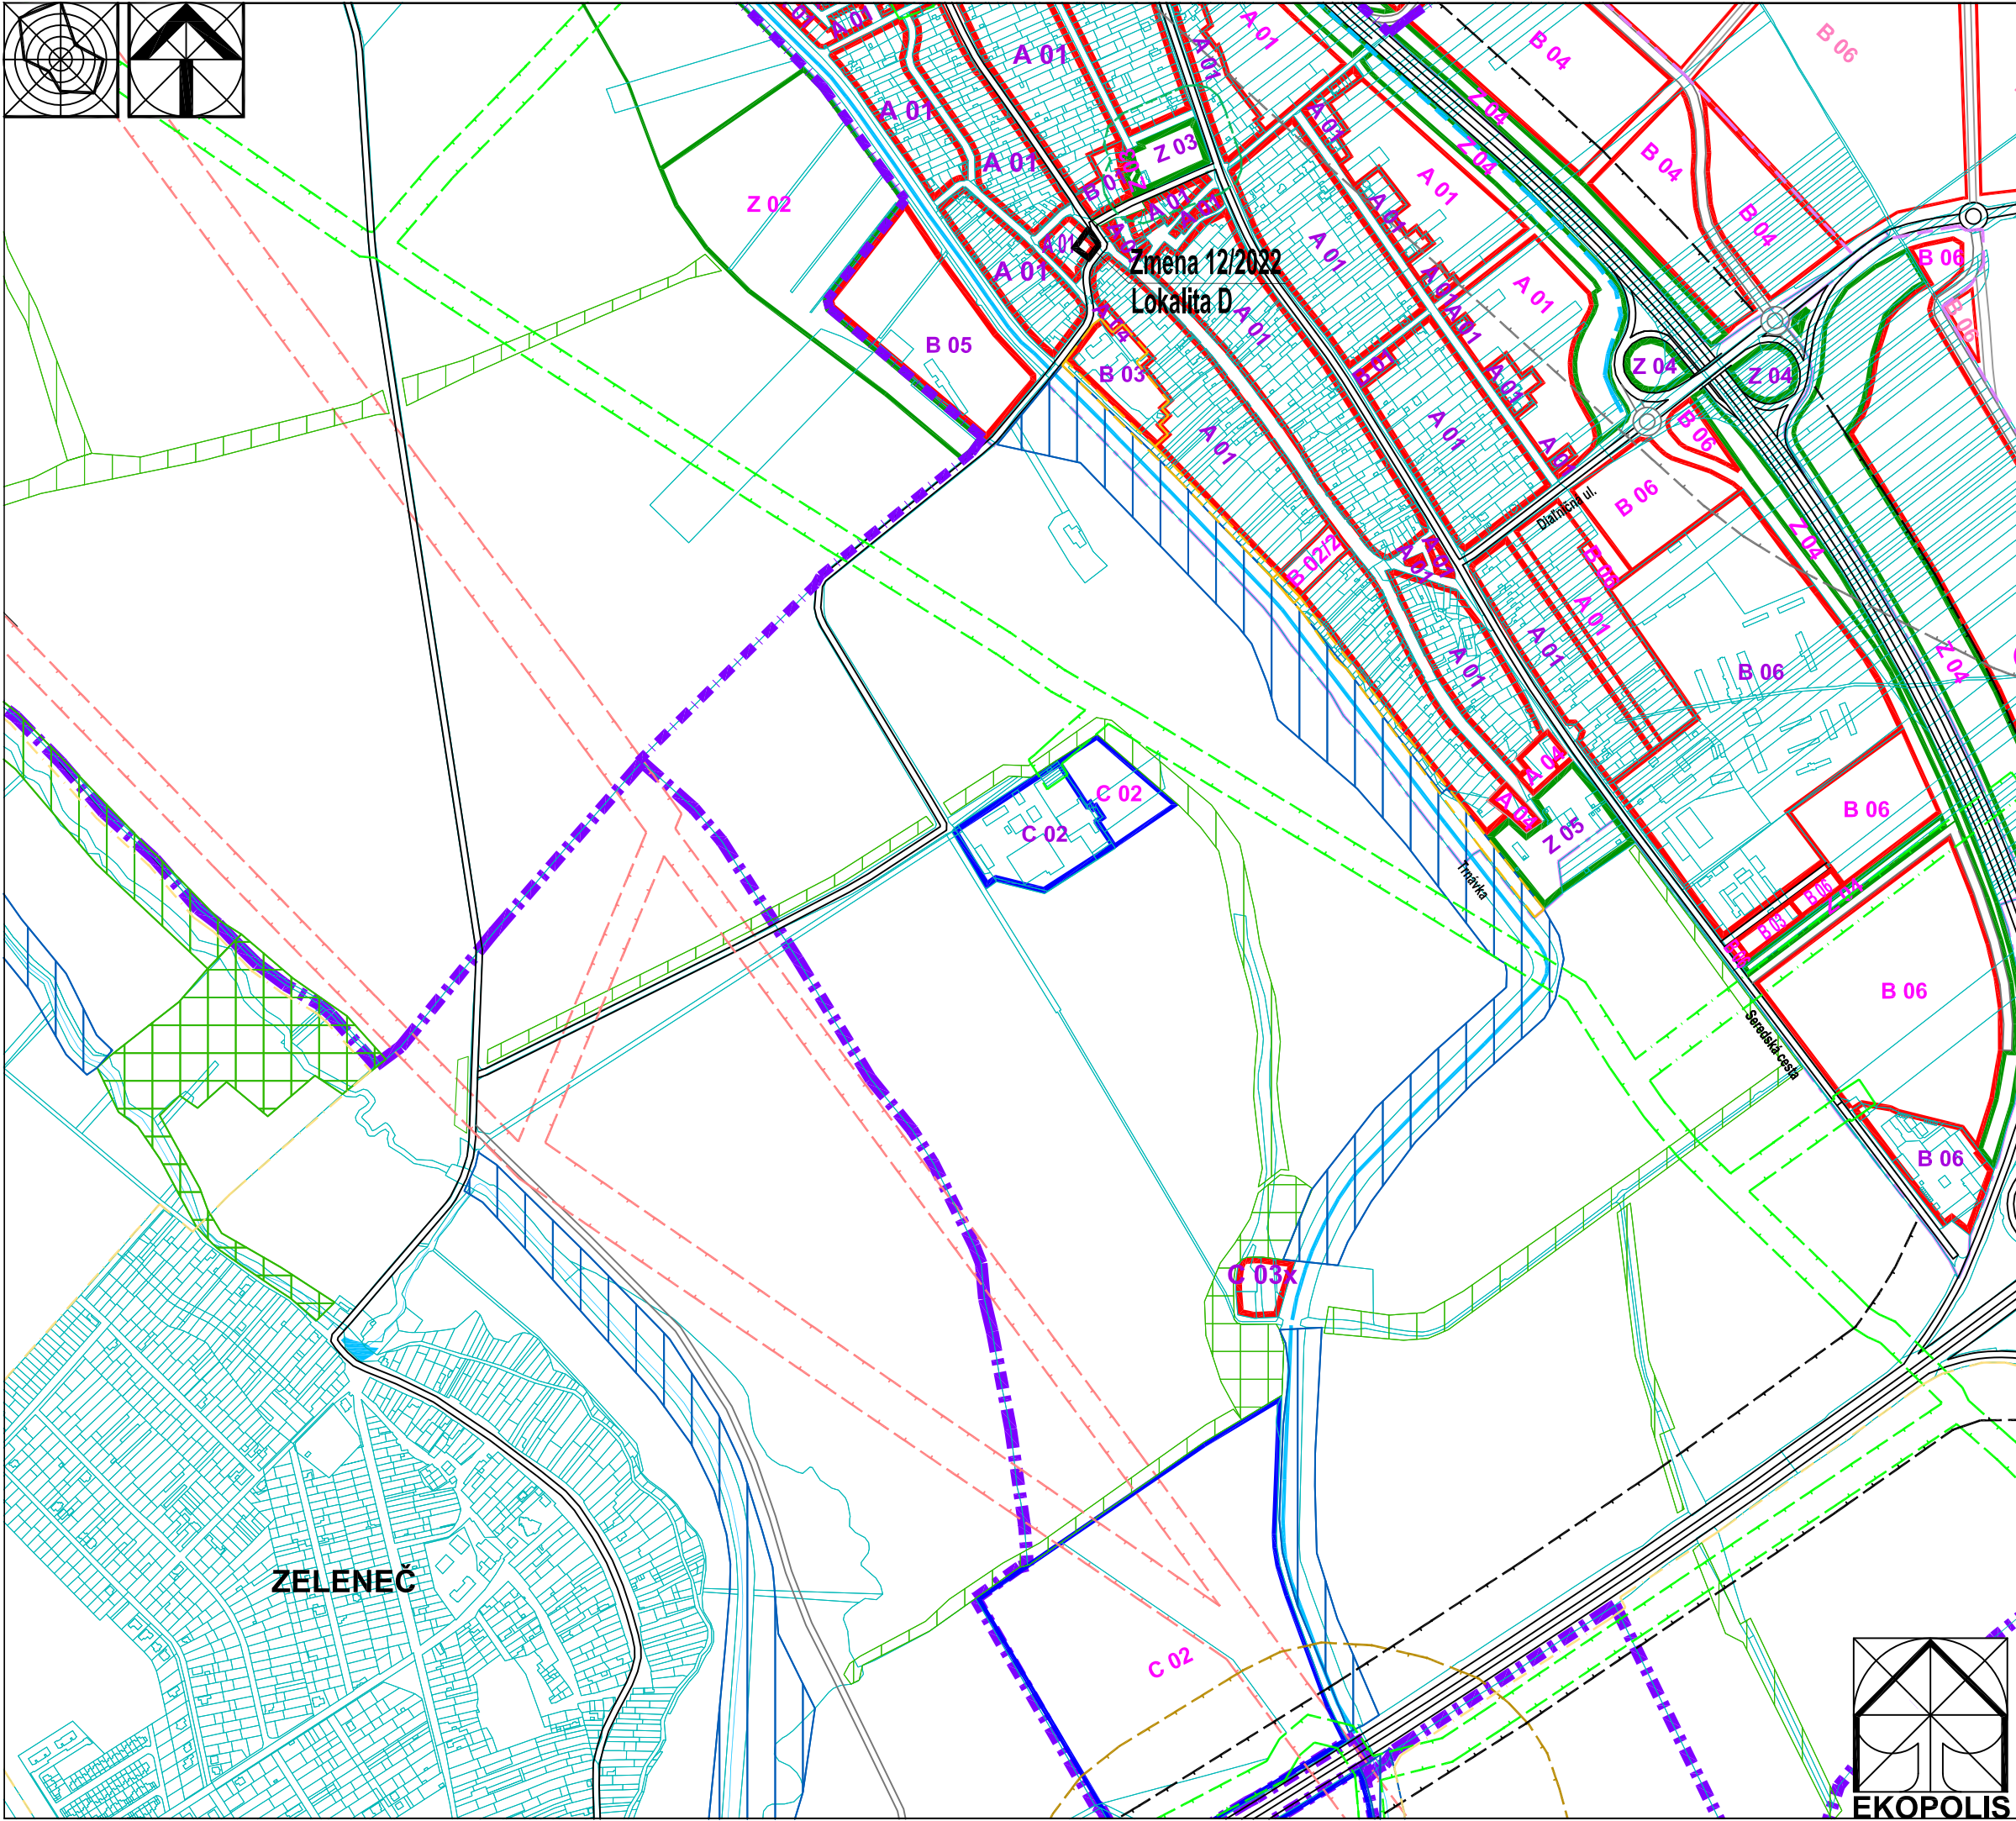


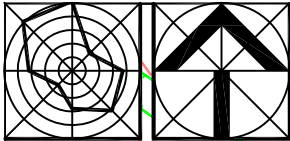

Stav	Návrh	Prognóza
		Hranica riešeného územia k.ú. Trnava a k.ú. Modranka
		Hranica zastavaného územia
		Hranice urbanistických obvodov
48		Číslo urbanistických obvodov
		Bloky a plochy v mestskom prostredí
		- bývanie
		Bloky a plochy zelene
A 01		Označenie kódu funkčného využitia a jeho základnej charakteristiky
		Nezastavateľné plochy určené pre plošnú parkovú zeleň
		Vodné plochy a toky
		RBK - biokoridor regionálneho významu
		Bezpečnostné pásmo VVTL a VTL plynovodu

Vymedzenie lokality Zmeny 12/2022		
		Vymedzenie plošné
		Vymedzenie liniové
X	X	Vymedzenie liniové - zrušené

Lokality Zmeny 12/2022 ÚPN mesta Trnava	
Lokalita A	Mestotvorná polyfunkcia Kopánka - Ľudová ul.
Lokalita B	Doplnenie regulatívov kódov funkčného využitia B 06, C 01, C 03
Lokalita C	Areál sociálnych služieb pri Orešianskej ceste
Lokalita D	Bytový dom Modranka - Dedinská ul.
Lokalita E	Oddychovo-relaxačná a športová zóna EKOPARK - Dolina
Lokalita F	Priemet novovybudovaných komunikácií a úprava rozsahu navrhovaných komunikácií v lokalite komerčno-podnikateľskej zóny Prúdy - Zavorská cesta
Lokalita G	Doplnenie jestvujúcich a navrhovaných cyklotrás
Lokalita H	Lesopark Depo - Trnavské rybníky
Lokalita I	Modernizácia a dostavba areálu Nemocnica - Tamaškovičova ul.

Ateliér architektúry, urbanizmu a územného plánovania Vajnorská 98/J, 831 04 Bratislava Tel.: 0905 628 155 e-mail: zibrin.ekopolis@chello.sk		
Názov úlohy:	ÚPN mesta Trnava v znení neskorších zmien Vymedzenie lokalít Zmeny 12/2022	
Obstarávateľ:	Mesto Trnava, Mestský úrad, Trhová 3, Trnava	Dátum: 07/2022
Spracovateľ:	Ing.arch Peter Zibrin, PhD.	
Názov výkresu:	Regulatívy územného rozvoja	C.vykr.: C.02.
		Mierka: 1:10 000

