

ÚZEMNÝ PLÁN OBCE KAJAL - ZMENY A DOPLNKY č. 2

Legenda

ZaD2.1

Zámery ZaD č. 2 a ich označenie

X

Javy na zrušenie

Územné jednotky
Administratívne členenie

▲▲

Navrhovaná hranica zastavaného územia

Technické vybavenie (vodohospodárstvo)
Zásobovanie vodou

—


Rozvodné potrubie, návrh

Kanalizácia


—

Kanalizačné potrubie splaškové, návrh

VÝREZ 1

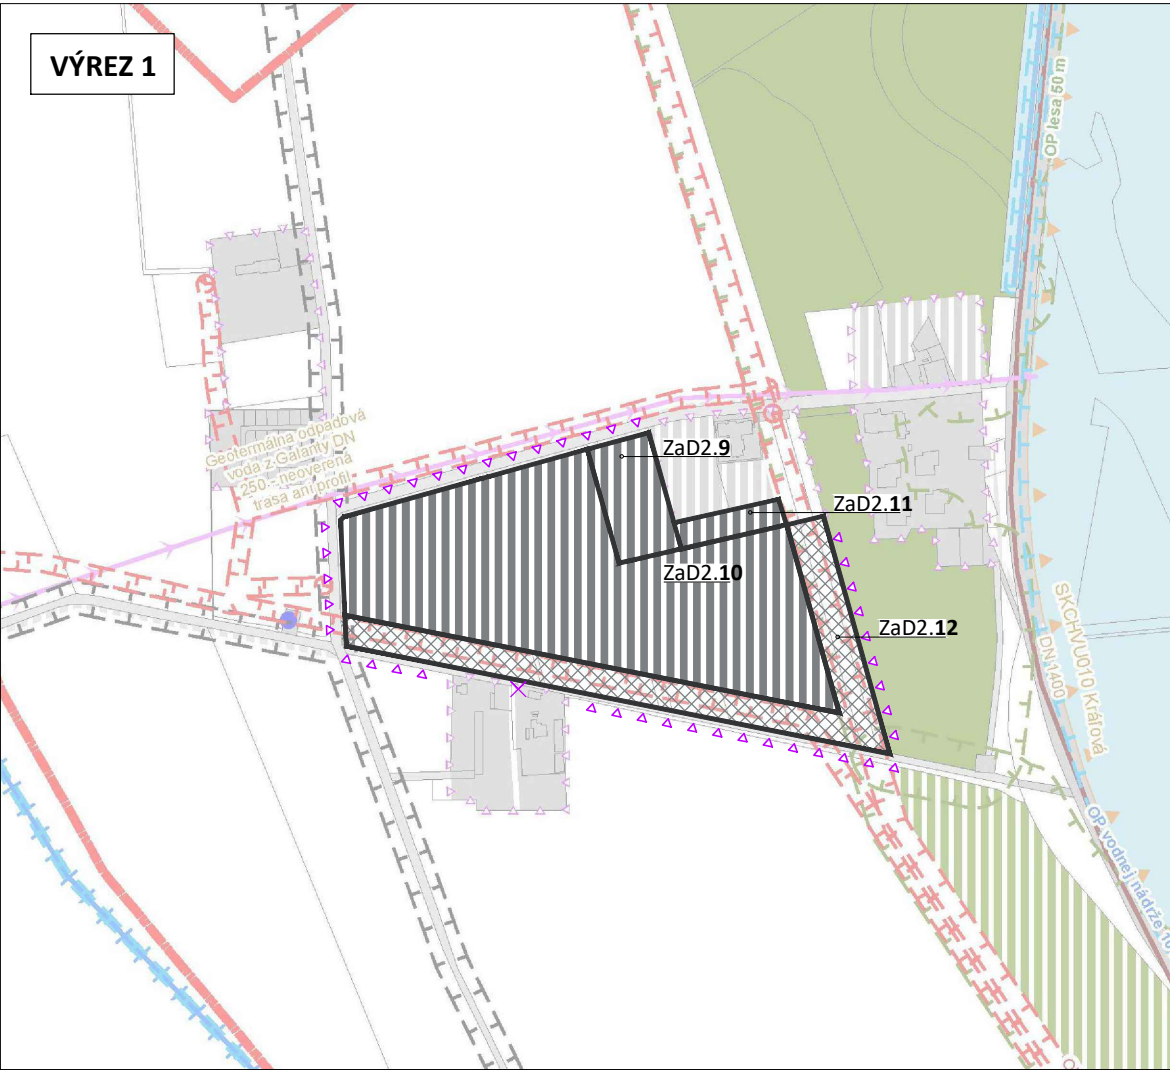

VÝREZ 2

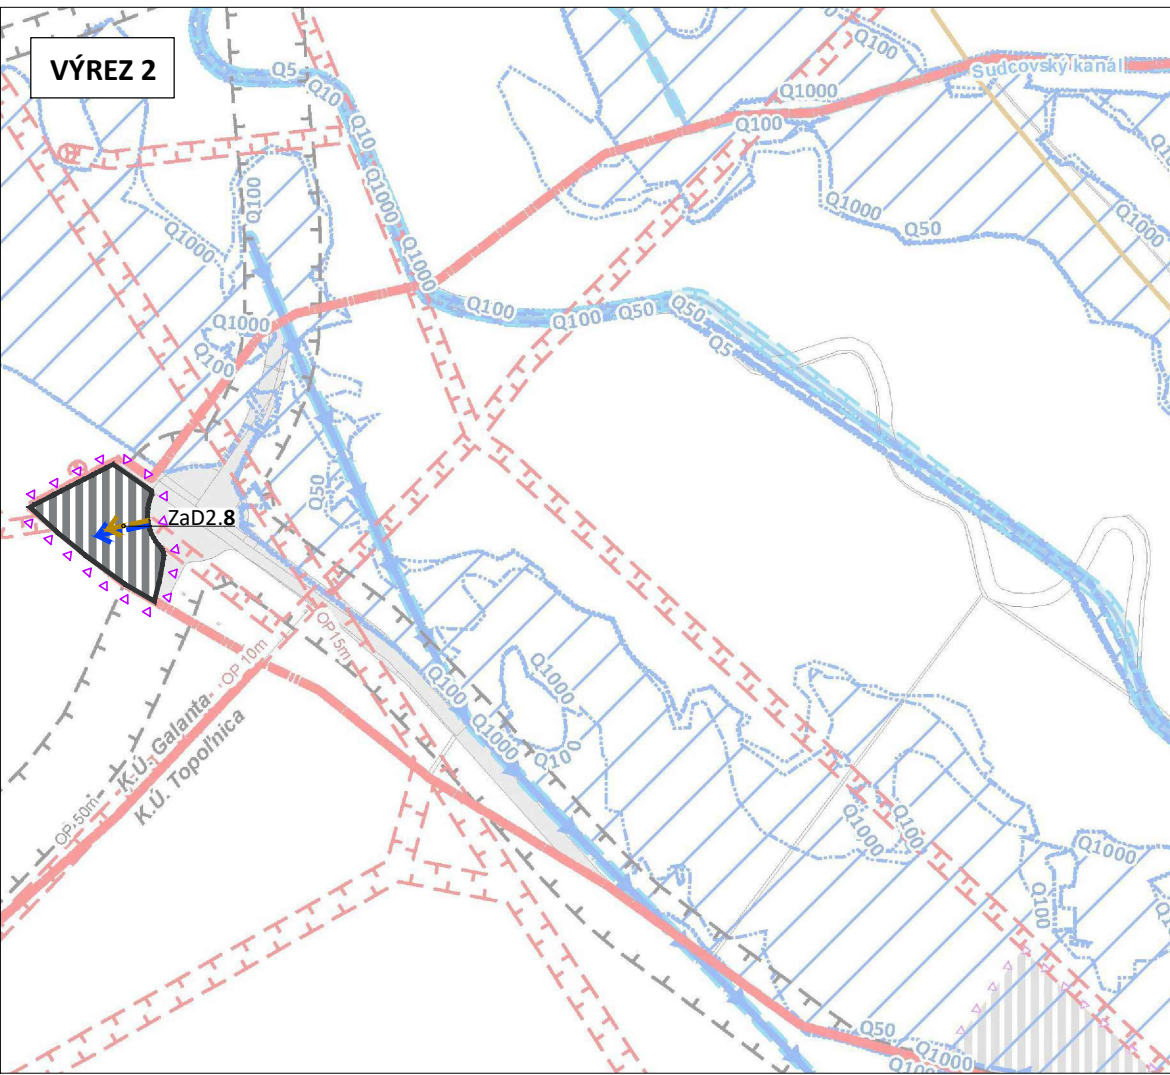

Obstarávateľ: Obec Kaja
Osoba odborne spôsobilá na obstaranie ÚPP a ÚPD: Ing. arch. Miroslava Valková,
registračné číslo 462

NÁVRH TECHNICKÉHO VYBAVENIA ÚZEMIA
Vodohospodárstvo

Spracovateľ: ÚPn s.r.o., Drotárska cesta 94, 811 02 Bratislava
Hlavný riešiteľ: Ing. arch. Monika Dudášová, AA SKA registračné číslo 0734 AA 0230
Spracovateľský kolektív: Ing. arch. Monika Dudášová, Ing. arch. Petra Beňová
Dátum: 2022
Mierka: 1:10 000

5