

Grafická príloha č. 1 **„Rozšírenie verejného cintorína v obci Svrčinovec“**

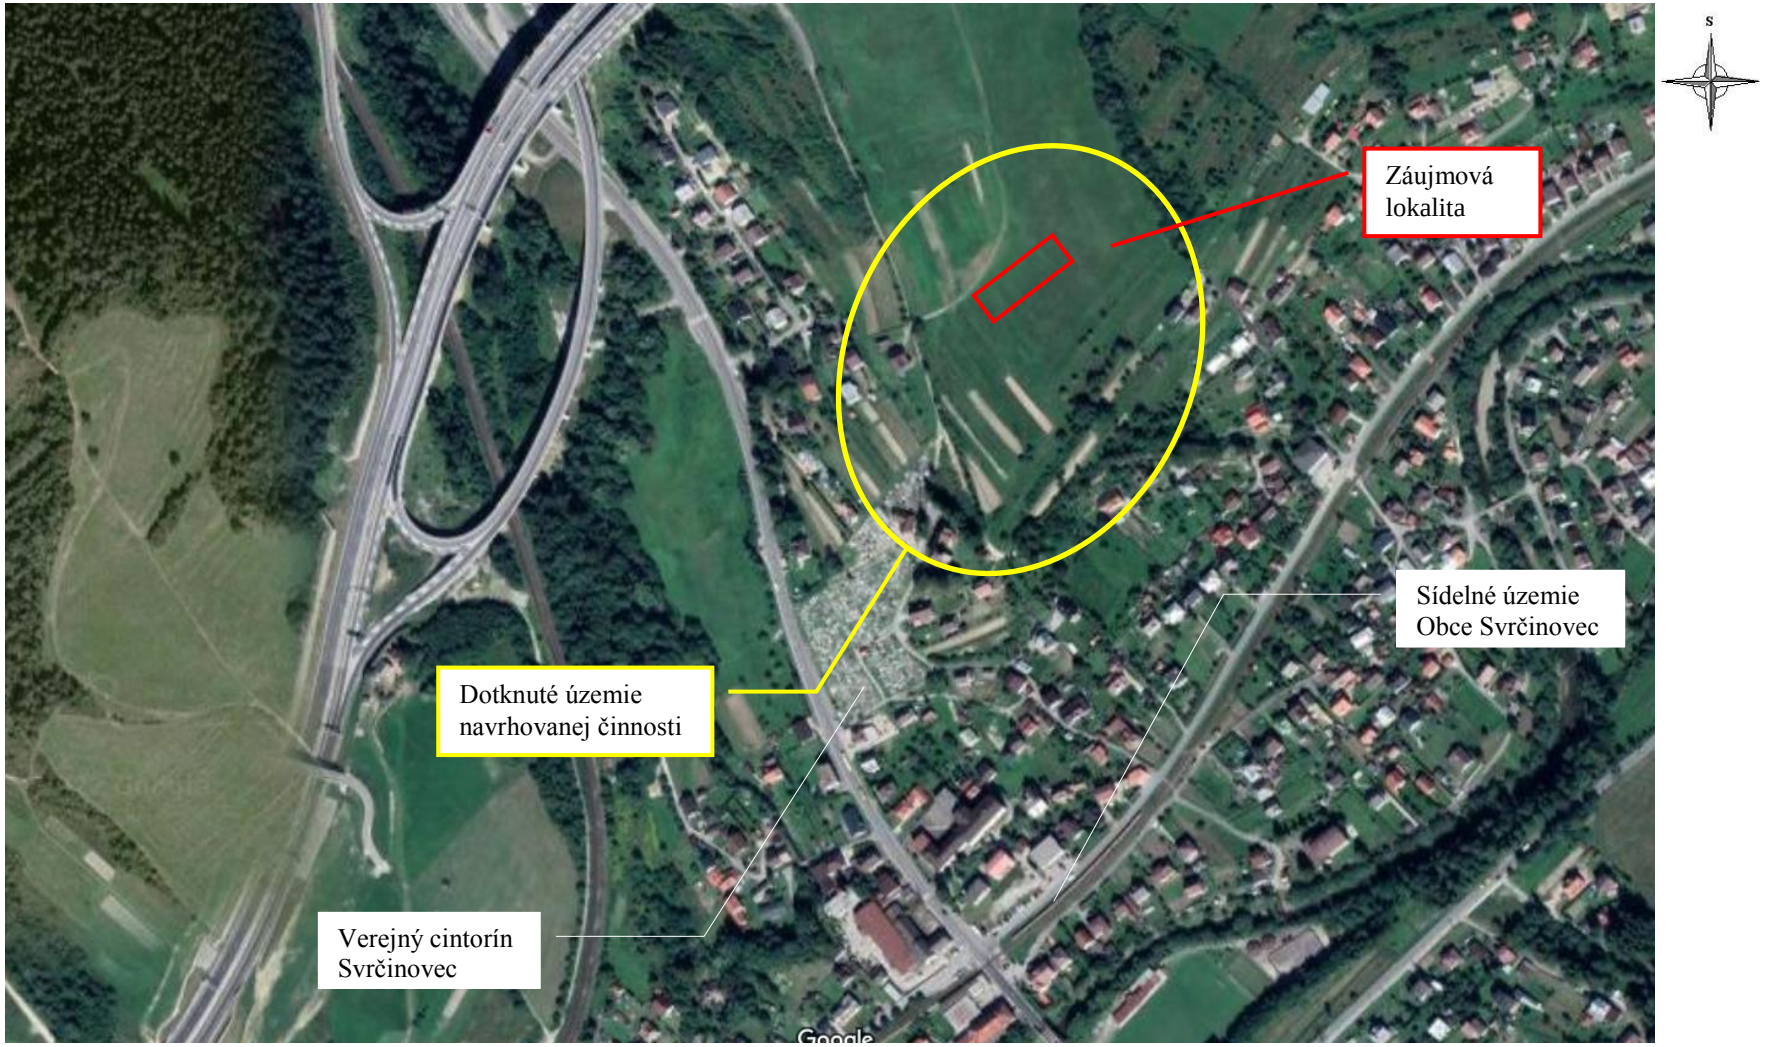


Dotknuté územie na podklade ortofotosnímky

Mierka 100 m

Grafická príloha č. 2 **„Rozšírenie verejného cintorína v obci Svrčinovec**“

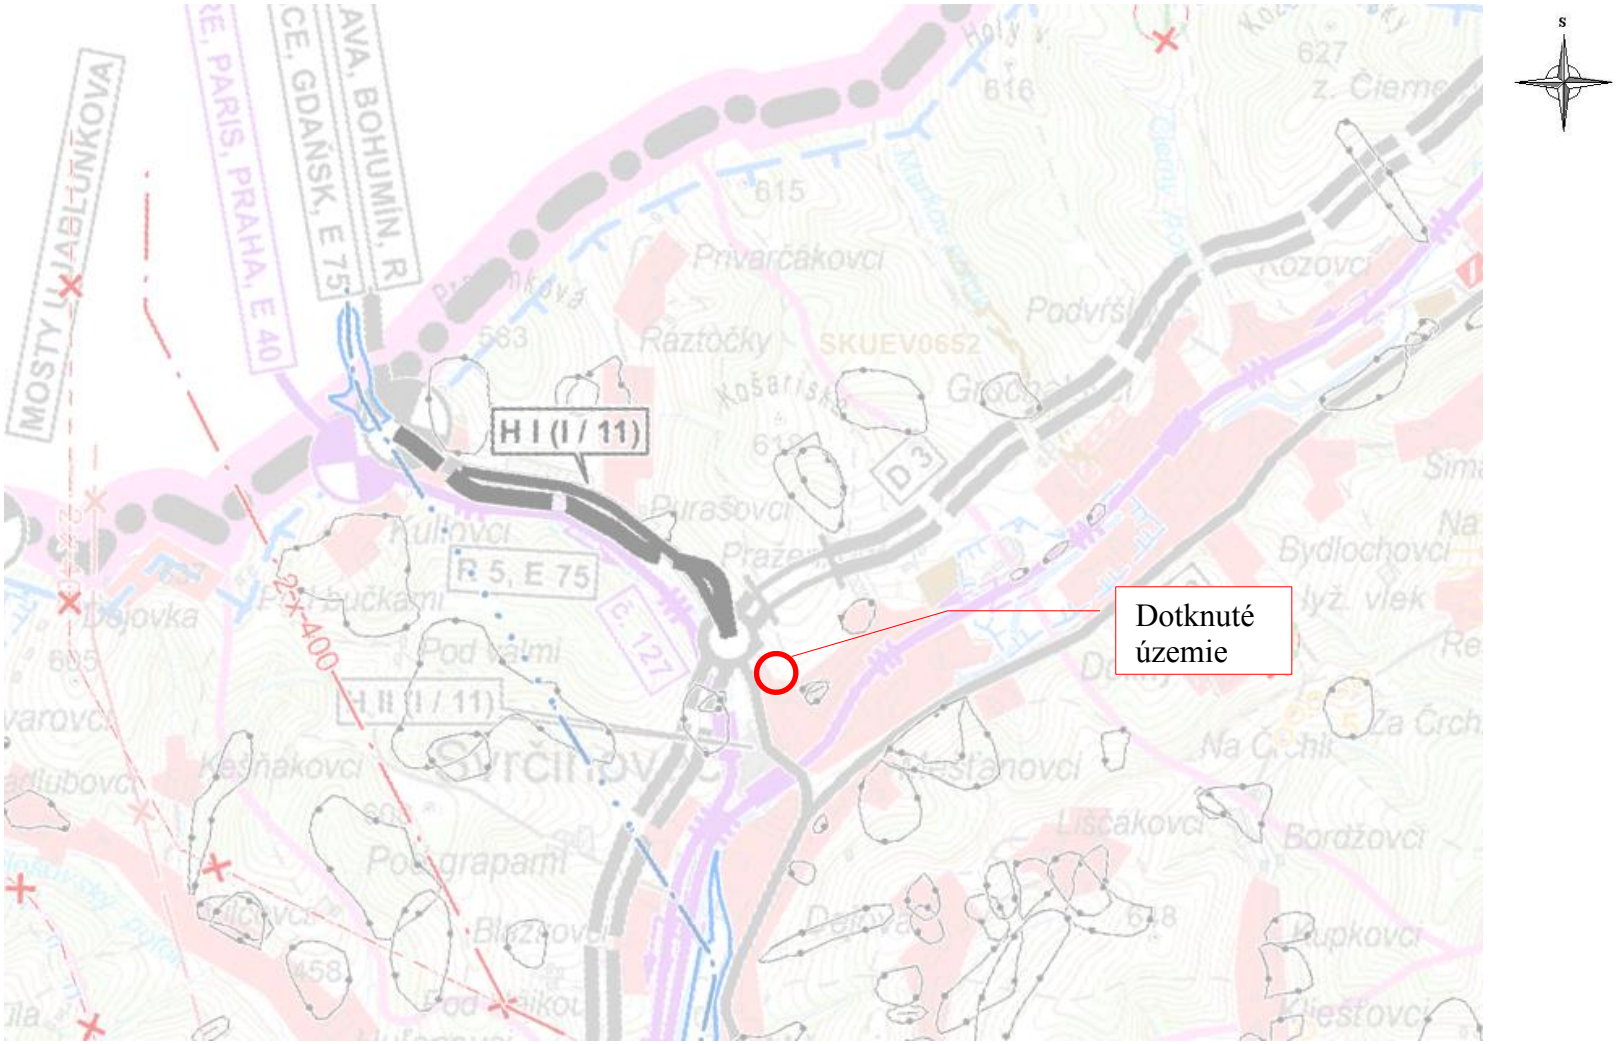

Grafická príloha č. 2 **„Rozšírenie verejného cintorína v obci Svrčinovec“**

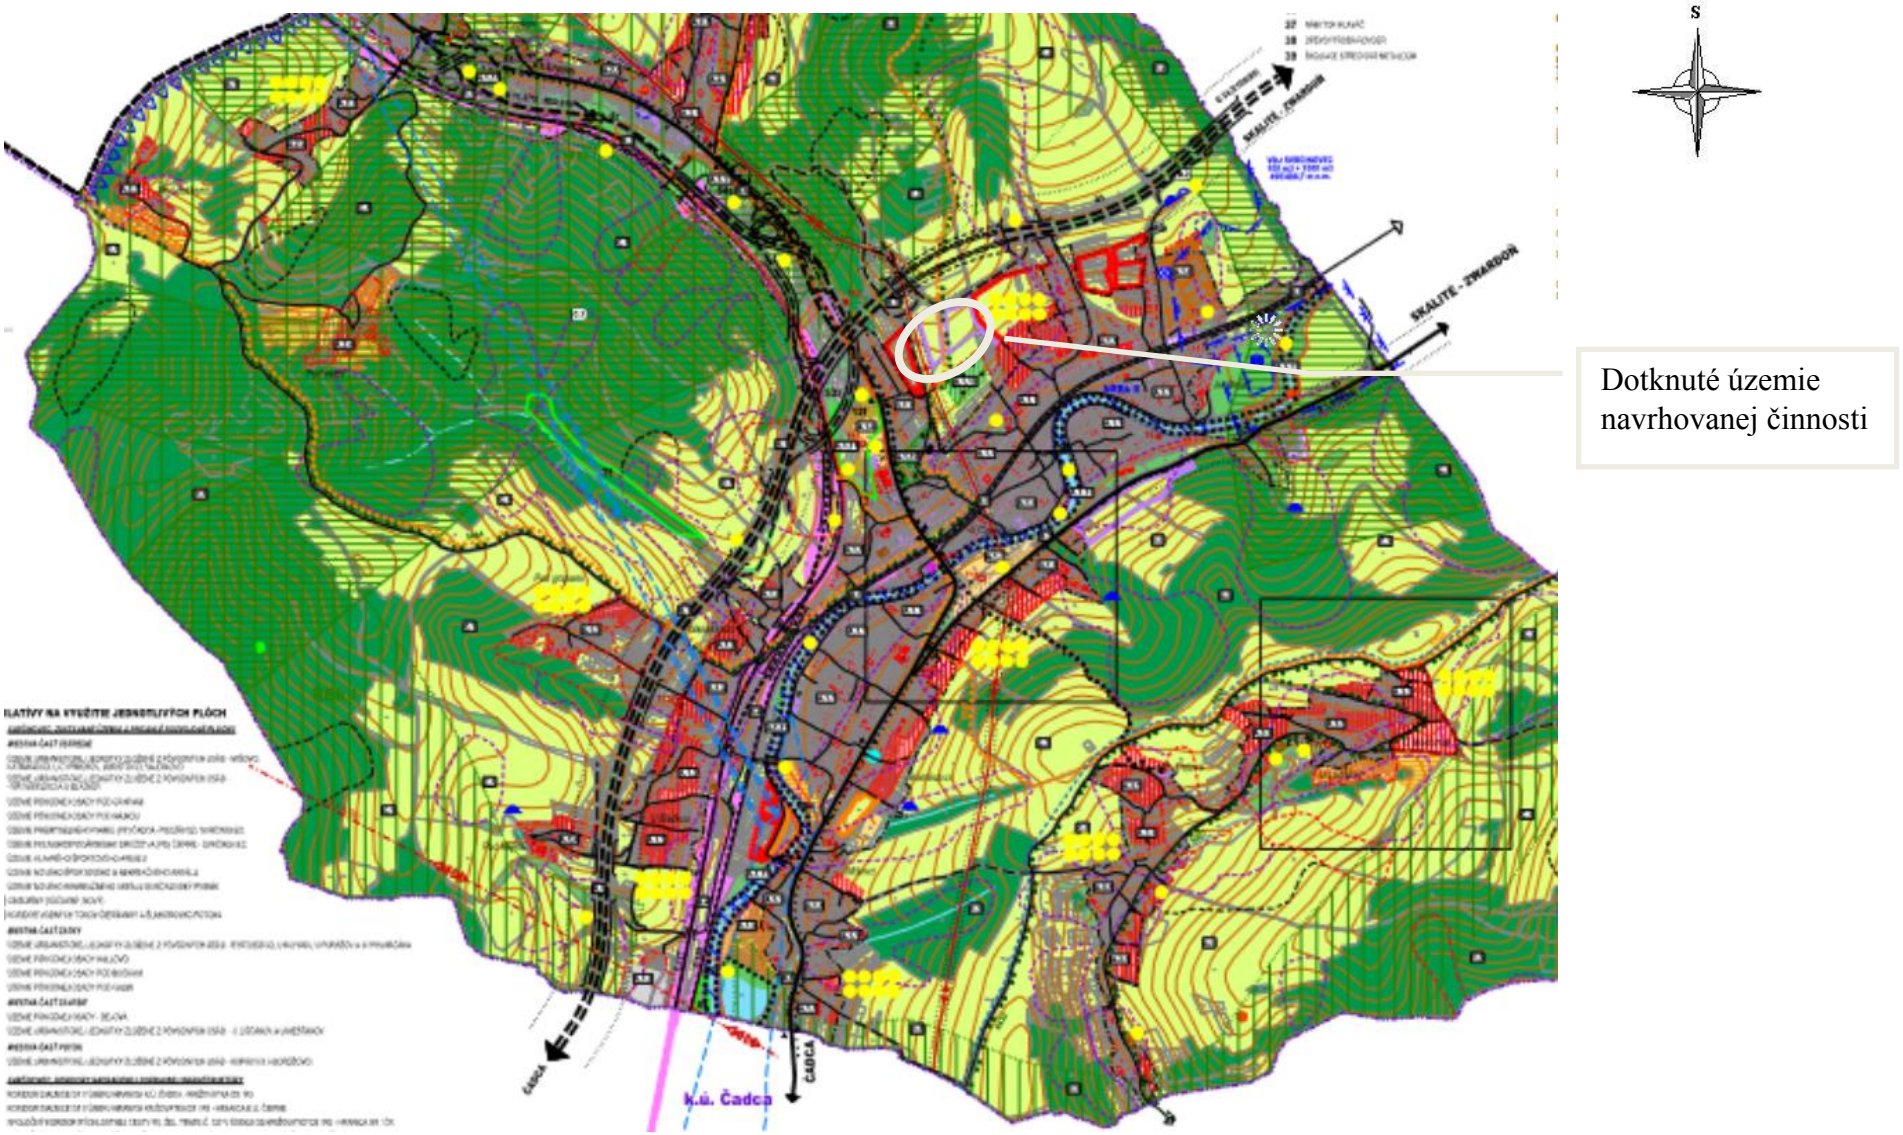

Dotknuté územie na podklade grafickej časti ÚPN Obce Svrčinovec – stav po zapracovaní zmien a doplnkov č. 1 (2018)
Mierka 1 : 10 000

Grafická príloha č. 4 **„Rozšírenie verejného cintorína v obci Svrčinovec“** Koordinačná situácia




LEGENDA

- HRANICA POZEMKU č. 3381/108, 3381/109, 3381/110, 3381/111
- TRVALO TRAVNATÝ PORAST
- SPEVNENÉ PLOCHY- CHODNÍČKY
- SPEVNENÉ PLOCHY- VSTUPNÉ NÁDVORIE - "PLATO"
- TRAVNATÝ PORAST - LUČNÉ KVETINY
- HROBOVÉ MIESTO - OPTIMÁLNA KAPACITA CINTORÍNA 277 HROBOV
- KOLUMBÁRIA

*DOKUMENTÁCIA SLÚŽI NA ZÍSKANIE STAVEBNÉHO POVOLENIA, NIE NA REALIZÁCIU STAVBY!

archekta Ul.17.novembra 2868, 022 01 Čadca e-mail: studio@archekta.com www.archekta.com 0948 266 626		Zodpovedný projektant	Ing. Stanislav Mikovčák a kol.
		Investor	Obec Svrčinovec
		Názov stavby	ROZŠÍRENIE OBECNÉHO CINTORÍNA
Stupeň	Projekt pre DUR	Miesto stavby	parc. č. 3381/108, 3381/109, 3381/110, 3381/111 v k.ú. Svrčinovec
Dátum	06/2022		
Mierka	1:300	Stavebný objekt	SO 01
Názov výkresu	KOORDINAČNÁ SITUÁCIA		č.v. 02

Grafická príloha č. 5 **Grafické znázornenie vplyvov na životné prostredie „Rozšírenie verejného cintorína v obci Svrčinovec“**

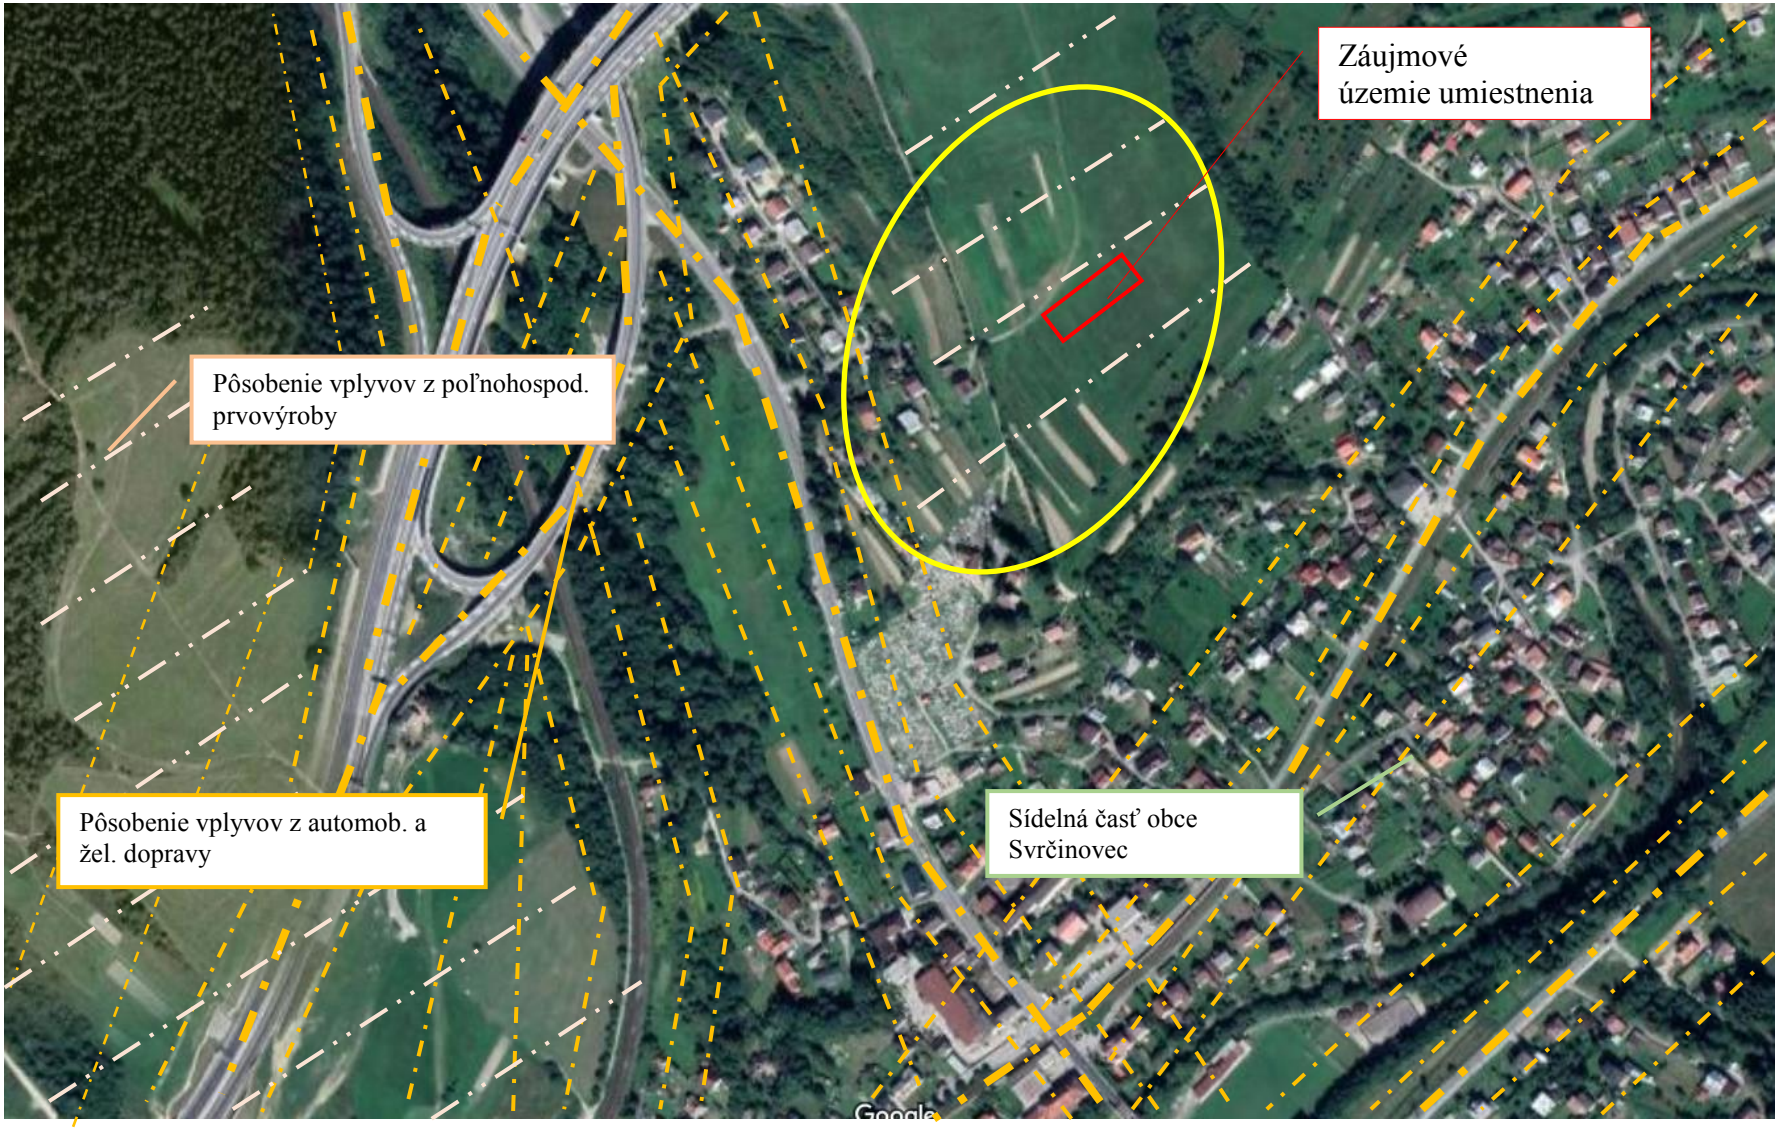

Predikcia vplyvov na životné prostredie a zdravie obyvateľstva vrátane kumulatívnych a synergických vplyvov zmeny činnosti **„Rozšírenie verejného cintorína v obci Svrčinovec**, zobrazenie kumulatívnych a súbežne pôsobiacich vplyvov na podklade ortofoto snímky

Grafická príloha č. 6 „**Rozšírenie verejného cintorína v obci Svrčinovec“** - fotodokumentácia



Foto č. 1 Pohľad na lokalitu rozšírenia cintorína z V



Foto č. 2 Pohľad na lokalitu rozšírenia cintorína zo JZ



Foto č. 3 Pohľad na lokalitu rozšírenia cintorína zo S



Foto č. 4 Pohľad na územie rozšírenia cintorína z J

RNDr. Adrián Harničár, Školská 24, 059 21 Svit

GEOLIN INŽINIERSKOGEOLOGICKÝ PRIESKUM

ZÁVEREČNÁ SPRÁVA

Názov geologickej úlohy: **Svrčinovec – rozšírenie nového cintorína**

Druh geologických prác: inžinierskogeologický prieskum

Etapa geologického prieskumu: podrobný prieskum

Objednávateľ geologických prác: Obec Svrčinovec, Obecný úrad č.858
023 12 Svrčinovec

Vykonávateľ geologických prác: RNDr. Adrián Harničár, GEOLIN,
Tatranská 76, 059 91 Veľký Slavkov

Zodpovedný riešiteľ geologickej úlohy: RNDr. Adrián Harničár

Číslo geologickej úlohy: 344

Dátum vyhotovenia: 13.10.2015

Dátum schválenia:

Exemplár číslo: 1

GEOLIN INŽINIERSKOGEOLOGICKÝ PRIESKUM
RNDr. Adrián Harničár
Tatranská 76
059 91 Veľký Slavkov