


**ZMENY A DOPLNKY č.5
ÚZEMNÉHO PLÁNU MESTA VEĽKÝ ŠARIŠ**
Schéma záväznej časti riešenia

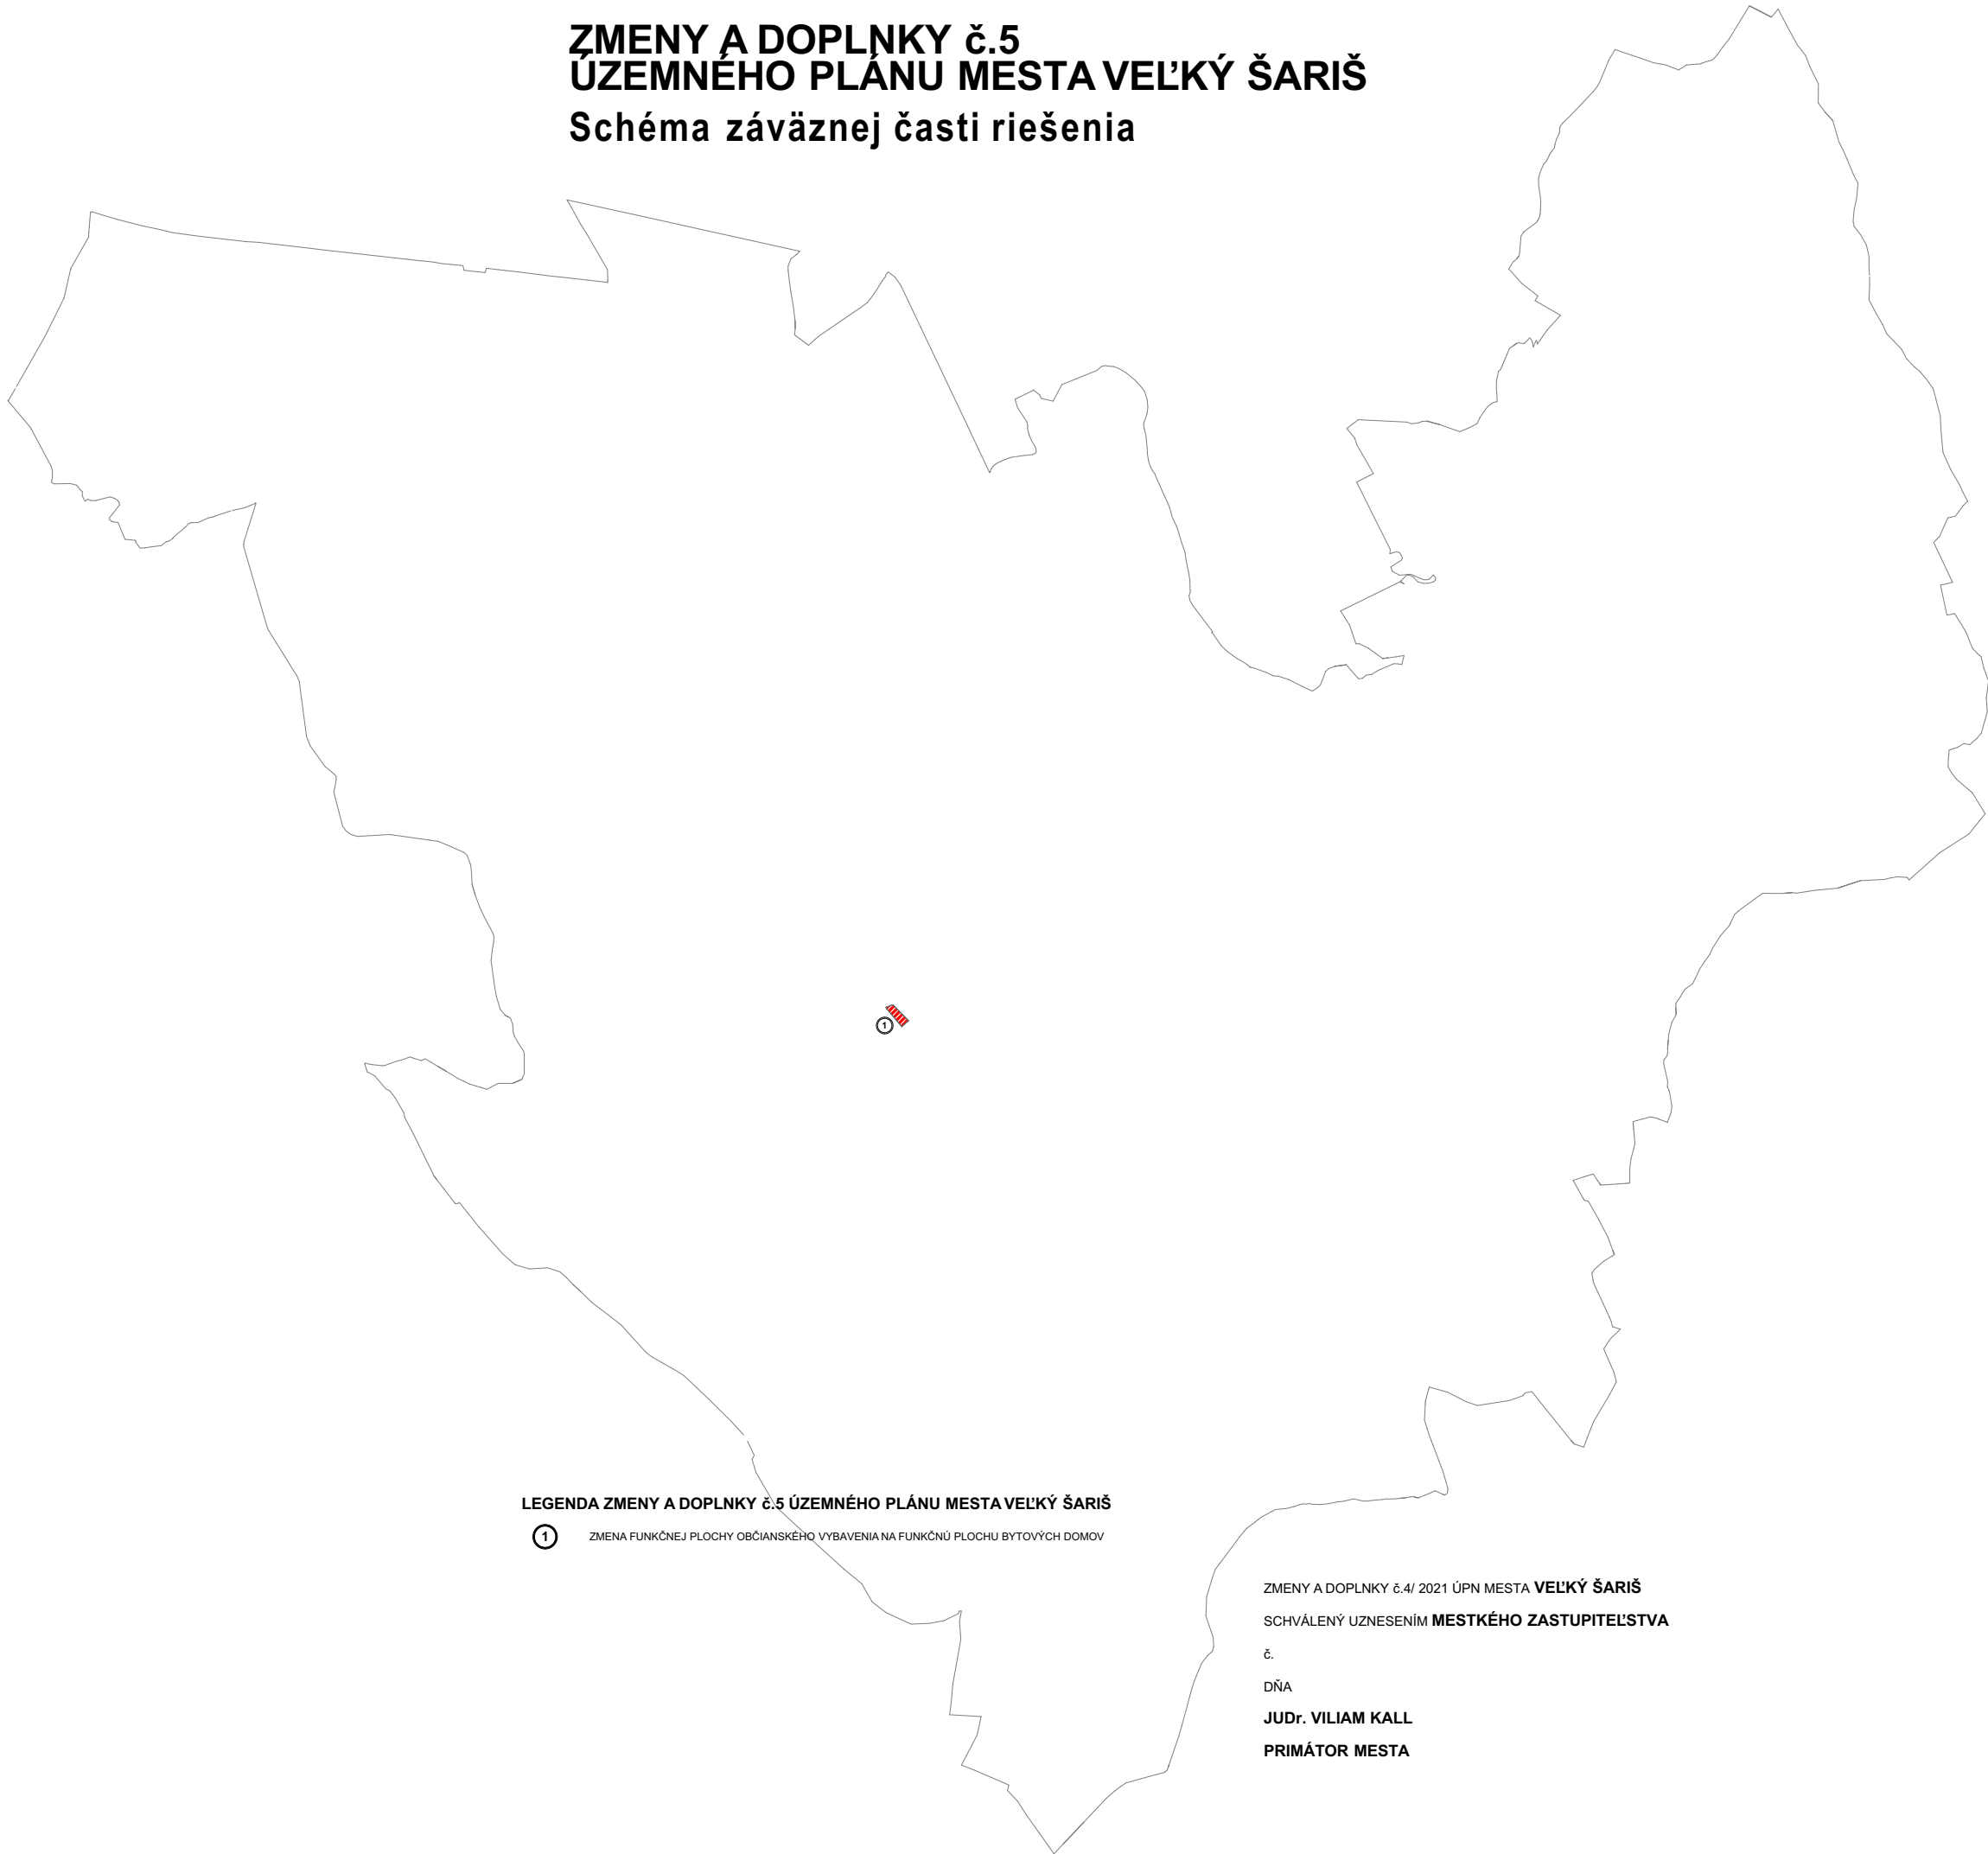

LEGENDA ZMENY A DOPLNKY č.5 ÚZEMNÉHO PLÁNU MESTA VEĽKÝ ŠARIŠ
① ZMENA FUNKČNEJ PLOCHY OBČIANSKEHO VYBAVENIA NA FUNKČNÚ PLOCHU BYTOVÝCH DOMOV

ZMENY A DOPLNKY č.4/ 2021 ÚPN MESTA **VEĽKÝ ŠARIŠ**
SCHVÁLENÝ UZNESENIM **MESTKÉHO ZASTUPITEĽSTVA**
č.
DŇA
JUDr. VILIAM KALL
PRIMÁTOR MESTA