


- BMb BÝVANIE MESTSKÉ V BYTOVÝCH DOMOCH
BMr BÝVANIE MESTSKÉ V RODINNÝCH DOMOCH
BV BÝVANIE VIDIECKE
ZC ZMIEŠANÉ CENTRÁLNE
ZM ZMIEŠANÉ MESTSKÉ
ZV ZMIEŠANÉ VIDIECKE
VP VÝROBA PRIEMYSELNÁ
VD VÝROBA DROBNÁ
Vpo VÝROBA POLNOHOSPODÁRSKA
KO SKLÁDKOVANIE
ŠR ŠPORT A REKREÁCIA
R REKREÁCIA
DT VEREJNÉ DOPRAVNÉ A TECHNICKÉ VYBAVENIE ÚZEMIA
VZ VEREJNÁ A IZOLAČNÁ ZELEŇ
HZ HOSPODÁRSKA ZELEŇ
C CINTORÍNY
ÚV ÚČELOVÁ VYBAVENOSŤ
OV OBČIANSKA VYBAVENOSŤ
V VÝROBA-FOTOVOLTAICKÁ ELEKTRÁREŇ
P PARKOVISKO
D2 CYKLOTRASY
R2 RÝCHLOSTNÁ KOMUNIKÁCIA SCHVÁLENÁ TRASA

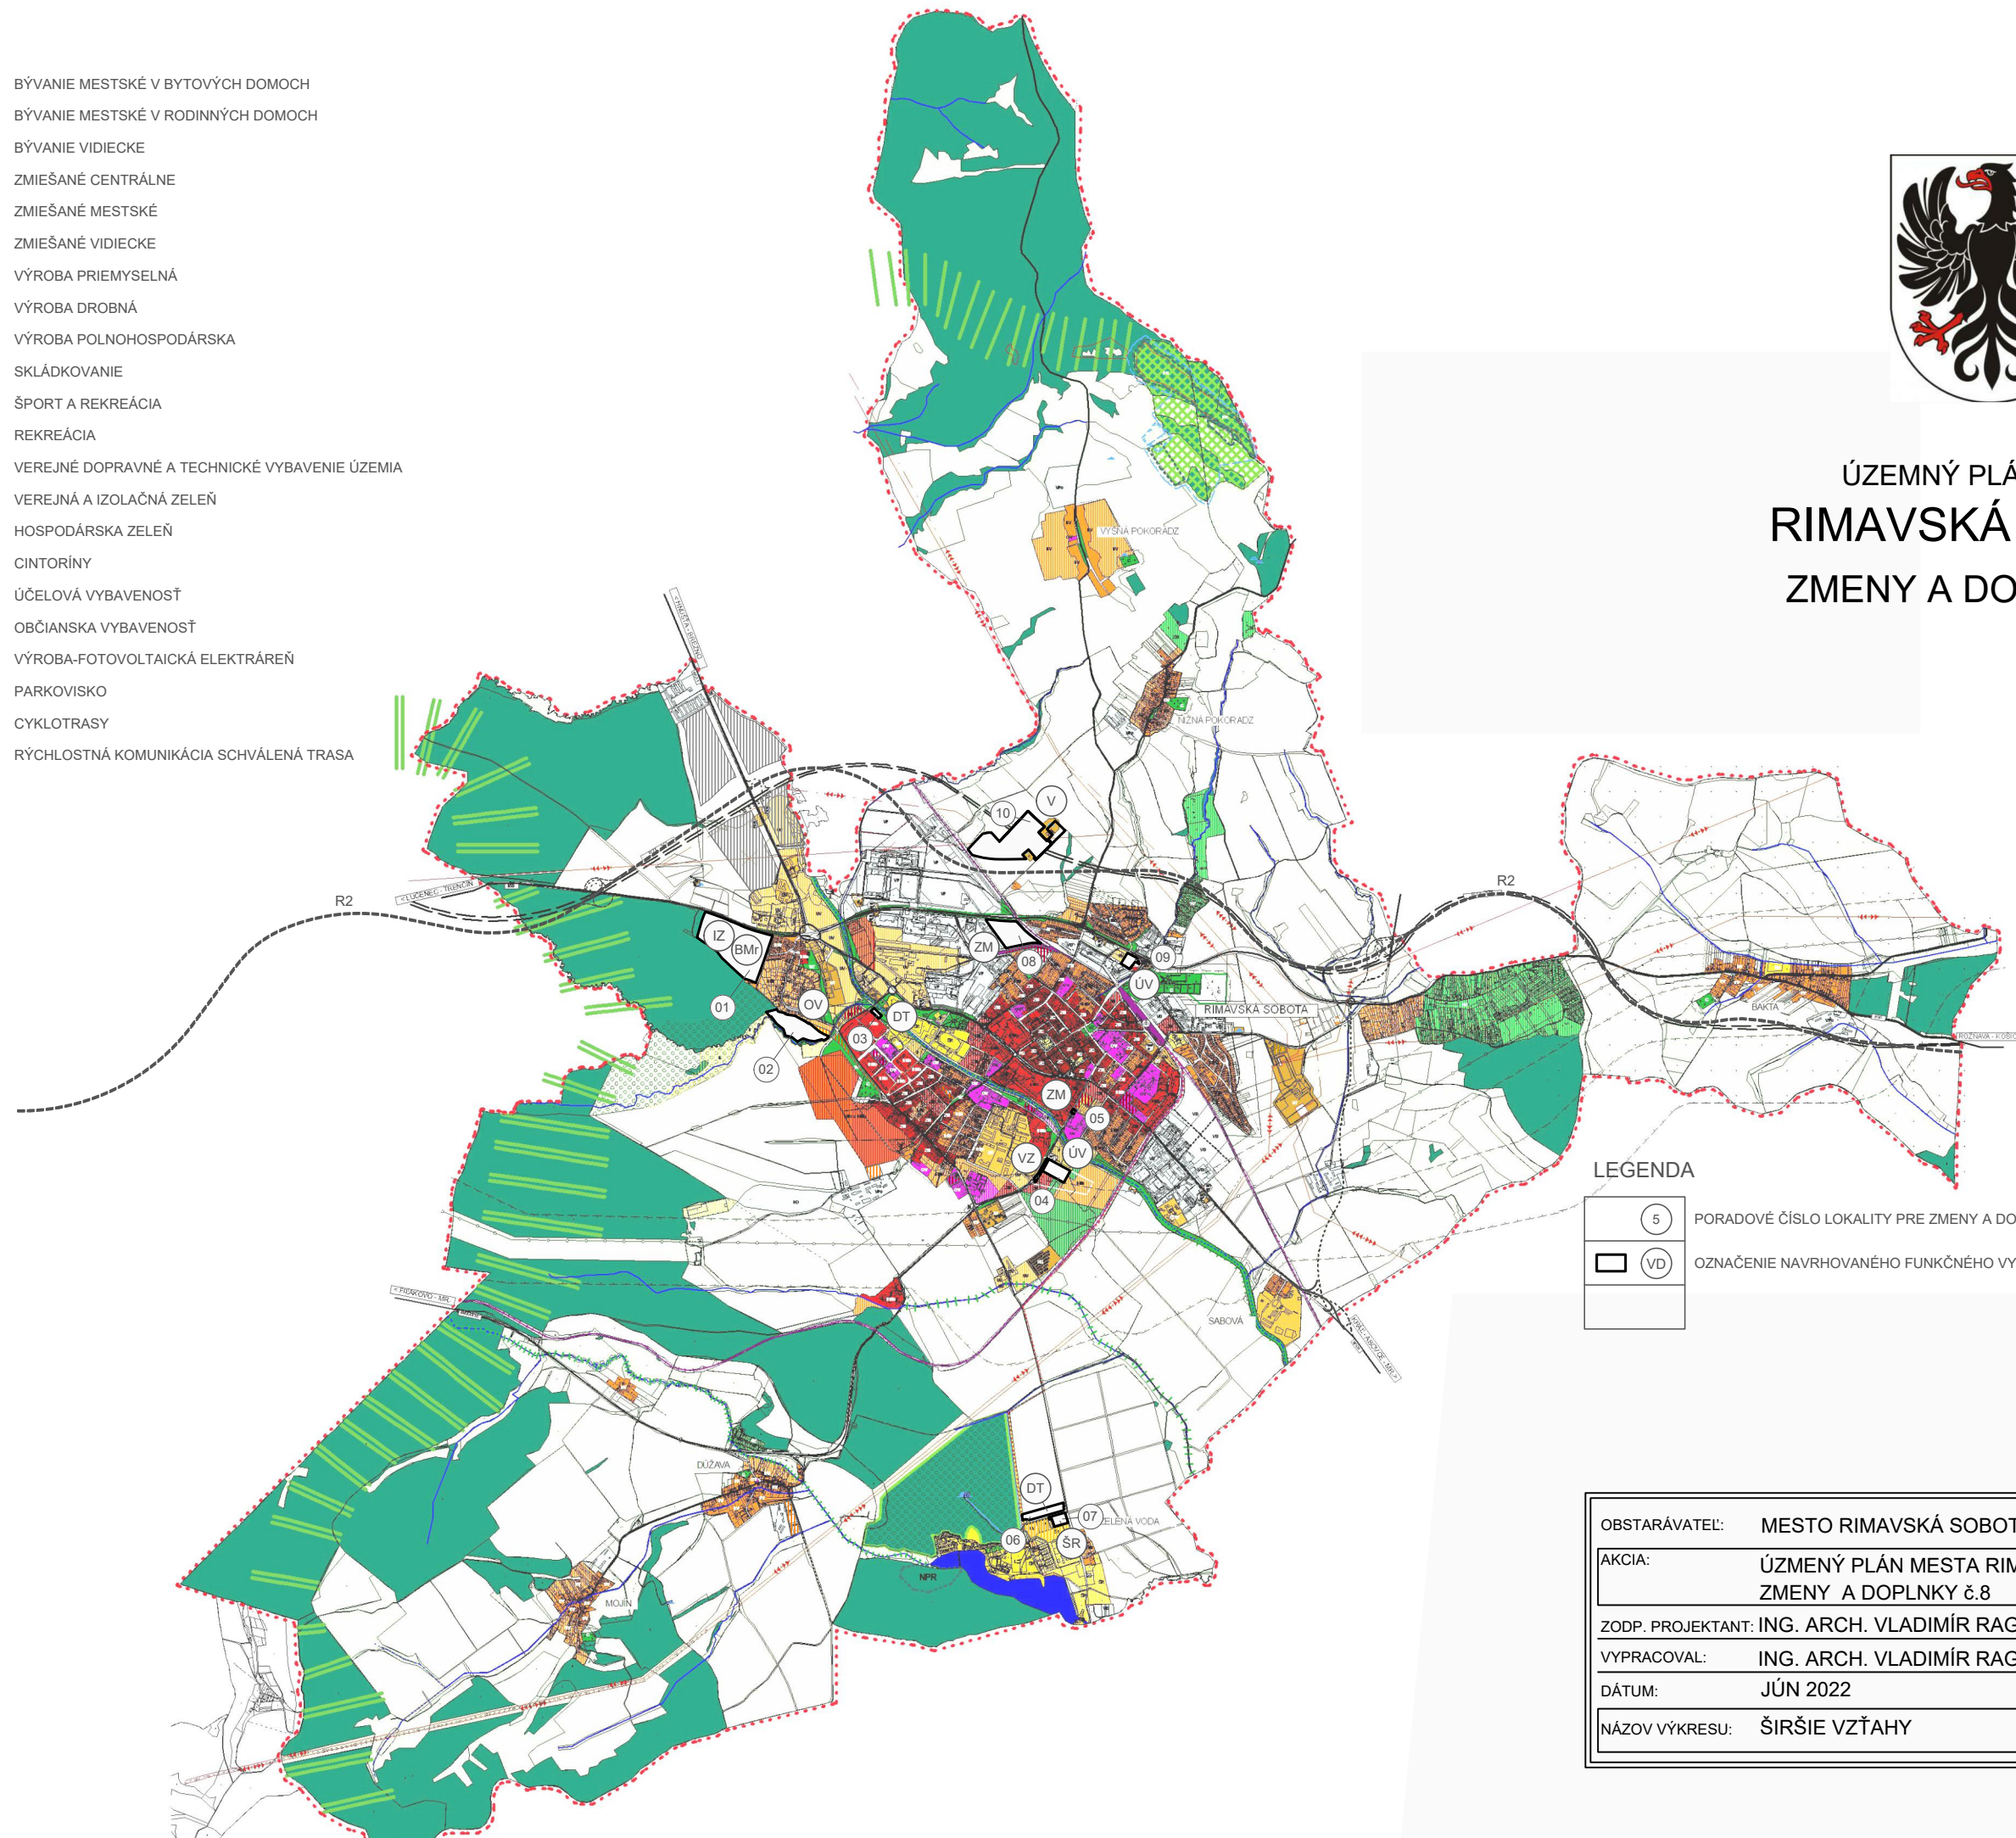

ÚZEMNÝ PLÁN MESTA RIMAVSKÁ SOBOTA ZMENY A DOPLNKY č.8



LEGENDA

5	PORADOVÉ ČÍSLO LOKALITY PRE ZMENY A DOPLNKY č.8
VD	OZNAČENIE NAVRHOVANÉHO FUNKČNÉHO VYUŽITIA LOKALITY ZaD

OBSTARÁVATEL:	MESTO RIMAVSKÁ SOBOTA
AKCIA:	ÚZEMNÝ PLÁN MESTA RIMAVSKÁ SOBOTA ZMENY A DOPLNKY č.8
ZODP. PROJEKTANT:	ING. ARCH. VLADIMÍR RAGAN
VYPRACOVAL:	ING. ARCH. VLADIMÍR RAGAN
DÁTUM:	JÚN 2022
NÁZOV VÝKRESU:	ŠIRŠIE VZŤAHY

Číslo
výkresu:

1-1

MIERKA:

1:50 000