


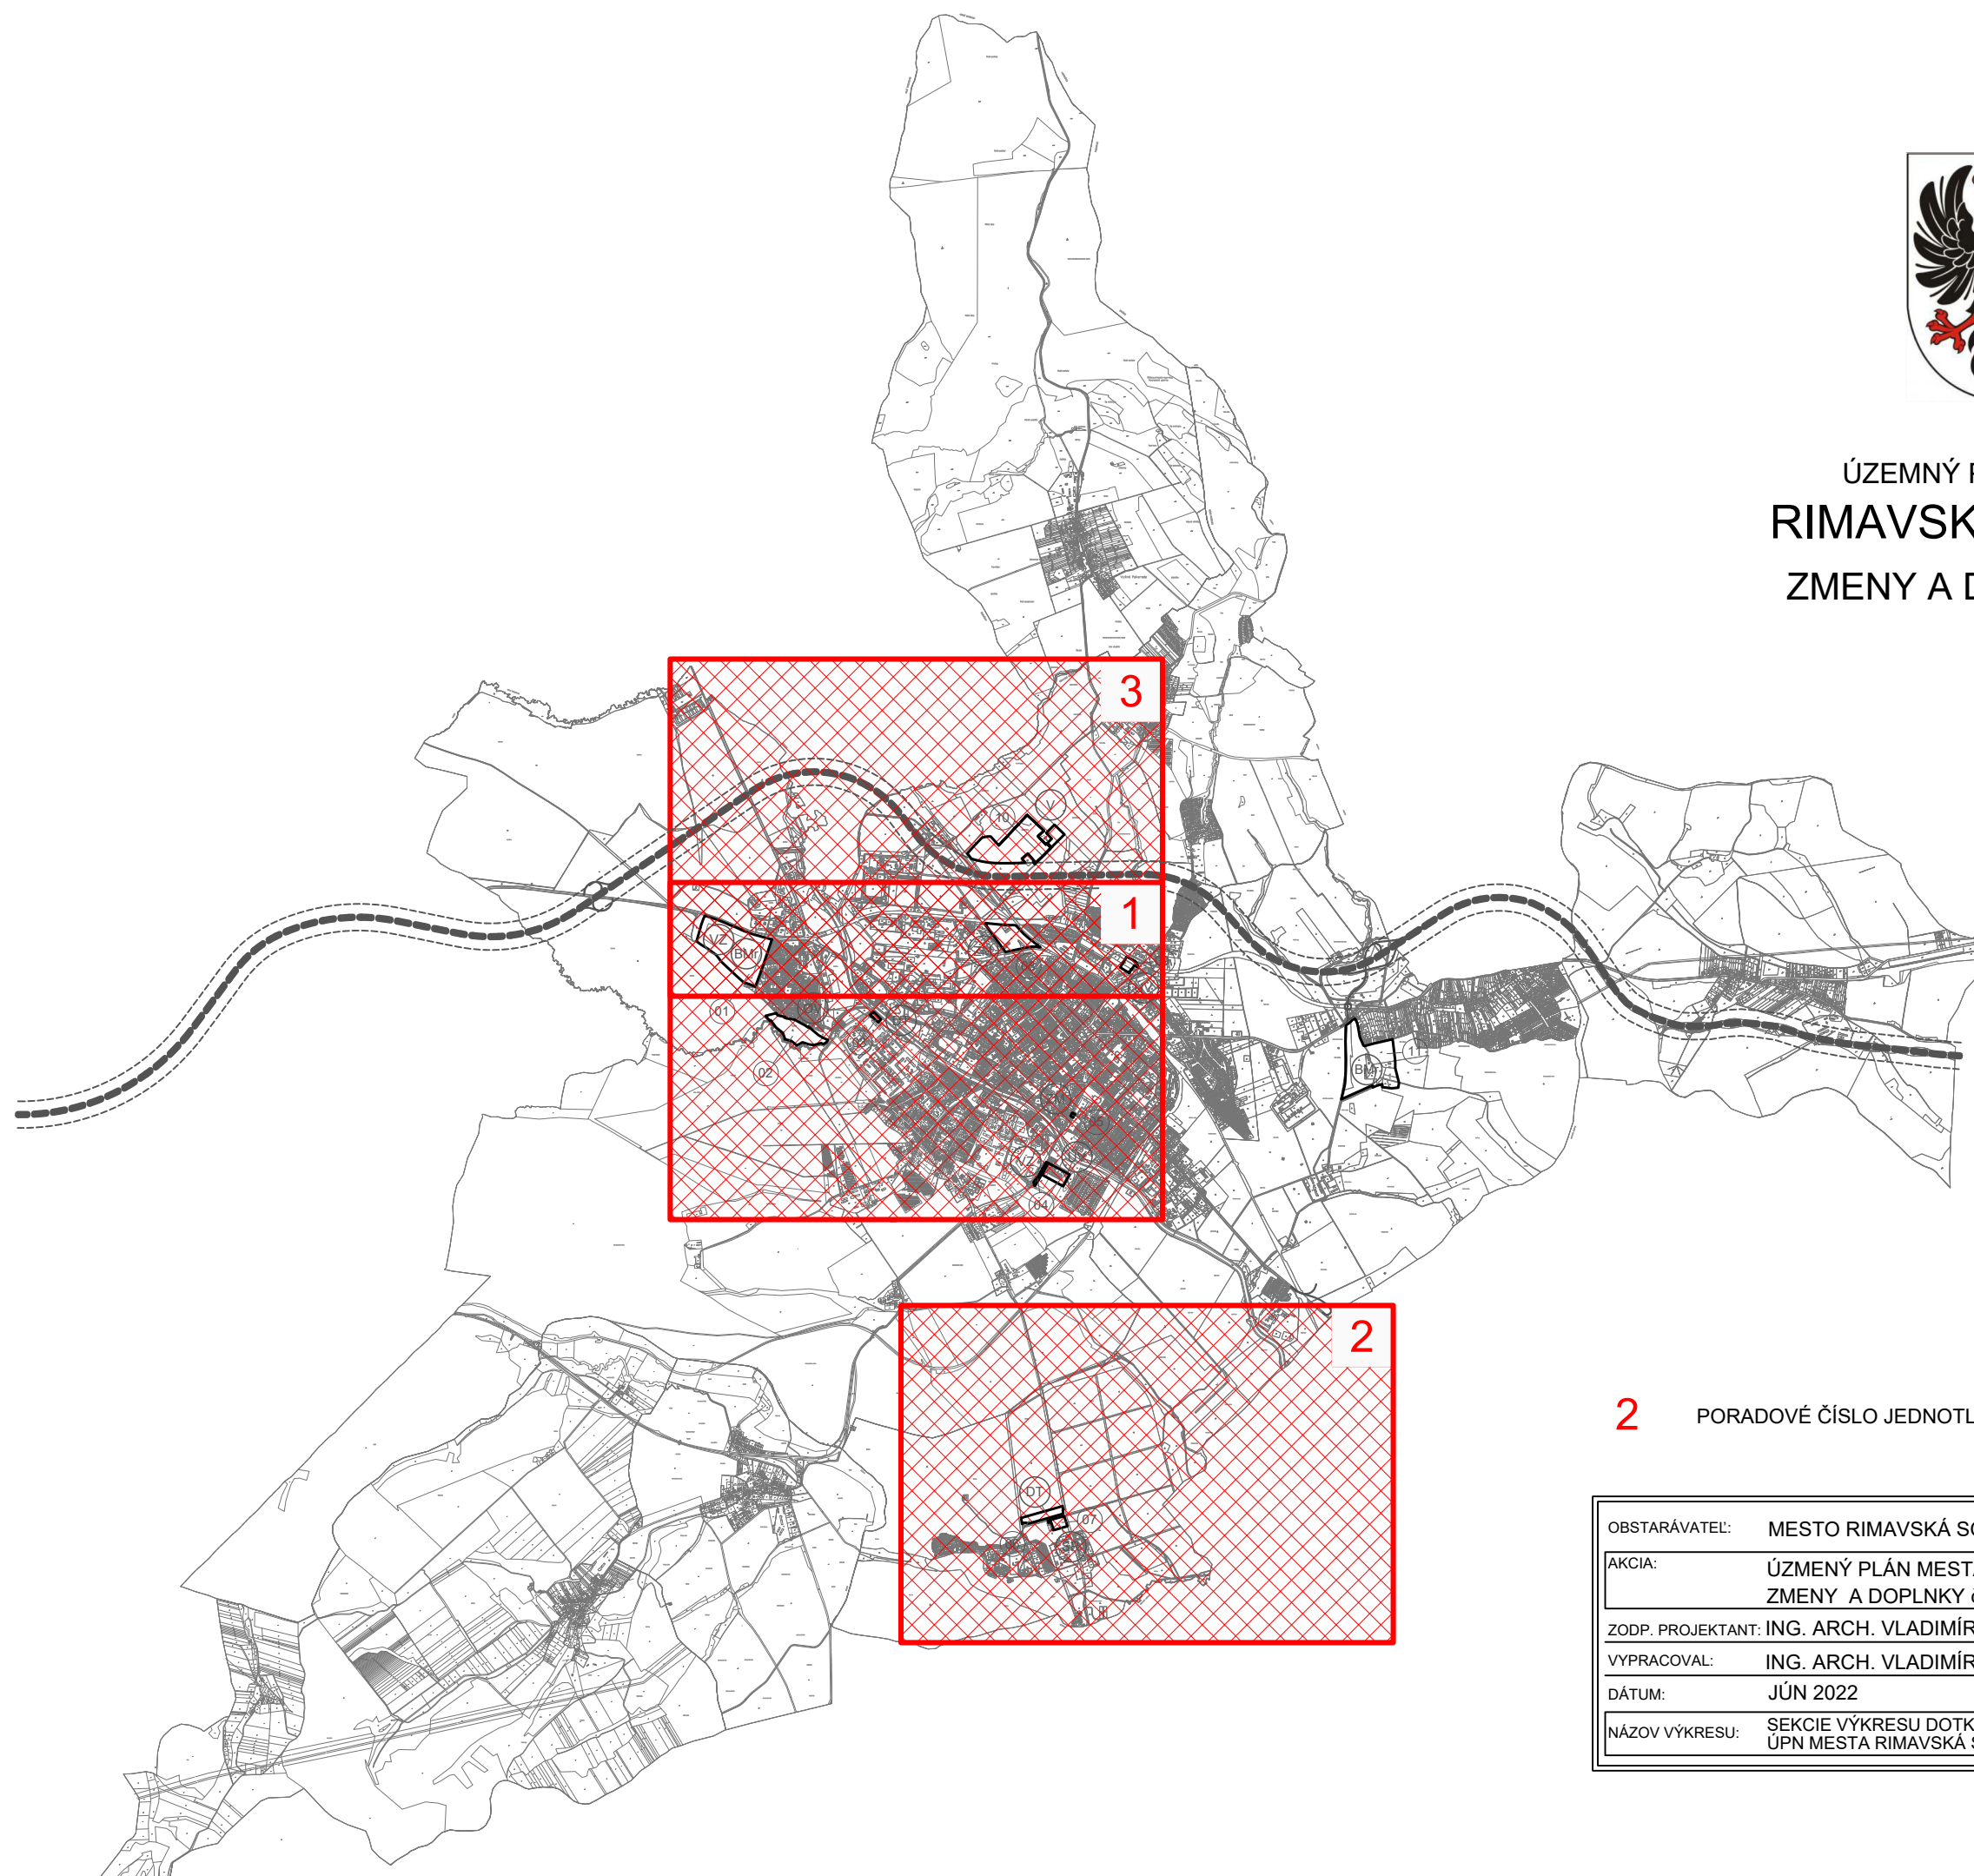

ÚZEMNÝ PLÁN MESTA
RIMAVSKÁ SOBOTA
ZMENY A DOPLNKY č.8



2 PORADOVÉ ČÍSLO JEDNOTLIVÝCH VÝKRESOV FORMÁTU A3 S NÁLOŽKAMI

OBSTARÁVATEL:	MESTO RIMAVSKÁ SOBOTA
AKCIA:	ÚZEMNÝ PLÁN MESTA RIMAVSKÁ SOBOTA ZMENY A DOPLNKY č.8
ZODP. PROJEKTANT:	ING. ARCH. VLADIMÍR RAGAN
VYPRACOVAL:	ING. ARCH. VLADIMÍR RAGAN
DÁTUM:	JÚN 2022
NÁZOV VÝKRESU:	SEKCIE VÝKRESU DOTKNUTÉ ZaD č.8 ÚPN MESTA RIMAVSKÁ SOBOTA

Číslo výkresu:
1-2
MIERKA:
1:50 000