


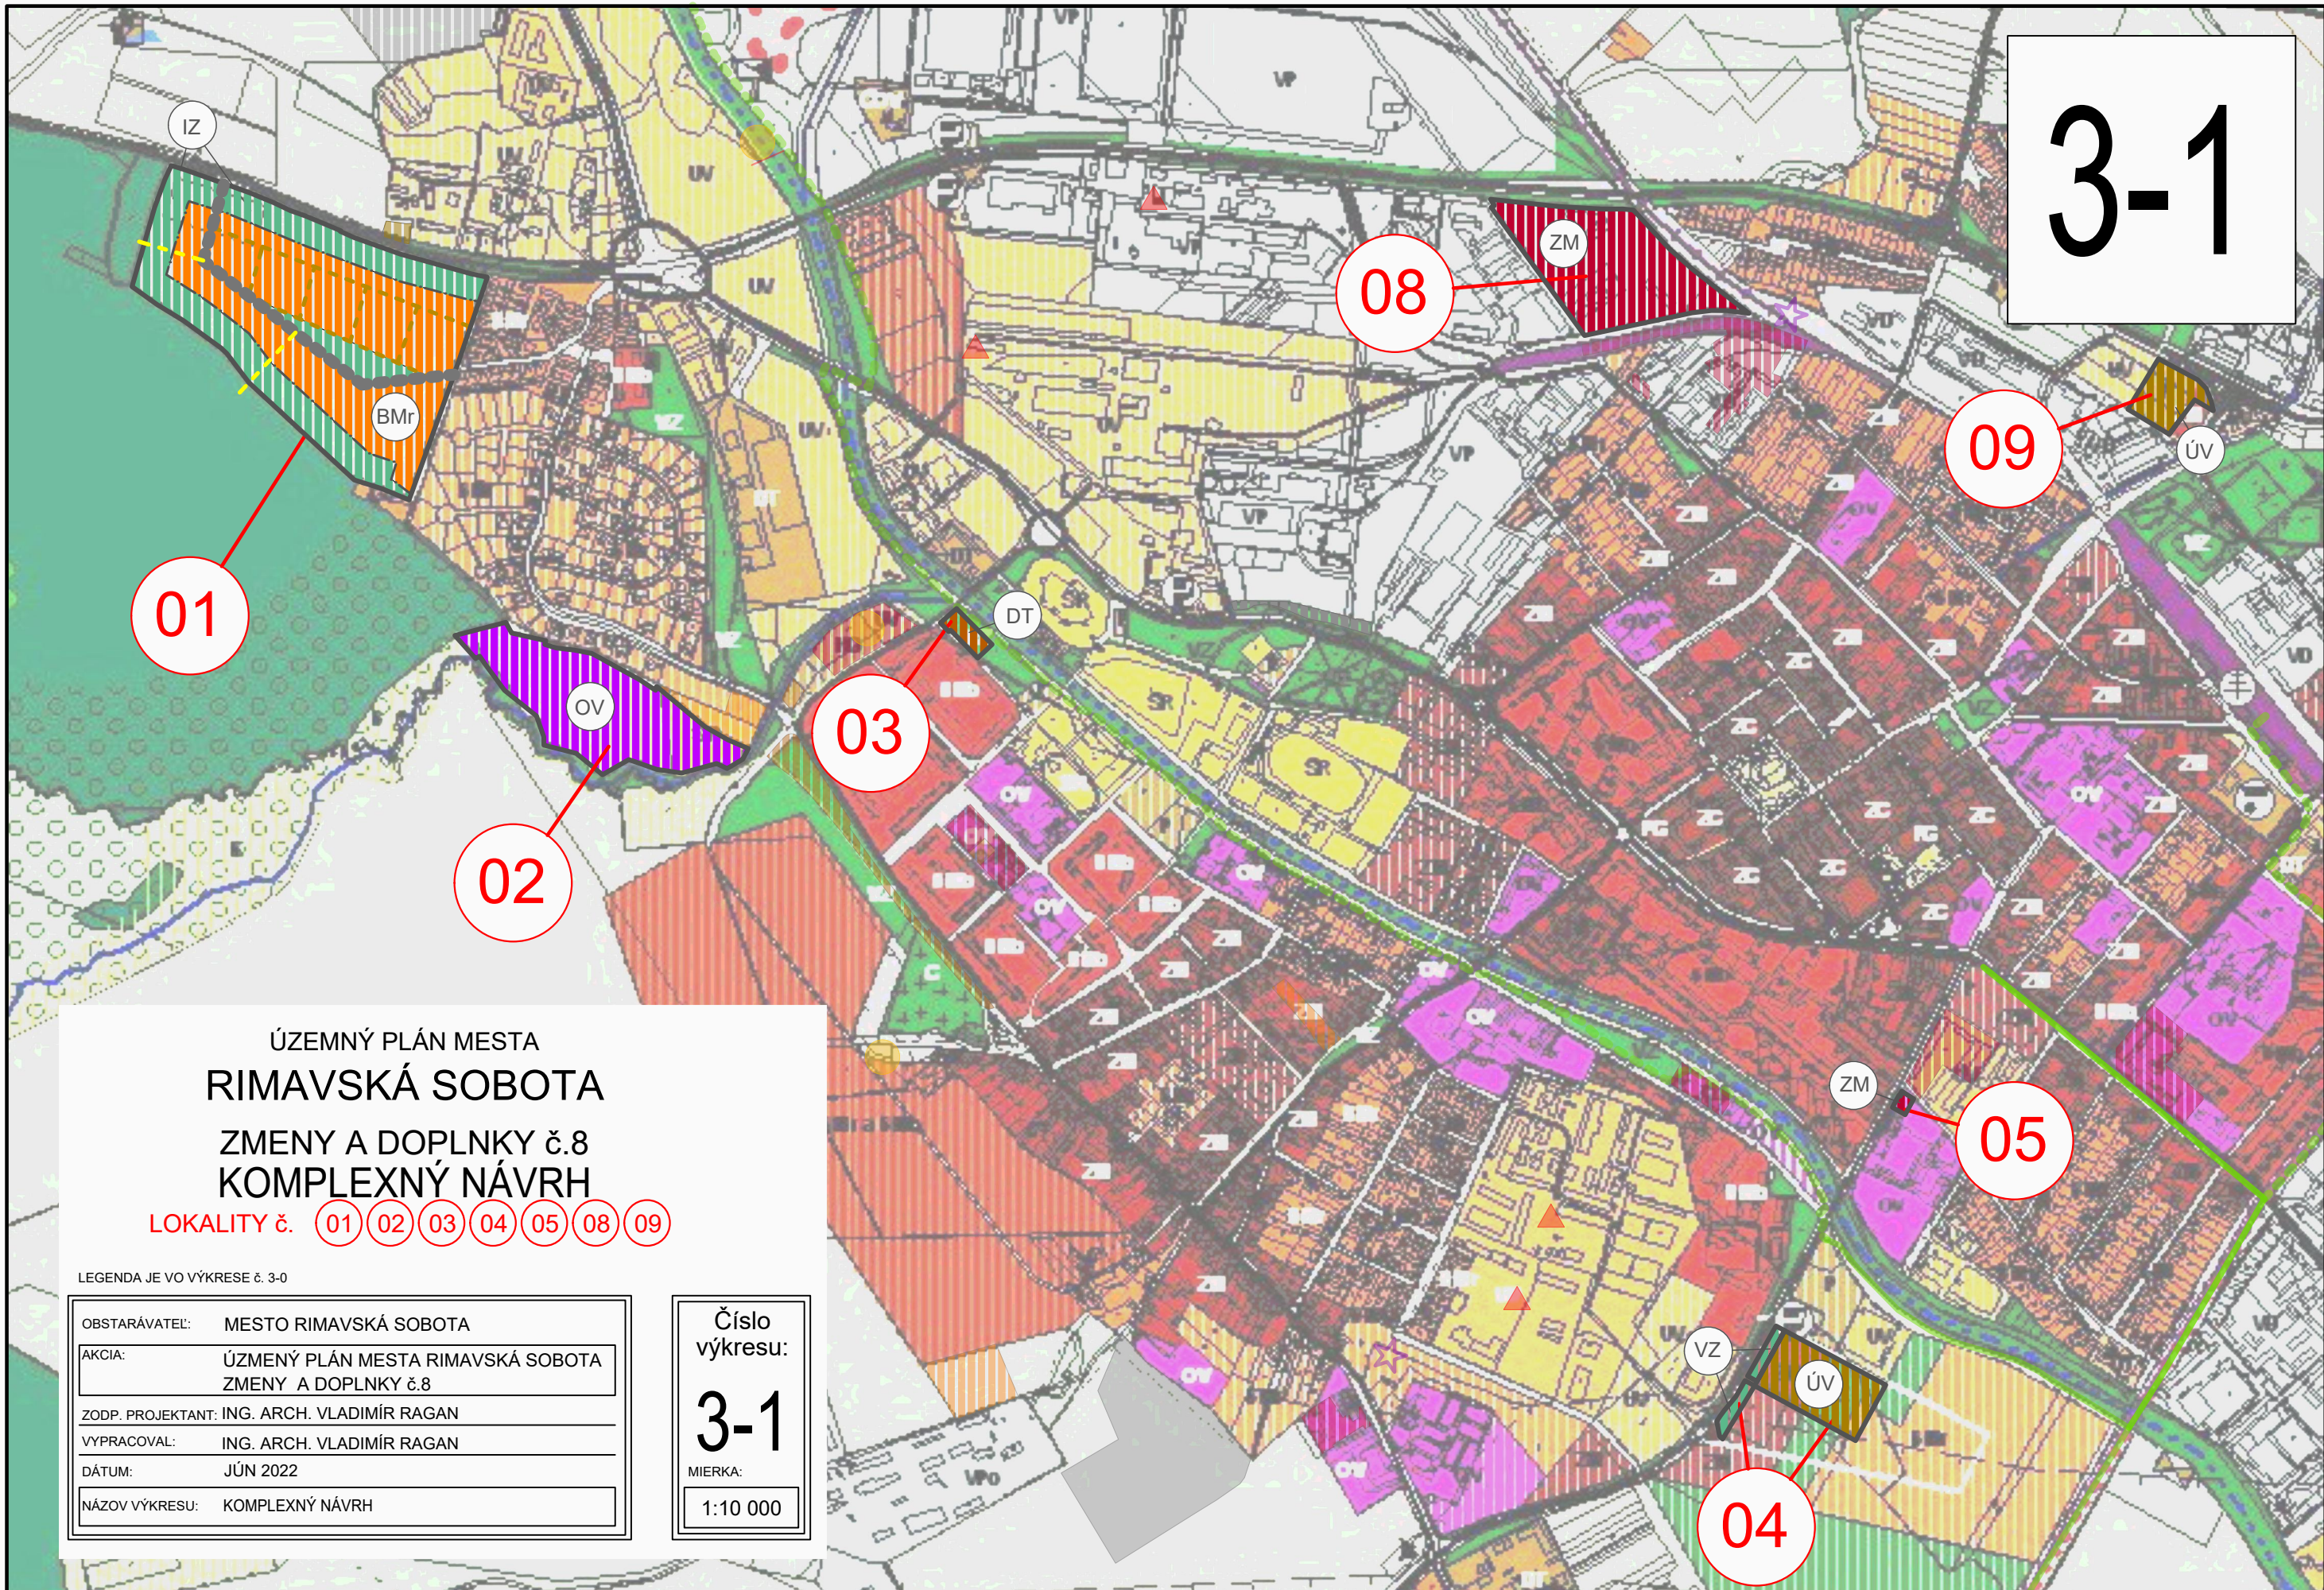

ÚZEMNÝ PLÁN MESTA
RIMAVSKÁ SOBOTA
ZMENY A DOPLNKY č.8
KOMPLEXNÝ NÁVRH

LOKALITY č. 01 02 03 04 05 08 09

LEGENDA JE VO VÝKRESE č. 3-0

OBSTARÁVATEL:	MESTO RIMAVSKÁ SOBOTA
AKCIA:	ÚZEMNÝ PLÁN MESTA RIMAVSKÁ SOBOTA ZMENY A DOPLNKY č.8
ZODP. PROJEKTANT:	ING. ARCH. VLADIMÍR RAGAN
VYPRACOVAL:	ING. ARCH. VLADIMÍR RAGAN
DÁTUM:	JÚN 2022
NÁZOV VÝKRESU:	KOMPLEXNÝ NÁVRH

Číslo
výkresu:
3-1
MIERKA:
1:10 000