


4-1

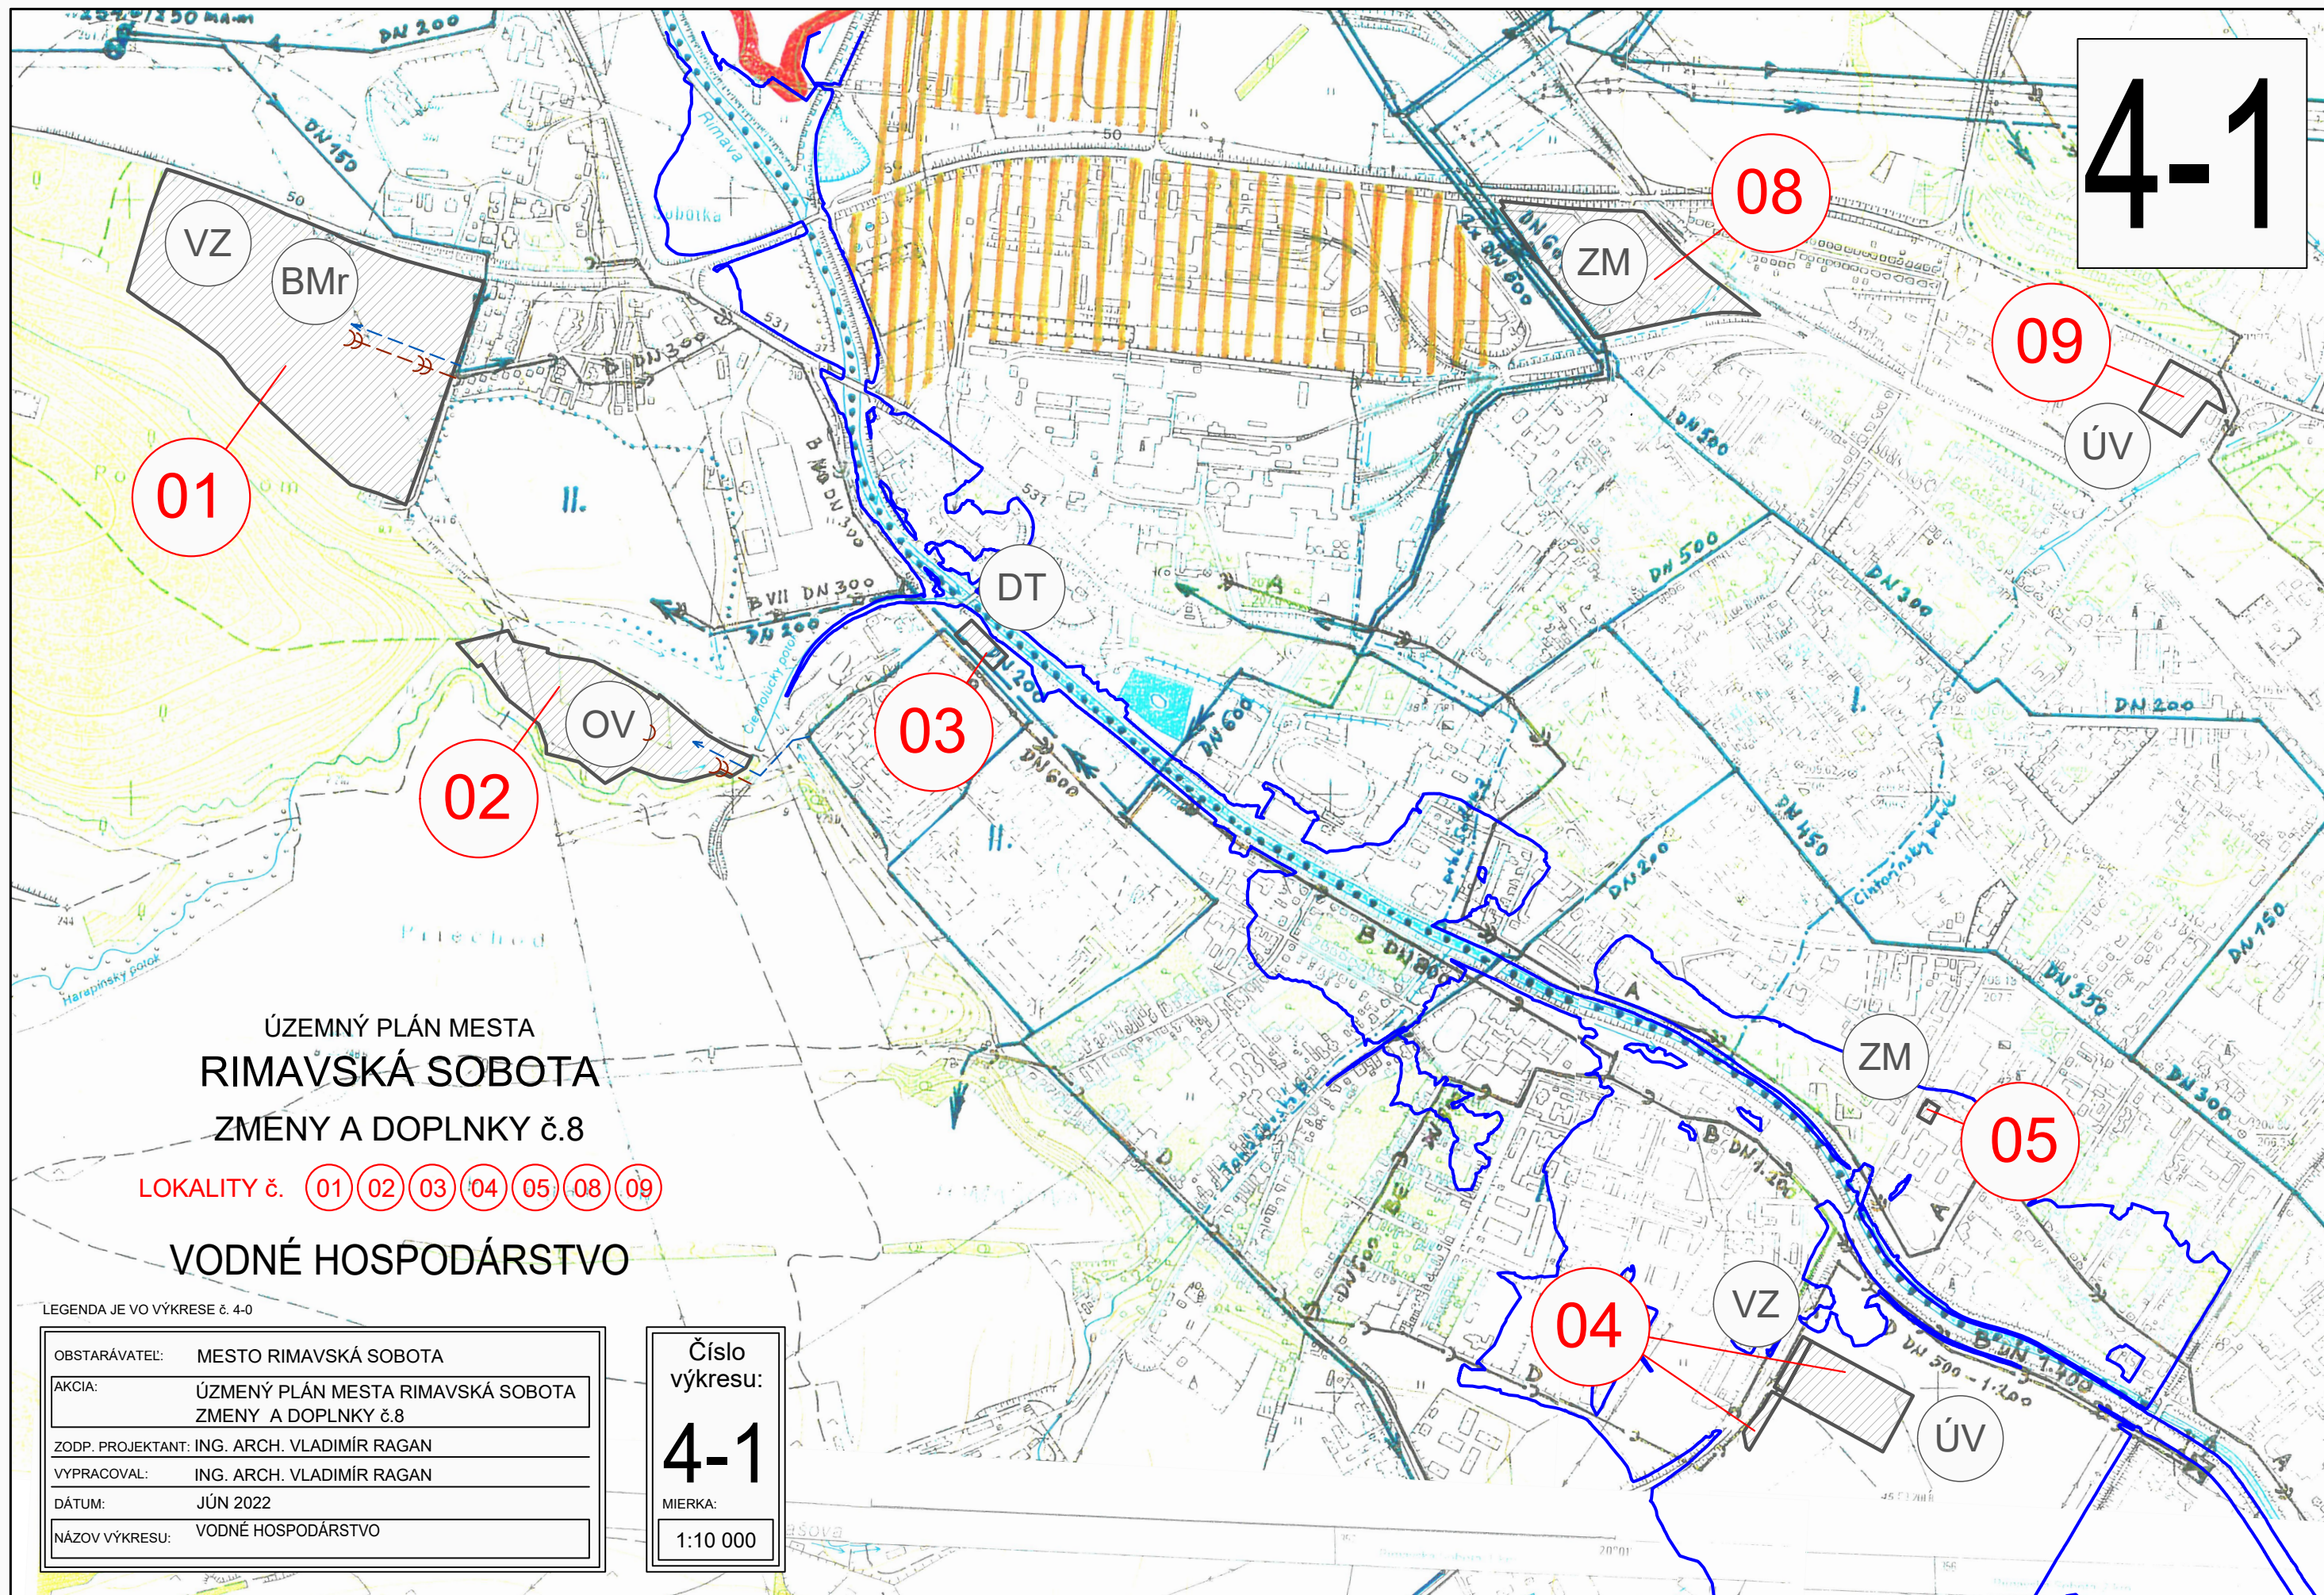

ÚZEMNÝ PLÁN MESTA
RIMAVSKÁ SOBOTA
ZMENY A DOPLNKY č.8

LOKALITY č. 01 02 03 04 05 08 09

VODNÉ HOSPODÁRSTVO

LEGENDA JE VO VÝKRESE č. 4-0

OBSTARÁVATEĽ:	MESTO RIMAVSKÁ SOBOTA
AKCIA:	ÚZMENÝ PLÁN MESTA RIMAVSKÁ SOBOTA ZMENY A DOPLNKY č.8
ZODP. PROJEKTANT:	ING. ARCH. VLADIMÍR RAGAN
VYPRACOVAL:	ING. ARCH. VLADIMÍR RAGAN
DÁTUM:	JÚN 2022
NÁZOV VÝKRESU:	VODNÉ HOSPODÁRSTVO

Číslo výkresu:
4-1
MIERKA:
1:10 000