


ÚZEMNÝ PLÁN MESTA
RIMAVSKÁ SOBOTA
ZMENY A DOPLNKY č.8

LOKALITA č. 10

VODNÉ HOSPODÁRSTVO



4-3

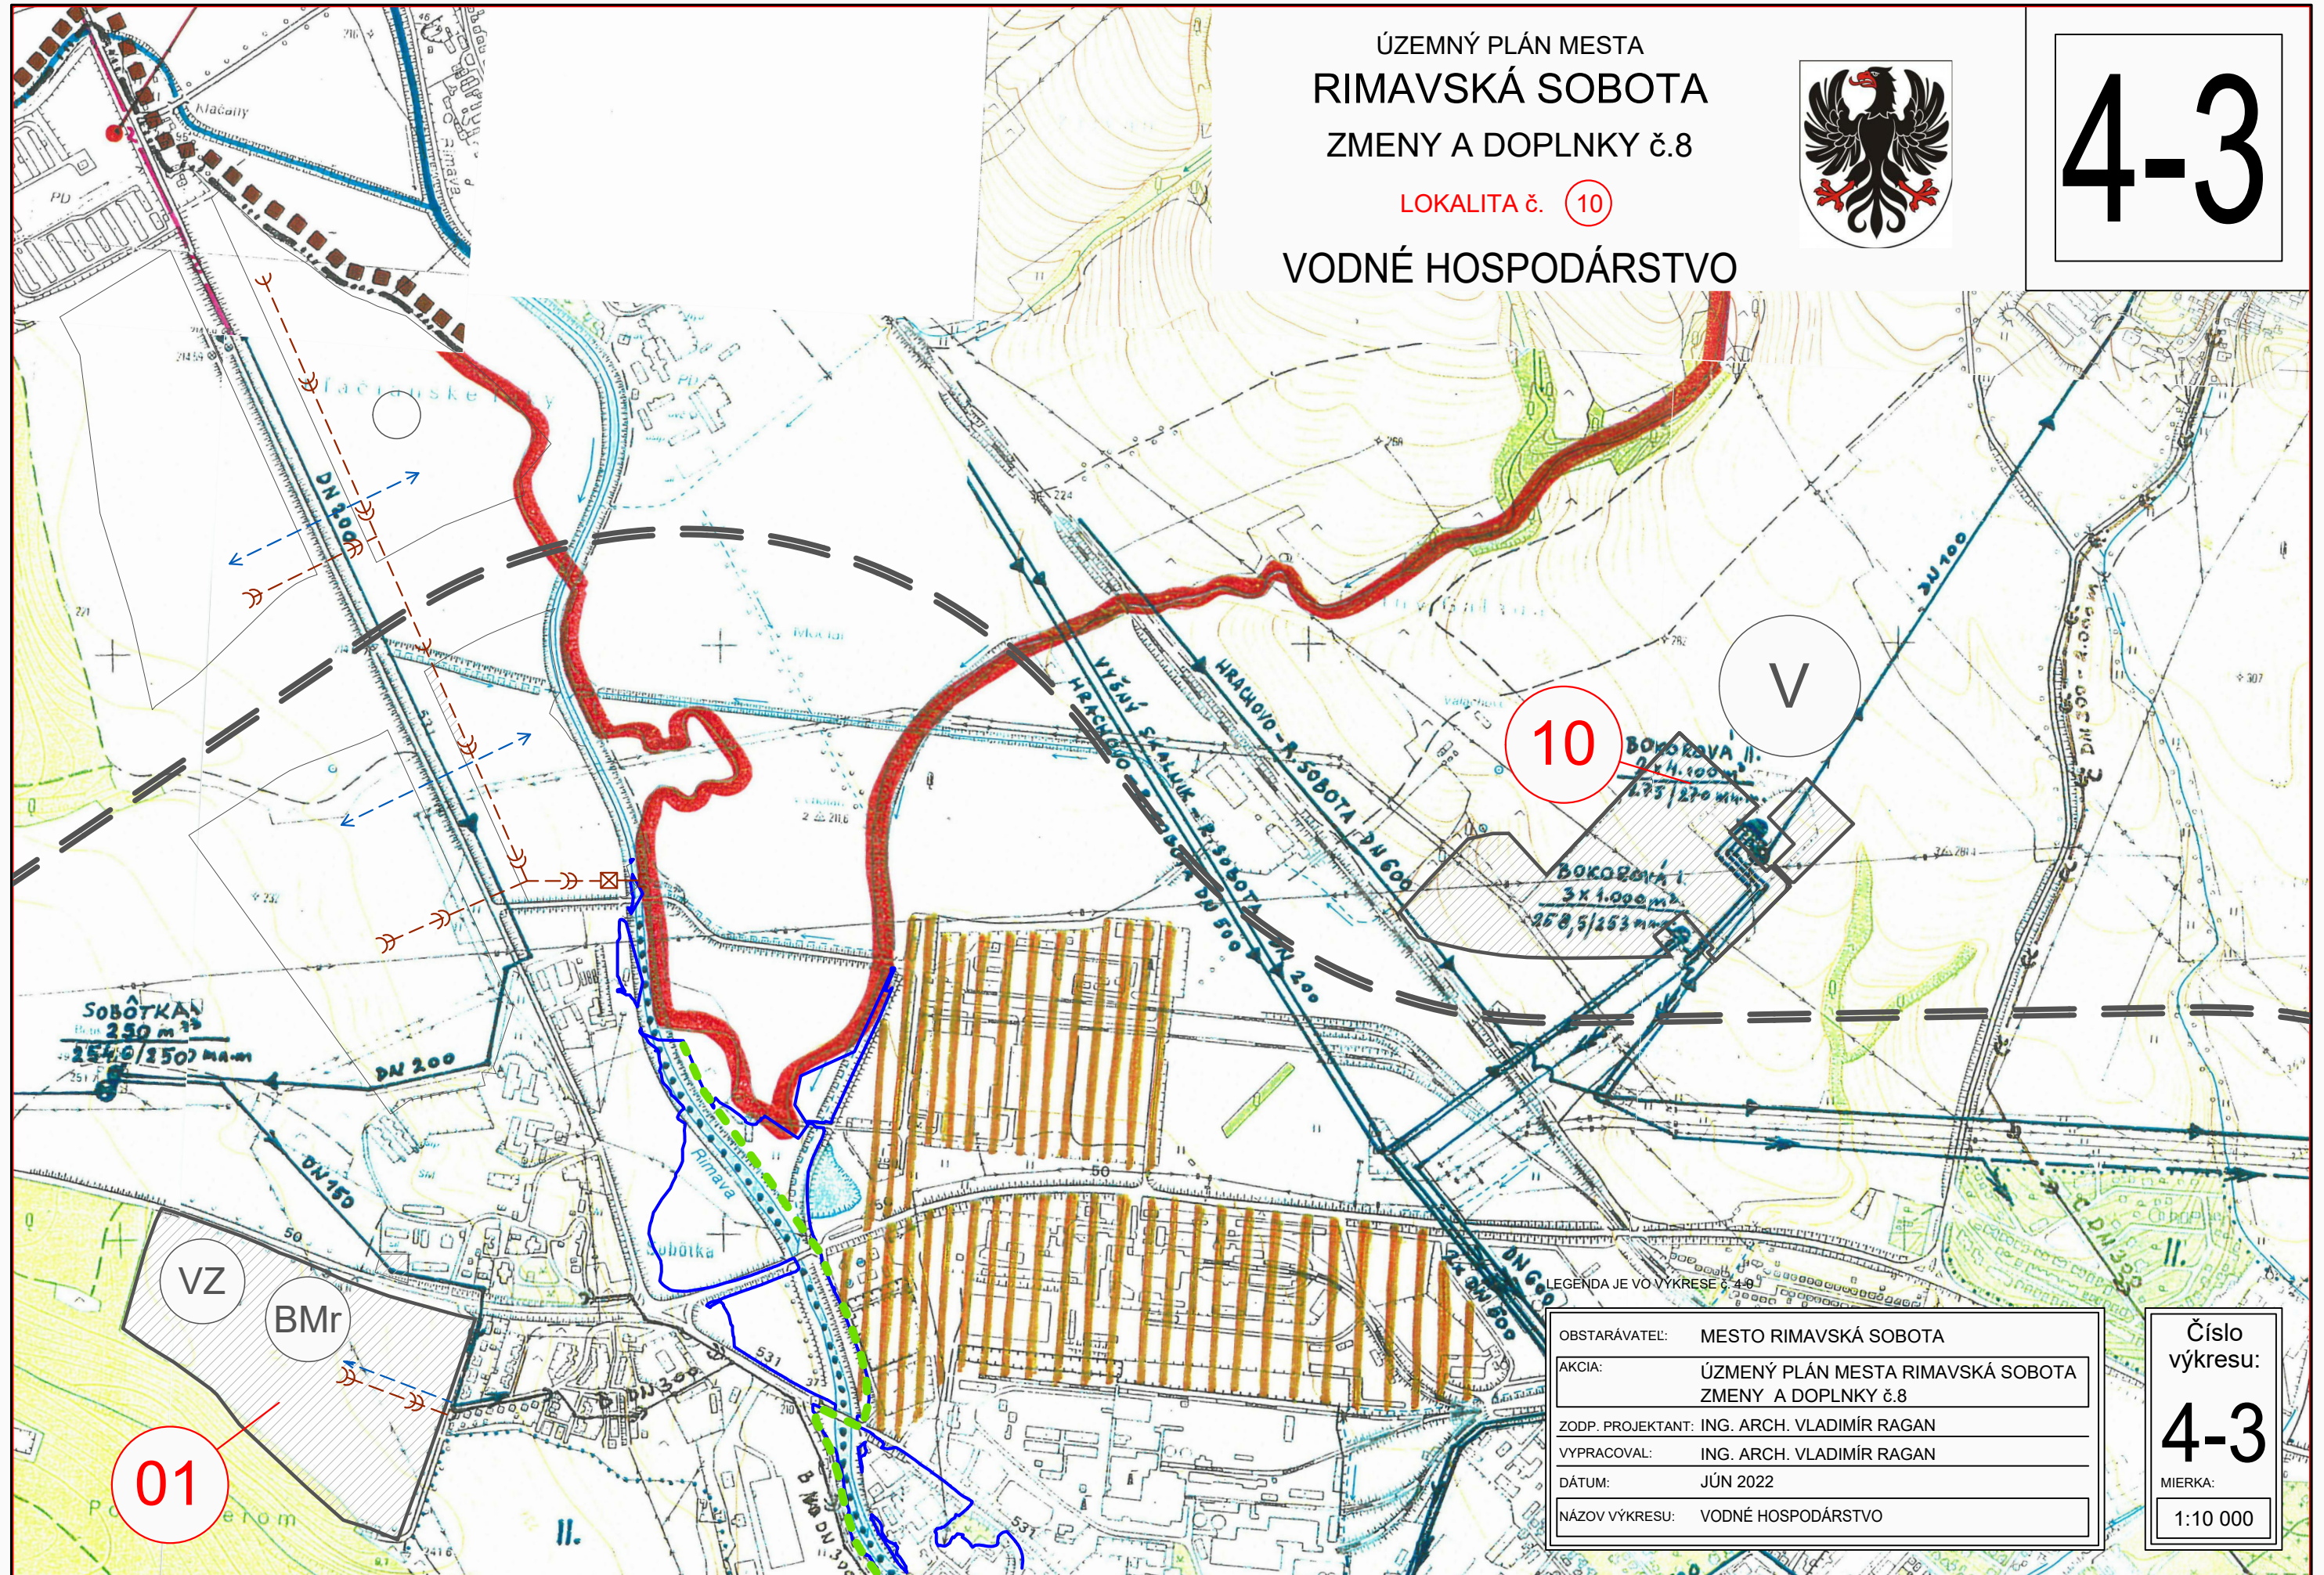

LEGENDA JE VO VÝKRESE č. 4-0

OBSTARÁVATEL:	MESTO RIMAVSKÁ SOBOTA
AKCIA:	ÚZEMNÝ PLÁN MESTA RIMAVSKÁ SOBOTA ZMENY A DOPLNKY č.8
ZODP. PROJEKTANT:	ING. ARCH. VLADIMÍR RAGAN
VYPRACOVAL:	ING. ARCH. VLADIMÍR RAGAN
DÁTUM:	JÚN 2022
NÁZOV VÝKRESU:	VODNÉ HOSPODÁRSTVO

Číslo
výkresu:

4-3

MIERKA:
1:10 000