


5-2



DÚŽAVA

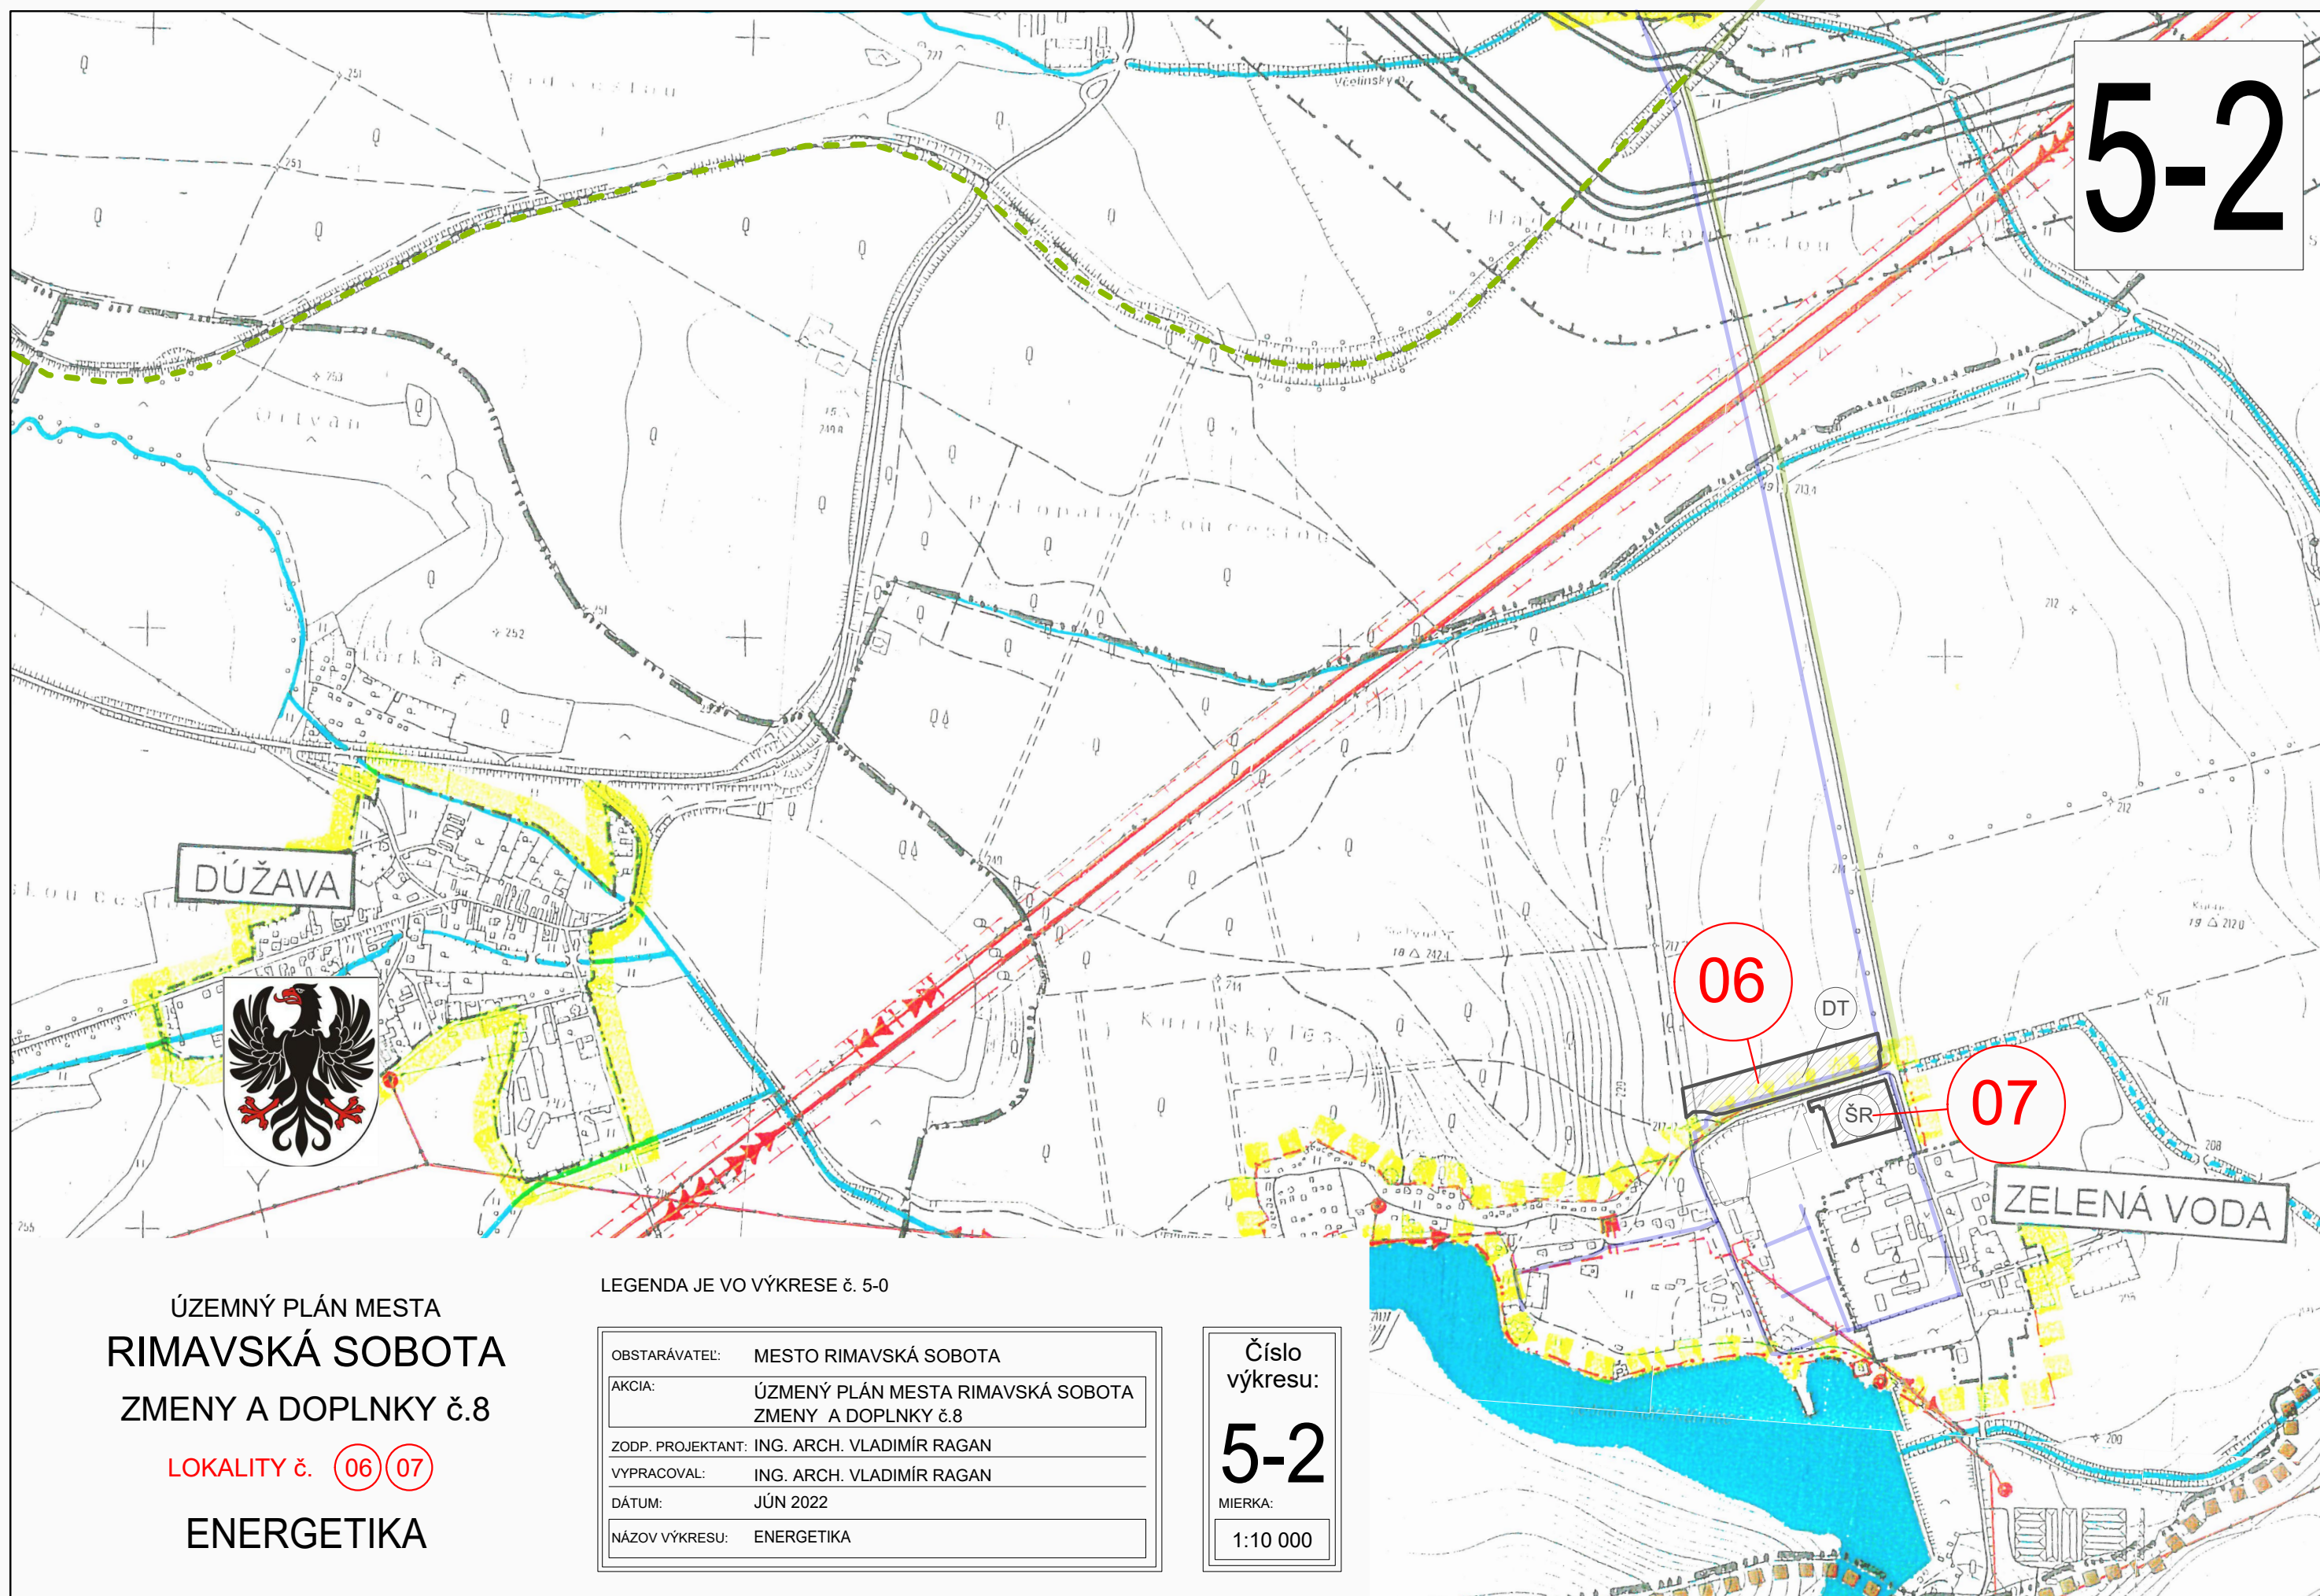

ÚZEMNÝ PLÁN MESTA
RIMAVSKÁ SOBOTA
ZMENY A DOPLNKY č.8

LOKALITY č. 06 07

ENERGETIKA

LEGENDA JE VO VÝKRESE č. 5-0

OBSTARÁVATEL:	MESTO RIMAVSKÁ SOBOTA
AKCIA:	ÚZEMNÝ PLÁN MESTA RIMAVSKÁ SOBOTA ZMENY A DOPLNKY č.8
ZODP. PROJEKTANT:	ING. ARCH. VLADIMÍR RAGAN
VYPRACOVAL:	ING. ARCH. VLADIMÍR RAGAN
DÁTUM:	JÚN 2022
NÁZOV VÝKRESU:	ENERGETIKA

Číslo
výkresu:

5-2

MIERKA:

1:10 000

06

DT

ŠR

07

ZELENÁ VODA