


8-2

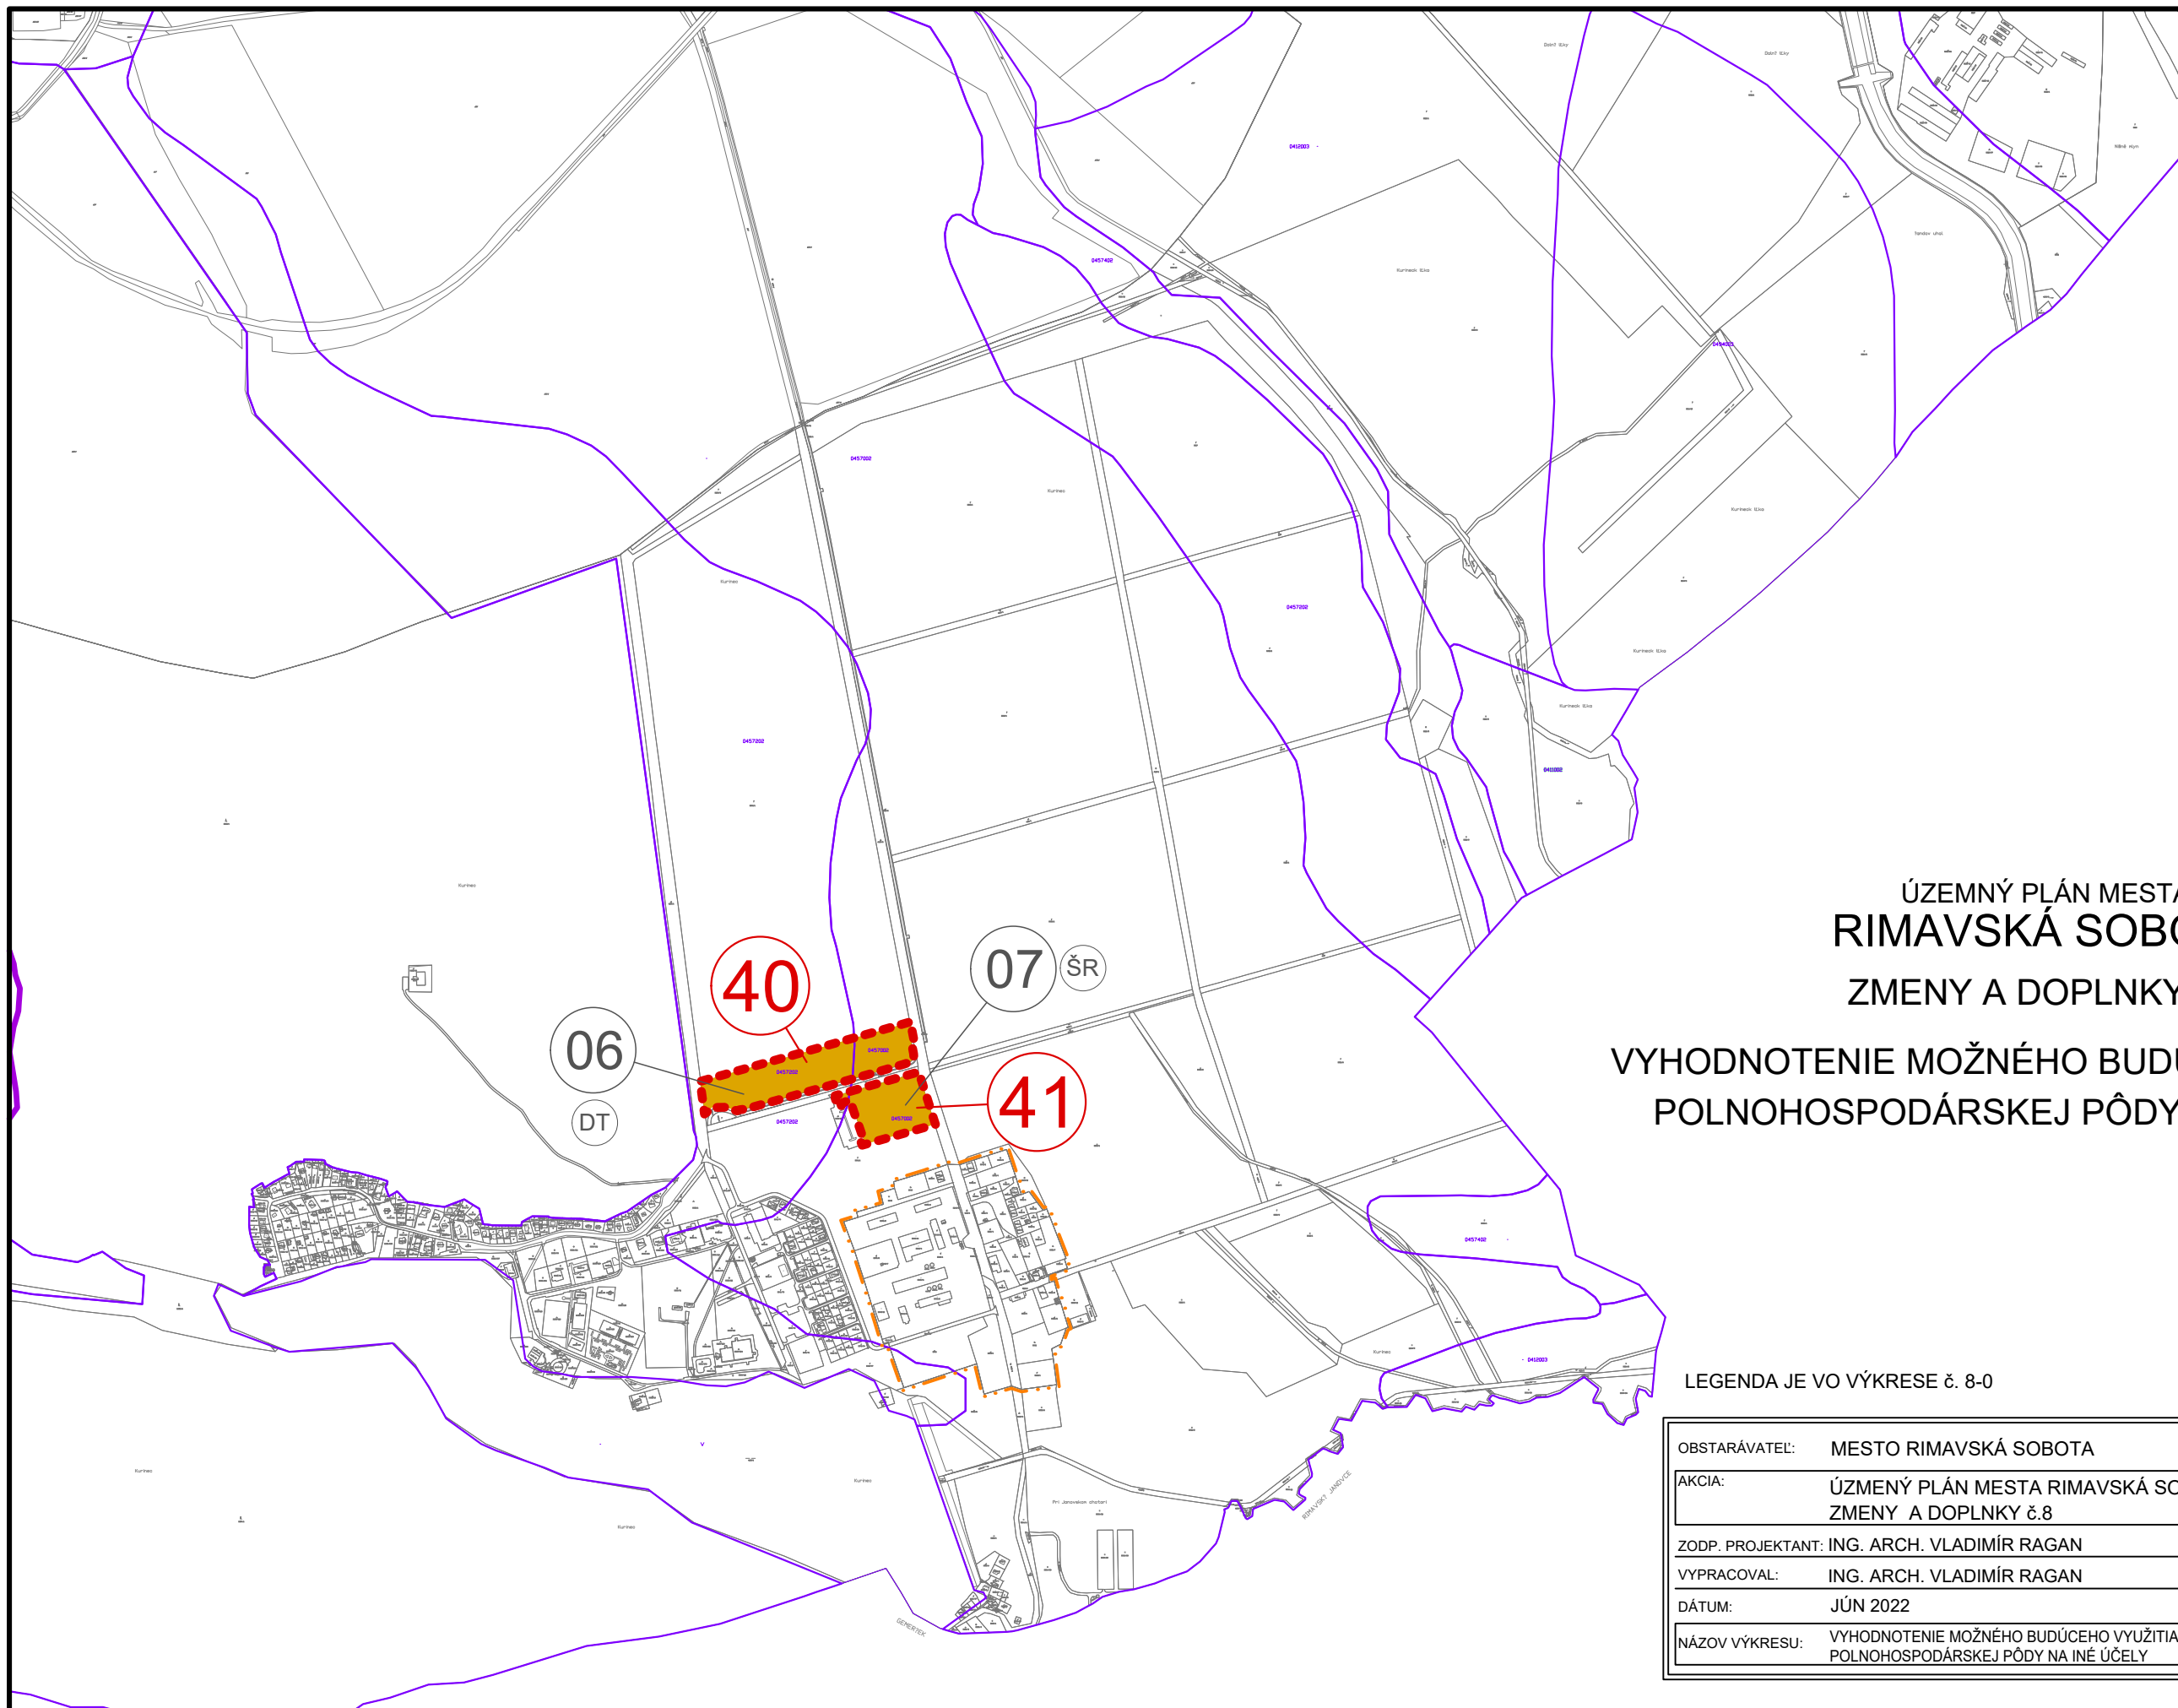

ÚZEMNÝ PLÁN MESTA RIMAVSKÁ SOBOTA ZMENY A DOPLNKY č.8

VYHODNOTENIE MOŽNÉHO BUDÚCEHO VYUŽITIA POLNOHOSPODÁRSKEJ PÔDY NA INÉ ÚČELY

LEGENDA JE VO VÝKRESE č. 8-0

OBSTARÁVATEL:	MESTO RIMAVSKÁ SOBOTA
AKCIA:	ÚZEMNÝ PLÁN MESTA RIMAVSKÁ SOBOTA ZMENY A DOPLNKY č.8
ZODP. PROJEKTANT:	ING. ARCH. VLADIMÍR RAGAN
VYPRACOVAL:	ING. ARCH. VLADIMÍR RAGAN
DÁTUM:	JÚN 2022
NÁZOV VÝKRESU:	VYHODNOTENIE MOŽNÉHO BUDÚCEHO VYUŽITIA POLNOHOSPODÁRSKEJ PÔDY NA INÉ ÚČELY

Číslo
výkresu:

8-2

MIERKA:

1:10 000