


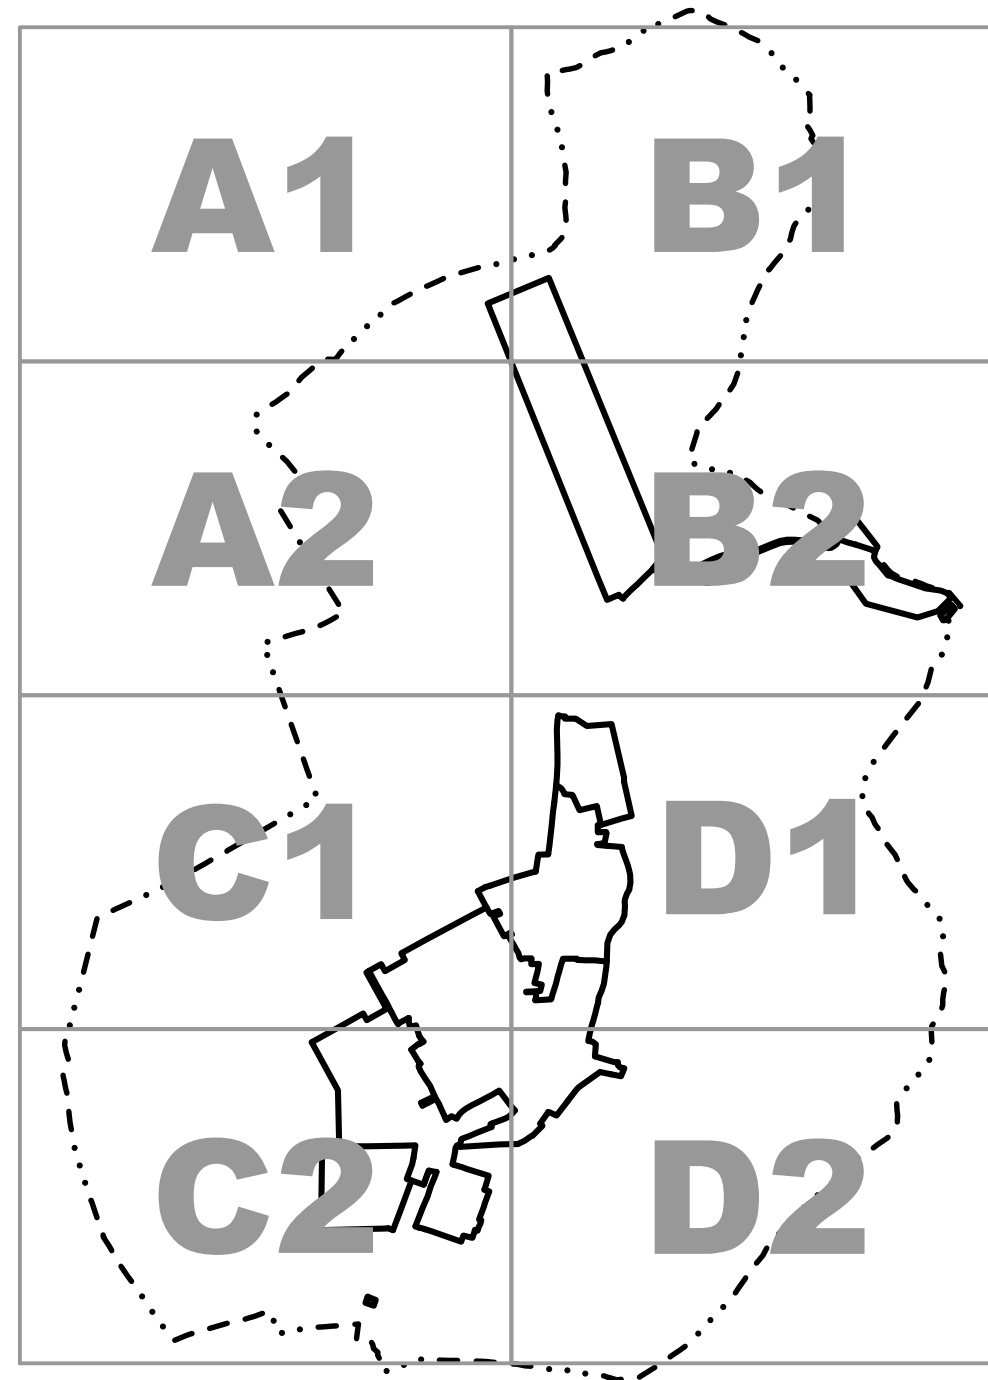


**04A KOMPLEXNÝ VÝKRES PRIESTOROVÉHO USPORIADANIA A FUNKČNÉHO VYUŽÍVANIA ÚZEMIA
S VYZNAČENOU ZÁVÄZNOU ČASŤOU A VEREJNOPROSPEŠNÝMI STAVBAMI**

©2022 AK CSANDA-PITERKA s.r.o.
©2015-6 AK CSANDA-PITERKA s.r.o.



STAV	NÁVRH / ZMENA	ZaD 1	STAV	NÁVRH / ZMENA	ZaD 1	STAV	NÁVRH / ZMENA	ZaD 1	
									VEGETÁCIA VYSOKÁ DREV. A/AL. STREDNE VYSOKÁ DREVINNÁ VEGETÁCIA S REKREAČNOU A/AL. VYBAVENOSTNOU FUNKCIOU
									VEGETÁCIA STRED. VYSOKÁ DREV. A/AL. BYLIN. TRVALÁ VEGETÁCIA S OBYTNOU A/AL. EXTENZÍVNOU PRODUKČNOU FUNKCIOU
						OBEČNÝ PARK			BLIŽŠIE OZNAČENIE / POMENOVANIE SÍDELNEJ VEGETÁCIE
									C 7,5/70 CESTA C/III (CESTA III,TRIEDY); OCHRANNÉ PÁSMO 20M
									MIESTNA ZBERNÁ KOMUNIKÁCIA MZ 8,5 (8,0)/50 FUNKČNÁ TRIEDA B1
									MIESTNA OBSLUŽNÁ KOMUNIKÁCIA MO 7,5 (6,5)/40 FUNKČNÁ TRIEDA C3
									MIESTNA OBSLUŽNÁ KOMUNIKÁCIA 2X MO 4,25/40 FUNKČNÁ TRIEDA C3
									OBYTNÁ ULICA FUNKČNÁ TRIEDA D1
									ÚČELOVÁ KOMUNIKÁCIA
									MOST
									PARKOVISKO
									AUTOBUSOVÁ ZASTÁVKA; IZOCHRÓMA DOSTUPNOSTI 400M
									PEŠÍ CHODNÍK
									REGIONÁLNY CYKLISTICKÝ CHODNÍK
									CYKLISTICKÝ CHODNÍK
									CYKLISTICKÁ TRASA
						OCHRANNÉ PÁSMO POHREBISKA; OCHRANNÉ PÁSMO ZARIADENÍ VYBAVENOSTI, POĽNOHOSPODÁRSKEJ VÝROBY A ZARIADENÍ TECHNICKEJ VYBAVENOSTI AREÁLOVÉHO CHARAKTERU			
<i>BÁBSKY POTOK</i>	<i>(RYBNÍK)</i>		<i>KOMUN.DOM</i>	<i>(KOSTOL)</i>		BLIŽŠIE OZNAČENIE / POMENOVANIE ZÁSTAVBY			
						NÁVESTIE (NÁVESTIE = NÁMESTIE V OBCI) PRIESTRANSTVO SO SPOLOČENSKÝMI FUNKCIAMI			
						PRIESTRANSTVO ULICA PRIESTRANSTVO S FUNKCIOU PRÍSTUP K ZÁSTAVBE			
						PRIESTRANSTVO ULICA PRIESTRANSTVO S FUNKCIOU PRÍSTUP K ZÁSTAVBE A ČIASTOČNÝ TRANZIT			
						PRIESTRANSTVO ULICA A/AL. CESTA PRIESTRANSTVO S FUNKCIOU DOPRAVNÝ TRANZIT A PRÍSTUP K ZÁSTAVBE			
						PRIESTRANSTVO CESTA PRIESTRANSTVO S FUNKCIOU ÚČELOVÝ DOPRAVNÝ PRÍSTUP			
						VEGETÁCIA STRED. VYSOKÁ DREV. A/AL. BYLIN. TRVALÁ VEGETÁCIA S EKOSTABILIZUJÚCOU FUNKCIOU			
<i>PRI RIEKE</i>						VEGETÁCIA STRED. VYSOKÁ DREV. A/AL. BYLIN. TRVALÁ VEGETÁCIA ENVIRONMENTÁLNA			

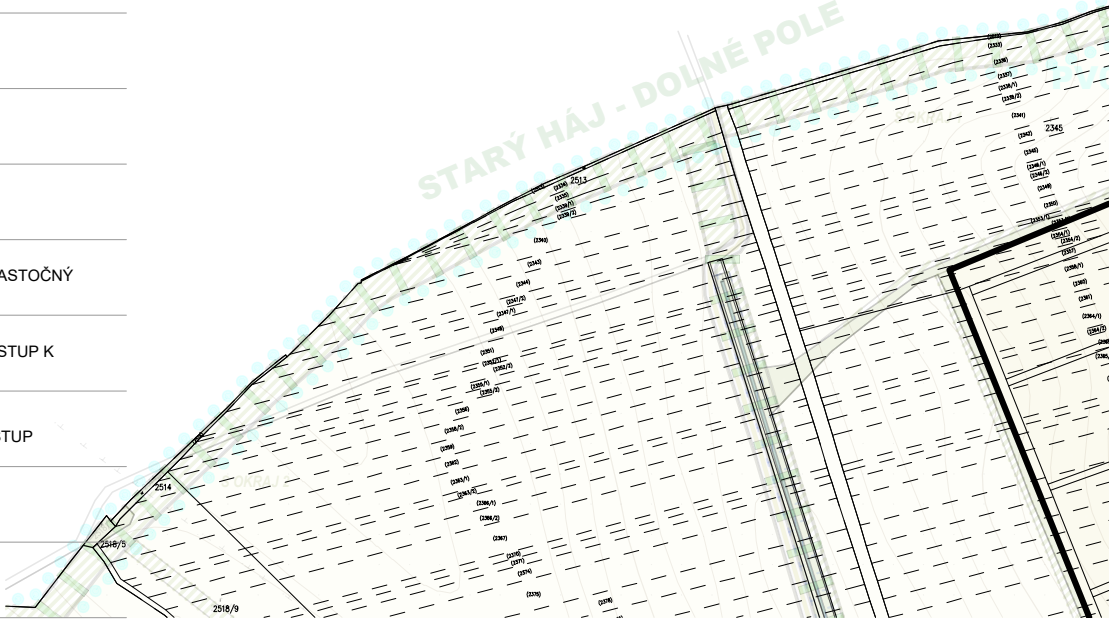



	VÝTLAČNÝ VODOVOD;
	DISTRIBUČNÝ VODOVOD - HLAVNÉ NAPOJENIE
	STUĎŇA, TLAKOVÁ STANICA
	HLAVNÁ OBEČNÁ KANALIZÁCIA
	ČOV
	HLAVNÁ DAŽĎOVÁ KANALIZÁCIA
	DIAĽKOVÉ ELEKTRICKÉ VZDUŠNÉ VEDENIE 110kV, ČÍSLO VEDENIA OCHRANNÉ PÁSMO 15M
	DIAĽKOVÉ ELEKTRICKÉ VZDUŠNÉ VEDENIE 22kV, ČÍSLO VEDENIA OCHRANNÉ PÁSMO 10M
	DIAĽKOVÉ ELEKTRICKÉ VEDENIE NA ZRUŠENIE VRÁTANE OCHRANNÉHO PÁSMO 10M
	DIAĽKOVÉ ELEKTRICKÉ ZEMNÉ VEDENIE 22kV OCHRANNÉ PÁSMO 1M
	TRANSFORMOVŇA 22/0,4kV
	ODVODŇOVACÍ KANÁL
	MEDZIŠTÁTNY VTL PLYNOVOD OCHRANNÉ PÁSMO 50M, BEZPEČNOSTNÉ PÁSMO 200M
	STL DISTRIBUČNÝ PLYNOVOD - HLAVNÉ NAPOJENIE OCHRANNÉ PÁSMO 1M
	ROPOVOD OCHRANNÉ PÁSMO 300M
	DIAĽKOVÉ TELEKOMUNIKAČNÉ VEDENIE
	SKLADKA ODPADOV ODVEZENÁ, OPUSTENÁ BEZ PREKRYTIA


VEREJNOPROSPEŠNÉ STAVBY, STAVBY OBEČNÉHO ZÁUJMU

	VEREJNO-PROSPEŠNÁ STAVBA
	STAVBA OBEČNÉHO ZÁUJMU

ZOZNAM STAVIEB VIĎ. TEXTOVÚ ČASŤ - NÁVRH ZÁVÄZNEJ ČASŤI

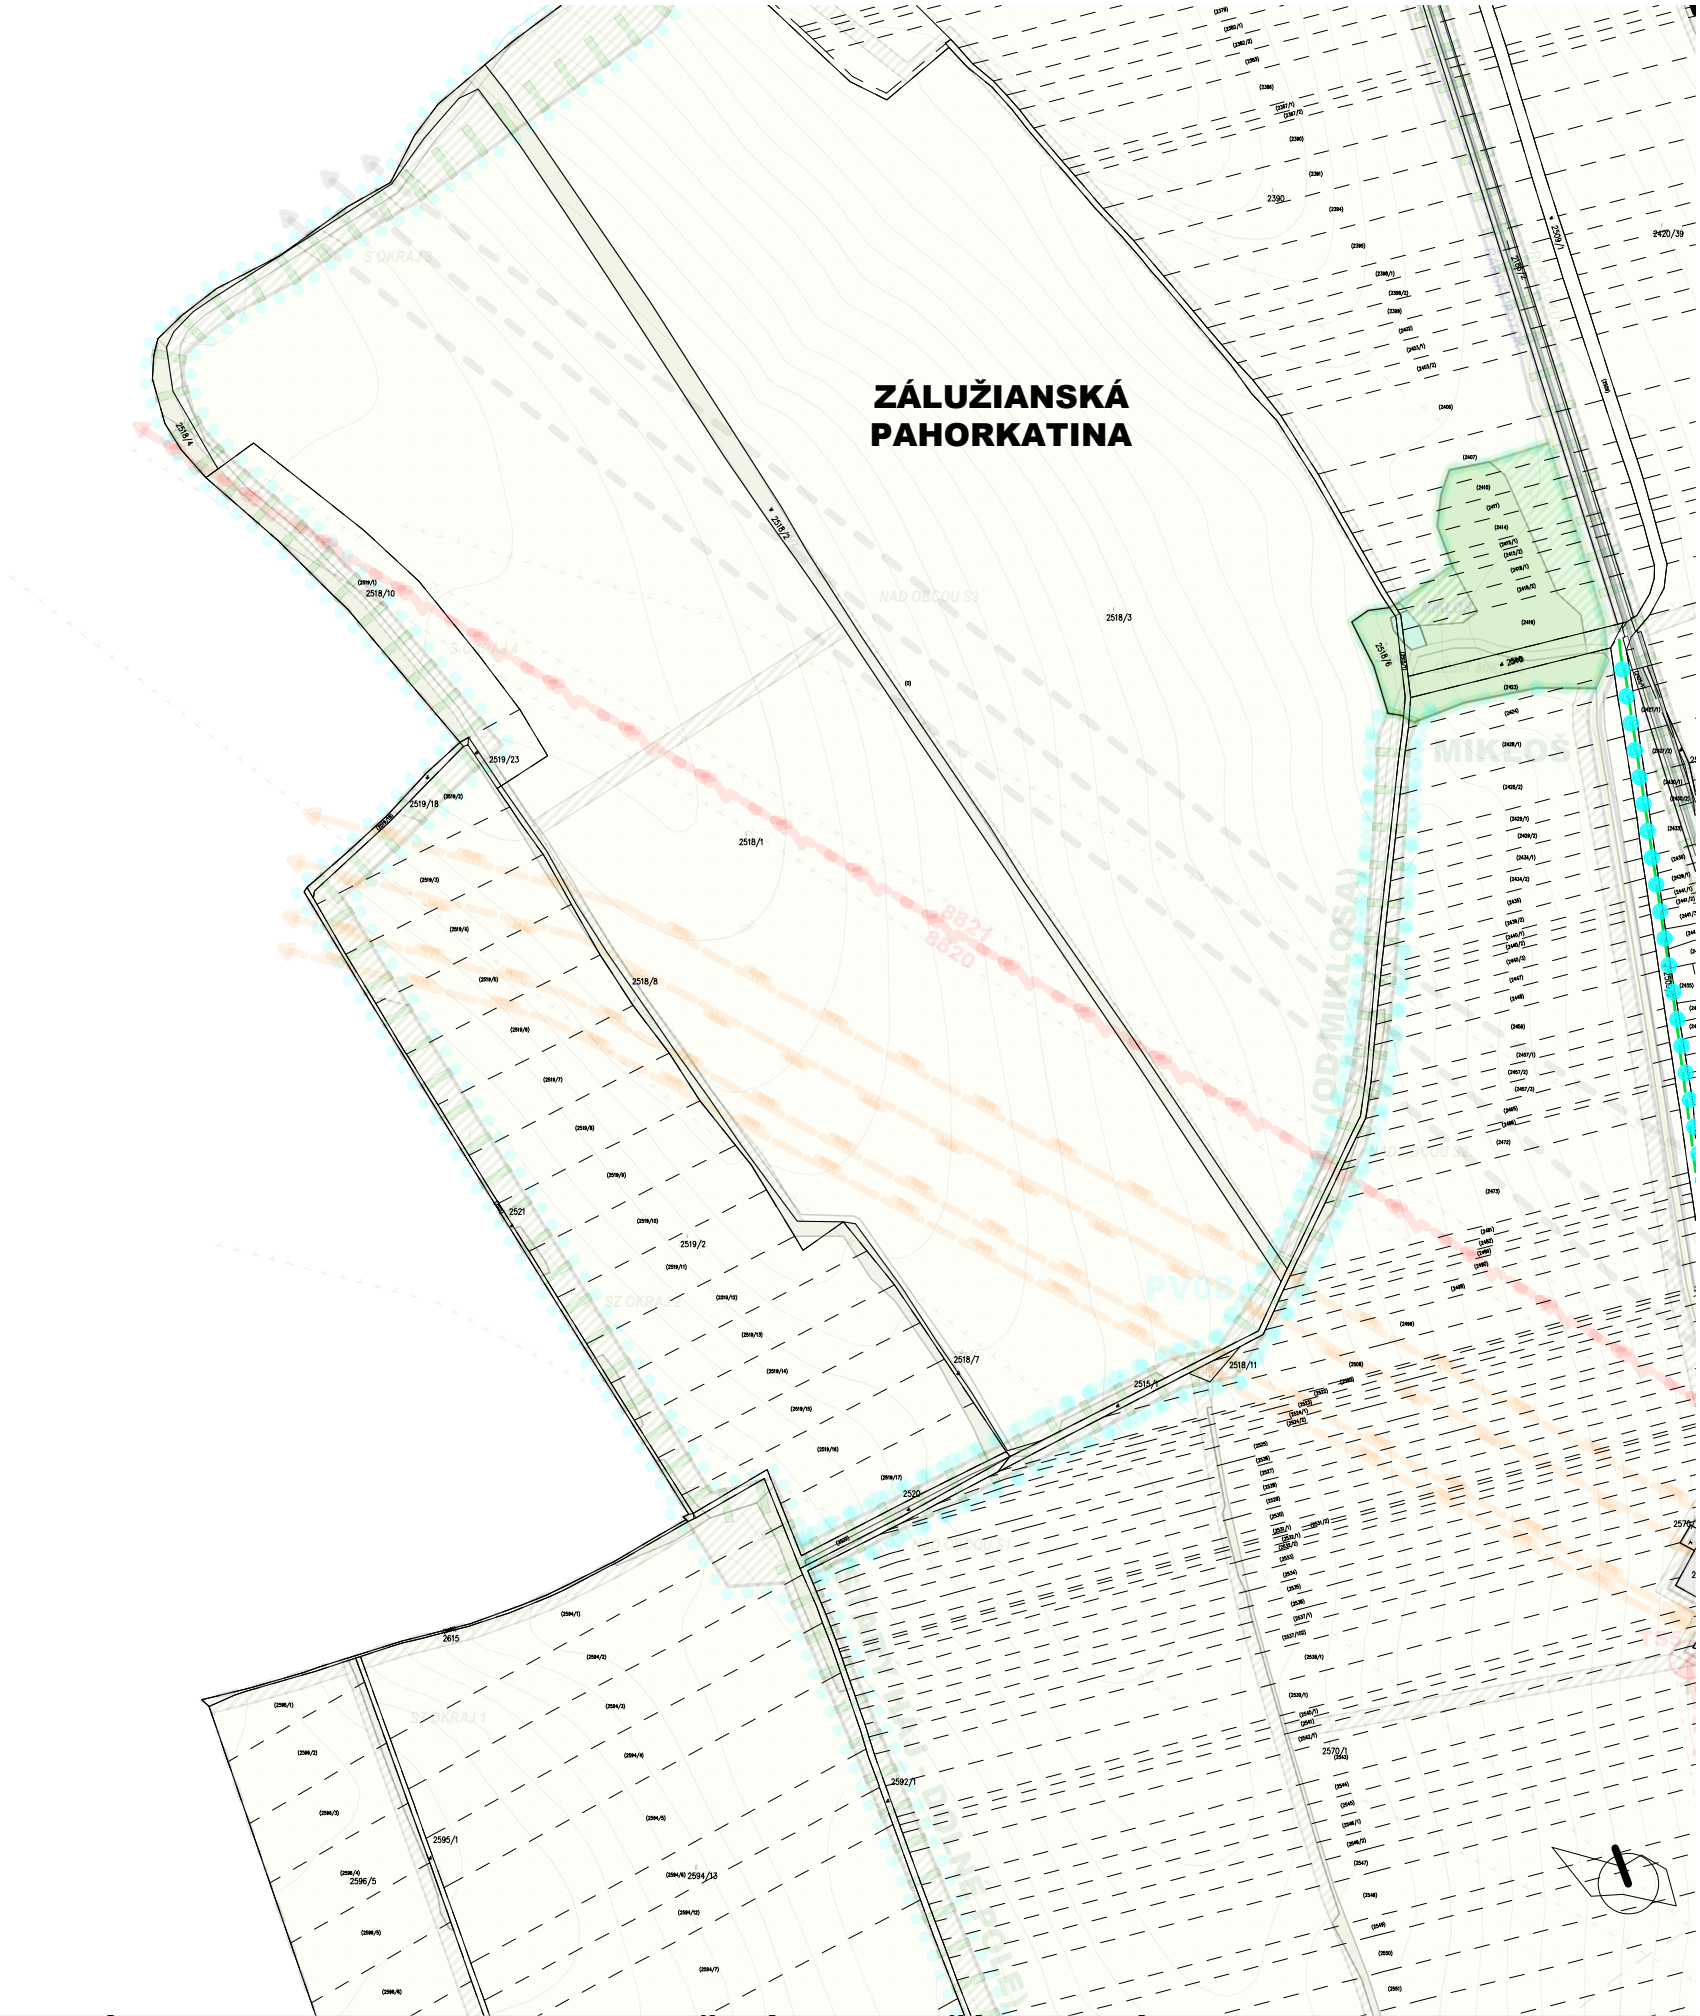

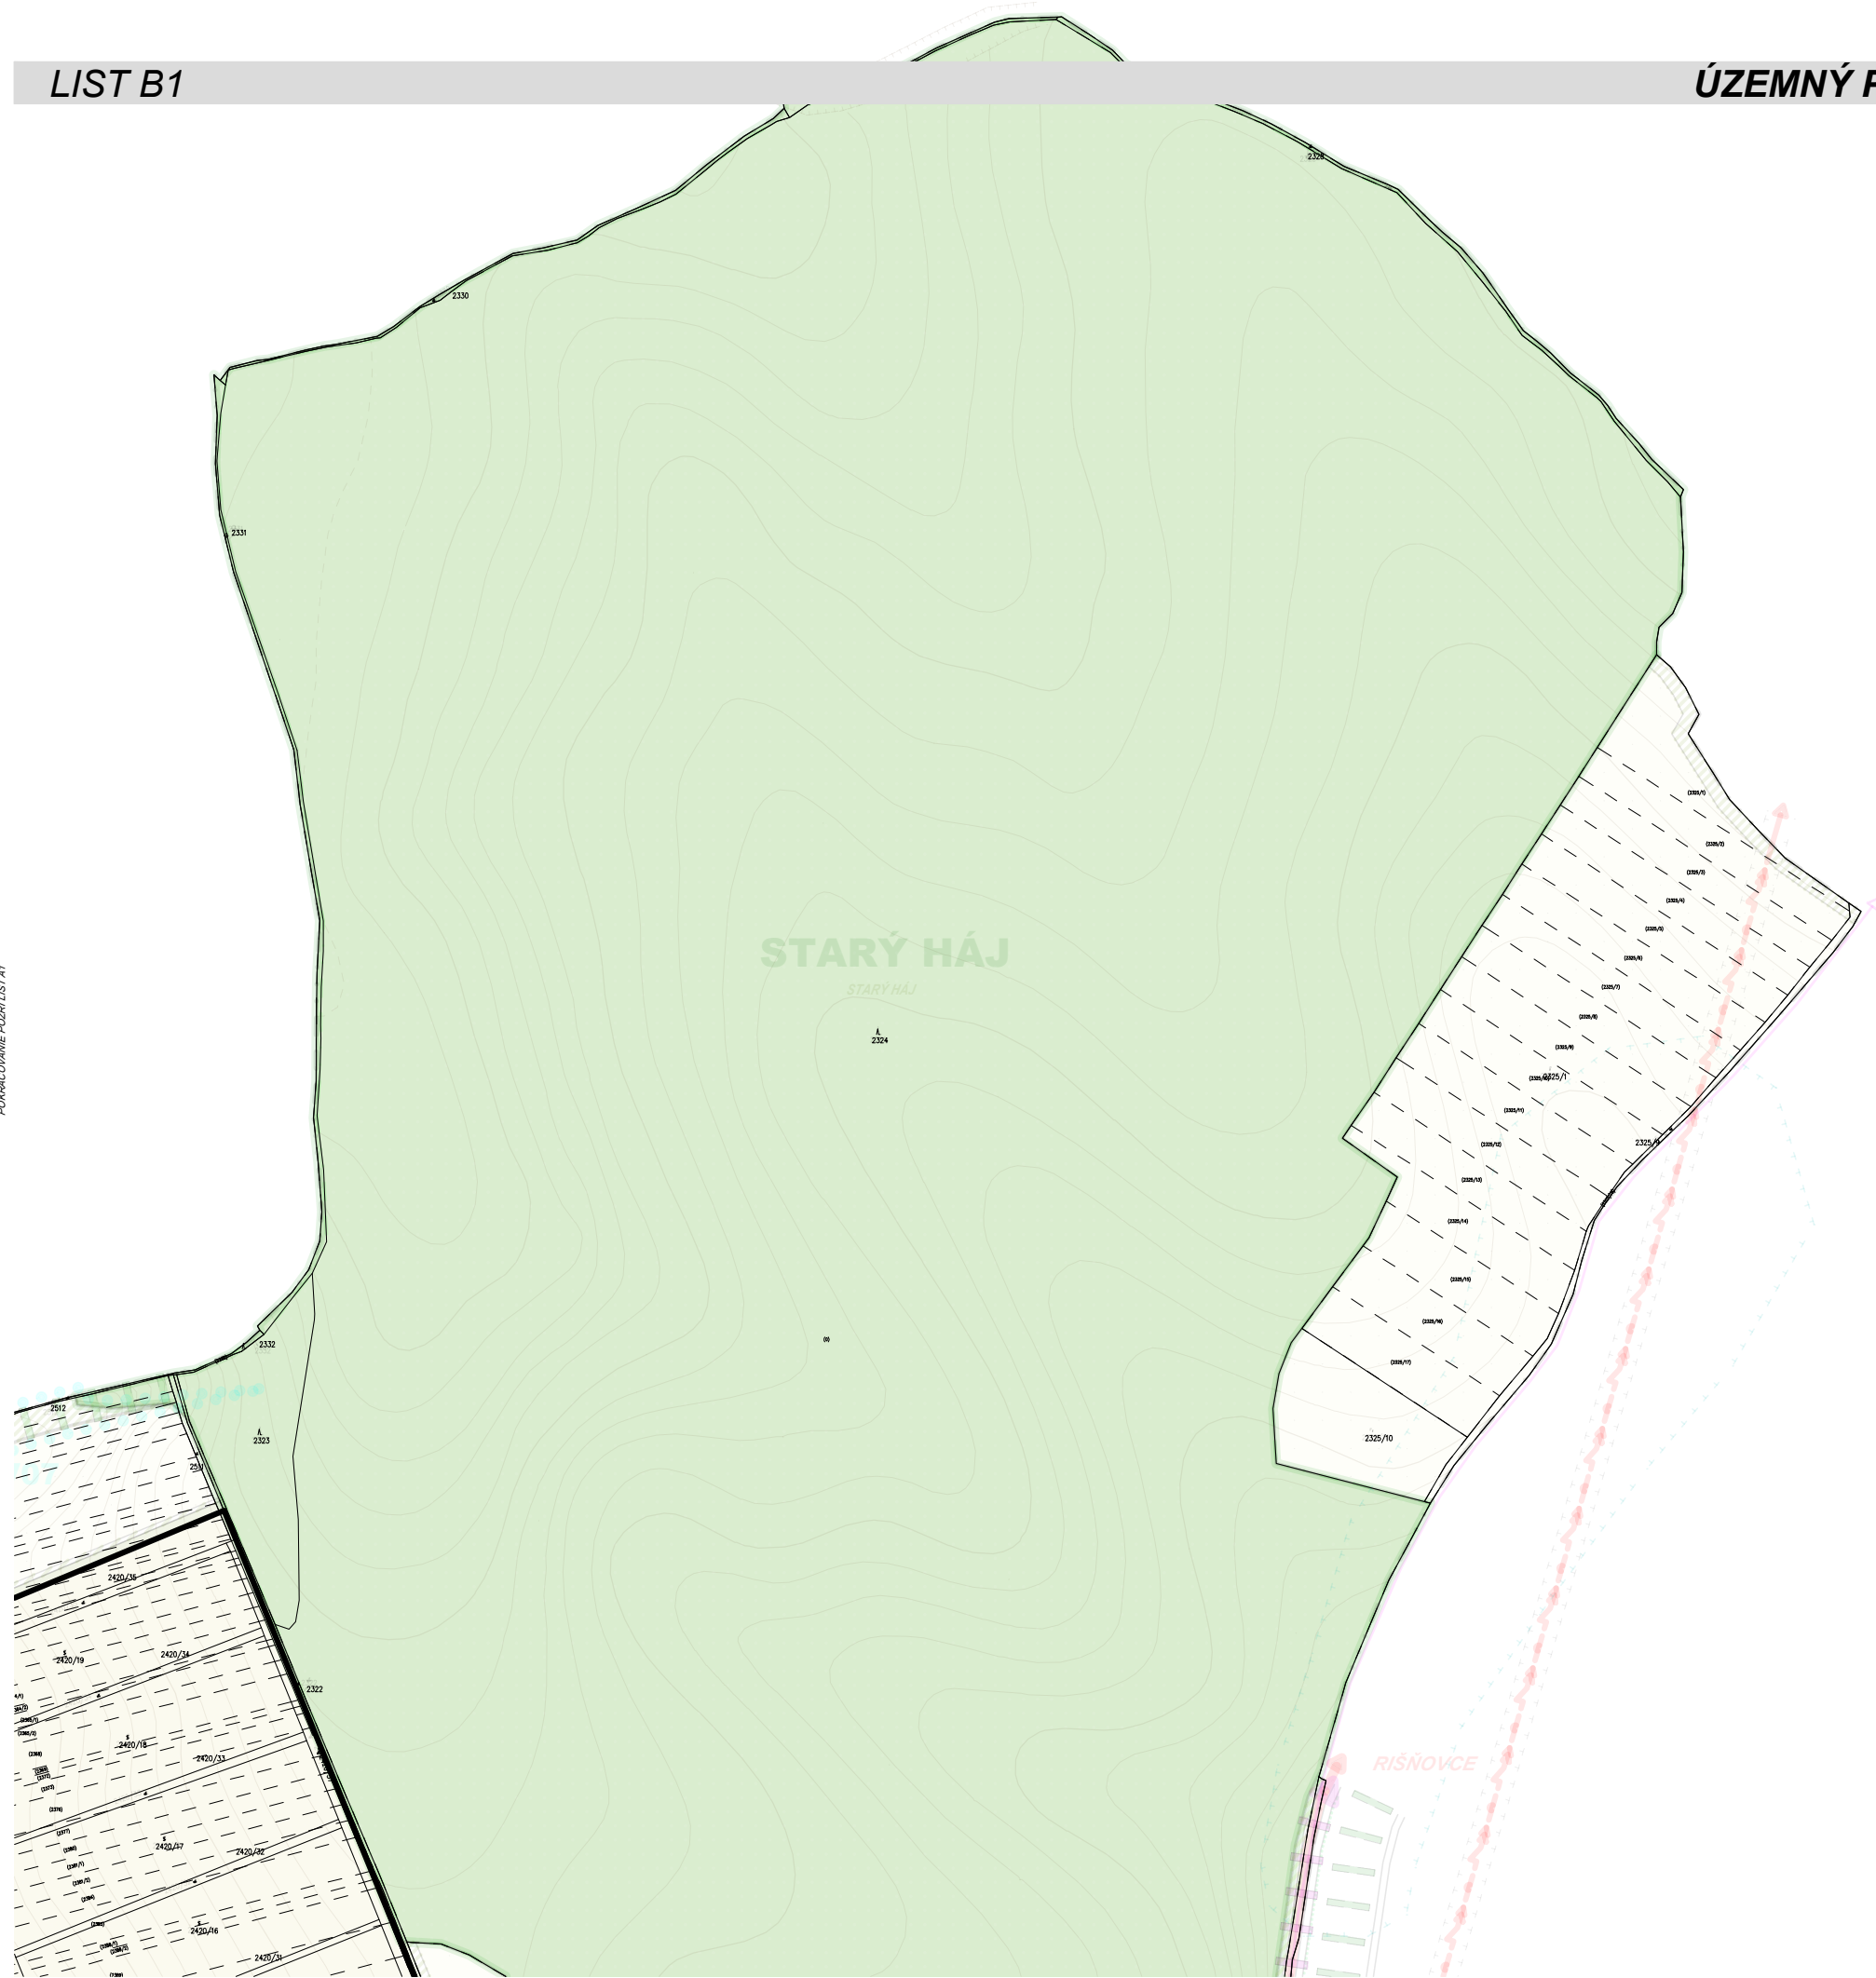

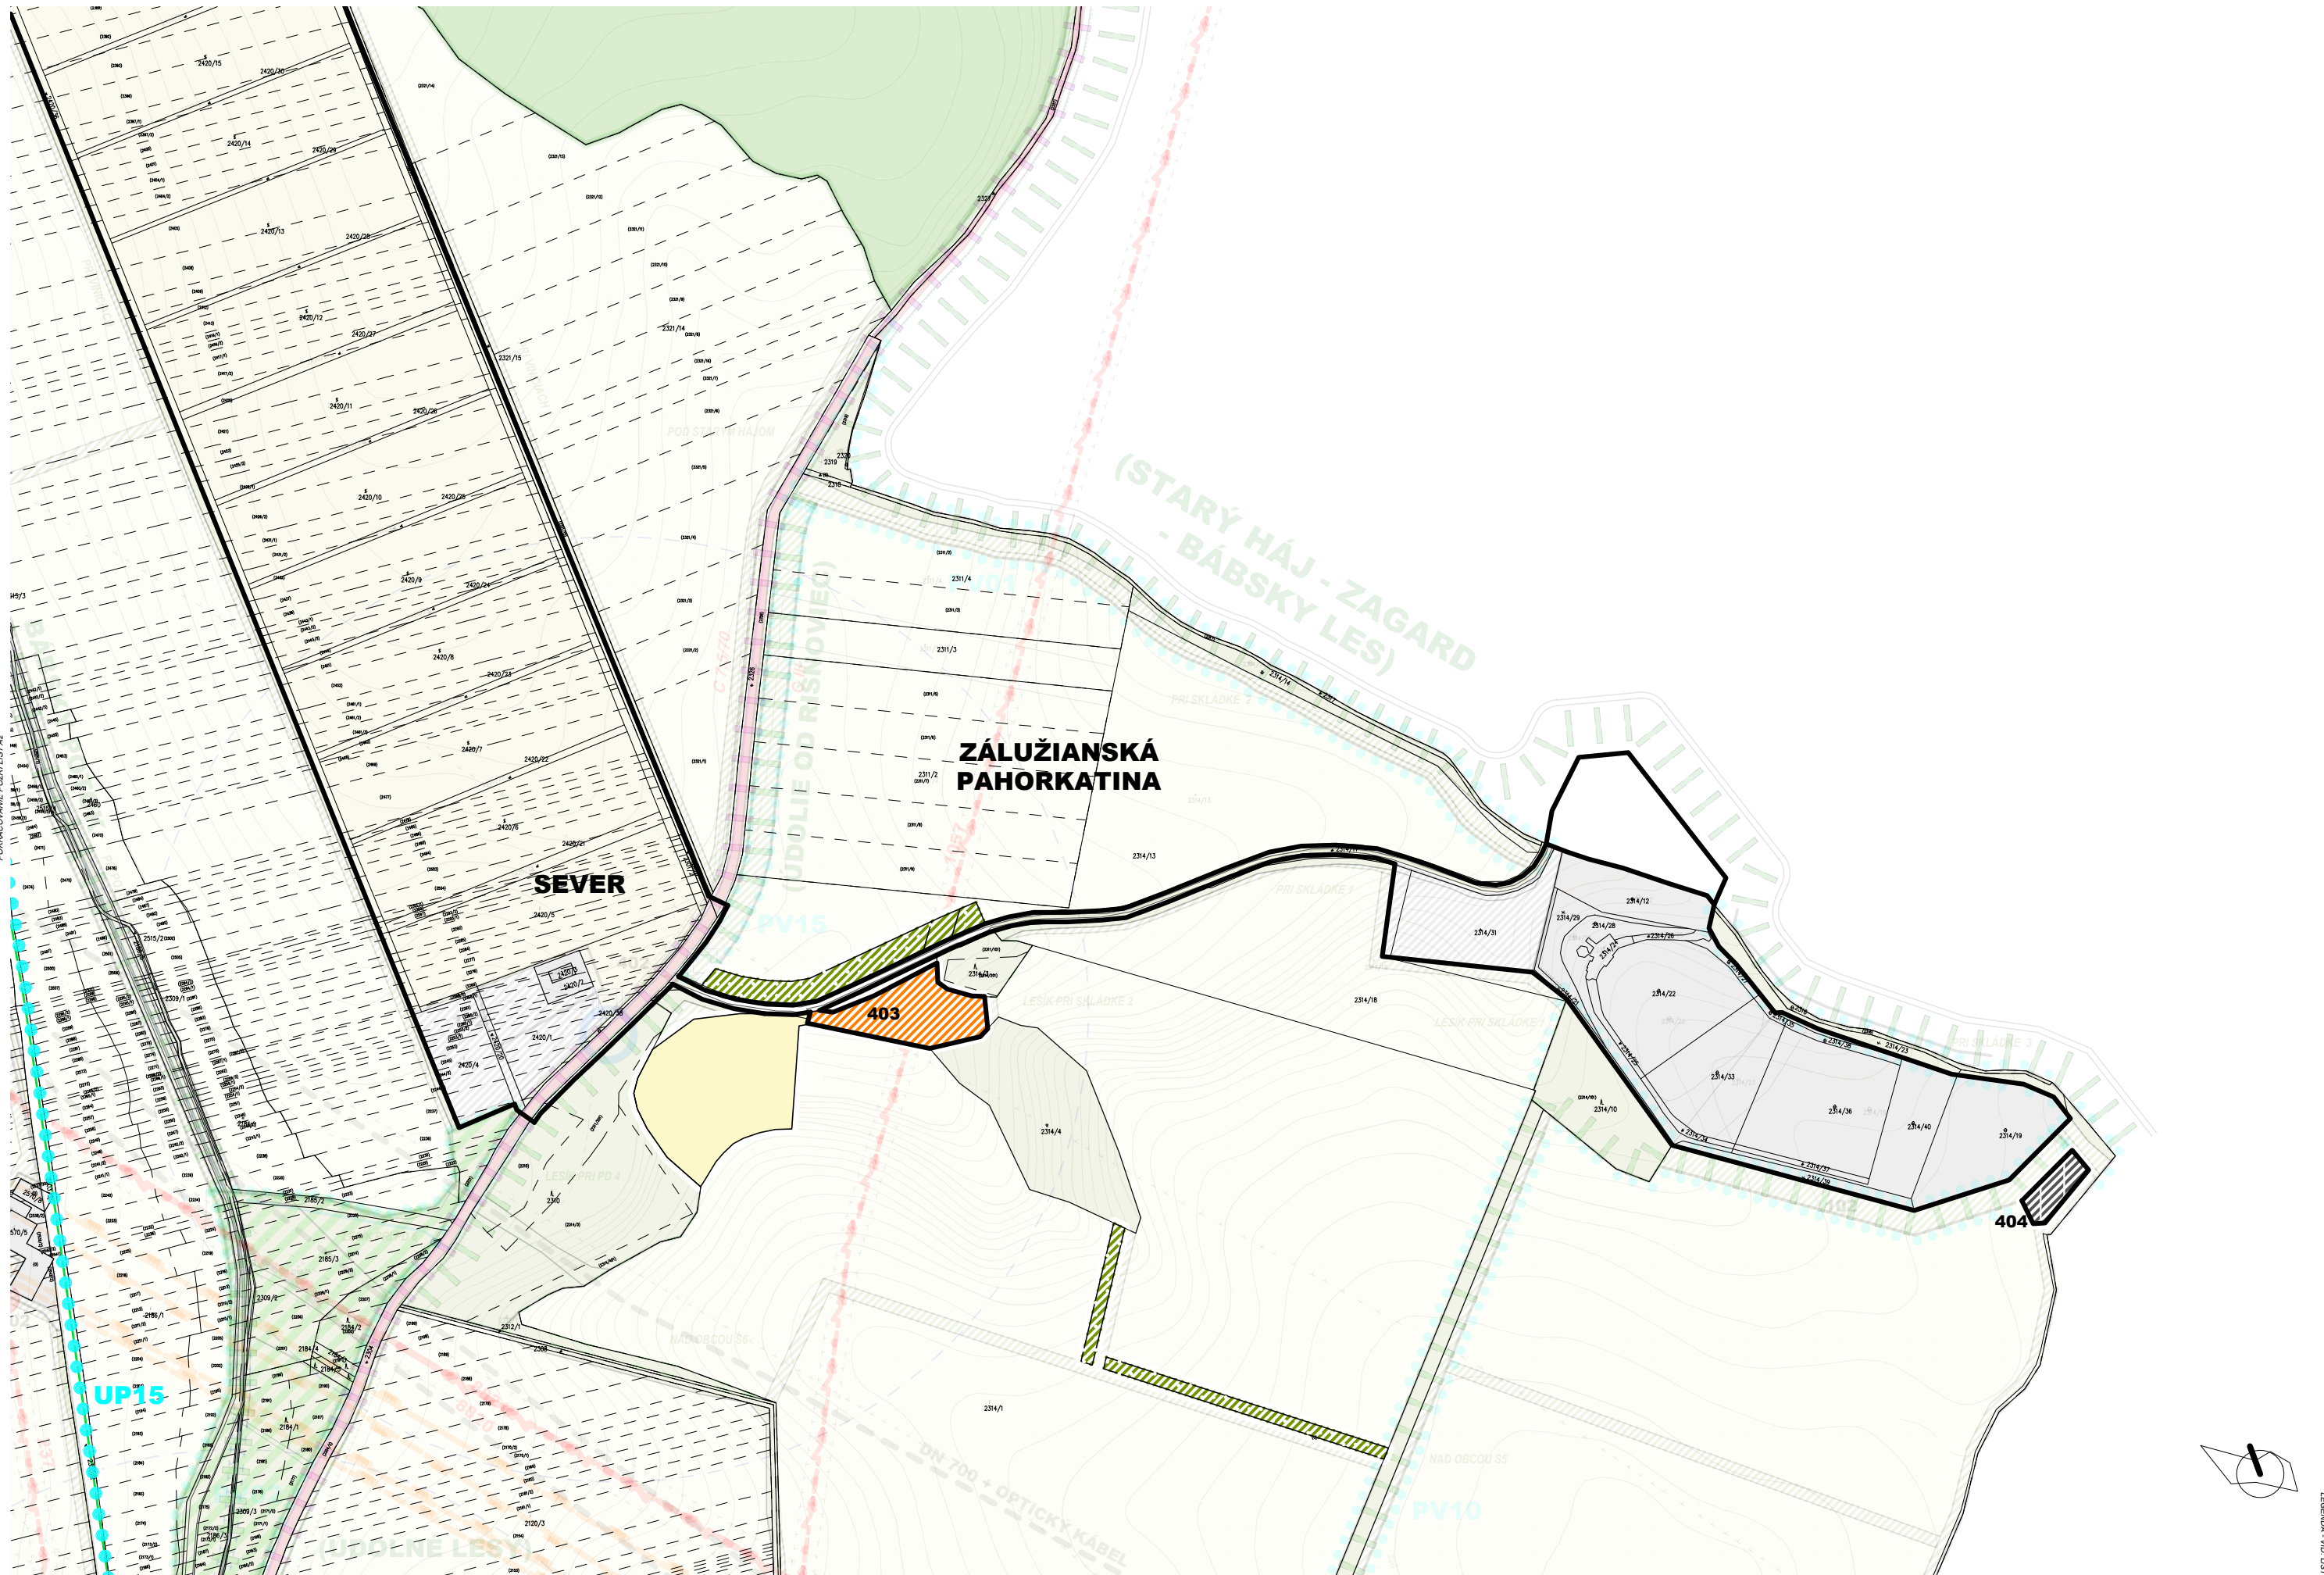

LIST B2

©2022 AK CSANDA-PITERKA s.r.o.
©2015-6 AK CSANDA-PITERKA s.r.o.

04A KOMPLEXNÝ VÝKRES PRIESTOROVÉHO USPORIADANIA A FUNKČNÉHO VYUŽÍVANIA ÚZEMIA


100M


1:5000

POKRAČOVANIE POZRI LIST D1

LEGENDA - VO LISTE A1 A2



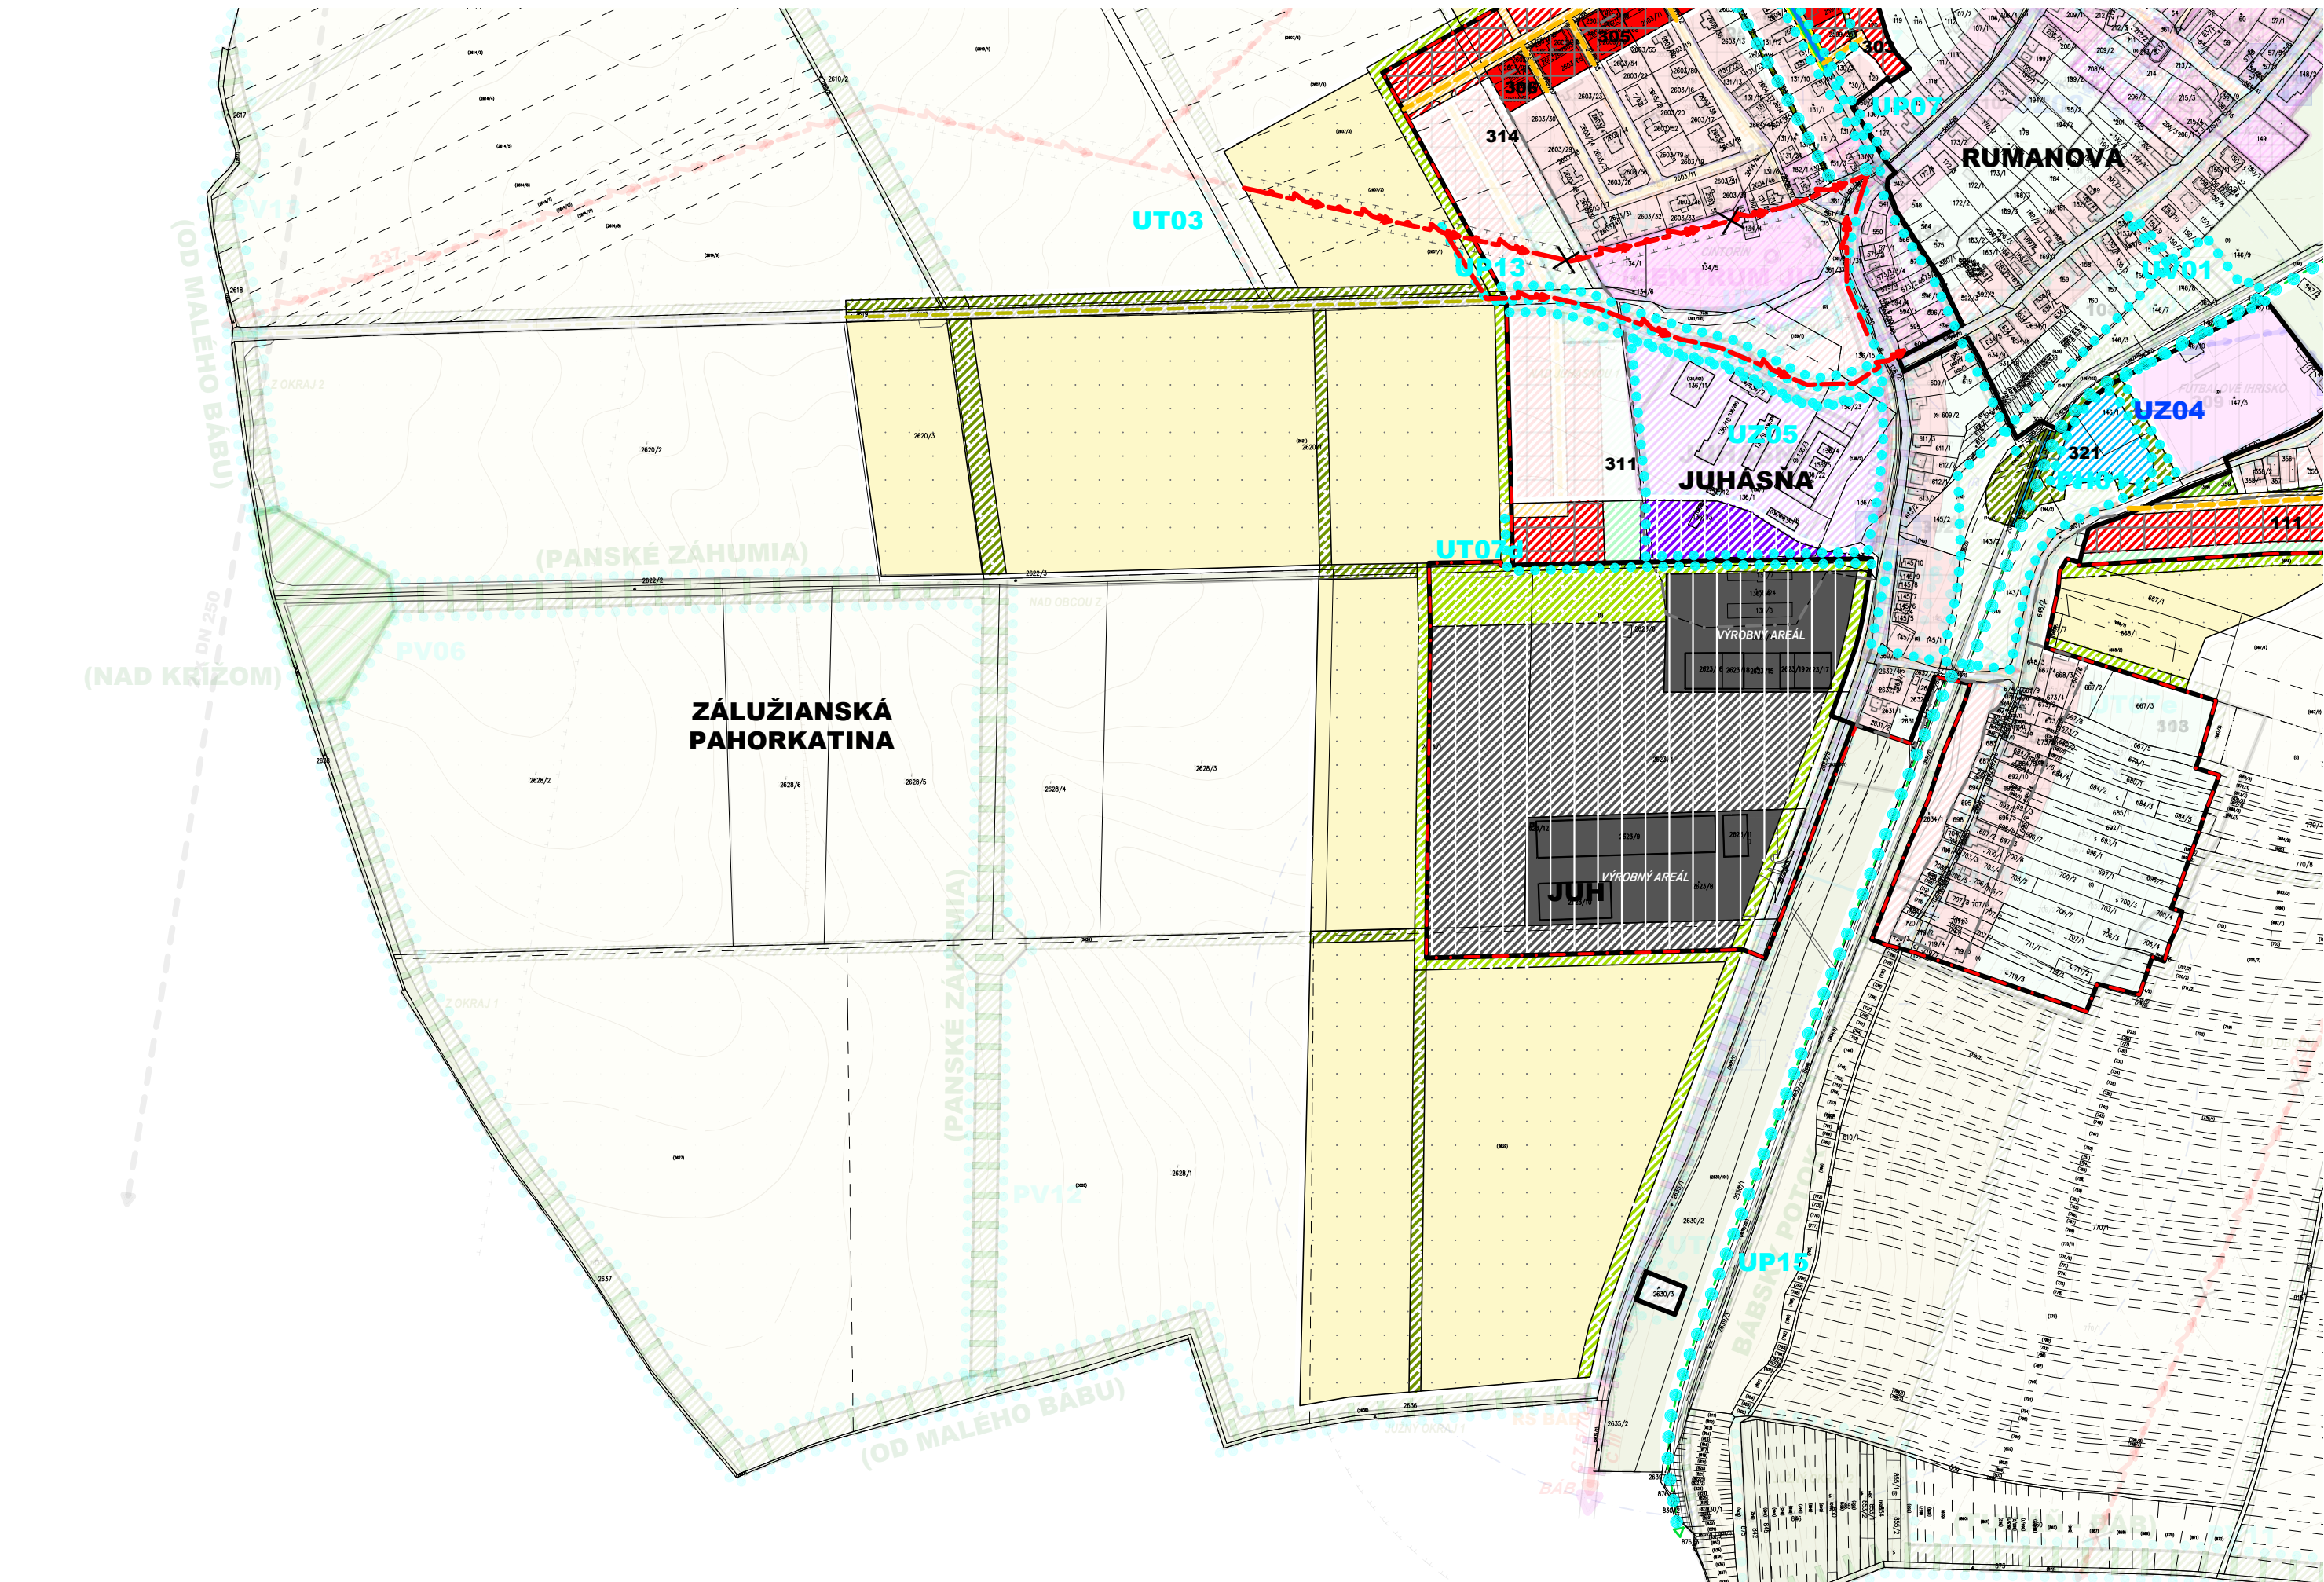

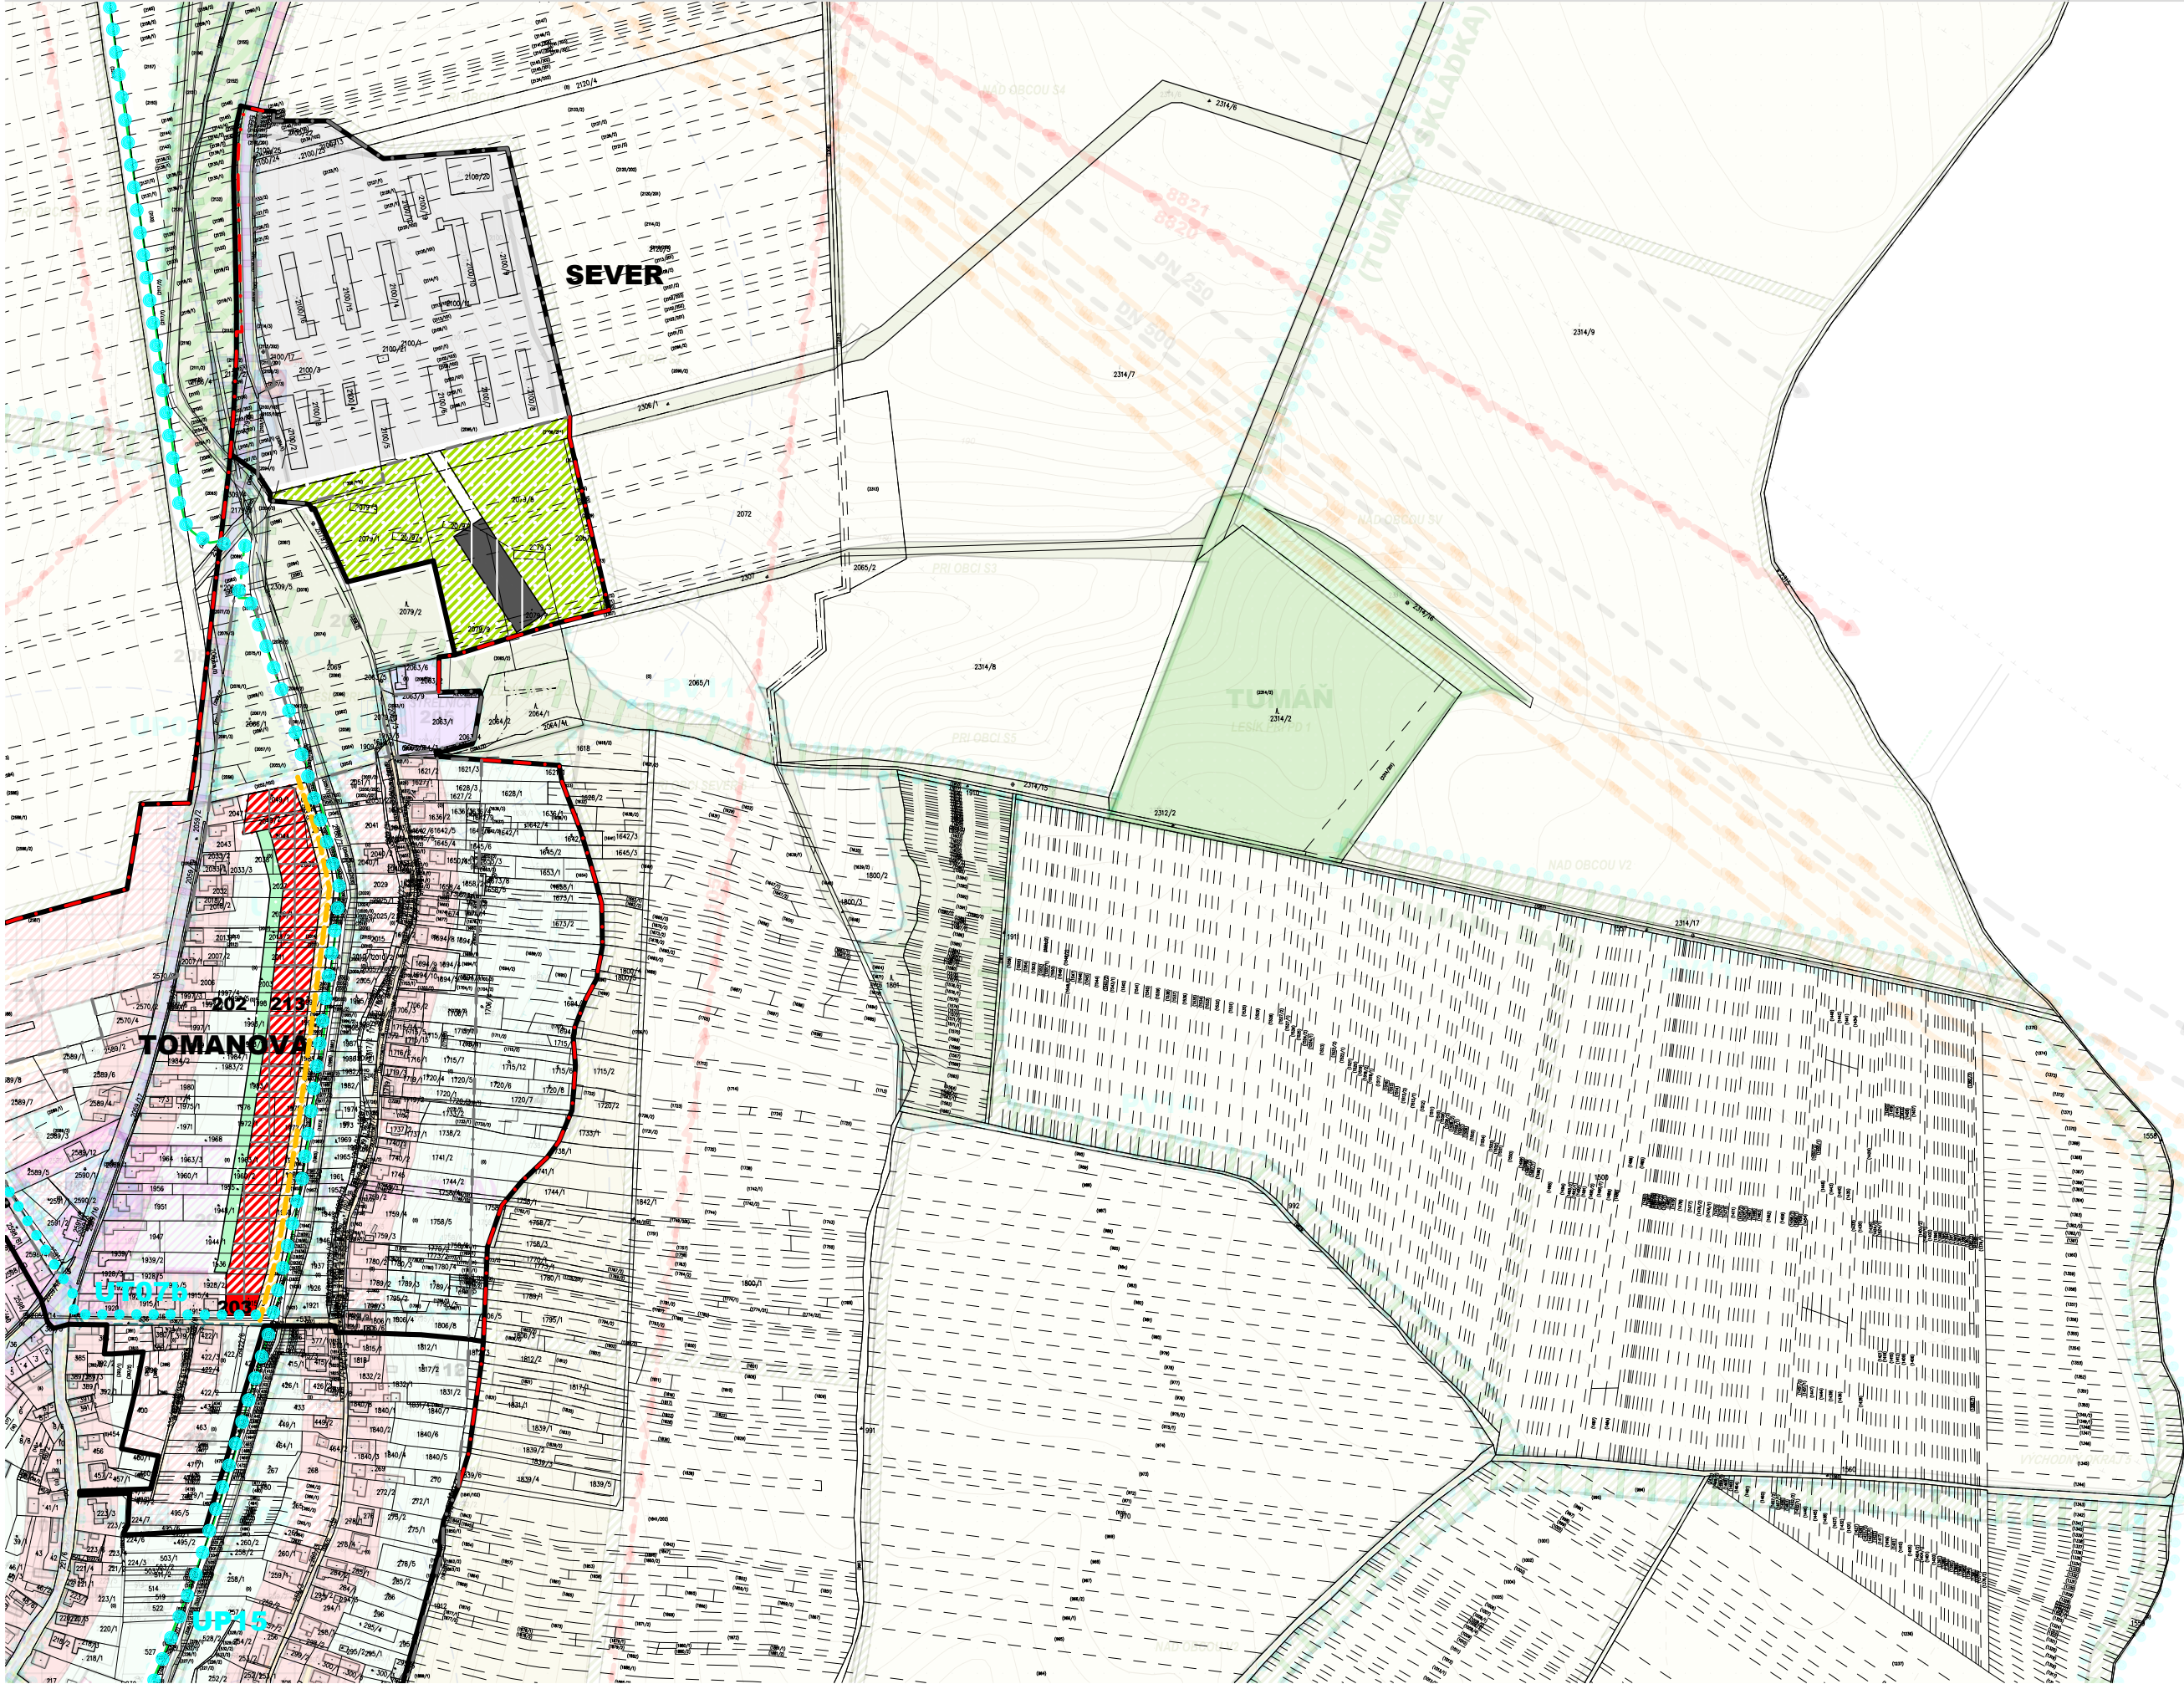



**ZÁLUŽIANSKÁ
PAHORČATINA**

(NAD HOFIERSKÝMI ROLAMI)

