


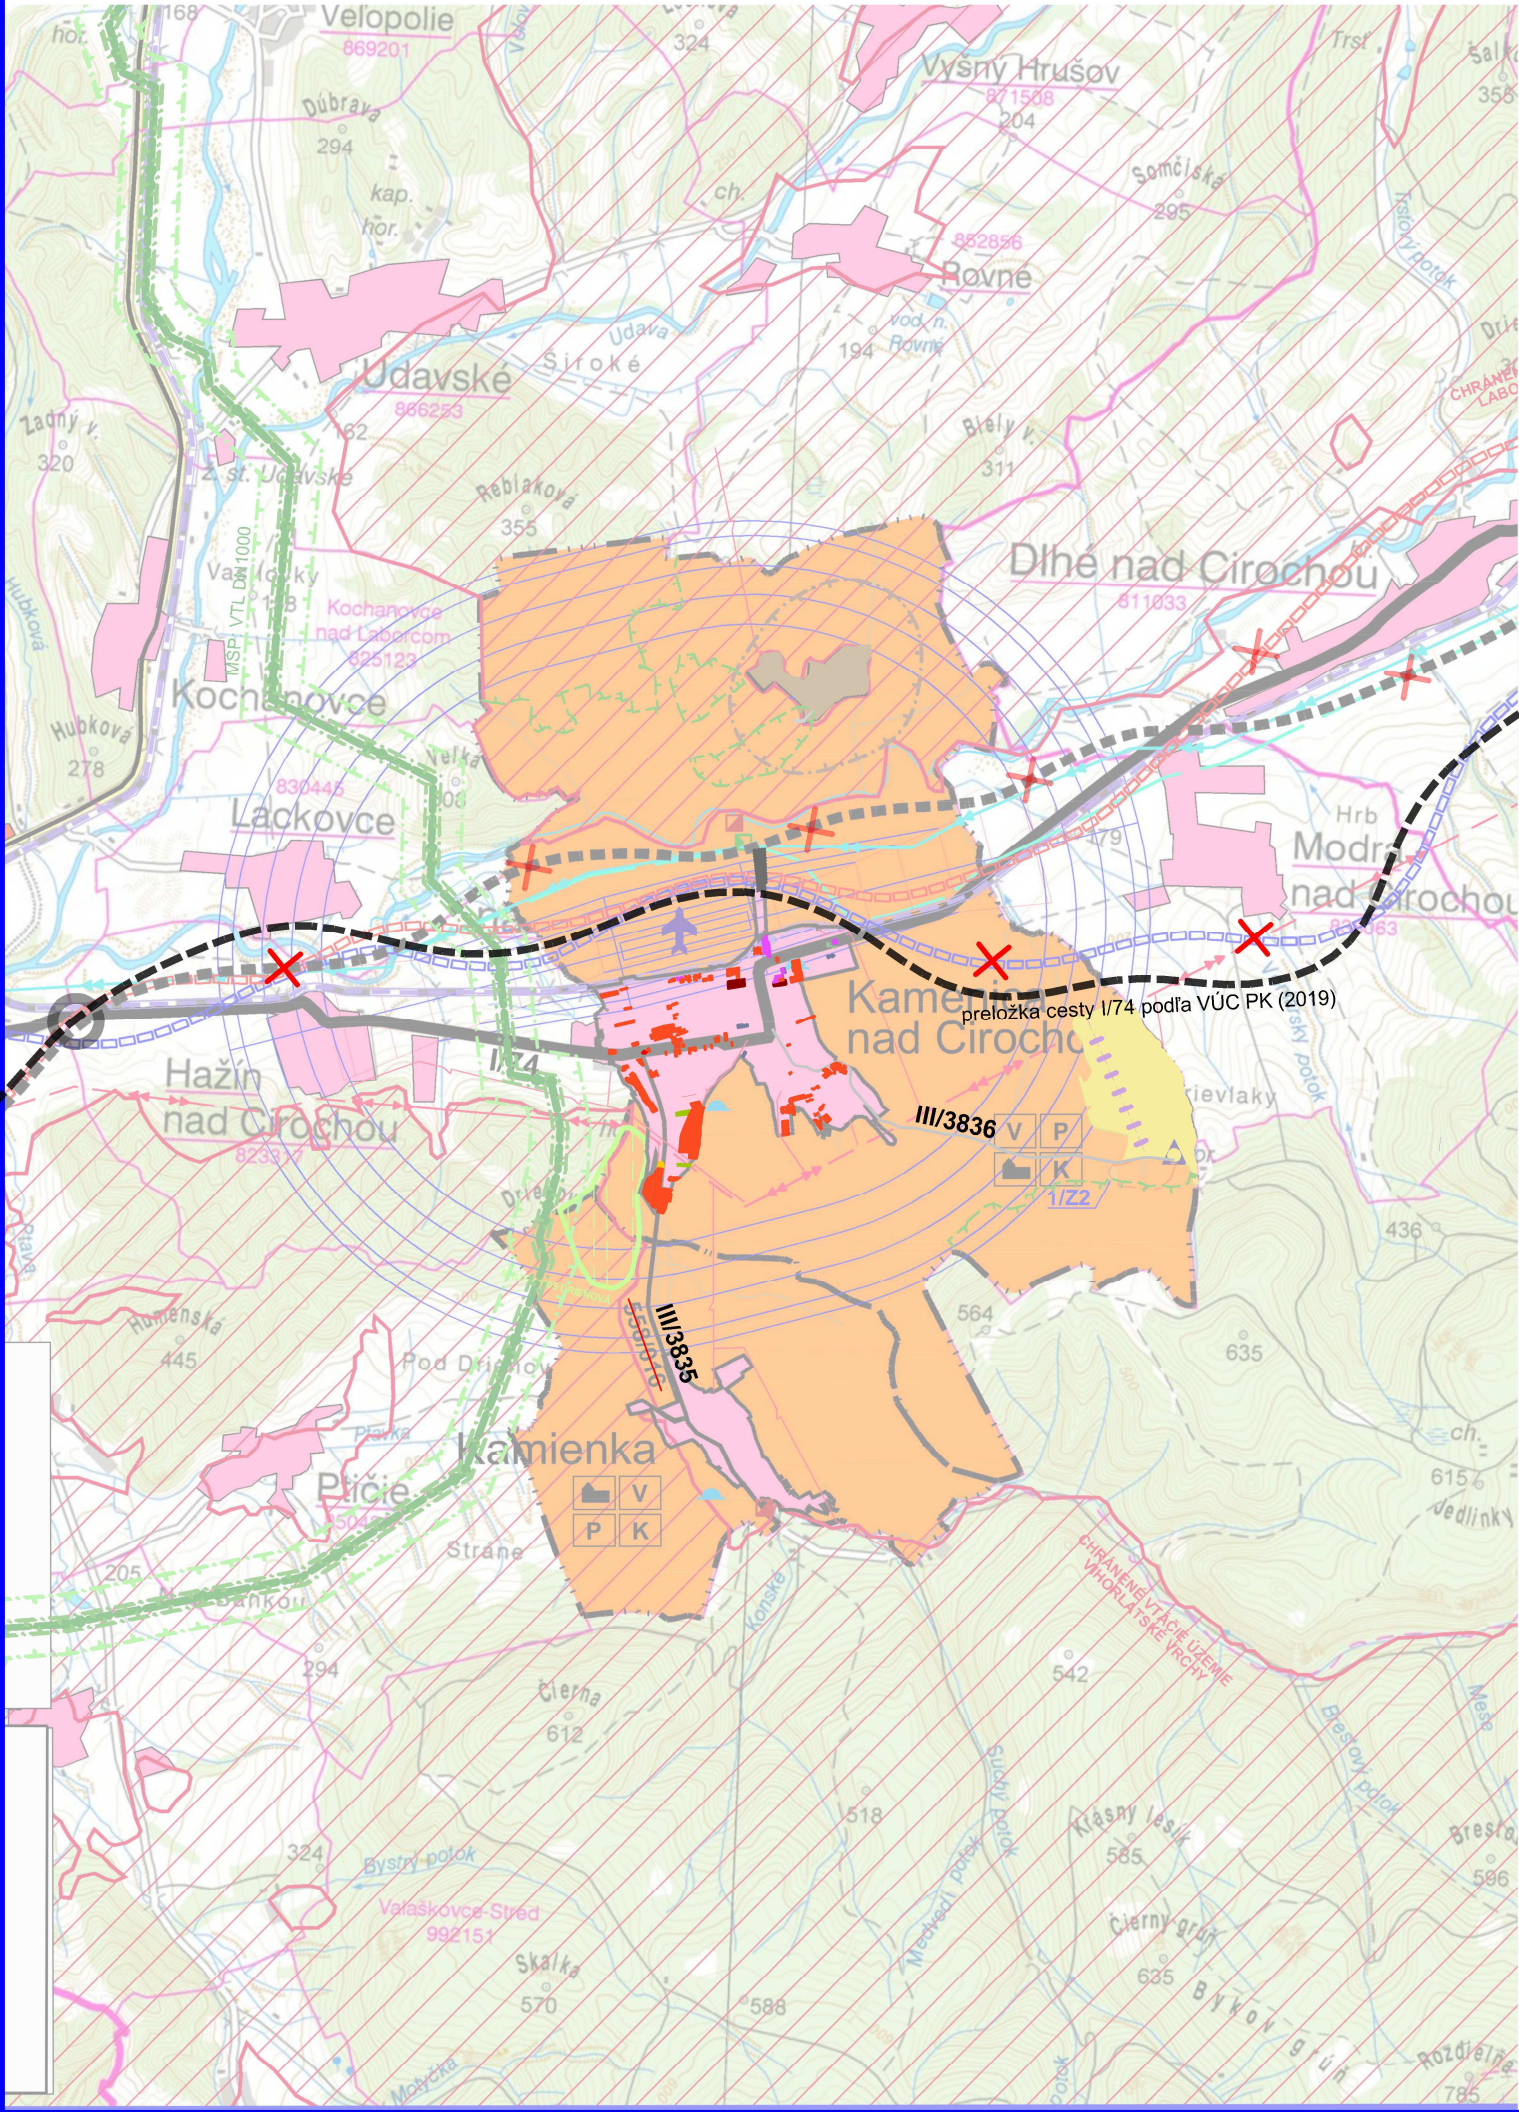

ZMENY A DOPLNKY č.4

SPOLOČNÝ ÚZEMNÝ PLÁN OBCÍ
KAMENICA n.C. a KAMIENKA

KAMENICA NAD CIROCHOU


ŠIRŠIE VZŤAHY

NÁVRH

M 1:50000

LEGENDA (ZaD4)

STAV	NÁVRH	
		Plochy rodinných domov
		Plochy výroby, skladov a skládok odpadov
		Preložka cesty I/74
		Zrušenie výhľadovej trasy

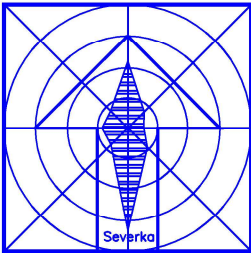

SPOLOČNÝ ÚZEMNÝ PLÁN OBCÍ KAMENICA n.C a KAMIENKA ZMENY A DOPLNKY č.4 OBEC KAMENICA NAD CIROCHOU

Obstarávateľ:	Obec Kamenica nad Cirochou	BOSKOV s.r.o. Myslína 8,15, 08601 Humenné www.boskov.sk
Odborne spôsobilá osoba pre obstarávanie ÚPD:	Ing. Iveta SABAKOVÁ	
Architekt ÚPD:	Ing. arch. Marianna BOŠKOVÁ	
Časť:	NÁVRH	Zak. číslo: 202102_60
		Dátum: 08. 2022
	ŠIRŠIE VZŤAHY	Mierka: 1:50000
		Čís. výkresu: 1 /24