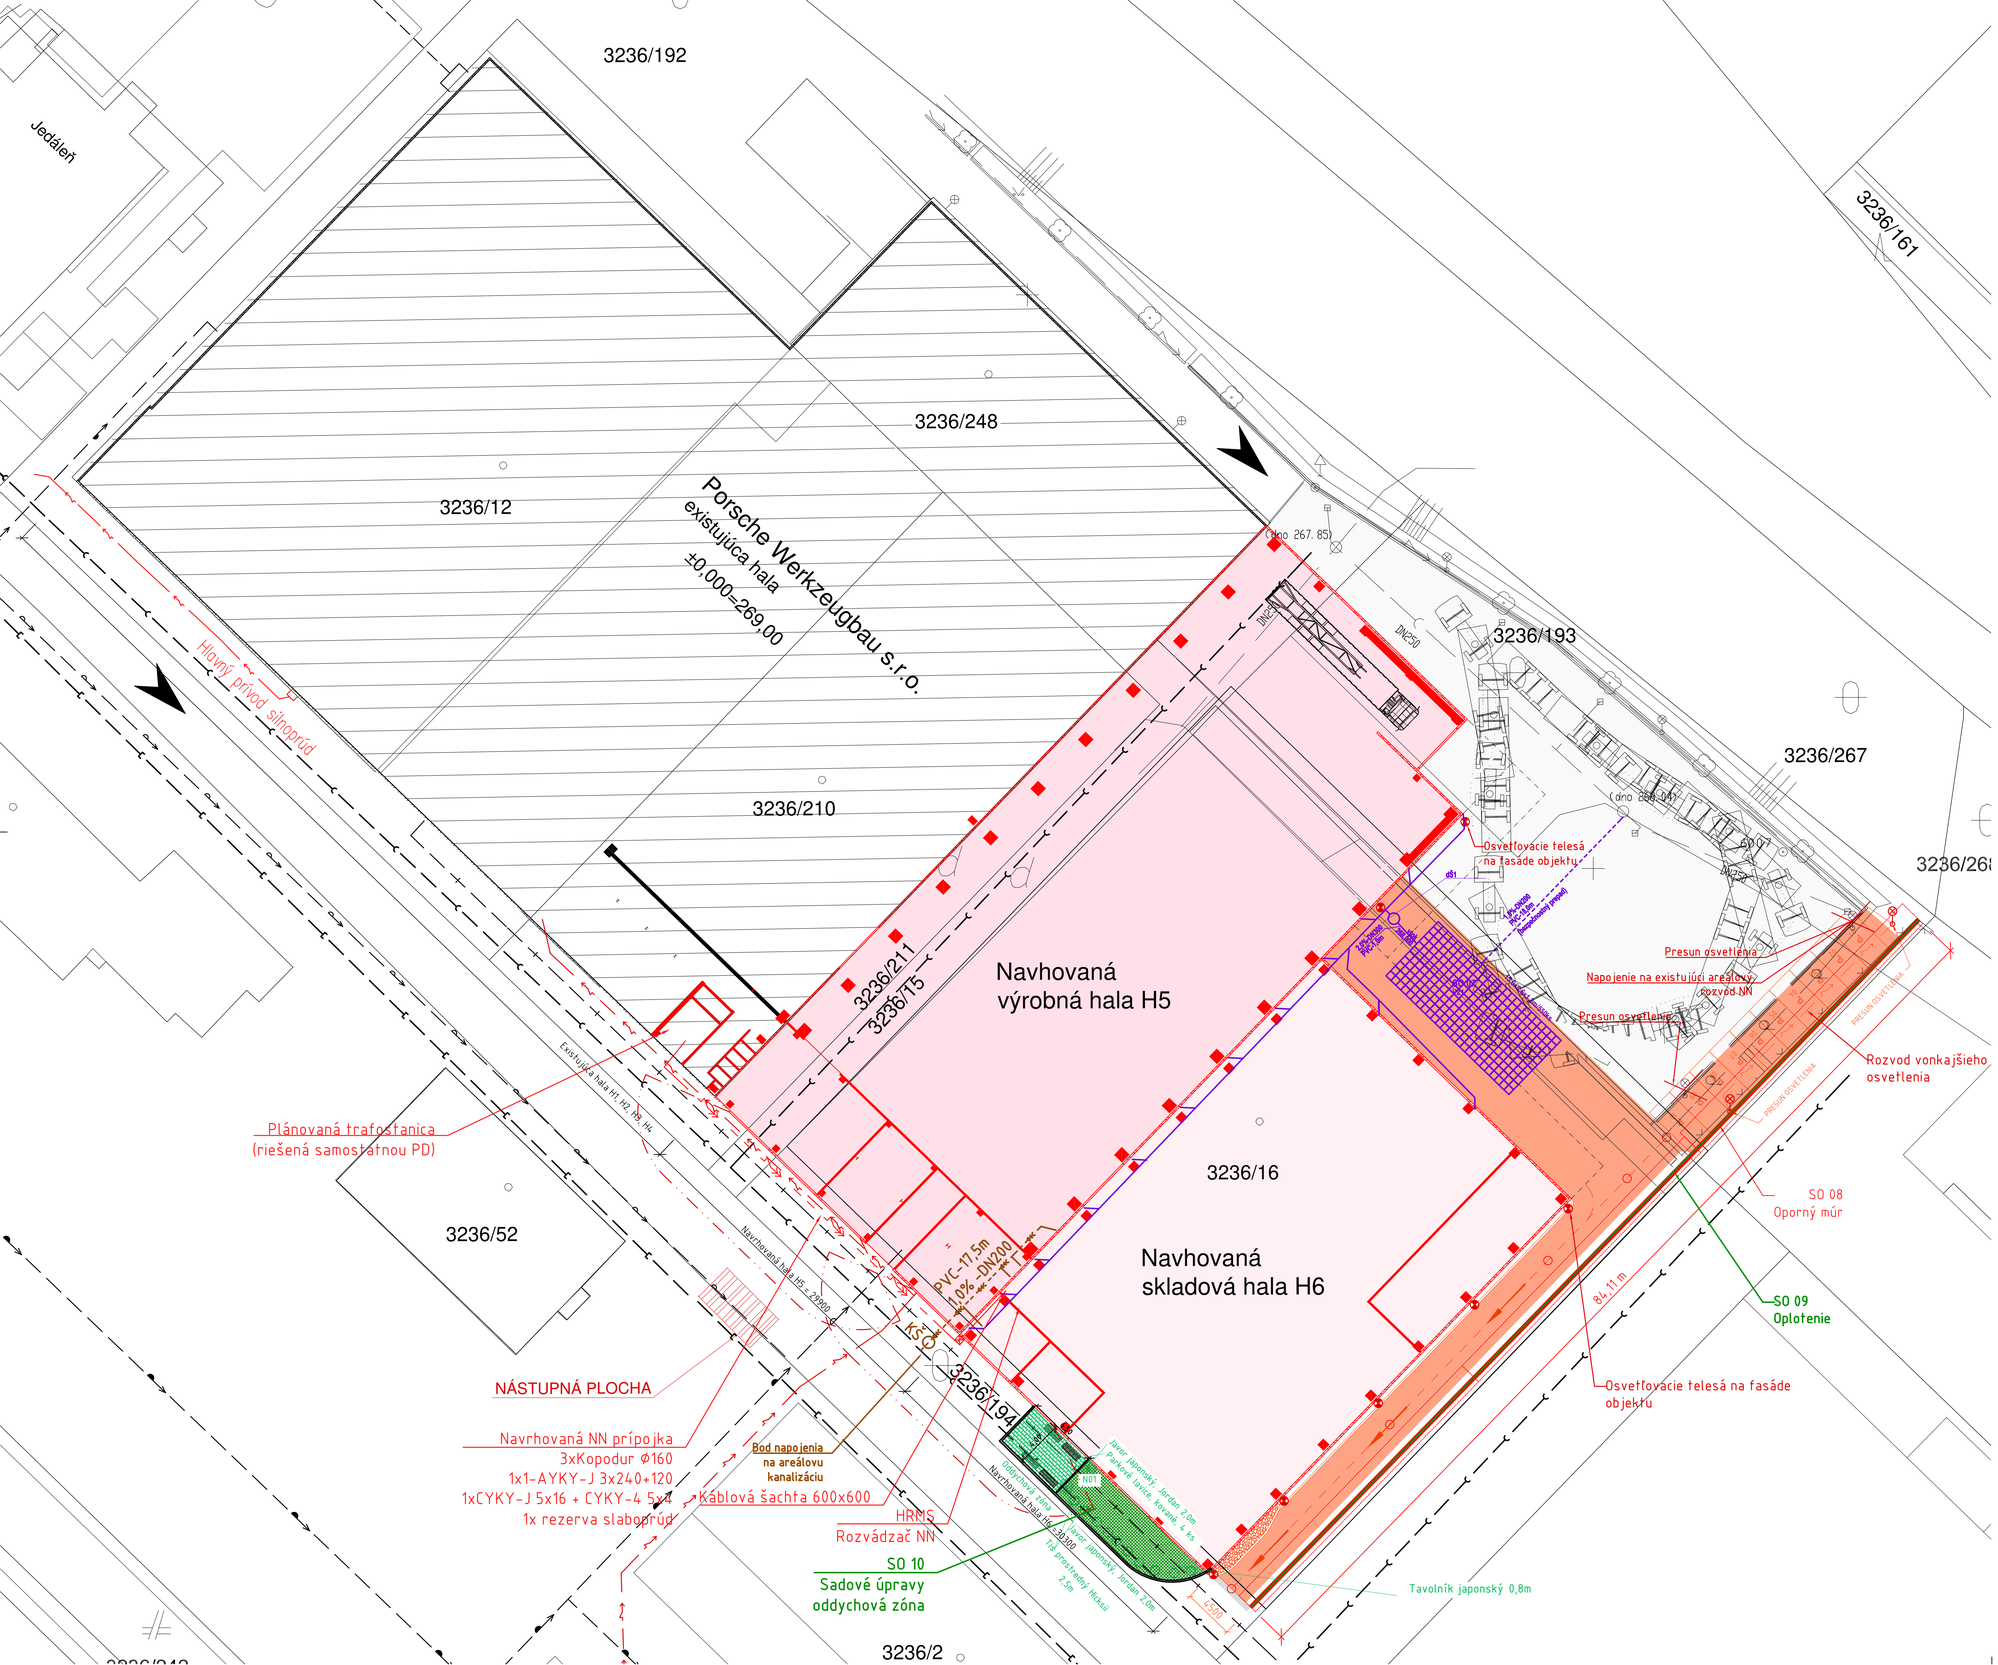

LEGENDA INŽINIERSKE SIETE :

- prípojka plynu
- voda podzemná DN 200
- voda podzemná DN 80
- kanalizácia podzemná
- kanalizácia podzemná
- teplovod podzemný
- silnoprúd NN podzemný
- HP1 — Podzemný hydrant DN 100 mm podzemný

LEGENDA

- Existujúce spevnené plochy
- SO 02 – Komunikácie a spevnené plochy, povrch asfaltobetón, vodorovné dopravné značenie nástrek balotinou bielej farby
- Parkovacie miesto
- SO 03 – Prístavba výrobnej haly
- H5 – výrobná hala H5
- H6 – hala na skladové účely H6

LEGENDA NOVÉ INŽINIERSKE SIETE :

- SO 04 – NN PRÍPOJKA Z NOVEJ TRAFOSTANICE
- SO 05 – Areálový rozvod NN – osvetlenie
- Vonkajšie osvetlenie – na stožiari
- Vonkajšie osvetlenie – umiestnené na fasáde objektu
- SO 06 – Kanalizačná prípojka – DOMOVÁ ČASŤ – NAPOJENIE KANALIZÁCIE DN200 NA EXISTUJÚCU AREÁLOVÚ KANALIZÁCIU
- KŠ — NAVRHOVANÁ REVÍZNA KANALIZAČNÁ PLASTOVÁ ŠACHTA DN400, S POKLOPOM S NOSNOSŤOU 40T
- SO 07 – DAŽĎOVÁ KANALIZÁCIA A VSAKY
- TRASA NAVRHOVANEJ DAŽĎOVEJ KANALIZÁCIE, PLASTOVÉ POTRUBIE PIPELIFE PVC KG, SN8
- BEZPEČNOSTNÉ PREPADOVÉ POTRUBIE PLASTOVÉ POTRUBIE PIPELIFE PVC KG, SN8, NAPOJENIE DO EXISTUJÚCEJ ŠACHTY
- dŠ1 — FILTRAČNÁ / SEDIMENTAČNÁ ŠACHTA PLASTOVÁ (PE) EKODREN FŠ DN600, S POKLOPOM S NOSNOSŤOU 40T D400
- VZ1 — vsakovacia galéria zo vsakovacích plastových blokov EKODREN DB60 (600x600x600 mm), celkom 550 ks, rozmer vsaku 15,0 x 6,6 x 1,2 m (118,8m³)
- SO-08 – navrhovaný oporný múr a základ oporného múru, železobetón
- SO 09 – Navrhované oplotenie do výšky 1,800 m, priehľadné, pozinkované pletivo s poplastovaním zelenej farby, so štvocovými okami 50/50
- SO 10 – Sadové úpravy
- ZAHUMUSOVANIE – TRÁVNIK PARKOVÝ ZALOŽENÝ VÝSEVOM ŠTANDARDNEJ PARKOVEJ ZMESI
- ZAMULČOVANIE DRTENOU KÔROU (BOROVICOVOU) V HRÚBKE min. 50 mm
- LISTNATÝ STROM
- IHLIČNATÝ STROM
- KER
- ODDYCHOVÁ ZÓNA PRE ZAMESTNANCOV STAVEBNÍKA

Dokumentácia pre územné rozhodnutie

Autor návrhu:	Ing. M. Sýkora, PhD., Ing. R. Sýkorová, PhD.	STRUCTING TRACTatel engineering	
Zodp. projektant:	Ing. M. Sýkora, PhD.		
Vypracoval:	Ing. M. Sýkora, PhD.	info@structing.eu 0949/ 441 018	
Kontroloval:	Ing. M. Ševčík		
Investor:	Porsche Werkzeugbau s.r.o. Štúrová 1, 018 41 Dubnica nad Váhom	Dátum:	10/2021
		Formát:	
Stavba: **Prístavba výrobnej haly**		Č. zák.:	2021/02.00
Dubnica nad Váhom, KN-C 3236/15,16/193,194,211		Mierka: 1 : 250	Súprava:
Obsah: **Koordinačná situácia**		Č. výkresu: **C**	



Foto 1 Južná časť areálu, v pozadí s priestorom pre novú halu



Foto 2 V pozadí najbližšia obytná zástavba na ul. Pod hájom



Foto 3 Vľavo časť haly, ktorá bude asanovaná, vpravo jestvujúca hala



Foto 4 Kontaktná časť s upravenými brehmi Dubnického potoka