


ÚZEMNÝ PLÁN OBCE
BENICE
NÁVRH



Legenda

stav	návrh	
		hranica katastra
		obytné plochy a plochy občianskej vybavenosti
		športové plochy
		cesta II. a III. triedy
		železničná trať III. kategórie
		skupinový vodovod
		hlavný skupinový kanalizačný zberač
		VTL plynovod
		biocentrum nadregionálneho významu NRBc3 Turiec, Ramsarská Lokalita Mokrade Turca, NPR Turiec, SKUEV 0382 Turiec a Blatnický potok
		biokoridor regionálneho významu vodný tok Blatnický potok, SKUEV 0382 Turiec a Blatnický potok
		označenie biocentier a biokoridorov
		regulačná stanica plynu
		plynifikované sídlo
		čerpacia stanica kanalizácie
		vodojem

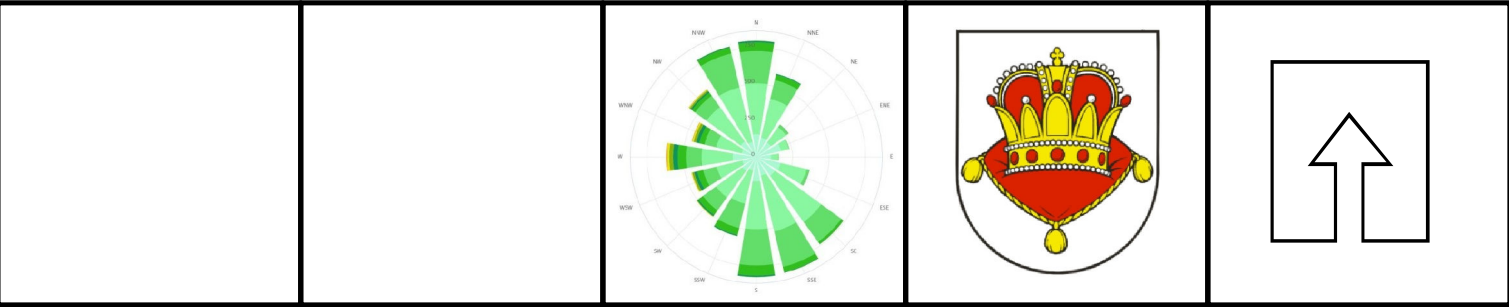

SPRACOVATEĽ	ARTIX, s.r.o., Na Bystričku 14, 036 01 Martin		
OBSTARÁVATEĽ	Obec Benice v zastúpení: Ing.arch. Tatiana Nosková, OSO na obstarávanie ÚPP a ÚPD		
ŠIRŠIE VZŤAHY	Číslo výkresu	Číslo paré	
	1		
HL.RIEŠITEĽ	Ing.arch. Eleonóra Hejzarová	Dátum	Mierka
AUTOR VYKRESU	Ing.arch. E. Hejzarová, Ing.arch. Roman Jančo	06/2022	1:50 000

