

- hranica katastra
- hranica zastavaného územia k 1.1.1990
- hranica skutočne zastavaného územia obce
- obytné územie - plochy rodinných domov
- obytné územie - plochy bytových domov
- plochy občianskej vybavenosti
- zmiešané územie /obč. vyb.+bývanie individ./
- zmiešané územie /obč. vyb.+ rekreácia/
- športové plochy
- rekreačné územie
- plochy železnice
- plochy dopravy
- zeleň verejná
- zeleň izolačná
- zeleň sádov
- zeleň cintorínov
- poľnohospodárska krajina
- vodné toky
- nelesná drevitá vegetácia
- lokality s archeologickým potenciálom
- záplavové územie Q100
- odvodnené plochy
- radónové riziko - nízke, ostatné územie - stredné

ZOZNAM VEREJNOPROSPEŠNÝCH STAVIEB
označenie verejnoprospešnej stavby

- od sociálnych služieb z areálom
- základná a materská škola z areálom
- športový areál - existujúci
- športový areál - nový
- cintorín + dom smútku
- hasecká zbrojnica
- obecný úrad
- deti trestisko
- hromadný výhľad z chodníka, detským ihriskom a terénom úpravám
- plochy verejných parkovísk
- plochy železnice

Verejnoprospešných stavieb ďalej sú:

- plochy veľkých liniových diel z objektov technickej infraštruktúry (elektrické vedenie, traťovisko, plynovod, vodovod, kanalizácia, čerpadie, stanice odpadových vôd, automatické tlakové stanice, elektrické stanice plyn, telekomunikačné vedenia a stĺžky, diaľkové káble, elektronické komunikačné siete, a pod.) vrátane ich ochranných plôch
- veľké automobilové, cyklistické a pešie komunikácie, vrátane mostných objektov
- plochy zastávok hromadnej dopravy, vrátane zastávkových pruhov
- plochy zastávok a sietí pred povodňami a transformáciou povodňových vĺn a sriednením toku pre zabezpečenie plavby


stav	návrh	
		parkovisko
		zastávka autobusu
		významný solitér zelene
		trafostanica
		regulačná stanica plynu
		odvezená skládka
		národná kultúrna pamiatka
		kaplnka
		označenie verejnoprospesnej stavby
		čerpacia stanica kanalizácie
		nádoby na separovaný zber
		detské ihrisko
		lokality s archeologickým potenciálom

		biocentrum nadregionálneho významu (spresnenie v súlade s vyhláškou č. 170/2021 Z.z.)
		genofondová lokalita
		biokoridor miestneho významu
		ramsarská lokalita
		interakčný prvok
		národná prírodná rezervácia
		prvok zelenej infraštruktúry

09.03 OZNAČENIE FUNKČNEJ PLOCHY

číslo plochy

- BI - obytne územie (použitie individuálnej bytovej výstavby)
- BH - obytne územie (použitie hromadnej bytovej výstavby)
- DP - dopravné plochy
- GL - genofundus lokalita
- IP - interakčný prvok
- MBK - miestny biokoridor
- NRBK - nadregionálne biocentrum
- OV - plochy občianskej vybavenosti
- PK - pohostovnácká krajina
- PP - pesie plochy a priestranstvá
- PZI - prvok zelenej infraštruktúry
- RU - rekreačné územie
- SP - plochy športu
- TI - plochy technickej infraštruktúry
- VT - vodné toky
- ZC - zelená cintorína
- ZI - zelená izolačná
- ZS - zelená sad
- ZU - zmiešané územie
- ZV - zelená veršina

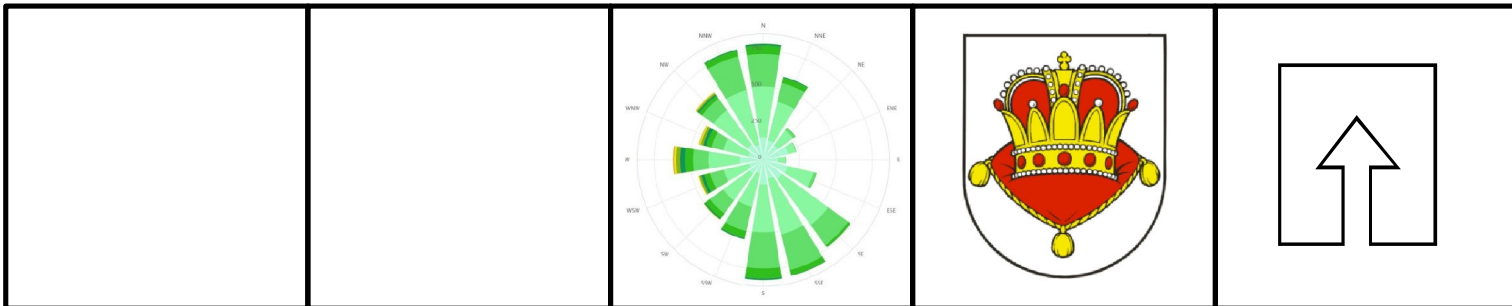

SPRACOVATEĽ				ARTIX, s.r.o., Na Bystričku 14, 036 01 Martin			
OBSTARÁVATEĽ				Obec Benice v zastúpení: Ing.arch. Tatiana Nosková, OSO na obstarávanie ÚPP a ÚPD			
KOMPLEXNÝ VÝKRES PRIESTOROVÉHO USPORIADANIA A FUNKČNÉHO VYUŽÍVANIA ÚZEMIA - KATASTRÁLNE ÚZEMIE, S VYZNAČENOU ZÁVÄZNOU ČASŤOU RIŠEŠIA A VEREJNOPROSPEŠNÝMI STAVBAMI OCHRANA PRÍRODY A TVORBA KRAJINY VRÁTANE RÚSES				Číslo výkresu		Číslo paré	
				2			
HL.RIEŠITEĽ		Ing.arch. Eleonóra Hejzarová		Dátum		Mierka	
AUTOR VYKRESU		Ing.arch. E. Hejzarová, Ing.arch. Roman Jančo		06/2022		1:5 000	