



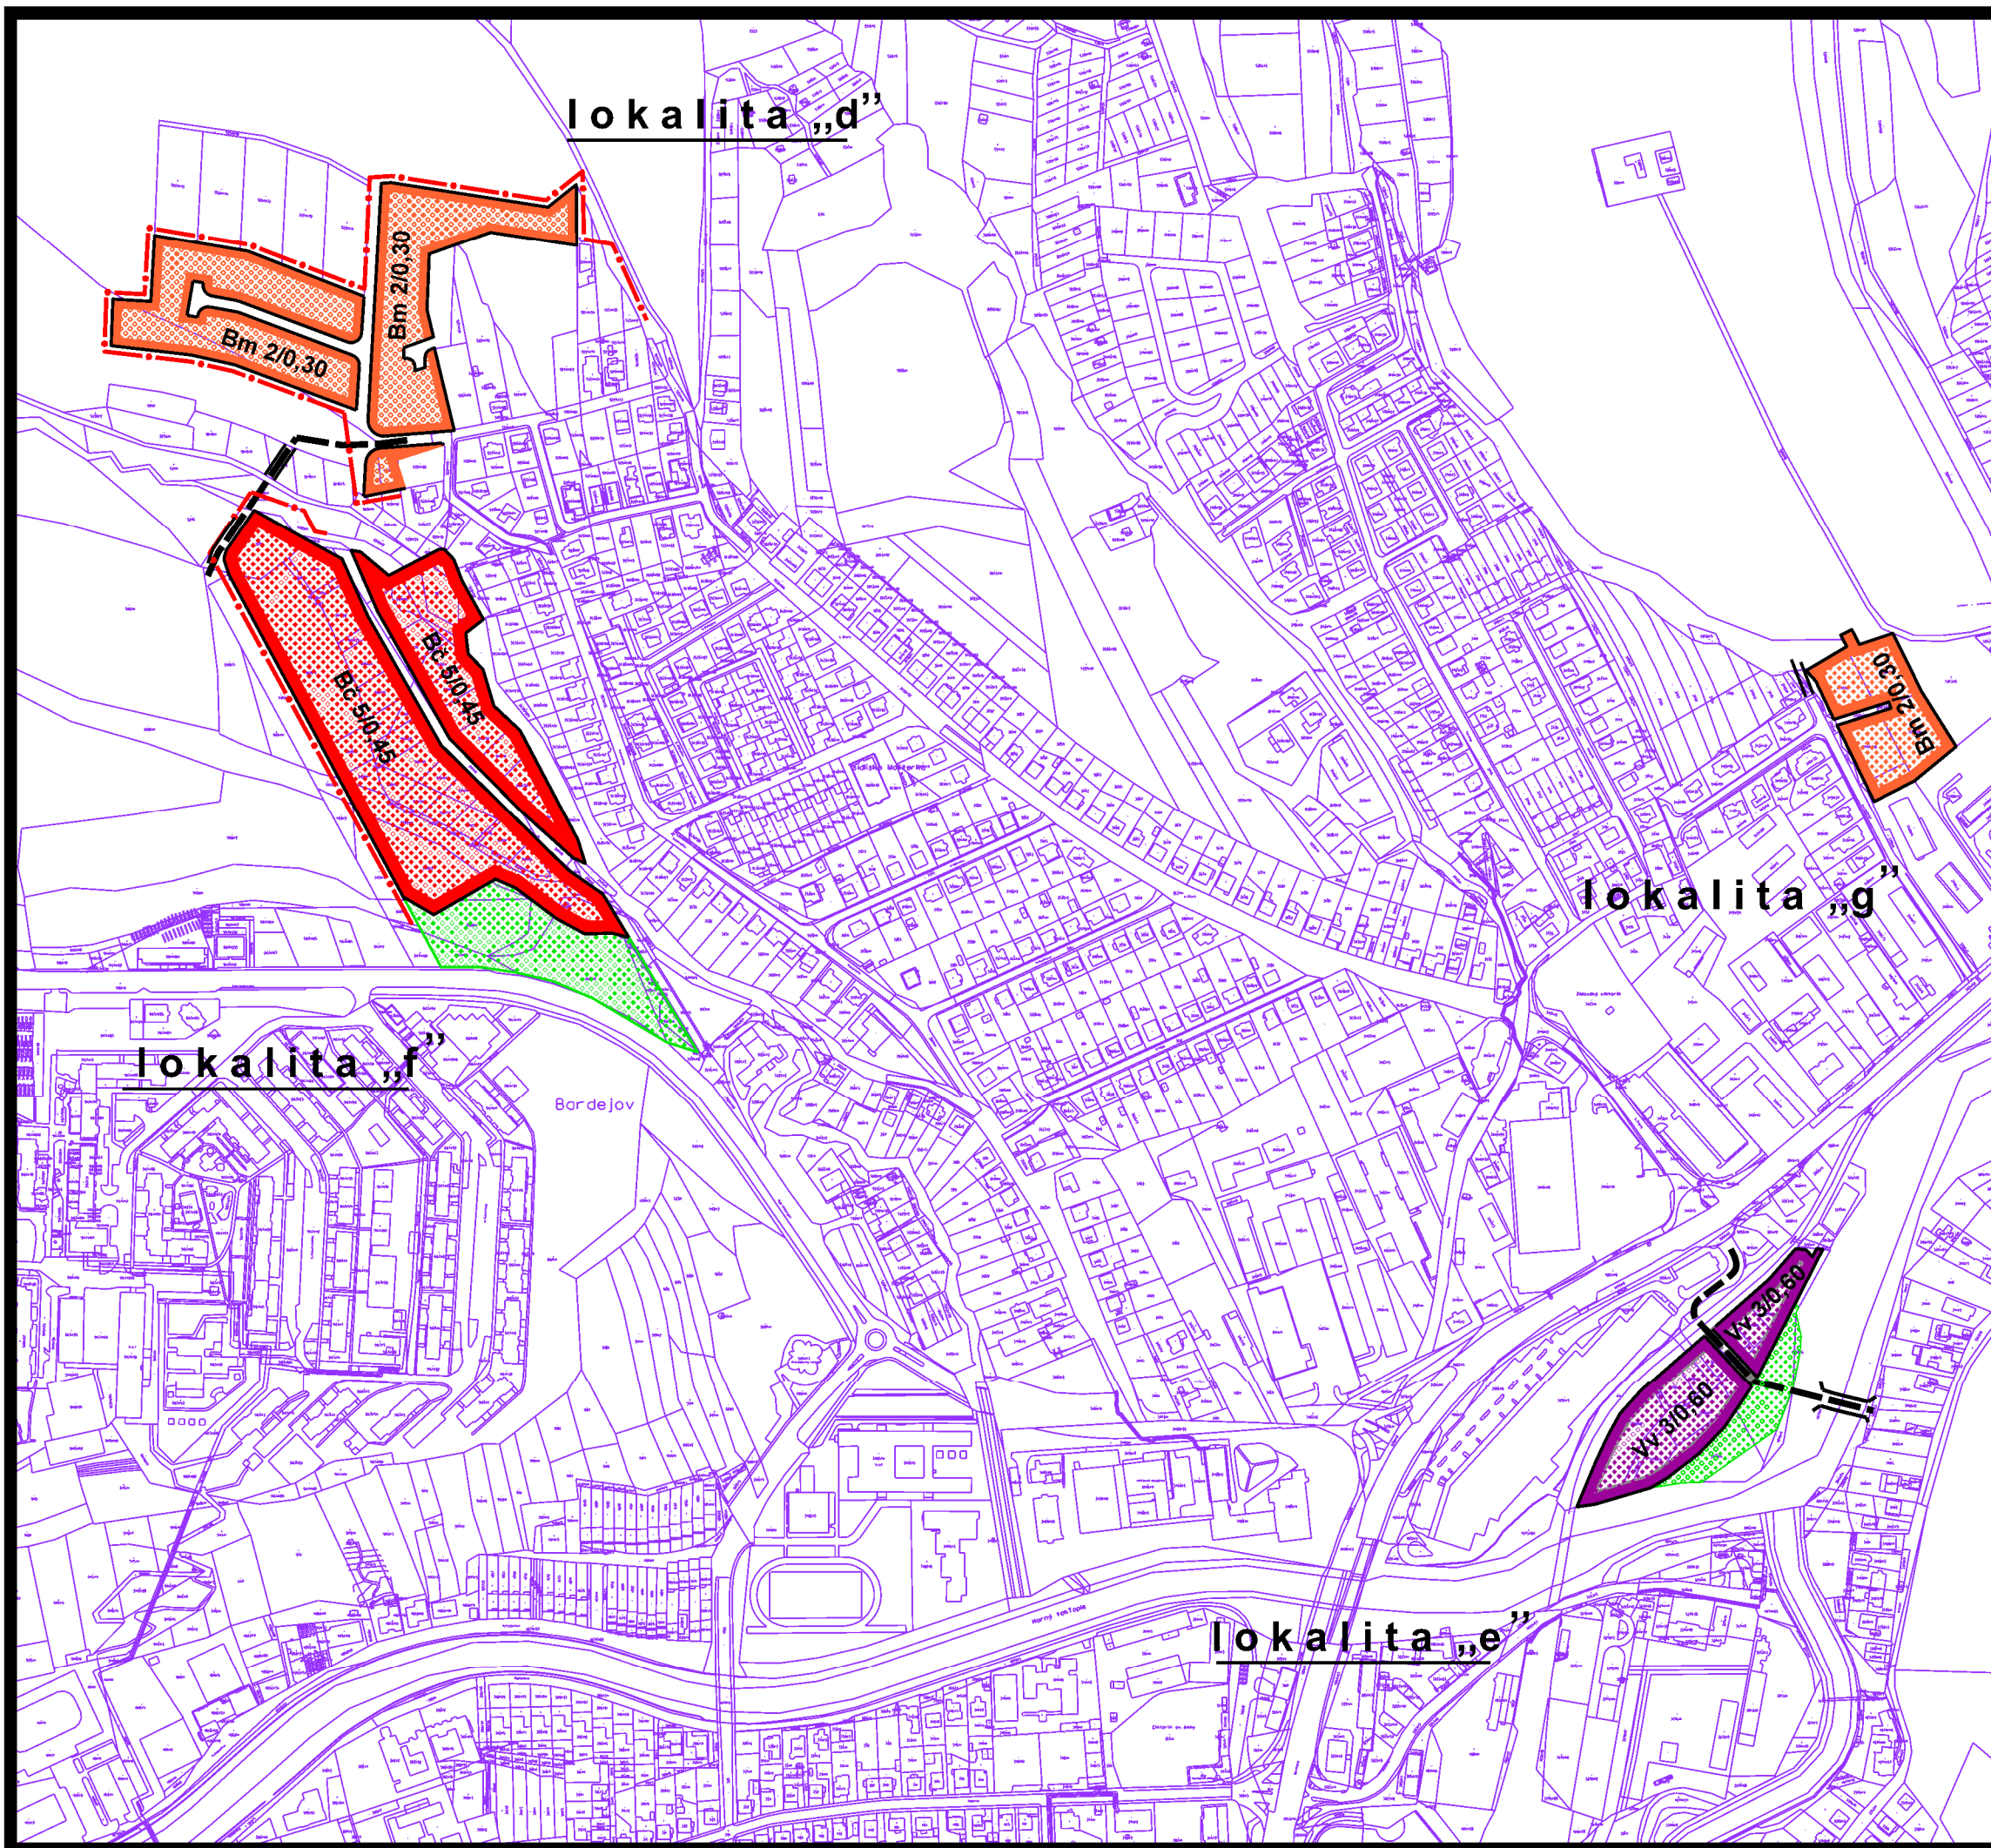

územný plán mesta **Bardejov**

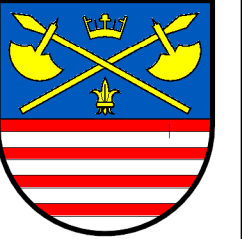

z m e n a čís. 41/2022

lokalita „d“

lokalita „e“

lokalita „f“

lokalita „g“

návrh



hranice zastavaného územia mesta



ostatné dôležité miestne komunikácie



obytné plochy so strednopodlažnou zástavbou



obytné plochy s nízkopodlažnou zástavbou




verejná a vyhradená zeleň, izolačná zeleň



plochy s koncentráciou zariadení vyššej
a základnej občianskej vybavenosti

regulačný kód prípustného stavebného využitia plôch

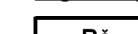

Bc územie čistého bývania



Bm územie čistého bývania mestského typu



Vv územie vyššej občianskej vybavenosti



2/0,30 prípustná podlažnosť a intenzita zástavby

3 KOMPLEXNÝ URBANISTICKÝ NÁVRH
m 1:5 000

túto zmenu územného plánu vypracovala
architektonická kancelária ARKA, spol. s r.o. Košice

hlavný riešiteľ: Ing.arch. Dezider Kovács

dátum vypracovania: 2022